


V:\Projekte\500\_Kliniken\504\_Herten\504\_00\_Neubau Gerontopsychiatrisches Zentrum\005\_Ausführungsplanung\Baustelleneinrichtung\Baustelleneinrichtungsplan\_IndexB.dwg

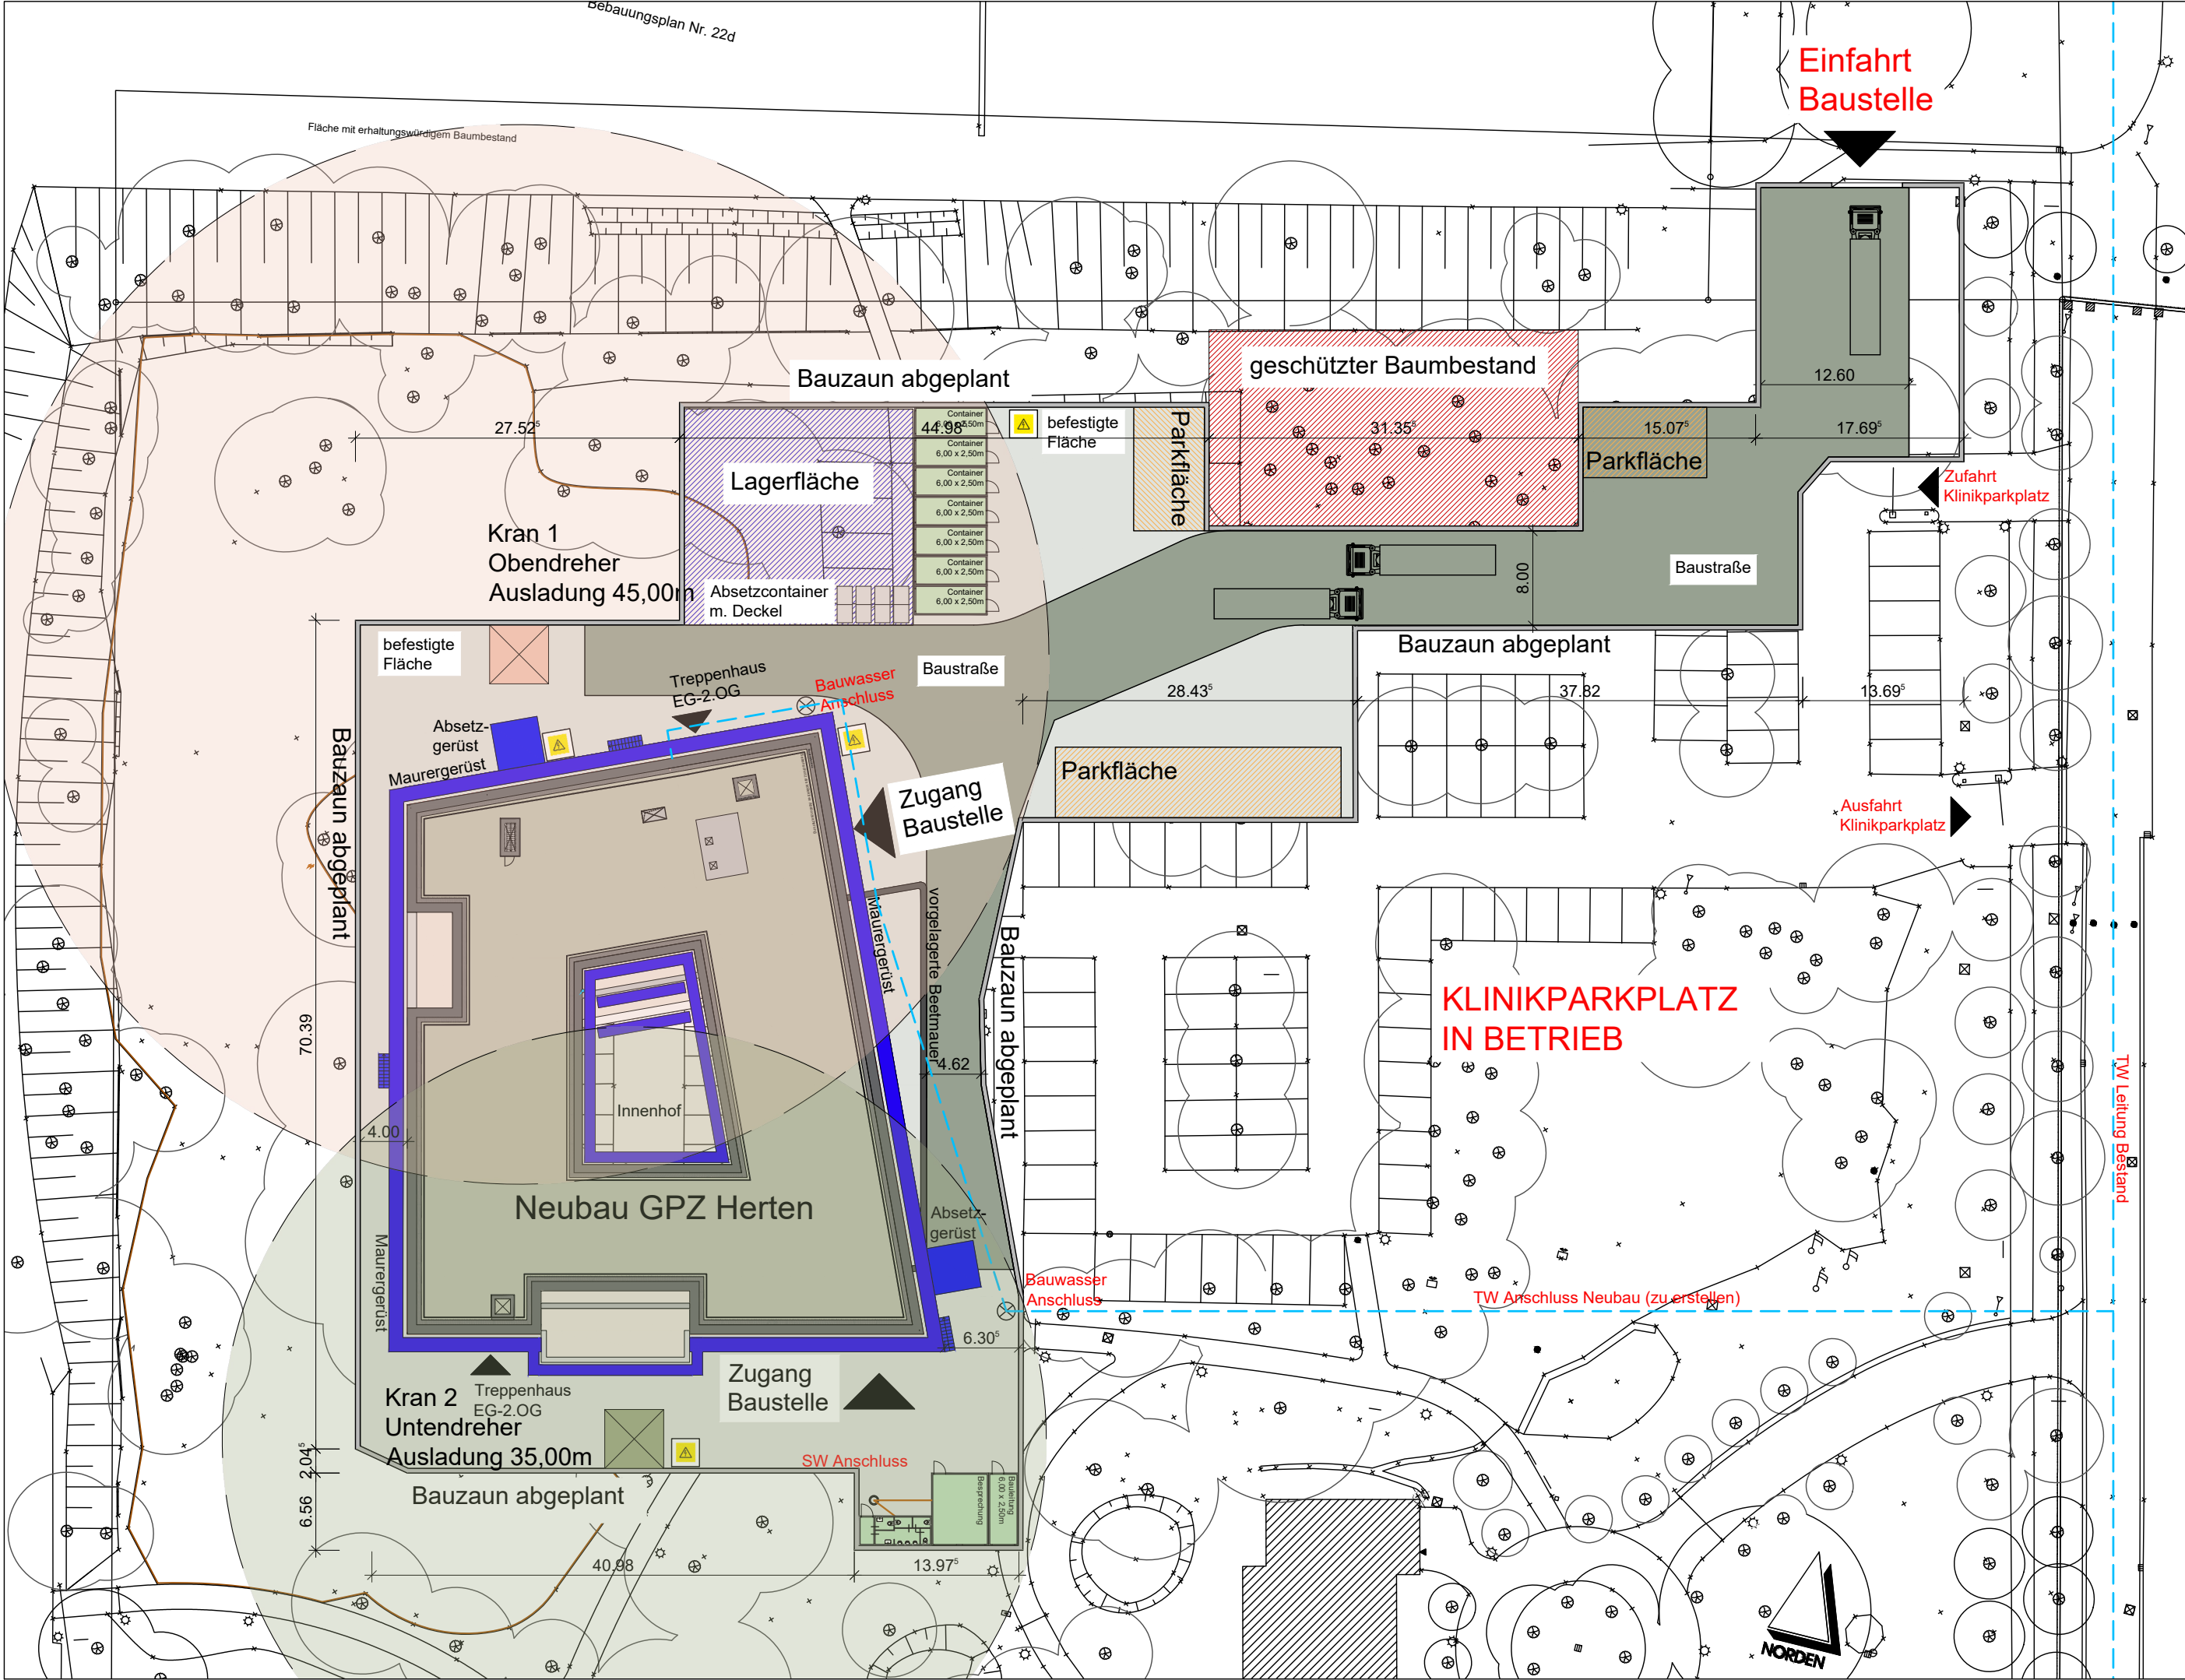

<div>LWL-Bau- und Liegenschaftsbetrieb</div> <div><div><div>LWL</div><div>Für die Menschen. Für Westfalen-Lippe.</div></div></div>	Objekt	Planinhalt	Maßstab	Blatt - Nr.
	LWL-Klinik Herten Neubau Gerontopsychiatrisches Zentrum	Baustelleneinrichtung Rohbauphase	1:500	01
	Datum Planstand: 10.04.2025	Plot: 10.04.2025		