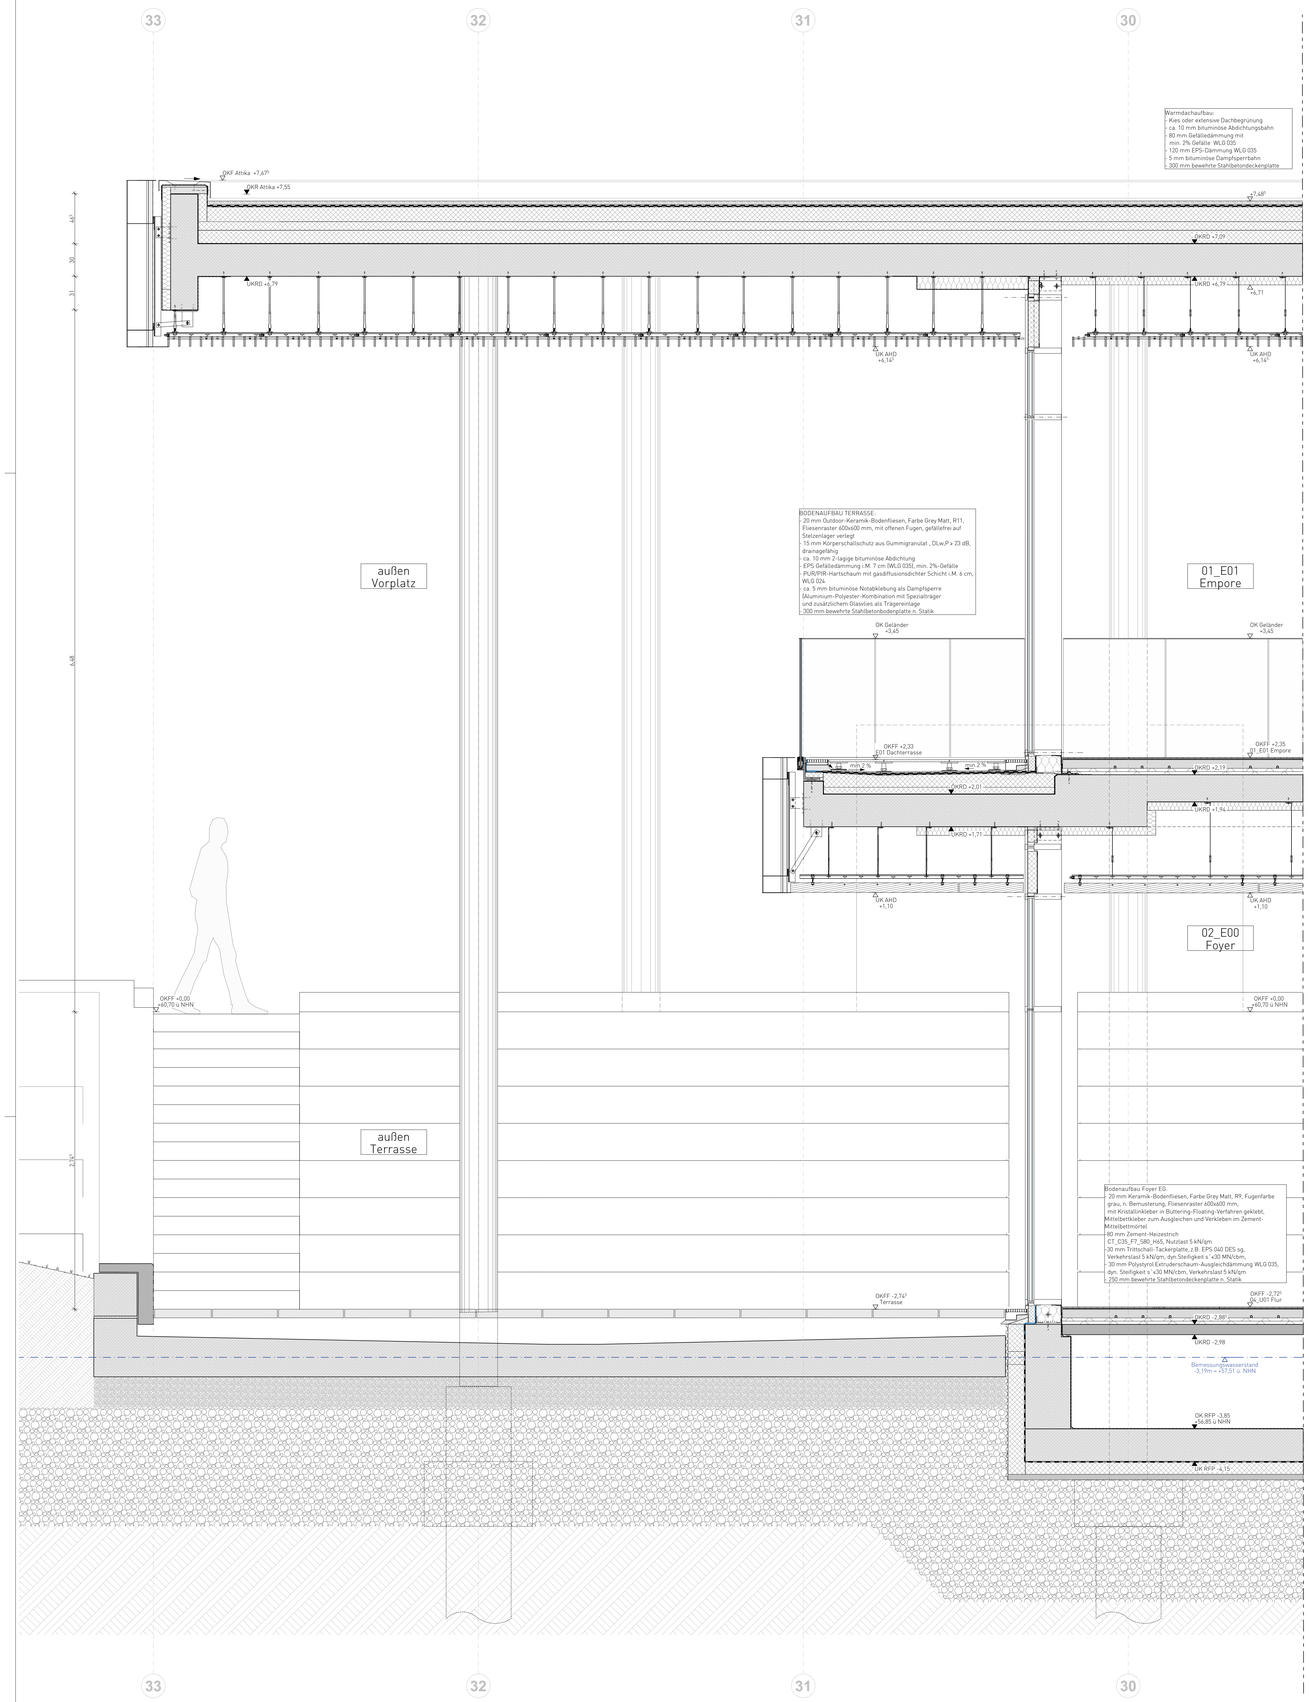

Fassadenschnitt 2
1:20

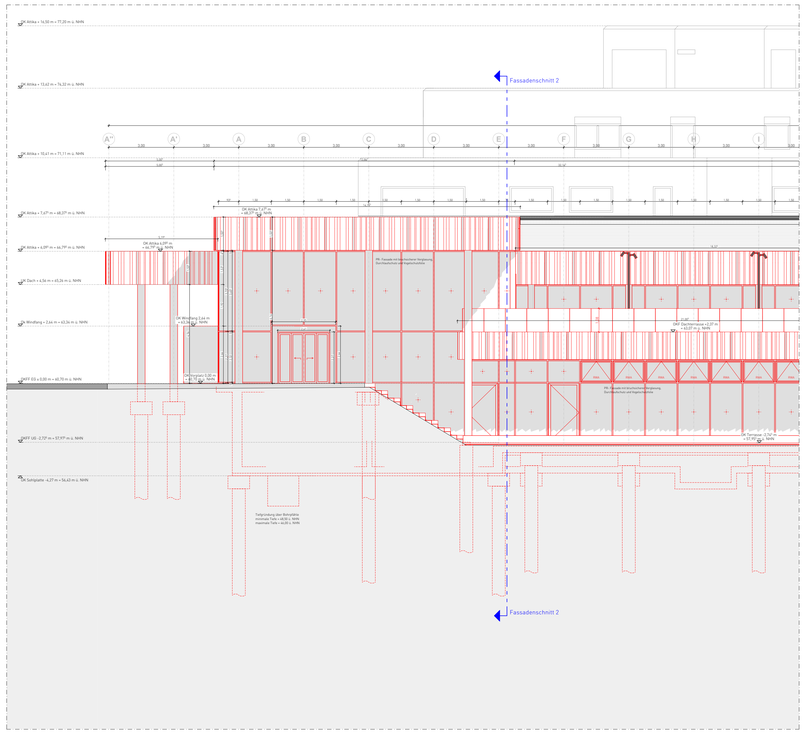
Fassadenschnitt 2
A'' A' A B C D E F G H I
3,00 3,00 3,00 3,00 3,00 3,00 3,00 3,00 3,00 3,00 3,00 3,00
OK Attika = 14,50 m = 77,20 m ü. NHN
OK Attika = 13,41 m = 76,31 m ü. NHN
OK Attika = 10,41 m = 73,11 m ü. NHN
OK Attika = 7,67 m = 68,37 m ü. NHN
OK Attika = 6,89 m = 66,79 m ü. NHN
OK Dach = 4,54 m = 65,24 m ü. NHN
OK Windfang = 2,44 m = 63,36 m ü. NHN
OKFF EG = 0,00 m = 60,70 m ü. NHN
OKFF UG -2,70 m = 57,97 m ü. NHN
UK Sohlplatte = -4,27 m = 56,43 m ü. NHN
FR: Fassade mit Aluminiumfenster Verglasung, Sonnenschutzlamellen Paneelverkleidung
FR: Fassade mit Aluminiumfenster Verglasung, Sonnenschutzlamellen und Paneelverkleidung
FR
