

Übersichtsplan-Betonbauteile

- Holz
- Beton - Fertigteil
- Beton - Halbfertigteil
- Ortbeton in Sichtbeton
- Ortbeton
- Sichtbeton-Schallfuge

HINWEISE:
Sämtliche Maße sind eigenverantwortlich vor Ort auf Ihre Richtigkeit zu überprüfen. Unstimmigkeiten oder Abweichungen sind vor Arbeitsbeginn mitzuteilen. Für weitere Informationen zu Materialien / Ausführungen siehe Leistungsverzeichnis. Alle Werkpläne sind nur in Übereinstimmung mit den aktuellen Planunterlagen der Fachingenieure gültig.
OKFF EG = ±0,00 = + 72.94 ÜNN

Datum	Vermerk	Index
08.09.25	Stand Vorabzug	0
27.02.26	Fortschreibung	a
		b
		c
		d
		e
		f
		g

PROJEKT
RWR Dortmund | Teilersatzneubau
Rheinisch-Westfälische Realschule
Uhlandstraße 88
44147 Dortmund

BAUHERR
Landschaftsverband Westfalen-Lippe
LWL-Bau- und Liegenschaftsbetrieb
Warendorfer Straße 2
48145 Münster
blb@lwl.org

PLANINHALT
Übersichtsplan-Betonbauteile


MASSTAB 1:125

DATUM 27.02.26

PLANFORMAT BLATT
DIN A1 (594 x 841mm) 1/4

PROJEKT	PHASE	ERSTELLER	PLANART
RWR	05	A	UP

LAGE	BAUTEIL	PLANNR	INDEX
FU	GE	7041	a

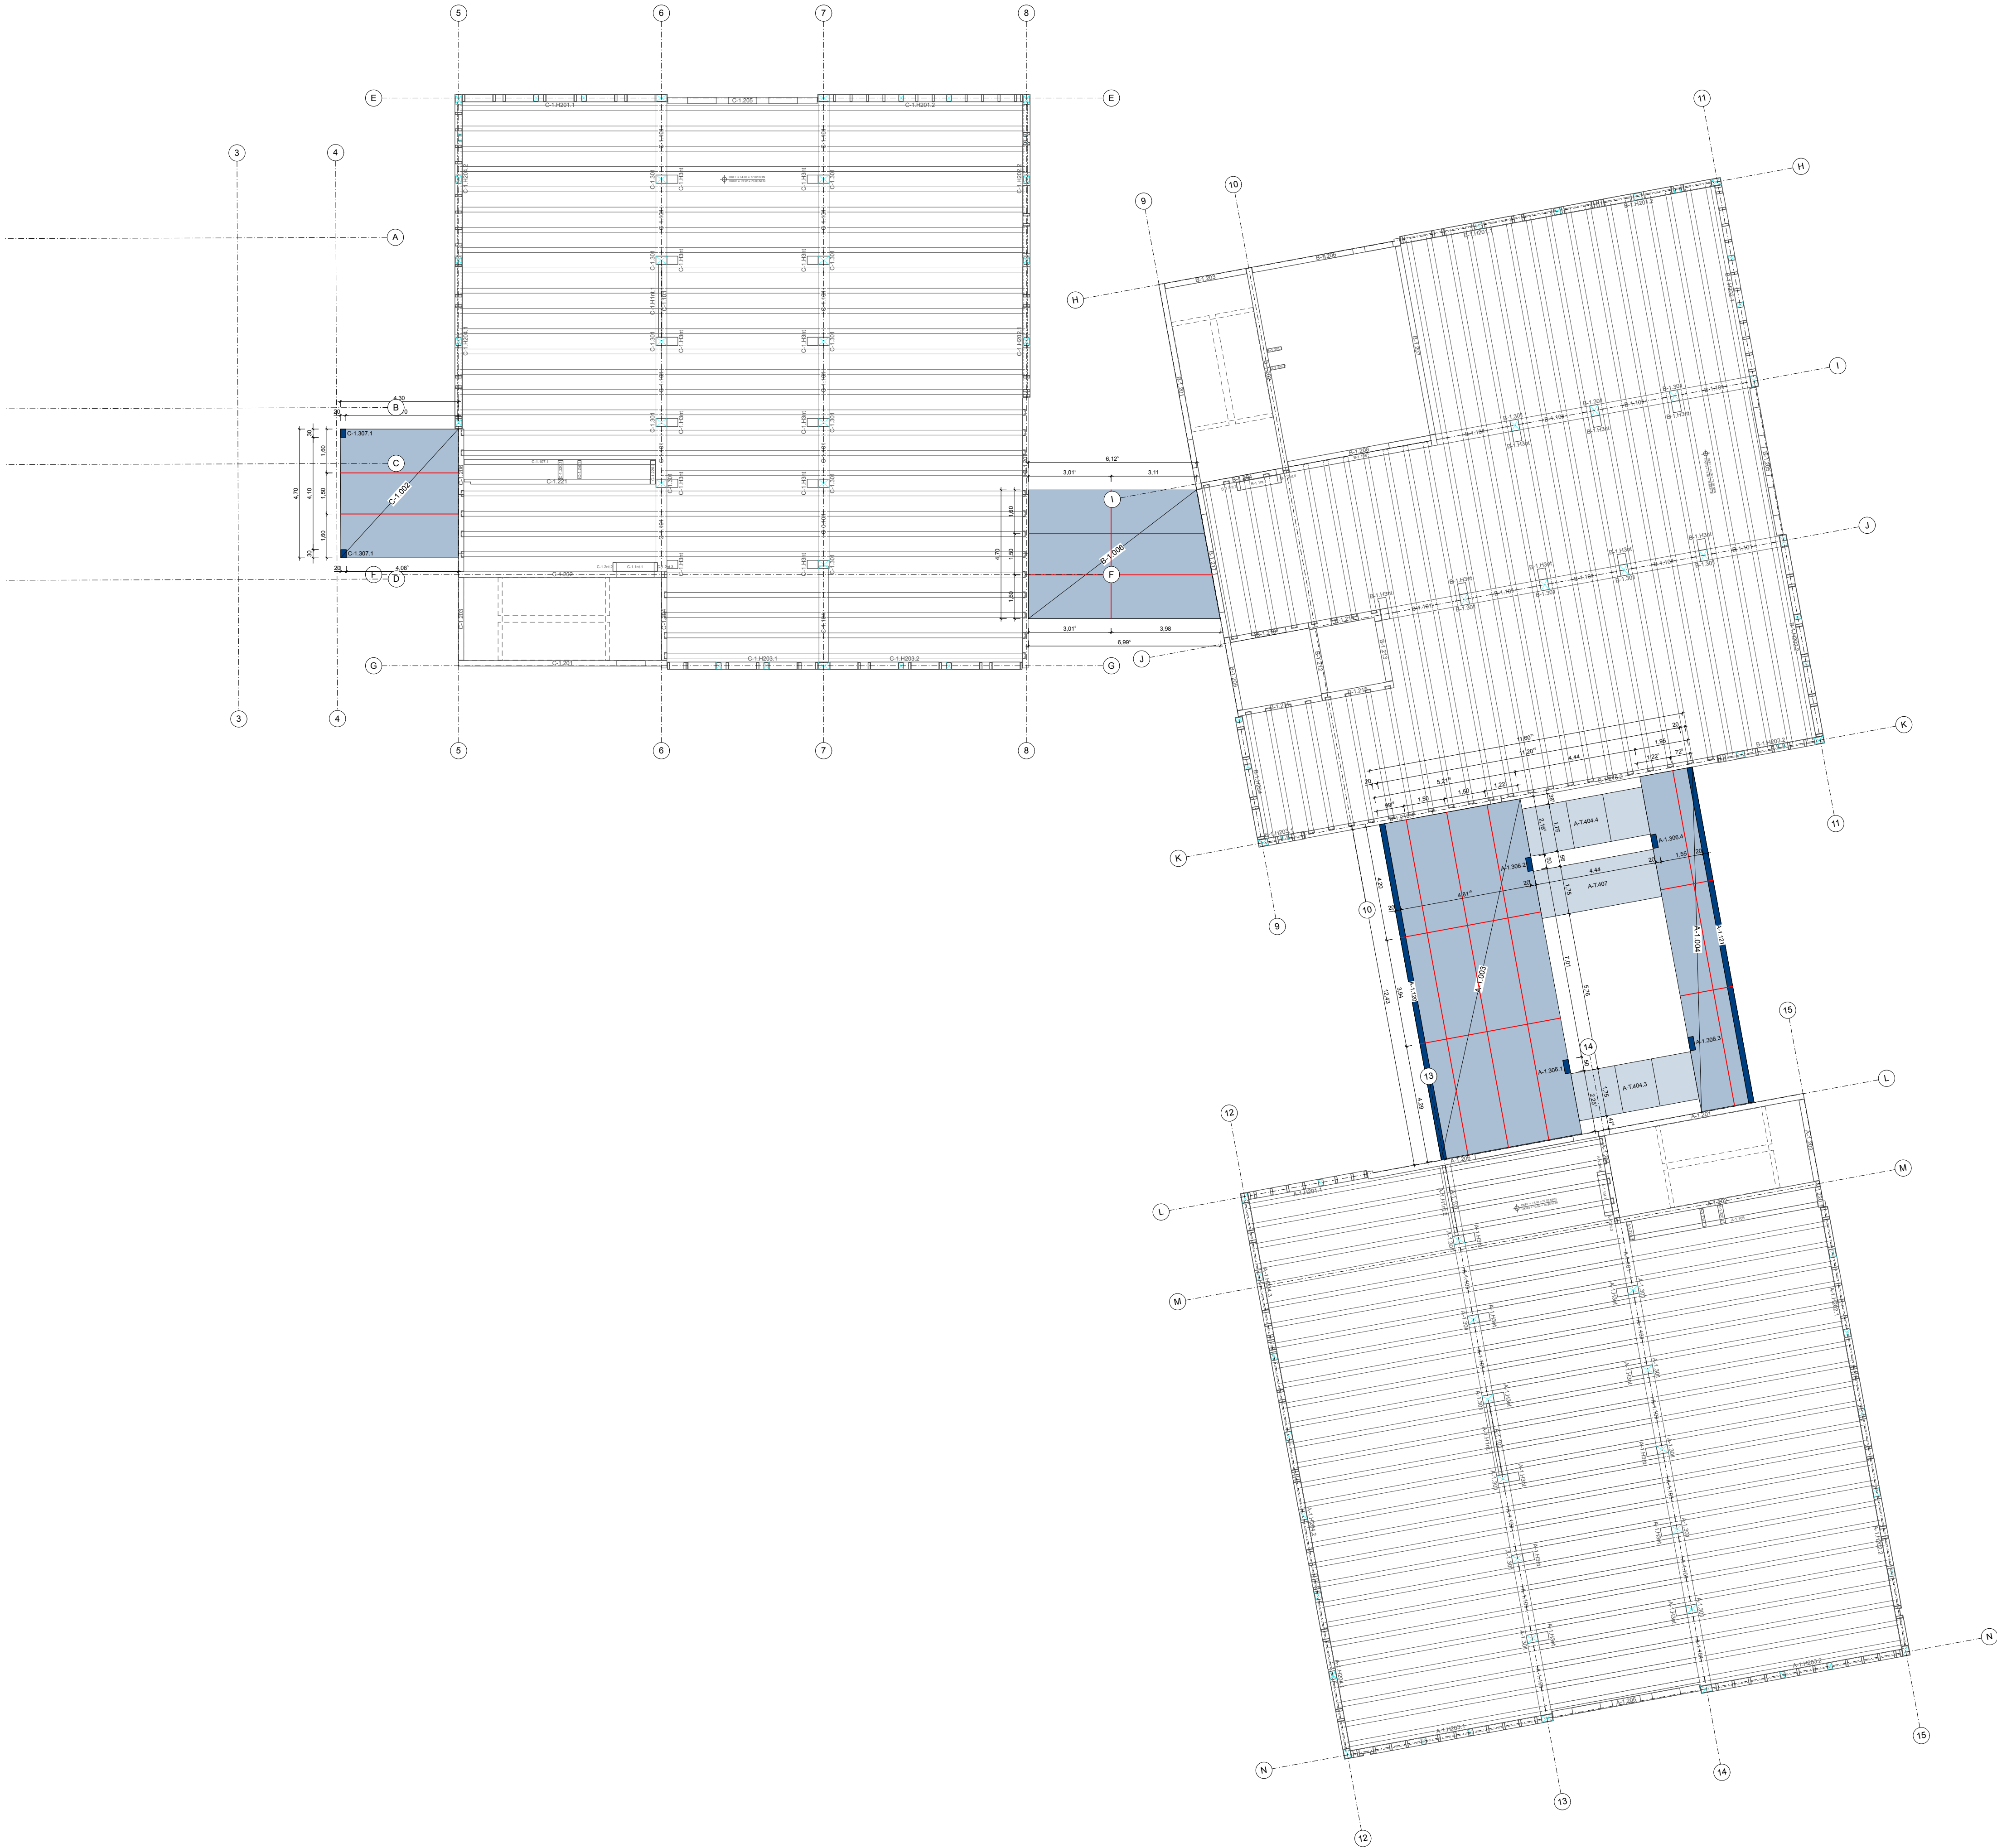

Übersichtsplan-Betonbauteile

- Holz
- Beton - Fertigteil
- Beton - Halbfertigteil
- Ortbeton in Sichtbeton
- Ortbeton
- Sichtbeton-Schallfuge

HINWEISE:
Sämtliche Maße sind eigenverantwortlich vor Ort auf Ihre Richtigkeit zu überprüfen. Unstimmigkeiten oder Abweichungen sind vor Arbeitsbeginn mitzuteilen. Für weitere Informationen zu Materialien / Ausführungen siehe Leistungsverzeichnis. Alle Werkpläne sind nur in Übereinstimmung mit den aktuellen Planunterlagen der Fachingenieure gültig.
OKFF EG = ±0,00 = + 72.94 ÜNN

Datum	Vermerk	Index
08.09.25	Stand Vorabzug	0
27.02.26	Fortschreibung	a
		b
		c
		d
		e
		f
		g

PROJEKT
RWR Dortmund | Teilersatzneubau
Rheinisch-Westfälische Realschule
Uhlandstraße 88
44147 Dortmund

BAUHERR
Landschaftsverband Westfalen-Lippe
LWL-Bau- und Liegenschaftsbetrieb
Warendorfer Straße 2
48145 Münster
blb@lwl.org

PLANINHALT			
Übersichtsplan-Betonbauteile			
MASSTAB		1:125	
DATUM		27.02.26	
PLANFORMAT			BLATT
DIN A1 (594 x 841mm)			3/4
PROJEKT	PHASE	ERSTELLER	PLANART
RWR	05	A	UP
LAGE	BAUTEIL	PLANNR	INDEX
10	GE	7041	a

