

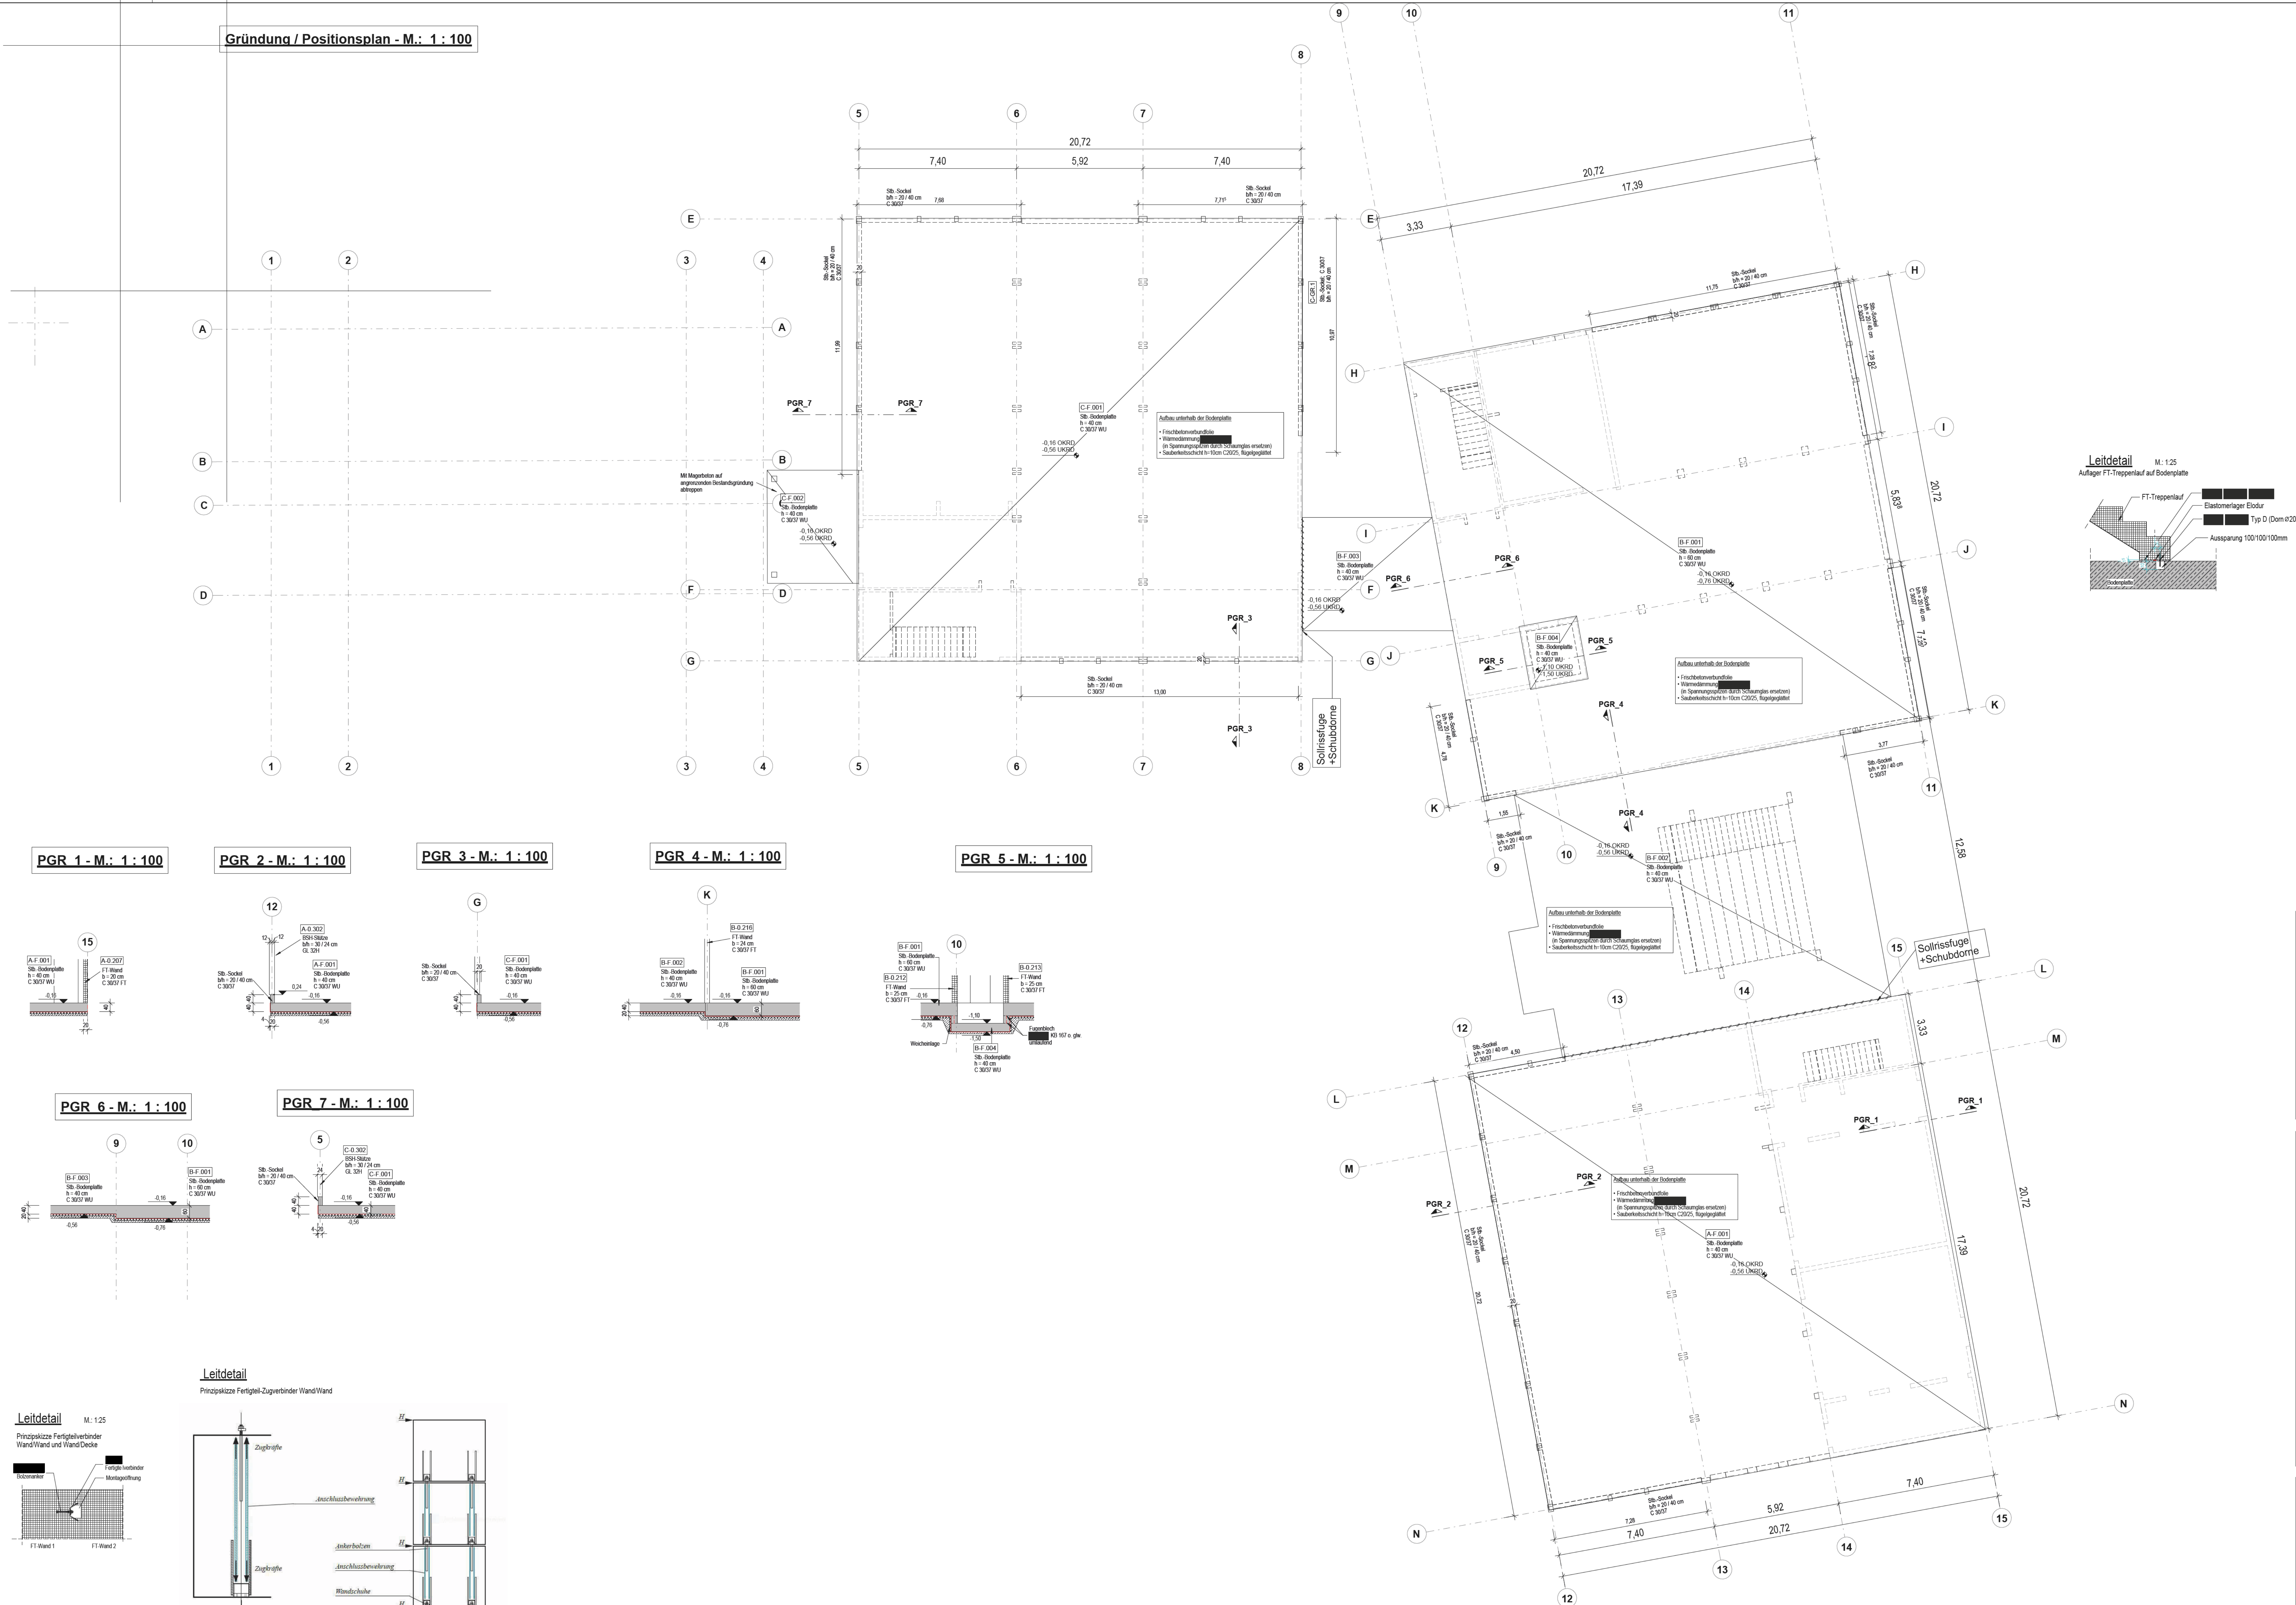



Gründung / Positionsplan - M.: 1 : 100

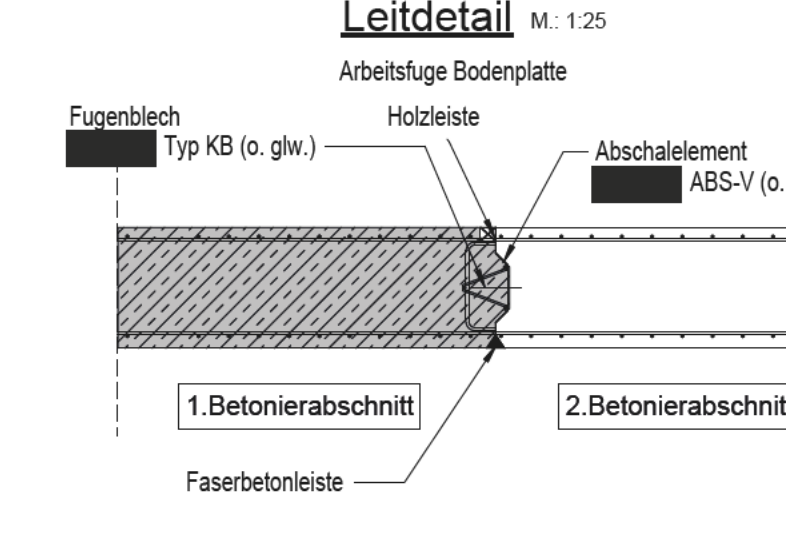


Positionsnummerschlüssel		1-1.0001
Bauteil/Gebäude	A, B, ...	
Ebene	0, 1, 2, 3, ...	
Kennzeichnende Ziffer	0 - Gründung, 1 - Träger, 2 - Wände, 3 - Stützen, 4 - Sonderbauteile, 5 - Gründungen	
fortlaufende Nummer		

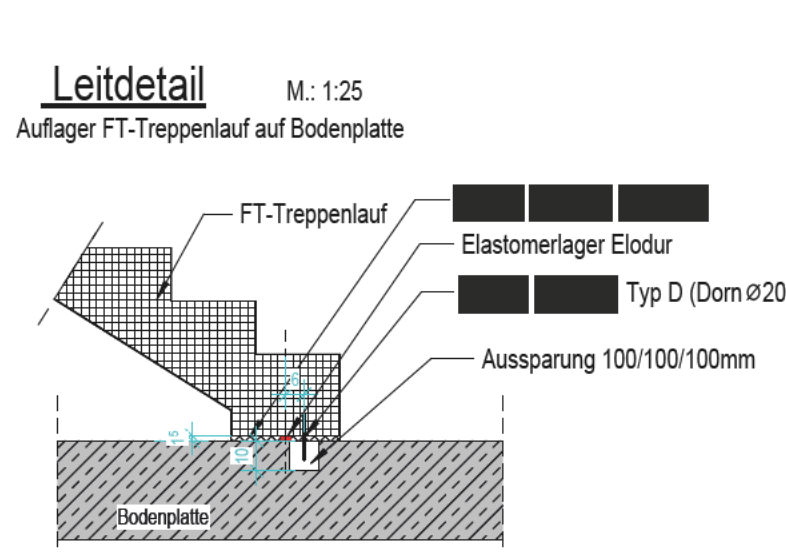


PGR 1 - M.: 1 : 100

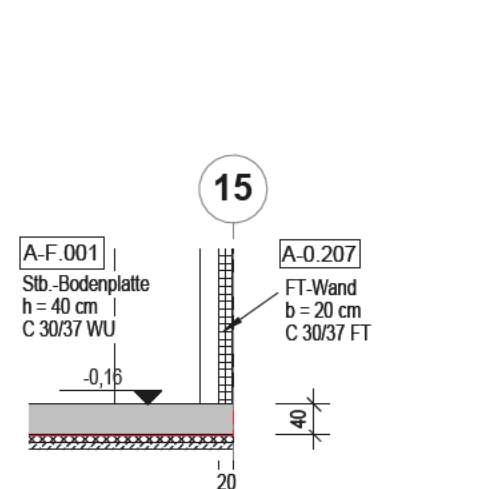


PGR 2 - M.: 1 : 100

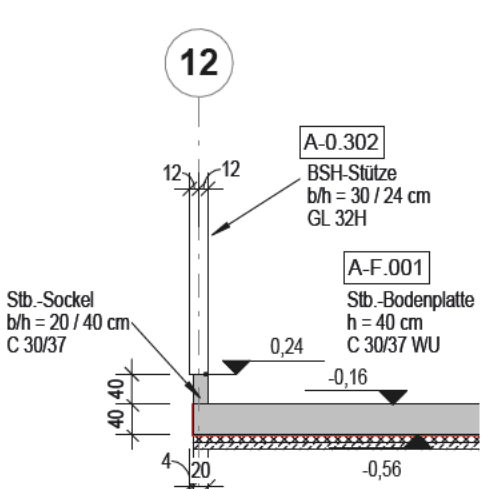


PGR 3 - M.: 1 : 100

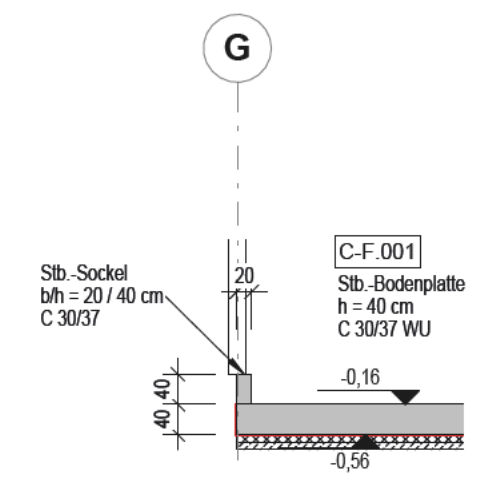


PGR 4 - M.: 1 : 100

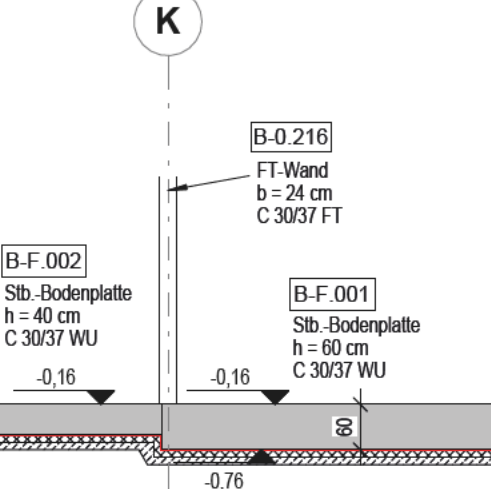


PGR 5 - M.: 1 : 100

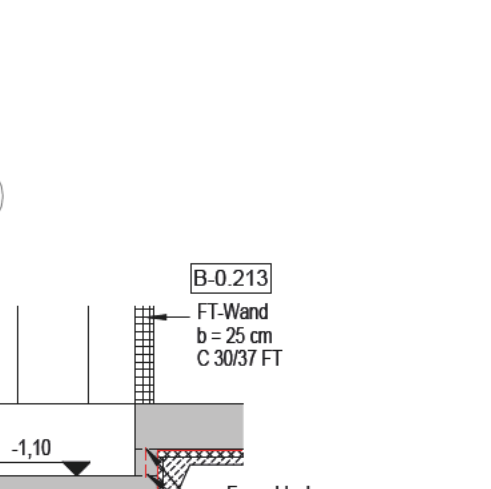

PGR 6 - M.: 1 : 100

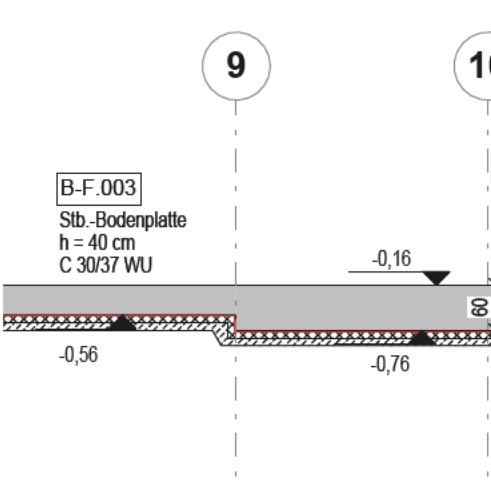


PGR 7 - M.: 1 : 100

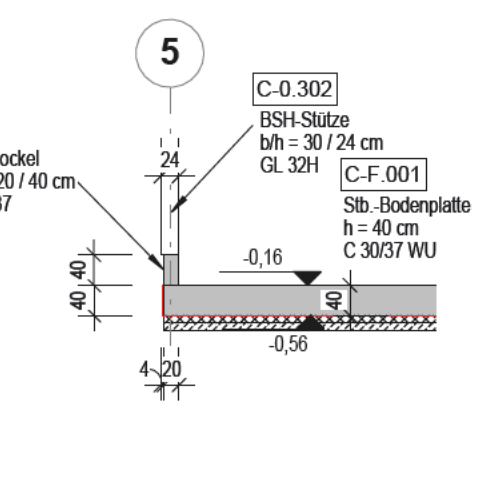

Leitdetail


Prinzipskizze Fertigteil-Zugverbinder Wand/Wand

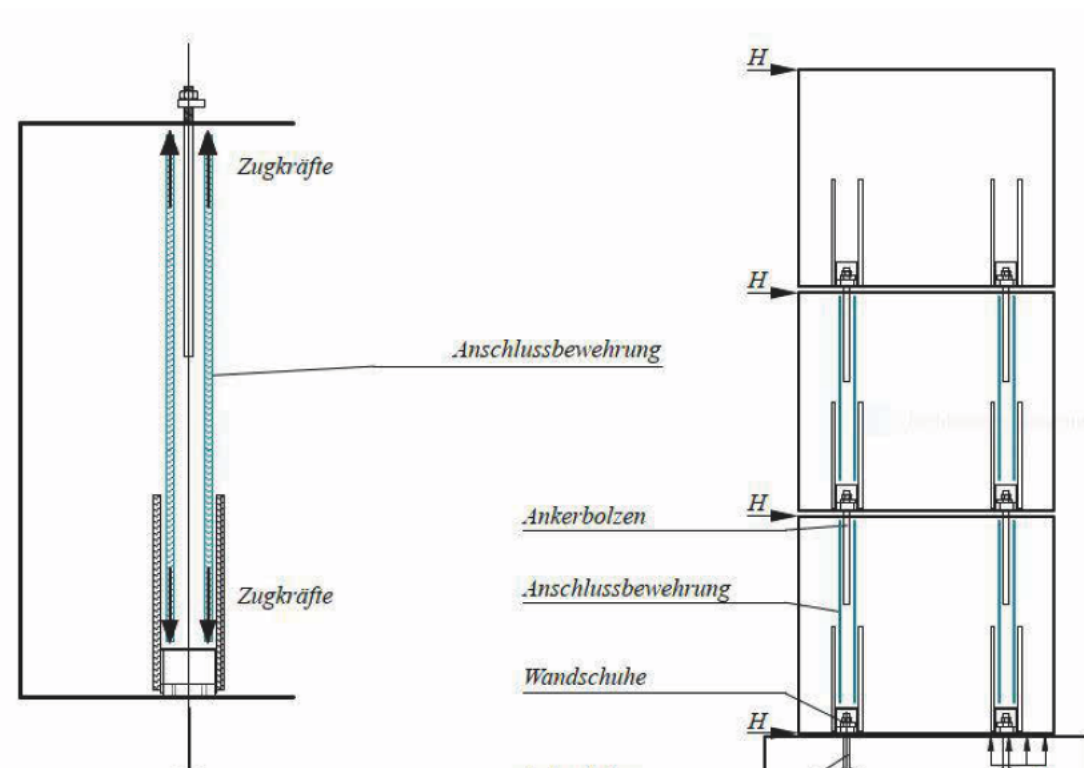


Leitdetail

M: 1:25

Prinzipskizze Fertigteilverbinder Wand/Wand und Wand/Decke

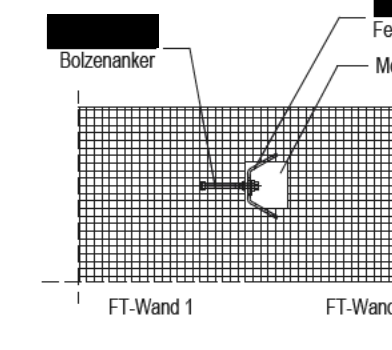

INDEX	DATUM	ÄNDERUNG	GEZ.
B	09.10.2025	Planfortschreibung	SKa
A	08.04.2025	Planfortschreibung	

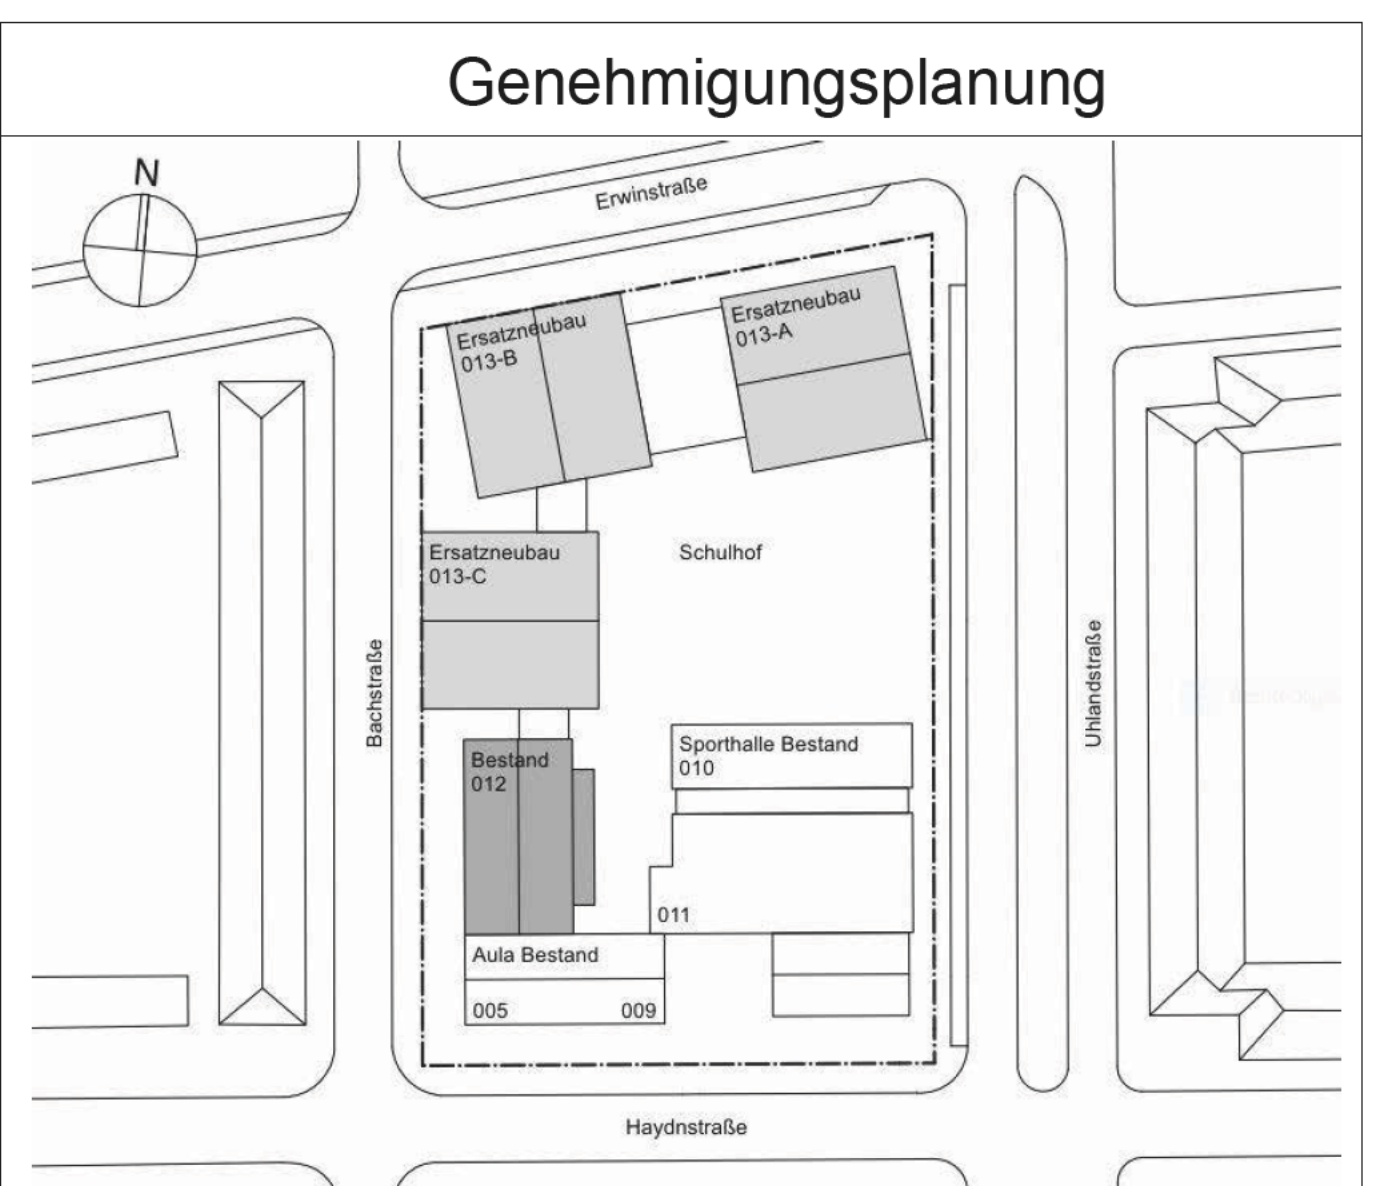

PROJEKT RWR Dortmund I Teilersatzneubau Rheinisch-Westfälische Realschule Unterdahlstraße 88 44147 Dortmund	LWL-Bau- und Liegenchaftsbetrieb BAUHER: Landschaftsverband Westfalen-Lippe LWL-Bau- und Liegenchaftsbetrieb Warendorfer Straße 24 48145 Münster blb@lwl.org	FREIGABE BAUHER:
---	---	------------------

PROJEKT	PHASE	ERSTELLER	PLANART	LAGE	BAUTEIL	PLANNR	INDEX
RWR	04	T	GR	FU	GE	1001	B
PLANINHALT	Gründung				FORMAT b7=1300/841	MASSSTAB 1:100	DATUM 20.12.24