


# Decke ü. Ebene 1 / Positionsplan - M.: 1 : 100

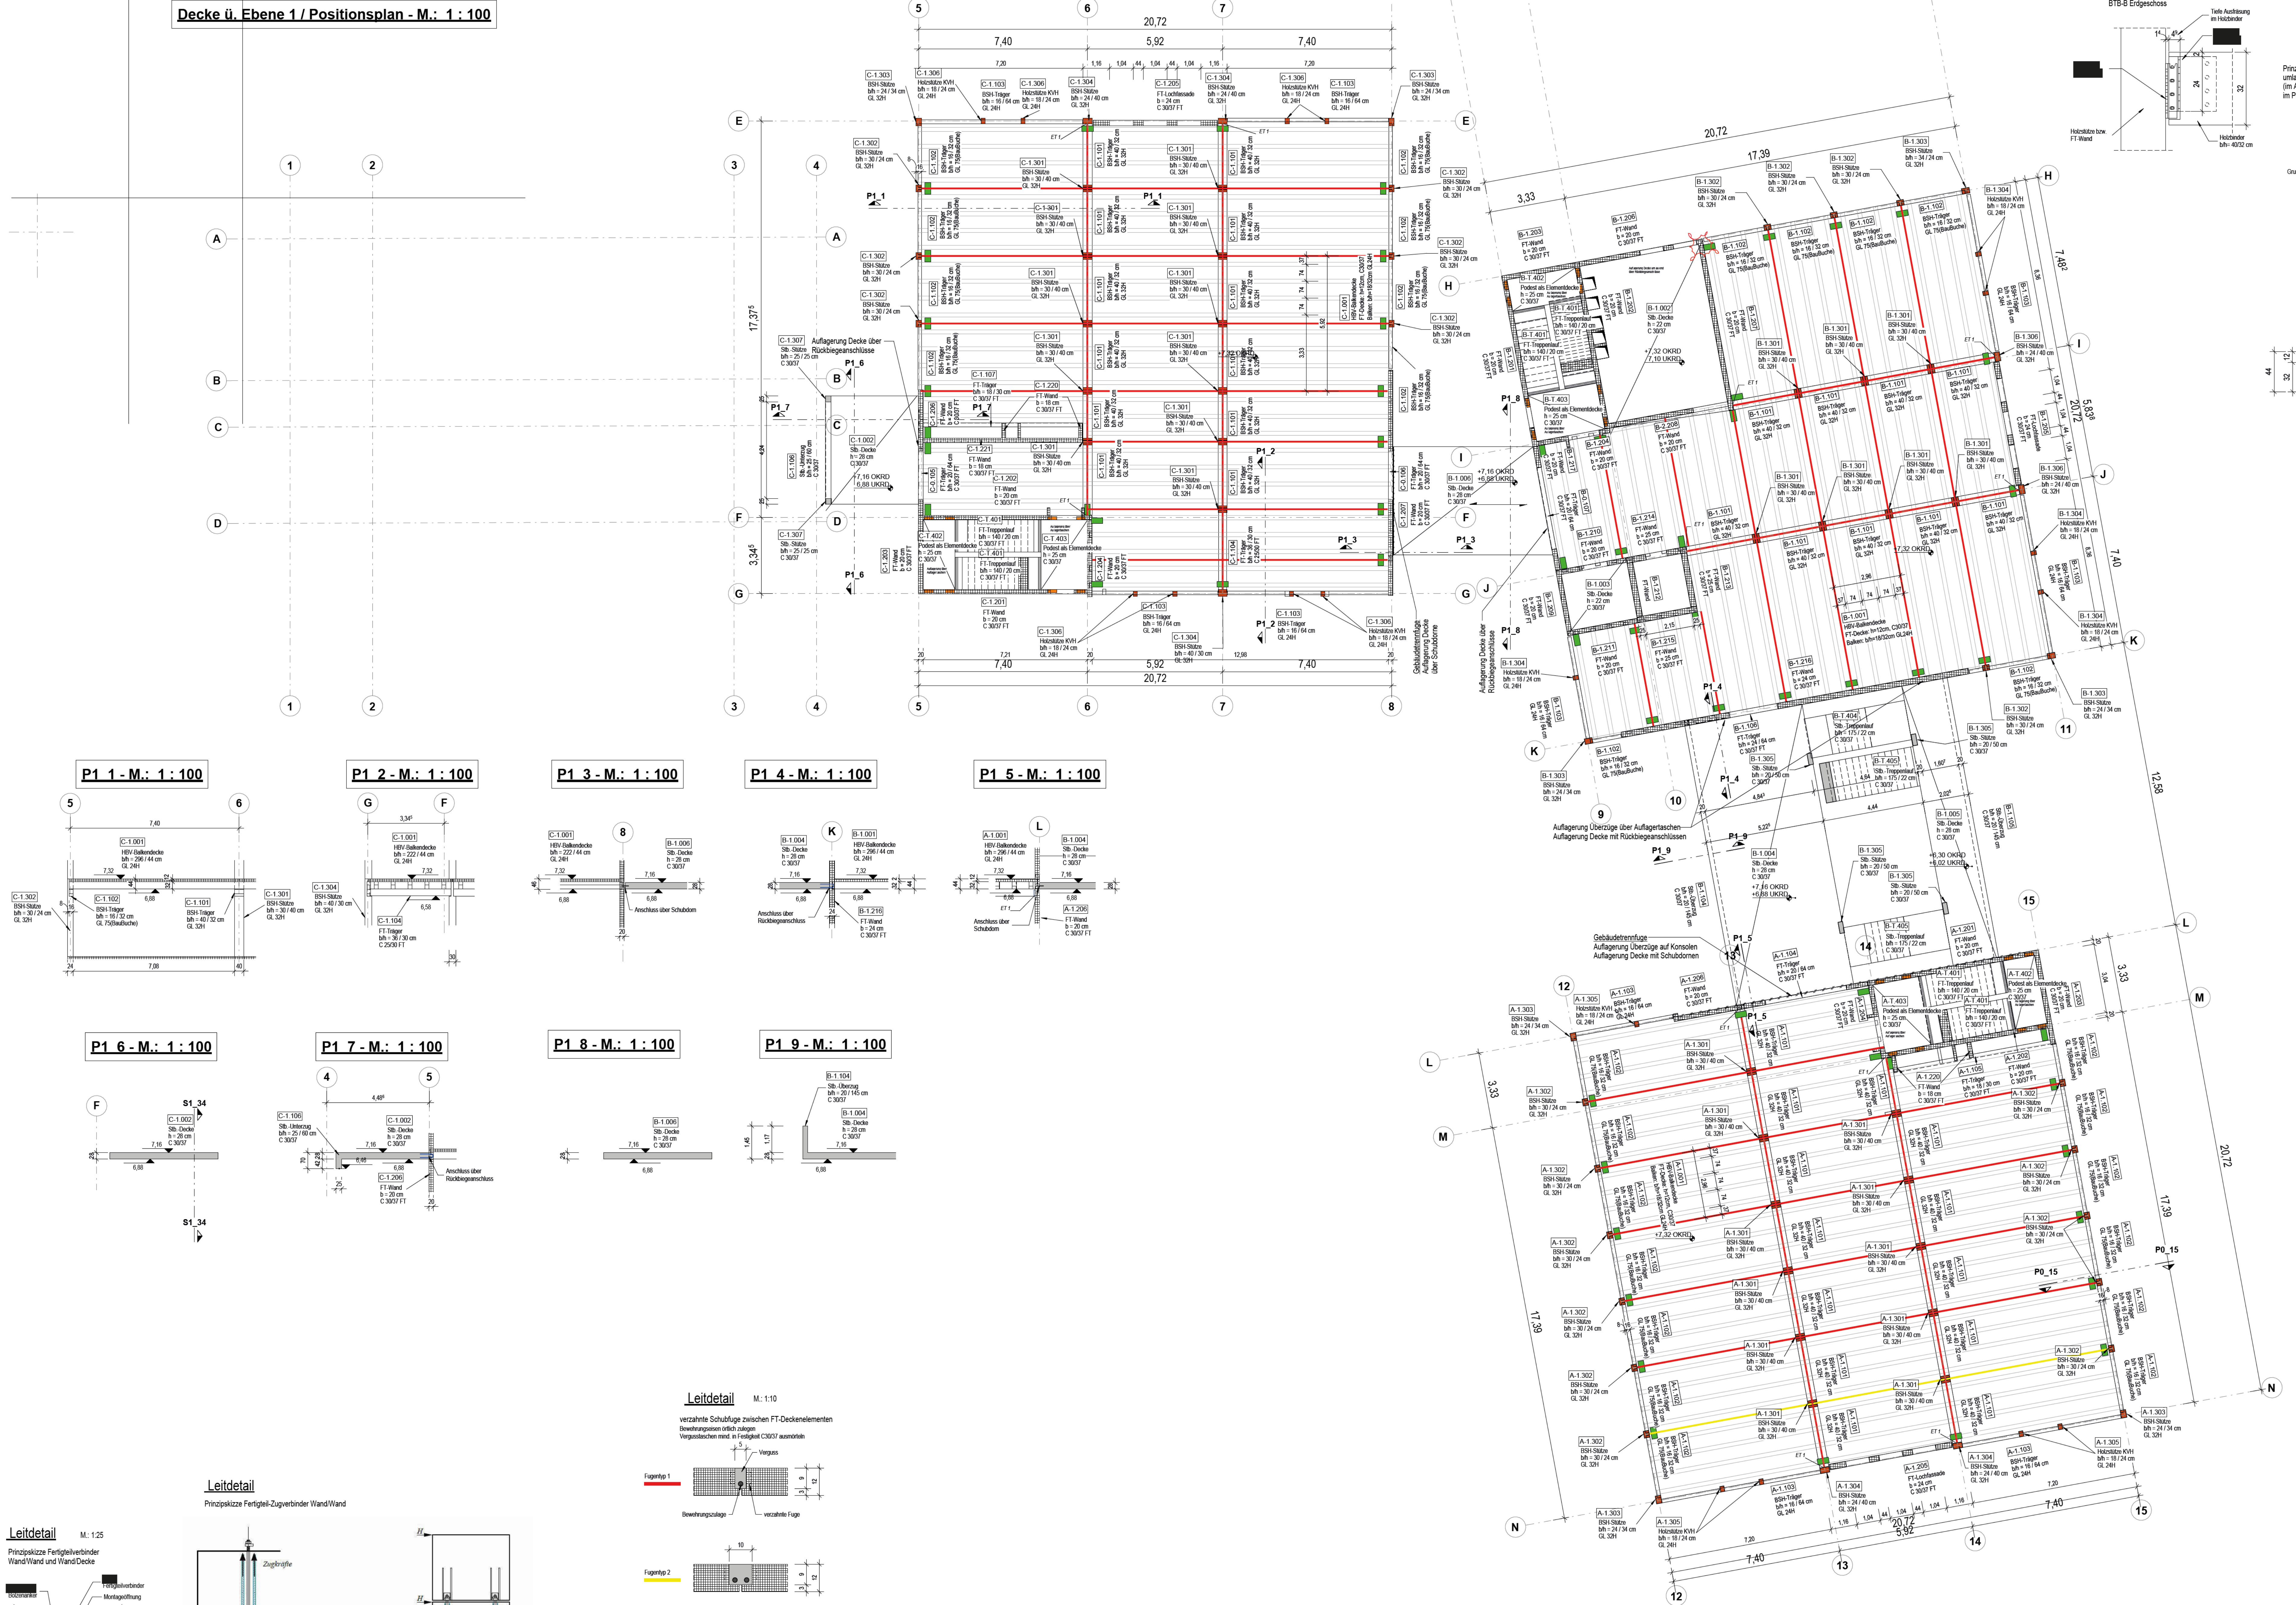

## Positionsnummerschlüssel


Bauwerk/Gebäude	A, B, ...
Ebene	0, 1, 2, 3, ...
Grundriss	F - Grundriss, T - Treppen
Kennzeichnende Ziffer	0 - Decken, 1 - Träger, 2 - Wände
fortlaufende Nummer	3 - Stützen, 4 - Sonderbauteile, 5 - Gründungen

1-1.0001

## Leitdetail ET1

M.: 1:10


Anschluss ET1  
Holzbohrer an Holzbohrer  
ET1-Wand im  
ET1-Bereich

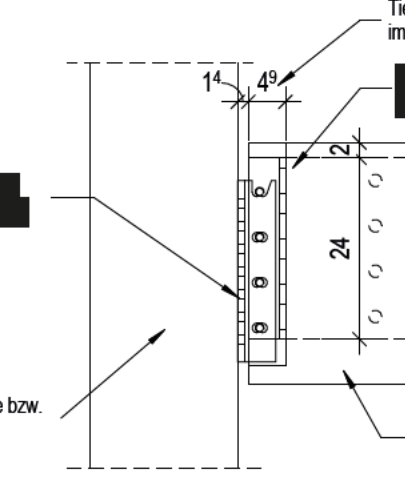

## Leitdetail

M.: 1:25


Prinzipskizze FT-Zugverbinder Decke/Decke  
im Anschlussbereich Wand/Decke (Schnittpunkt auf der Außenseite der Wände setzen)  
im Plan grün markiert

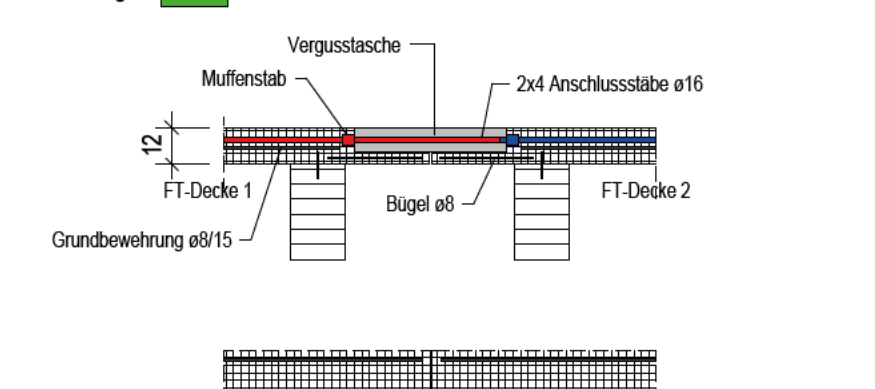

## Leitdetail

M.: 1:25


Auflageung HBV-Balkendecke auf FT-Wand

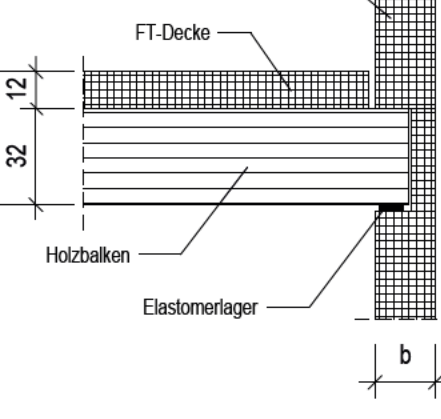

## Leitdetail

M.: 1:25


Auflage FT-Treppentafel auf Geschossdecke/Podest

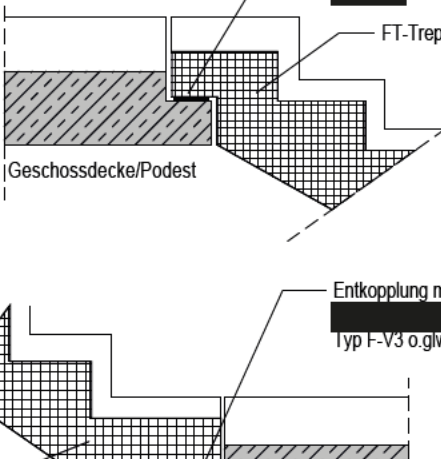

## Leitdetail

M.: 1:25


Geometrie HBV-Balkendecke mit vier Holzbohrern (Regelgröße)

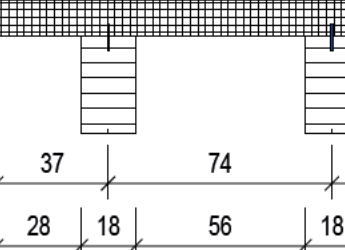

## Leitdetail

M.: 1:25

Anschluss Bänder an Innentische im Regelschoss  
glt für: STA: EG bis 1.00  
BTB: 1.00 bis 2.00  
EG: Anschluss über  
BTB: EG bis 1.00

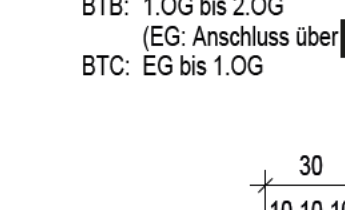

## Leitdetail


M.: 1:25

Anschluss Randbinder an Randstütze im Regelschoss  
Randunterzug Binder 15/12 innerseitig bindig mit Stütze ausbilden



INDEX	DATUM	ÄNDERUNG	GEZ.
C	09.10.2025	Planfortschreibung	SKA
B	14.05.2025	Planfortschreibung	
A	08.04.2025	Planfortschreibung	

## Genehmigungsplanung

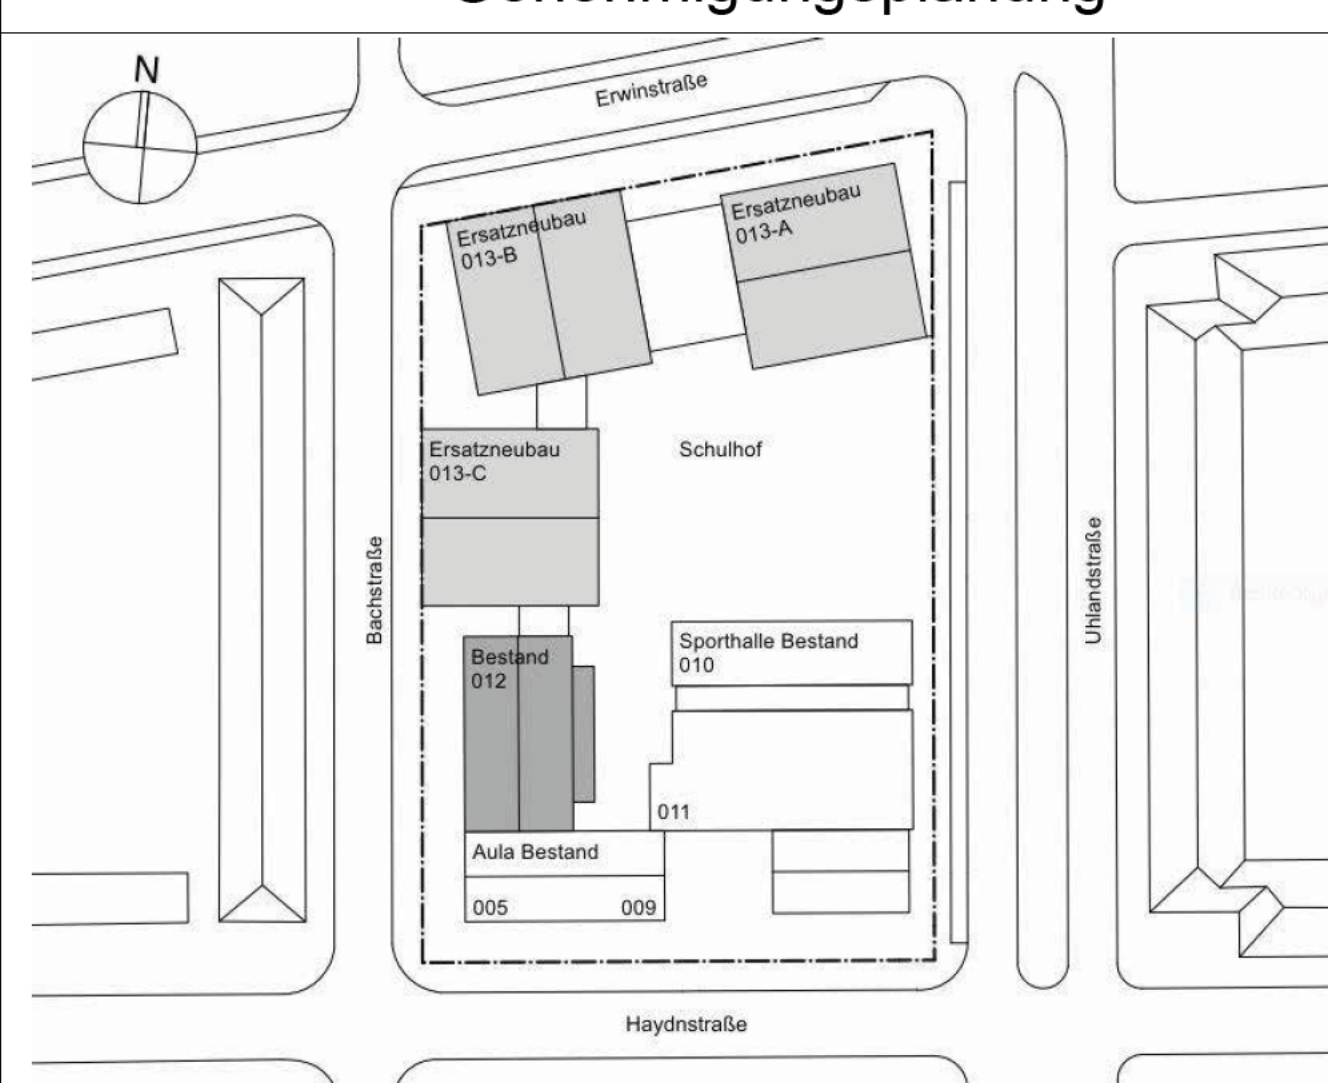

PROJEKT RWR Dortmund 1 Teilersatzneubau Rheinisch-Westfälische Realschule Unterrichtsgebäude 44147 Dortmund	PHASE 04 T GR LAGE 10 GE 1003 C INDEX C	ERSTELLER BAUHER Landschaftsverband Westfalen-Lippe LWL-Bau- und Liegenschaftsbetrieb Warendorfer Straße 24 48145 Münster lbb@lwl.org FRIEDRICH BAUHER	BAUHER Landschaftsverband Westfalen-Lippe LWL-Bau- und Liegenschaftsbetrieb Warendorfer Straße 24 48145 Münster lbb@lwl.org FRIEDRICH BAUHER
---	---	---	--

PROJEKT	PHASE	ERSTELLER	PLANART	LAGE	BAUTEIL	PLANNR.	INDEX
RWR	04	T	GR	10	GE	1003	C

Decke über 1. Obergeschoss