


Decke ü. Ebene 4 / Positionsplan - M.: 1 : 100

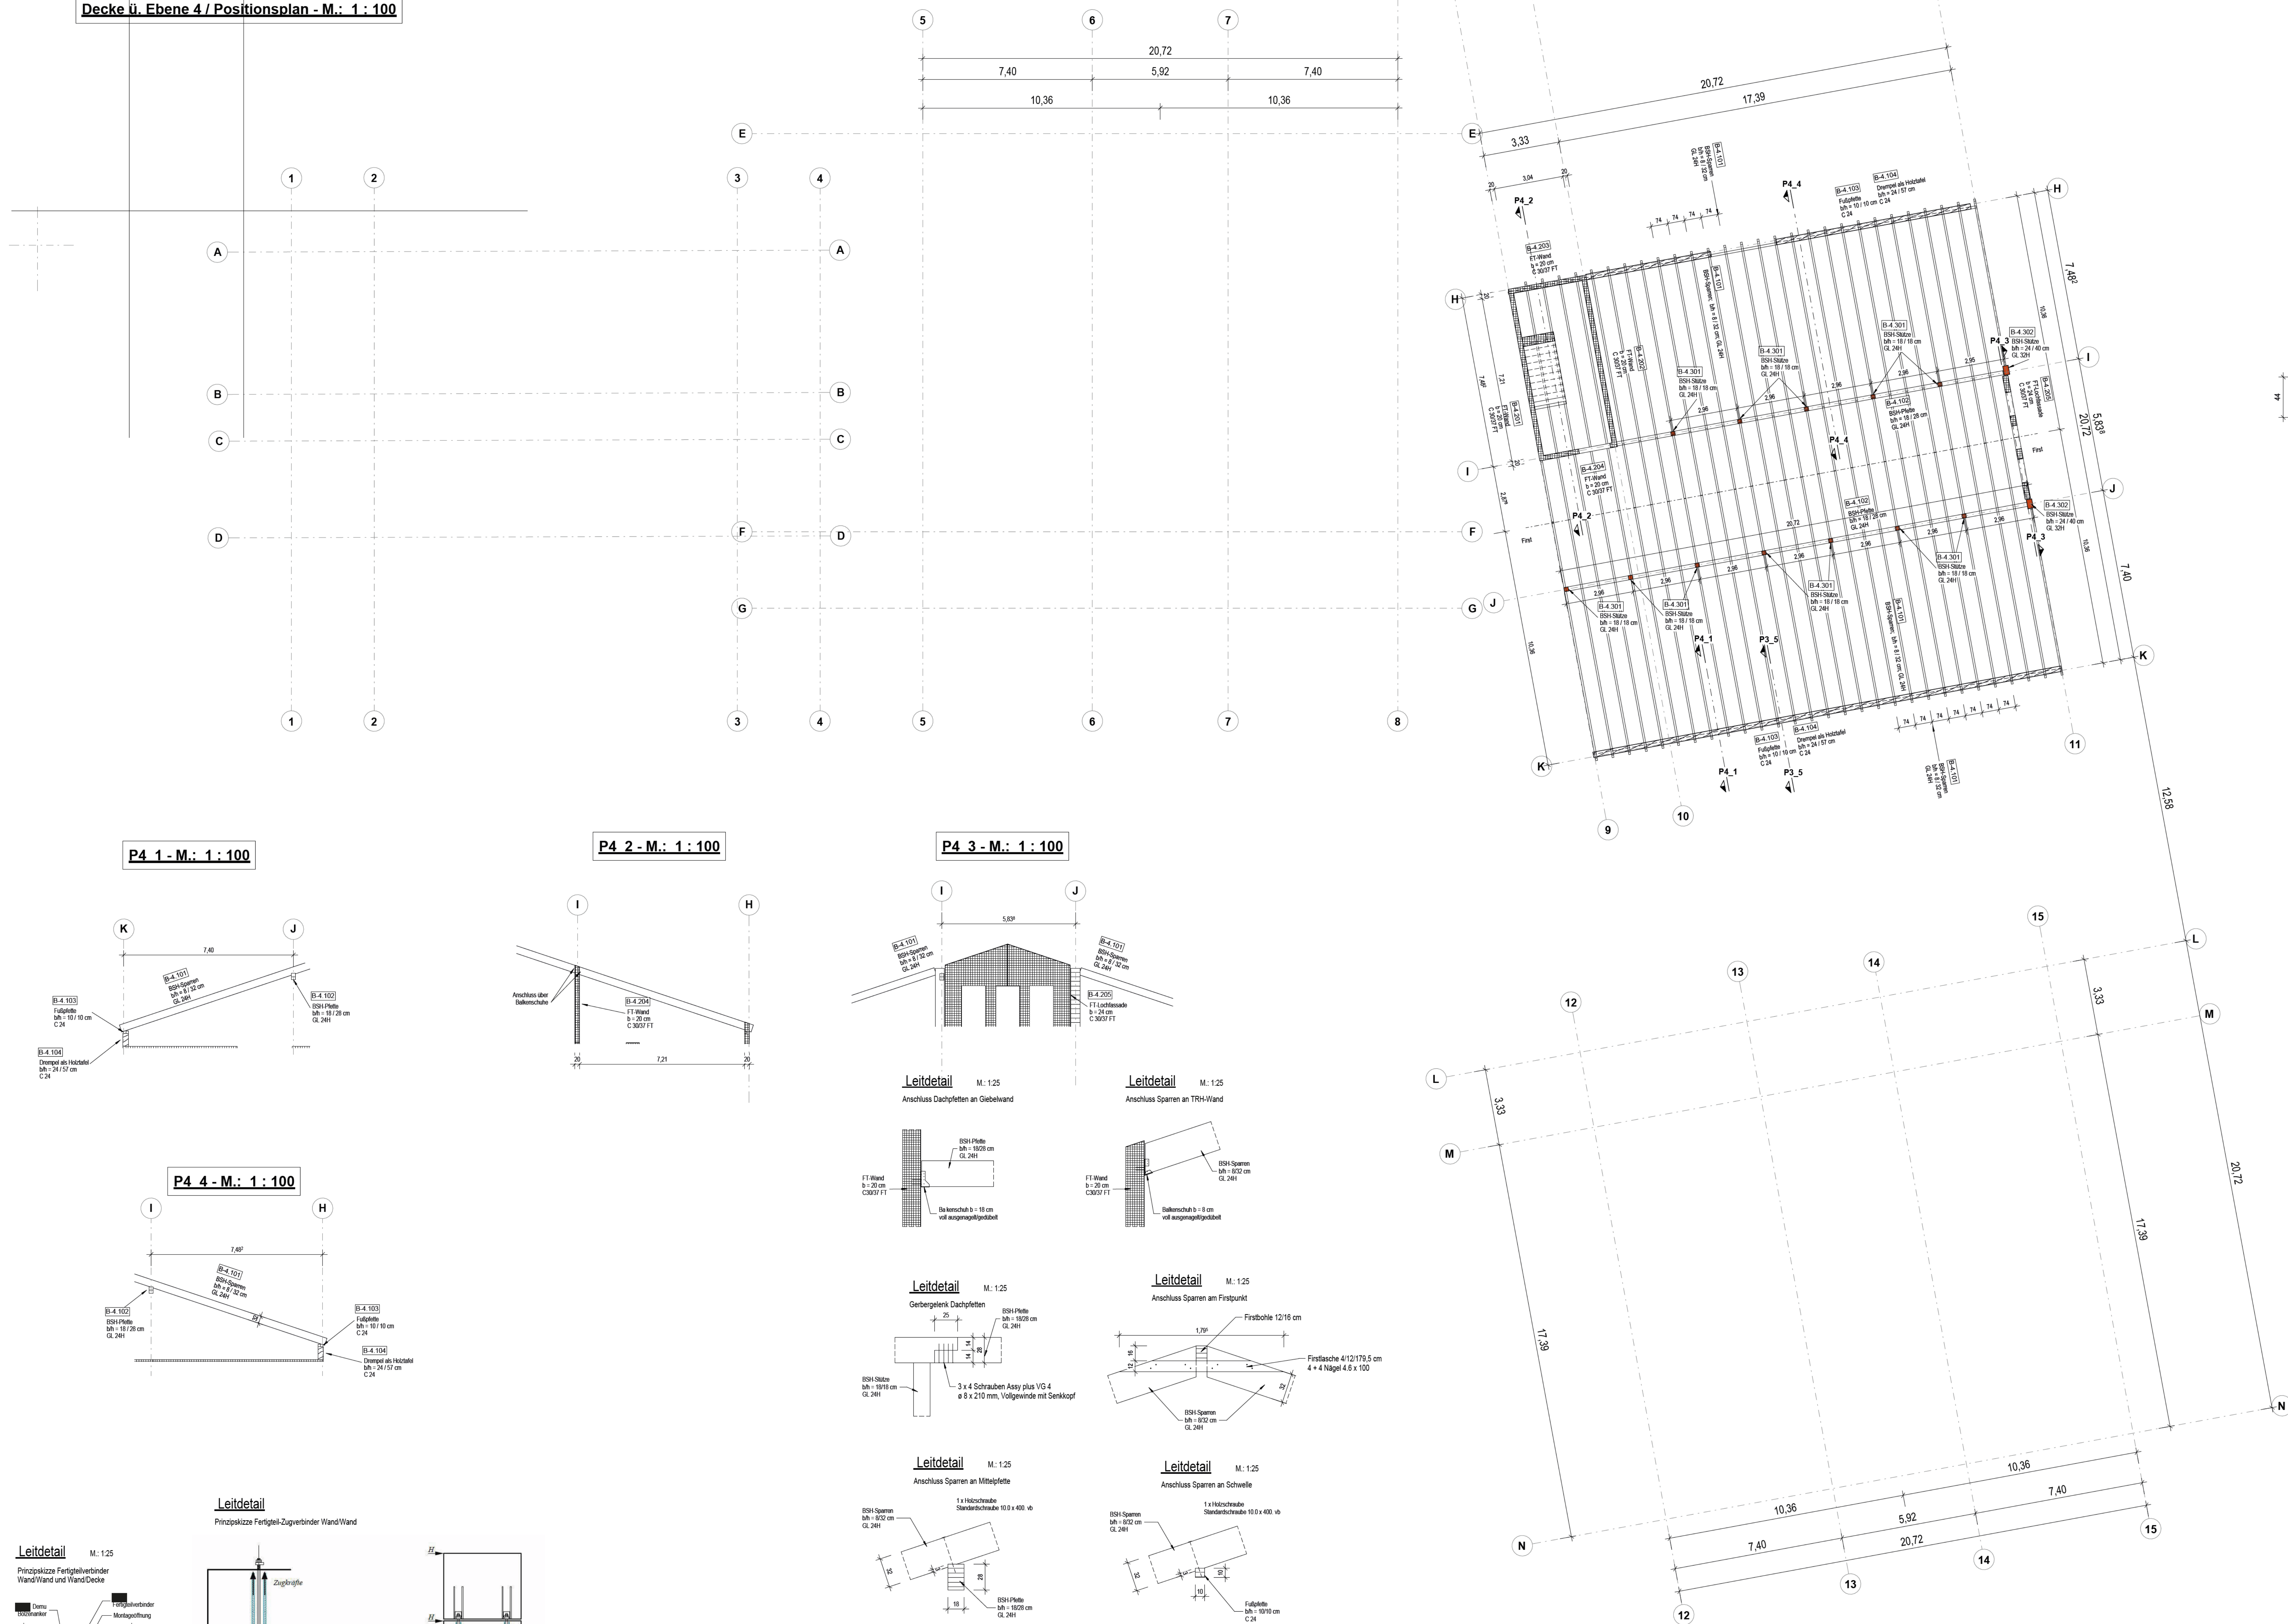


Positionsnummerschlüssel

Bauteil/Gebäude A, B, ... _____
Ebene 0, 1, 2, 3 ... _____
F - Gründung, T - Treppen _____
kennzeichnende Ziffer 0 - Decken, 1 - Träger, 2 - Wände _____
3 - Stützen, 4 - Sonderbauteile, 5 - Gründungen _____
fortlaufende Nummer _____

1-1.0001


Leitdetail

Auflagerung HBV-Balkendecke auf FT-Wand

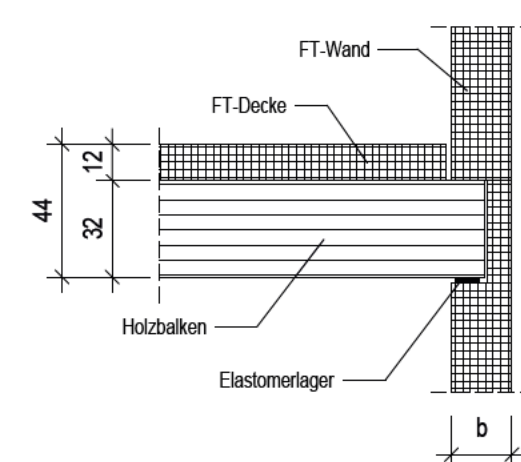

Leitdetail

er FT-Treppenlauf auf Geschossdecke/Podest

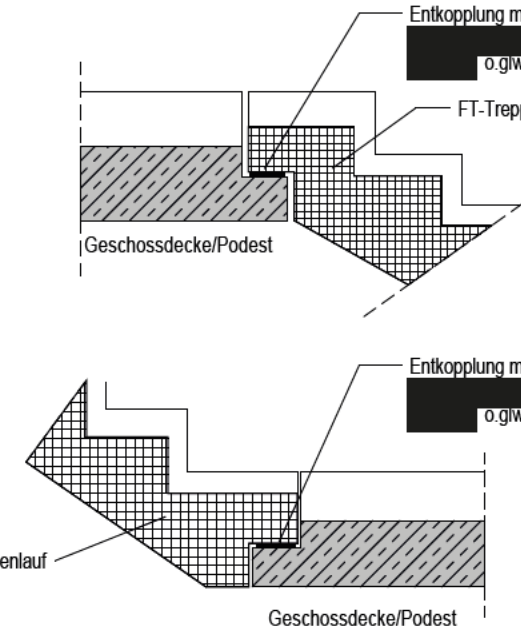Leitdetail


M: 12

Randunterzug Binder 16/32 innerseitig bländig mit Stütze ausbilden

Leitdetail

M 17

Geometrie HBV-Balkendecke mit vier Holzbalken (Regeldecke)

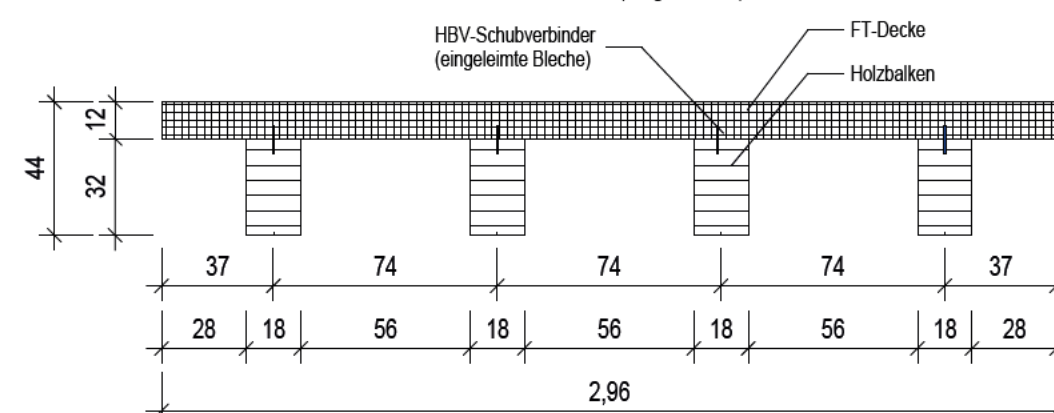



Leitdetail

M =

Anschluss Rinder an Innenstütze im Reineingeschoss



gilt für BTA: EG bis 1.OG
BTB: 1.OG bis 2.OG
(EG: Anschluss über [] sh. gesonderte Skizze)
BTC: EG bis 1.OG

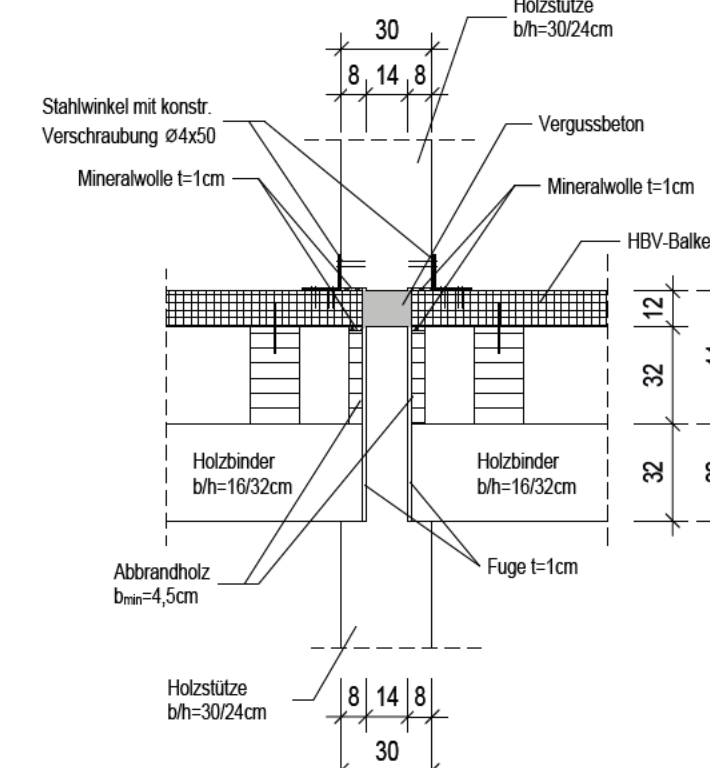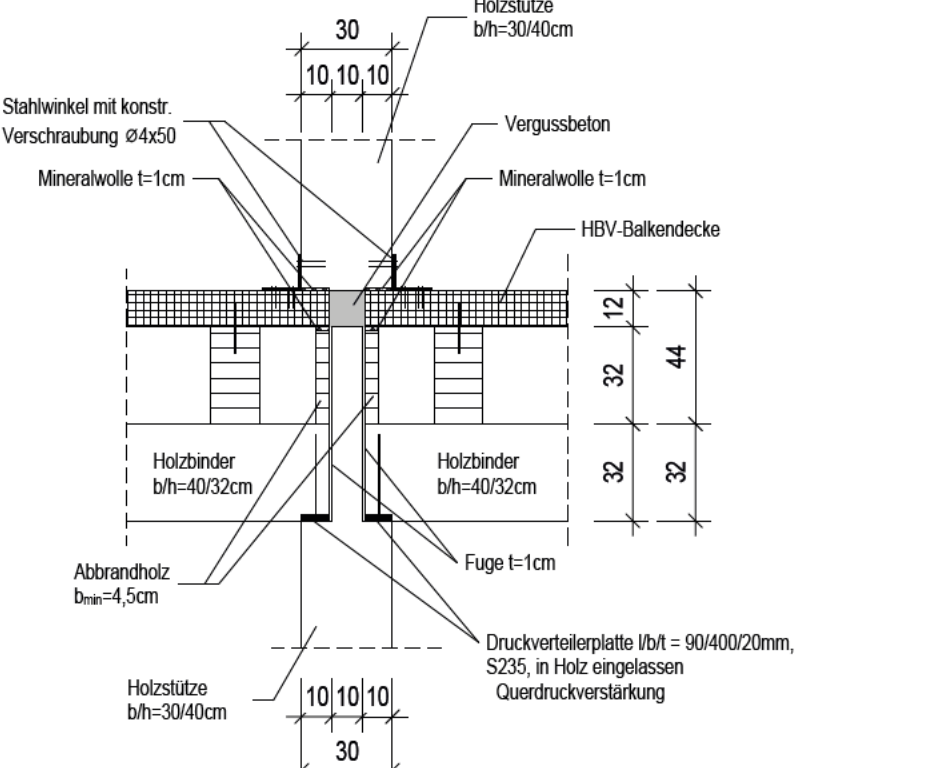

INDEX	DATUM	ÄNDERUNG	GEZ.
B	09.10.2025	Pflanzenbeschreibung	Ska
A	08.04.2025	Pflanzenbeschreibung	

Genehmigungsplanung

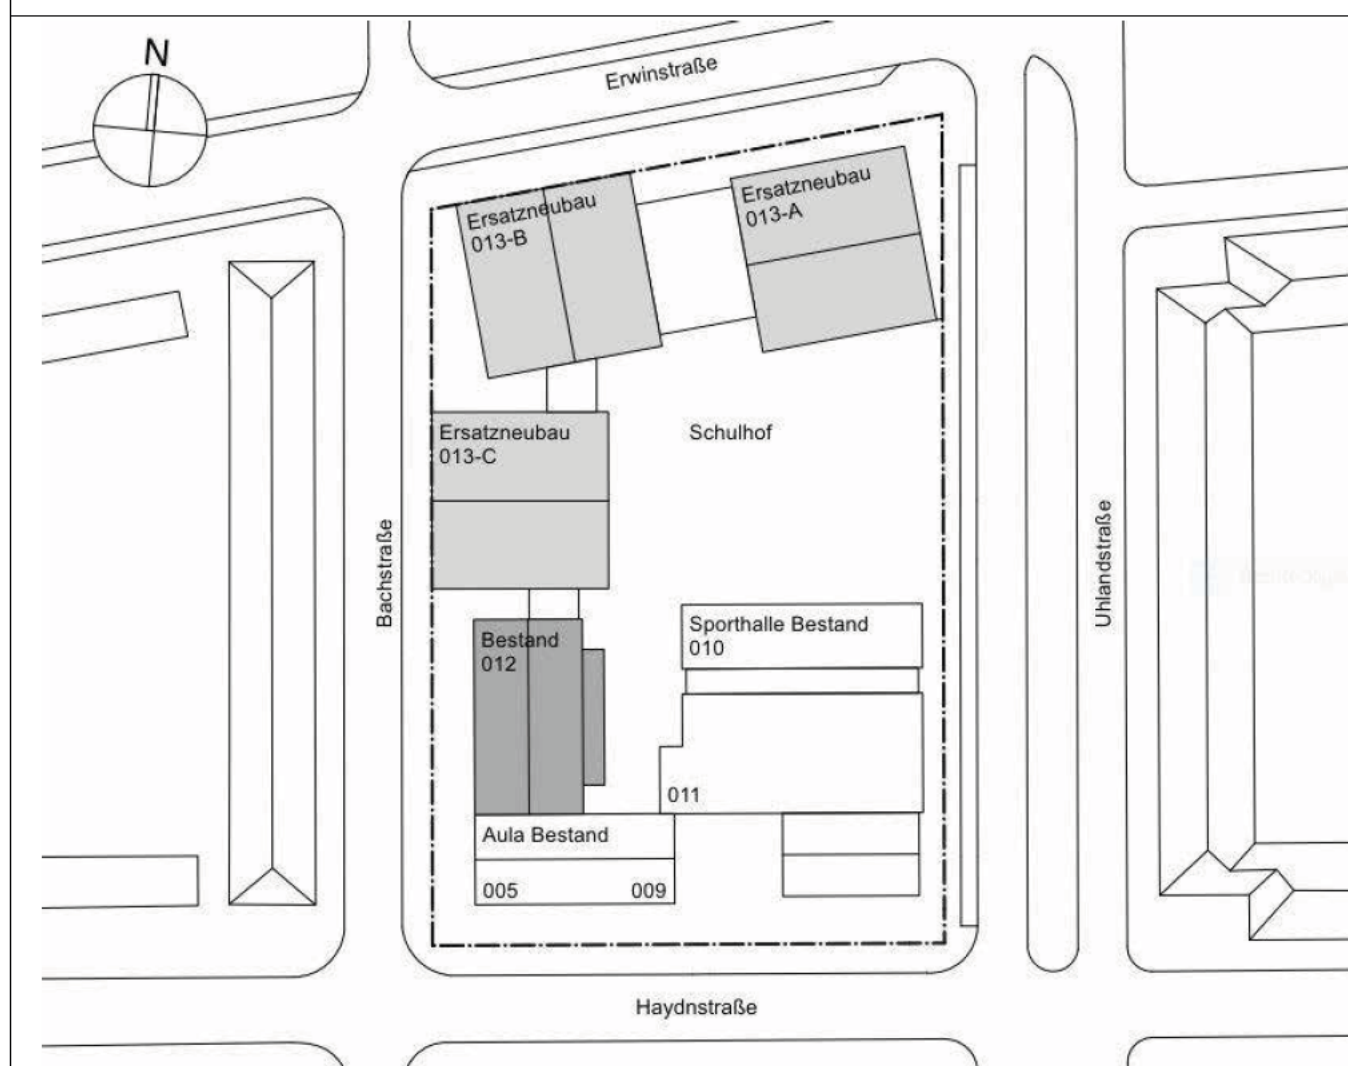

PROJEKT
RWR Dortmund I Teilersatzneubau
Rheinisch-Westfälische Realschule
Uhlandstraße 88

LWL-Bau- und
Liegenschaftsbetrieb

BAUHERR
Landschaftsverband Westfalen-Lippe
LWL-Bau- und Liegenschaftsbetrieb
Warendorfer Straße 24
48145 Münster
blb@wl.org

PROJEKT	PHASE	ERSTELLER	PLANART	LAGE	BAUTEIL	PLANNR	INDEX
RWR	04	T	GR	40	GE	1006	B
PLANINHALT					FORMAT	MASSTAB	DATUM
Decke über 4. Obergeschoss					b/h=1300/ 841	1:100	20.12.24