
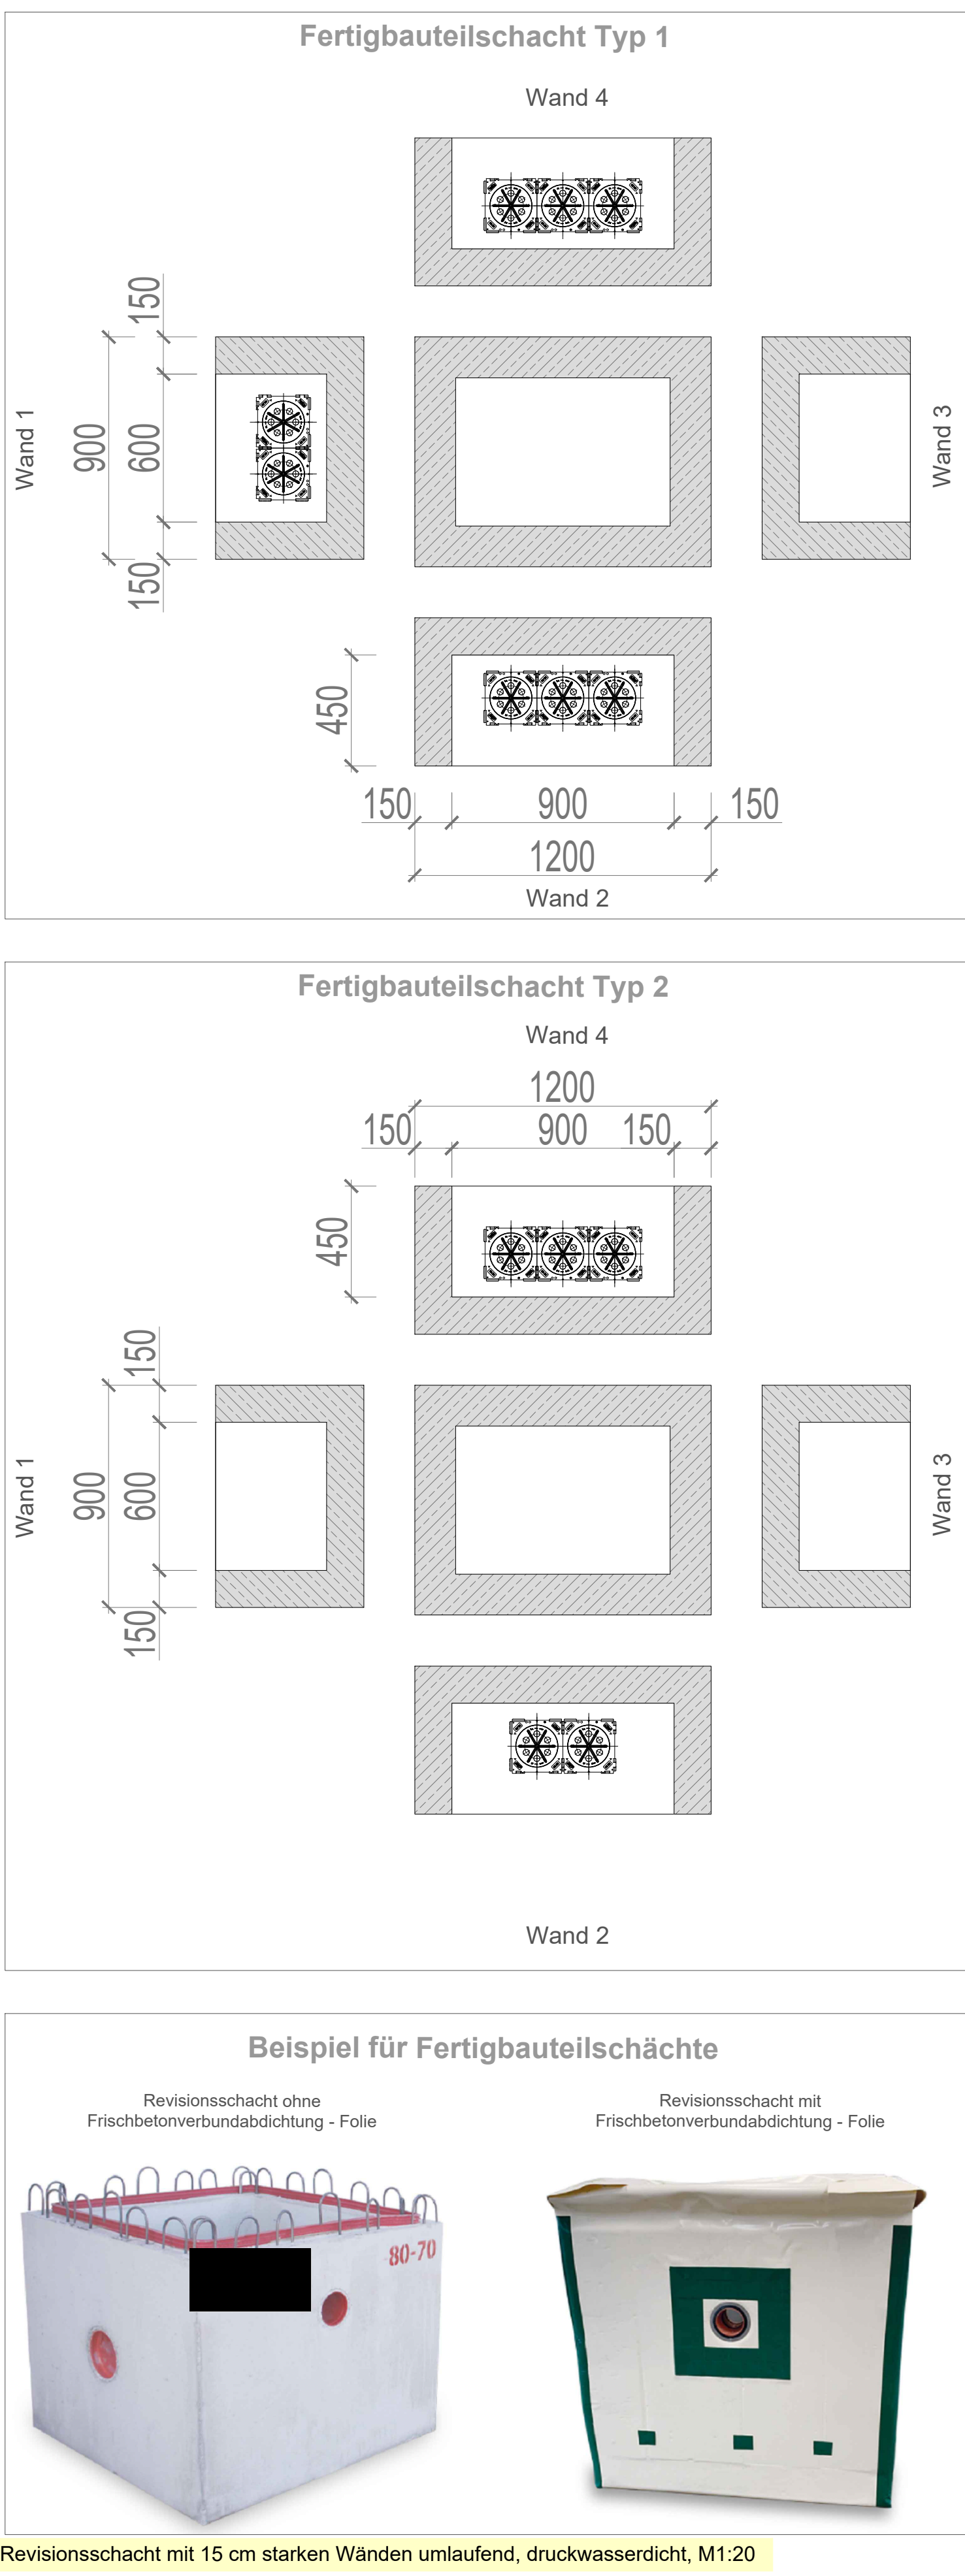


Anschlussdetails M1:20

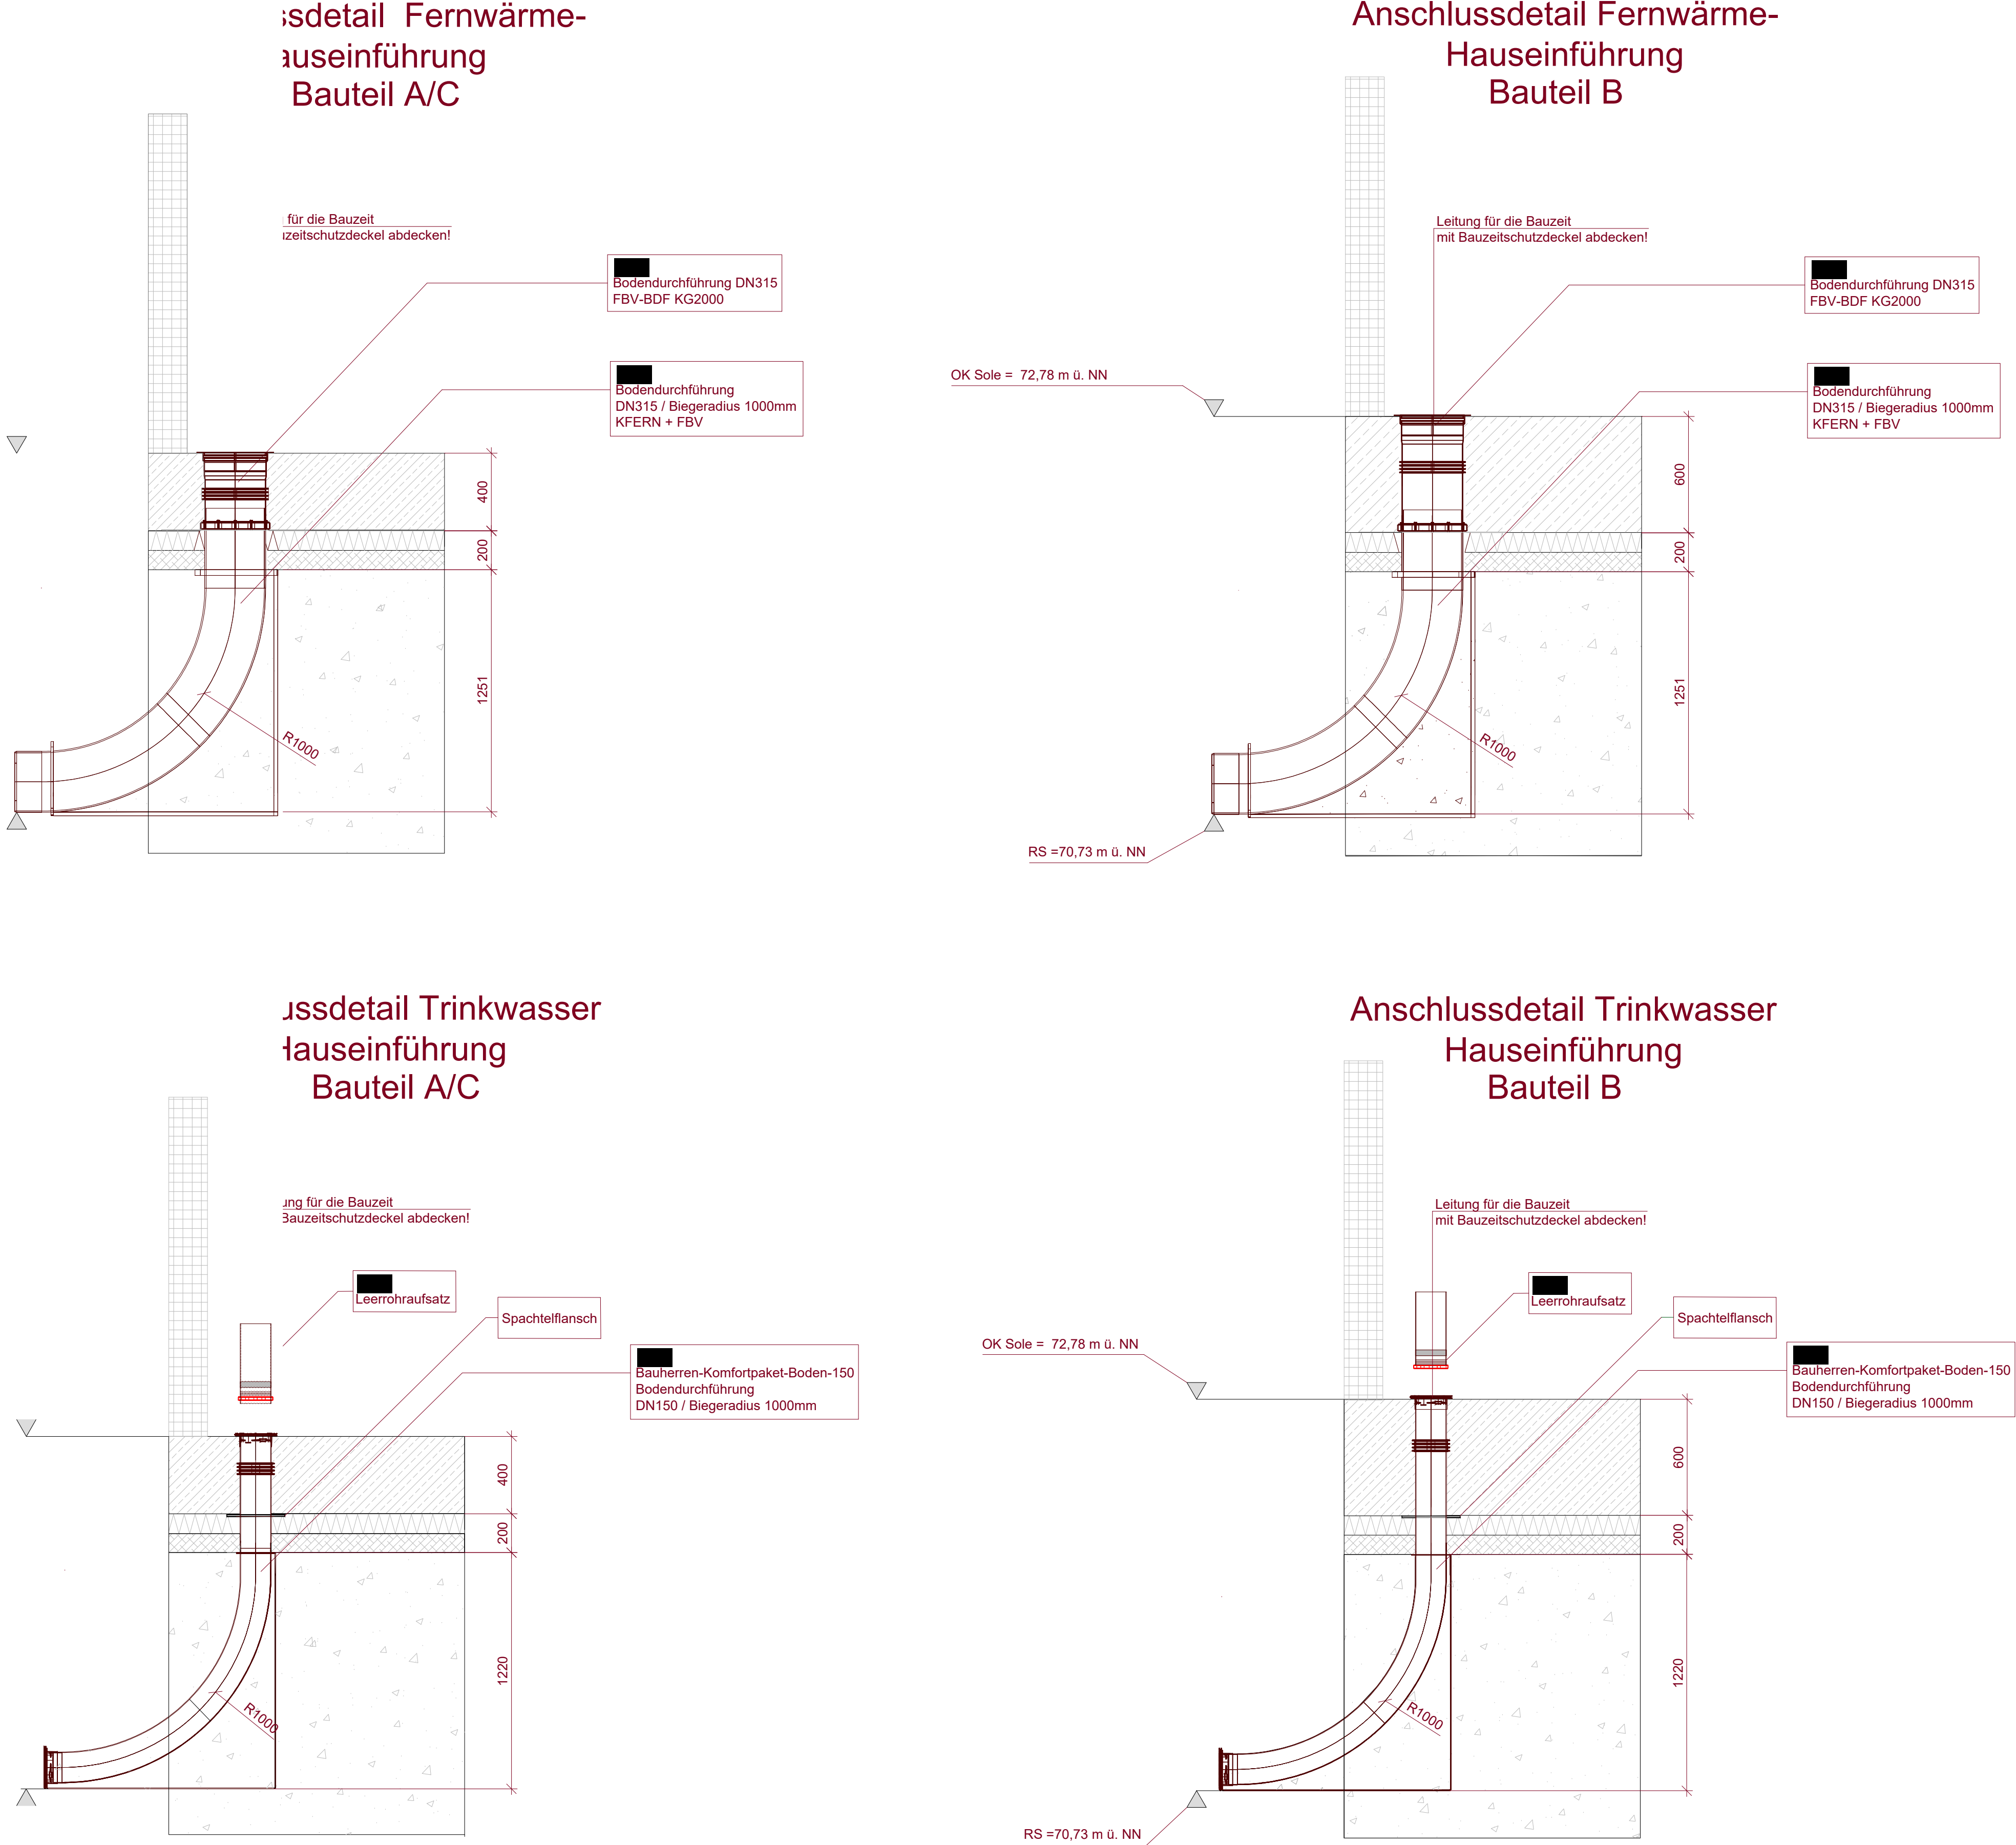

Legende Schlitz- und Durchbrüche			
Symbol	Bezeichnung	Symbol	Bezeichnung
	Bodendurchbruch		Wanddurchbruch
Legende Kabelverlegesysteme			
Symbol	Bezeichnung	Symbol	Bezeichnung
	Kabeltray		Kabeltray
Legende Sanitär			
Symbol	Bezeichnung	Symbol	Bezeichnung
	Fußbodenablauf		Fußbodenablauf
	Fußbodenablauf		Fußbodenablauf
Legende Steigepunkte			
Symbol	Bezeichnung	Symbol	Bezeichnung
	Steigepunkt		Steigepunkt
	Steigepunkt		Steigepunkt
	Steigepunkt		Steigepunkt
	Steigepunkt		Steigepunkt
	Steigepunkt		Steigepunkt
	Steigepunkt		Steigepunkt

ALLGEMEINE HINWEISE:
Sämtliche Maße sind eigenverantwortlich vor Ort auf ihre Richtigkeit zu überprüfen.
Unstimmigkeiten oder Abweichungen sind vor Arbeitsbeginn mitzuteilen.
Für weitere Informationen zu Materialien / Ausführungen siehe Leistungsverzeichnis.
Alle Werkpläne sind nur in Übereinstimmung mit den aktuellen Planunterlagen der Fachingenieure gültig.

Datum	Bearbeiter(in)	Vermerk	Index
08.10.2025	SF	Plan erstellt / LPS	d
07.01.26	SF	Position der Gebäudeeinführungen BT-B angepasst	a
27.01.26	SF	Position der Anschlüsse BT-A an die Küche angepasst	b
			c
			d
			e

Genehmigungsplanung

PROJEKT RWR Dortmund Teilersatzneubau Rheinisch-Westfälische Realschule Umlandstraße 88 44147 Dortmund	LWL-Bau- und Liegenchaftsbetrieb LWL für die Menschen für Menschen-Lippe BAUHERR Landschaftsverband Westfalen-Lippe LWL-Bau- und Liegenchaftsbetrieb Warendorfer Straße 24 48145 Münster bb@lwl.org
ENTWURFSVERFASSER	FREIGABE BAUHERR

PROJEKT	PHASE	ERSTELLER	PLANART	LAGE	BAUTEIL	PRETEXT	INDEX
RWR	05	TH	GR	FU	GE	SAN	b
PLANMAßSTAB	FORMAT	MAßSTAB	DATUM				
Grundrissplanung	1730x910	1:100	27.01.26				