


Schnitt

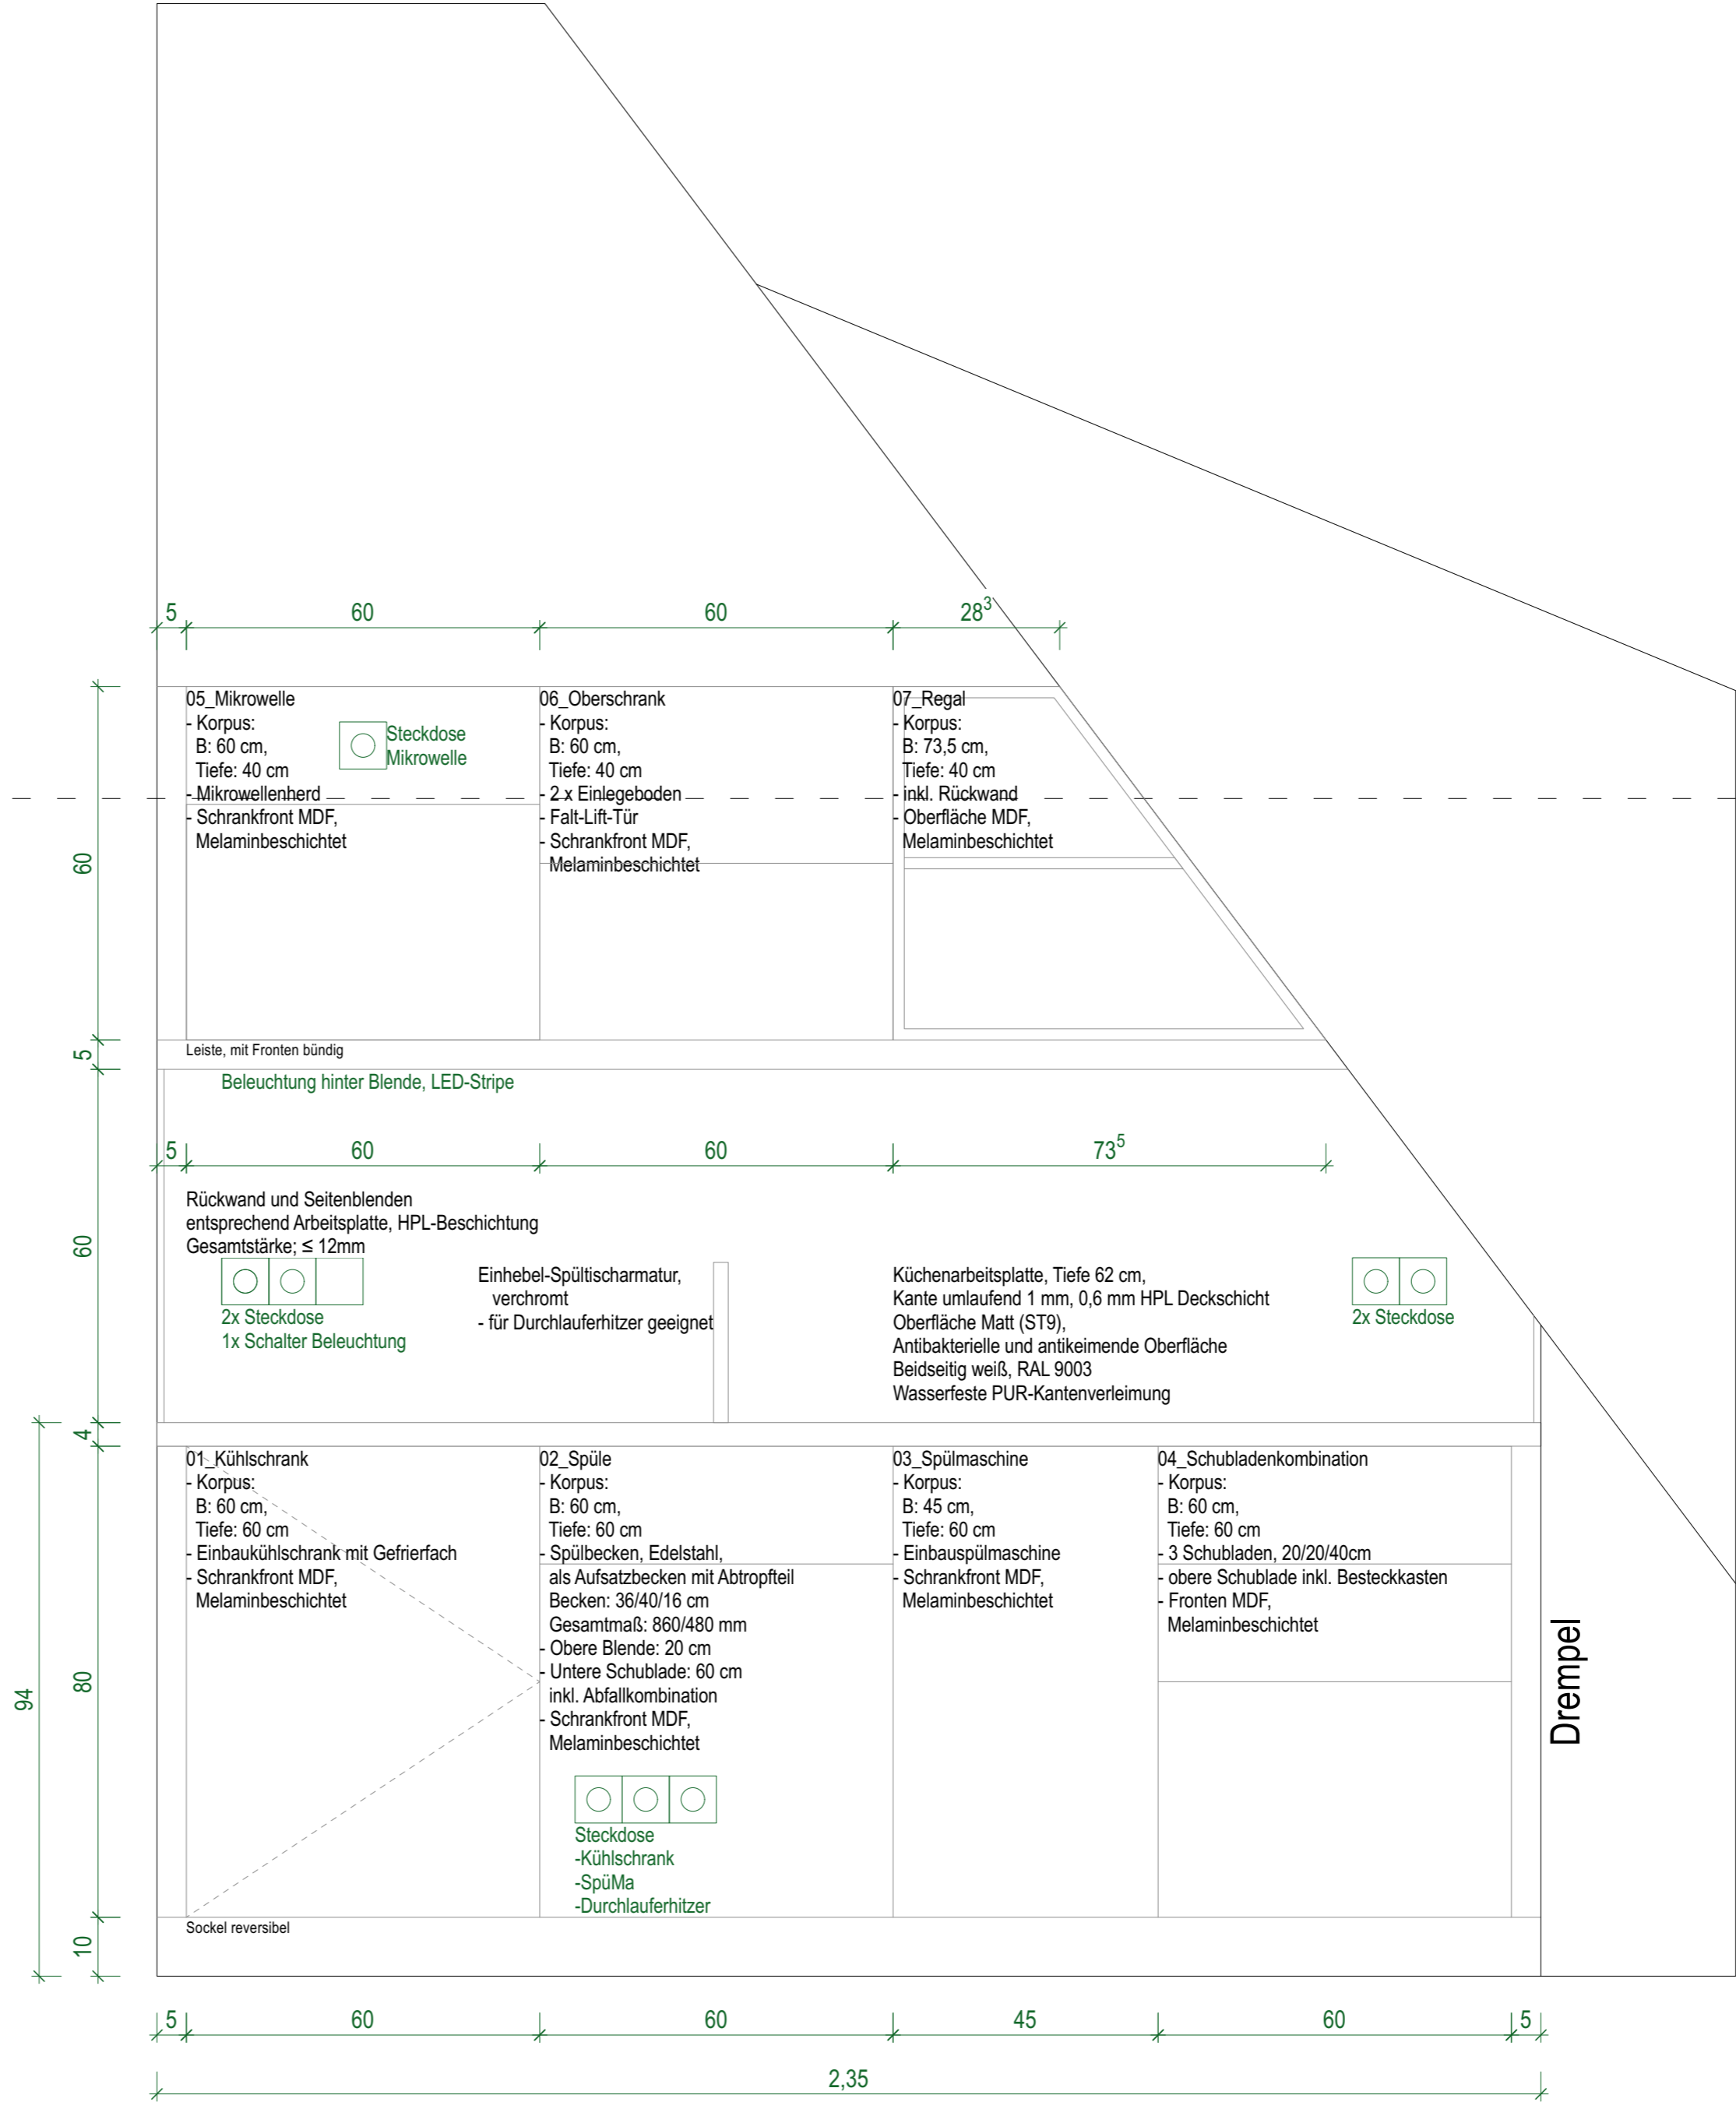

Ansicht

VORABZUG

Alle Maße und Angaben sind durch den Auftragnehmer auf ihre Richtigkeit und Vollständigkeit zu prüfen. Änderungen oder Abweichungen sind der Bauleitung unverzüglich mitzuteilen. Für alle Montagezustände des Objektes haftet alleine der durchführende Unternehmer. Anschlüsse, Verbindungen sowie die Standsicherheit des Gebäudes sind während jeder Phase der Bauarbeiten eigenverantwortlich von jeweils jedem Auftragnehmer zu gewährleisten. Dieser Plan ist nur in Zusammenhang mit der geprüften Statik gültig.

Index	Gez.	Datum	Änderung

OKFF Erdgeschoss +68,30 üNN

Ausführungsplanung

Projekt
Ausbau der Burg Hülshoff zu einem Literatur- und Kulturzentrum

Schonebeck 6
48329 Havixbeck

Bauherr*in
Annette von Droste Hülshoff - Stiftung
vertreten durch Fr. Dr. B. Rüschhoff-Parzinger,
Hr. J. Herwig

Teeküche

Plan-Nr.
HÜL-VB AA2 DET 910

Index vorab	
Maßstab 1:10	Plangröße DIN A2
Datum 27.04.26	Gezeichnet zora