


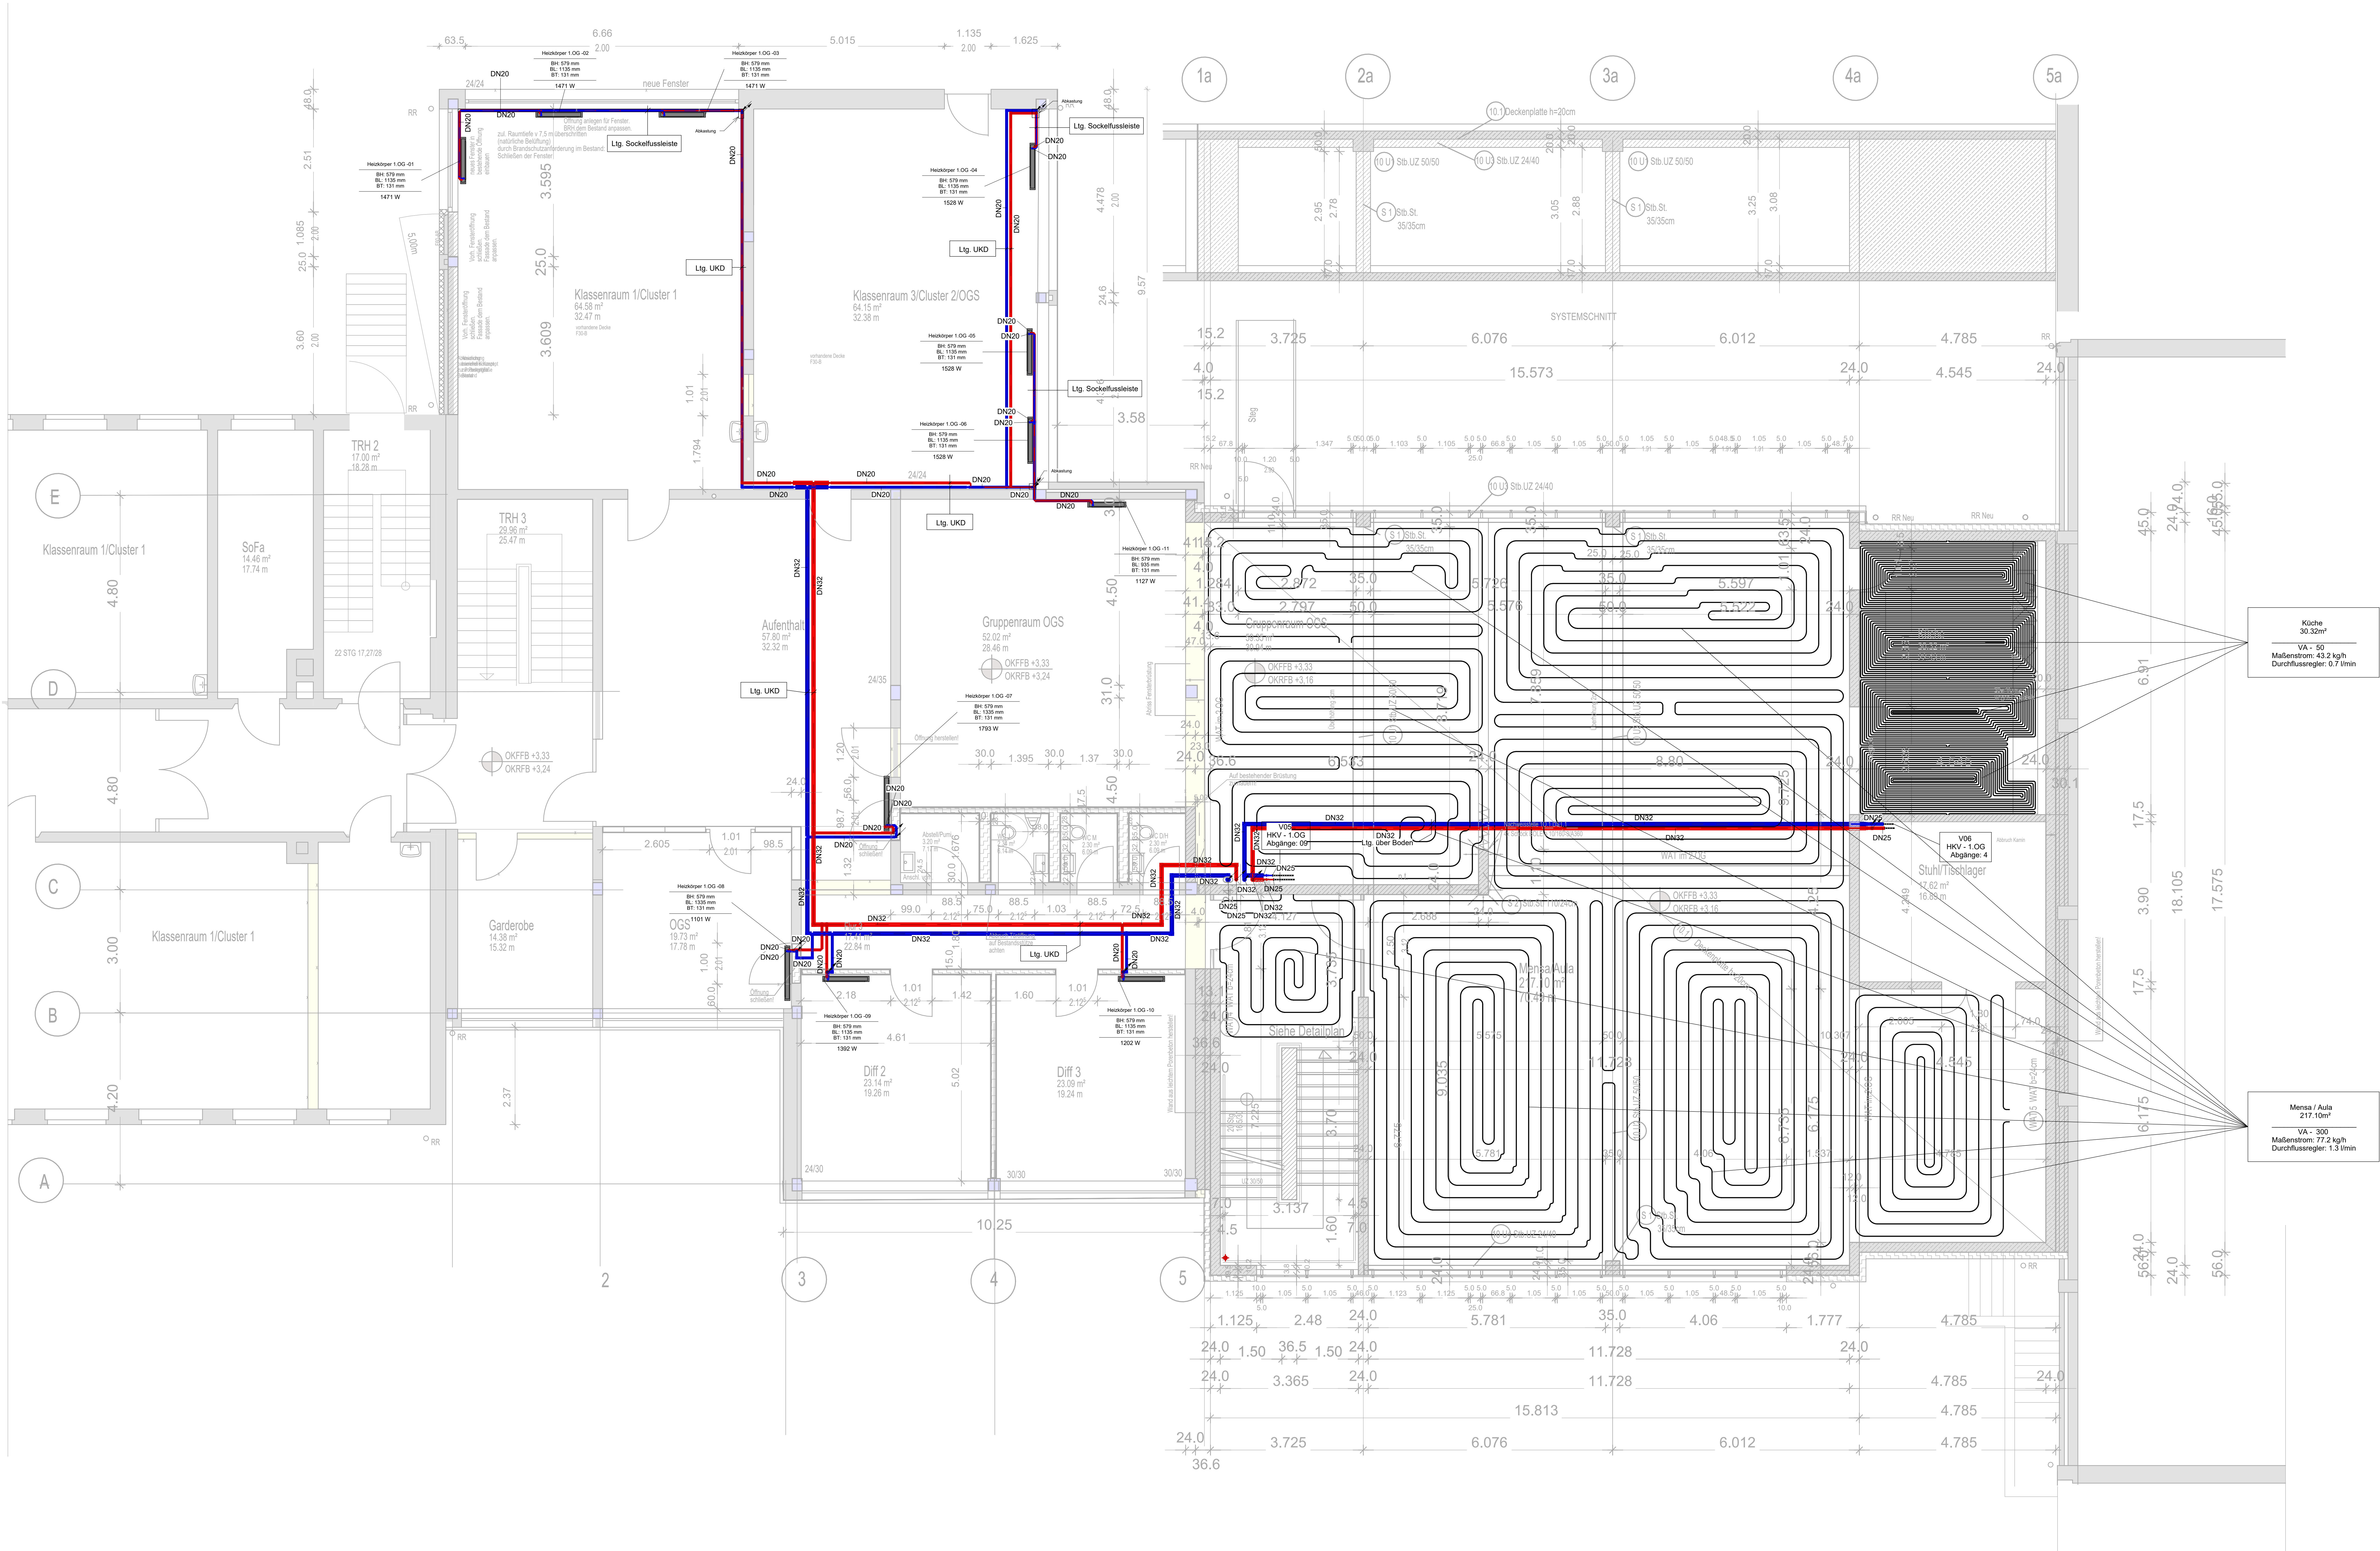

- Legende
- FBH-Verteiler
- Heizkörper
- Heizkreis
- Rücklauf
- Vorlauf

Index	Änderung	Name	Datum
Dr. Henne Ingenieurgesellschaft mbH Siegen Mundersbach Lennestadt Bergisch Gladbach Energie-, Gebäude- und Klimatechnik Heizung Klima Sanitär Elektro Planung Beratung Koordination Ingenieurgesellschaft Dr.-Ing. A. Henne mbH Bismarckstraße 78 57076 Siegen Telefon: 0271 / 77243-0 Telefax: 0271 / 77243-50 E-Mail: info@dr-ing-henne.de Internet: dr-ing-henne.de			
Projekt: Umbau und Erweiterung der OGS Johannesschule Grünwaldstraße 13 59846 Sundern			
Bauherr: Stadt Sundern Rathausplatz 1 59846 Sundern			
Planbezeichnung: Heizungsinstallation DIN 18380 Grundriss 1.OG			
Gezeichnet: JL	Geprüft: LJ	Maßstab:	
Eingangsdatum: 06.03.2026	Datum: 31.07.2026	1 : 50	
Zeichnungs-Nr.: 900-2025_OGS_Sundern-IS-LPHS-1.OG_Heizung		Index:	Gewerk:
Projekt-Nr.: 900-2025			H
Prüf- und Genehmigungsvermerke			

Ausführung