


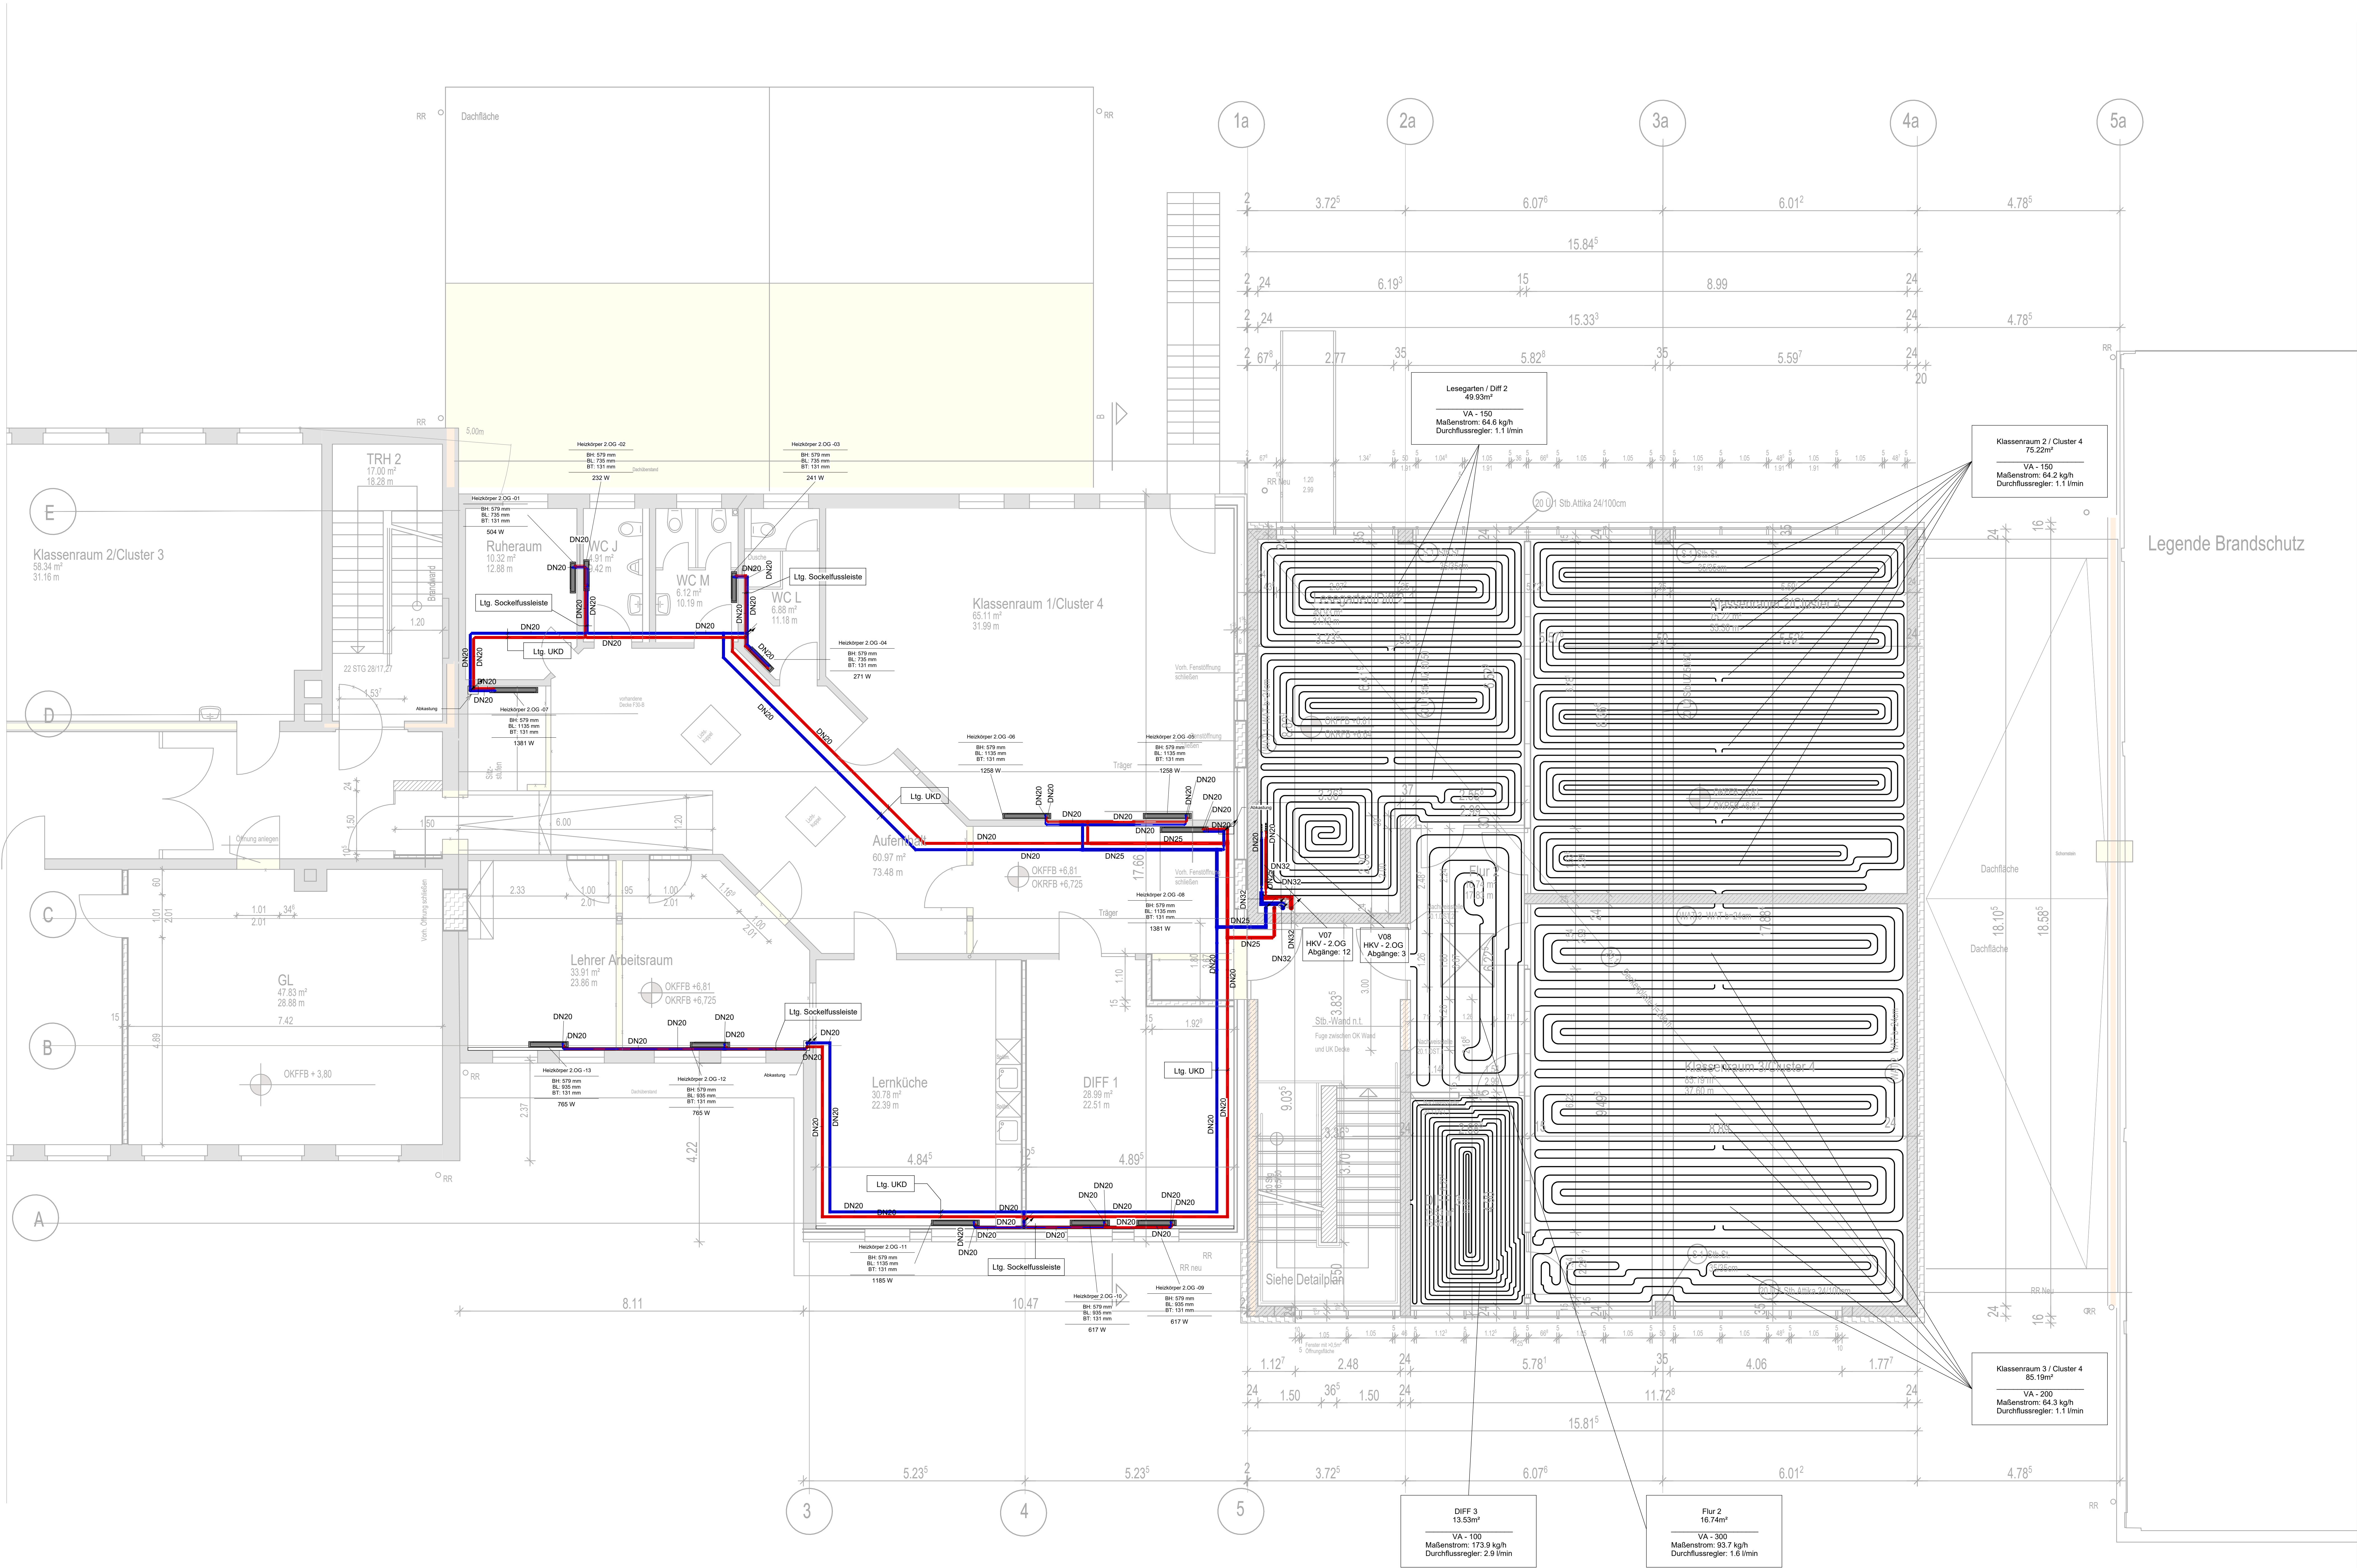

Legende

Vorlauf

Rücklauf

FBH-Verteiler

Heizkreis

Index	Änderung	Name	Datum
Dr. Henne Ingenieurgesellschaft mbH Siegen Mudenbach Lennestadt Bergisch Gladbach Energie-, Gebäude- und Klimatechnik Heizung Klima Sanitär Elektro Planung Beratung Koordination Ingenieurgesellschaft Dr.-Ing. A. Henne mbH Bismarckstraße 78 57076 Siegen Telefon: 0271 / 77243-0 Telefax: 0271 / 77243-50 E-Mail: info@dr-ing-henne.de Internet: dr-ing-henne.de			
Projekt: Umbau und Erweiterung der OGS Johannesschule Grünwaldstraße 13 59846 Sundern			
Bauherr: Stadt Sundern Rathausplatz 1 59846 Sundern			
Planbezeichnung: Heizungsinstallation DIN 18380 Grundriss 2.OG			
Gezeichnet: JL		Gespr.: LJ	Maßstab:
Eingangsdatum: 06.03.2026		Datum: 31.07.2026	1 : 50
Zeichnungs-Nr.: 900-2025_OGS Sundern-IS-LPHS-2.OG_Heizung		Index:	Gewerk:
Projekt-Nr.: 900-2025			H
Prüf- und Genehmigungsvermerke			
Ausführung			