


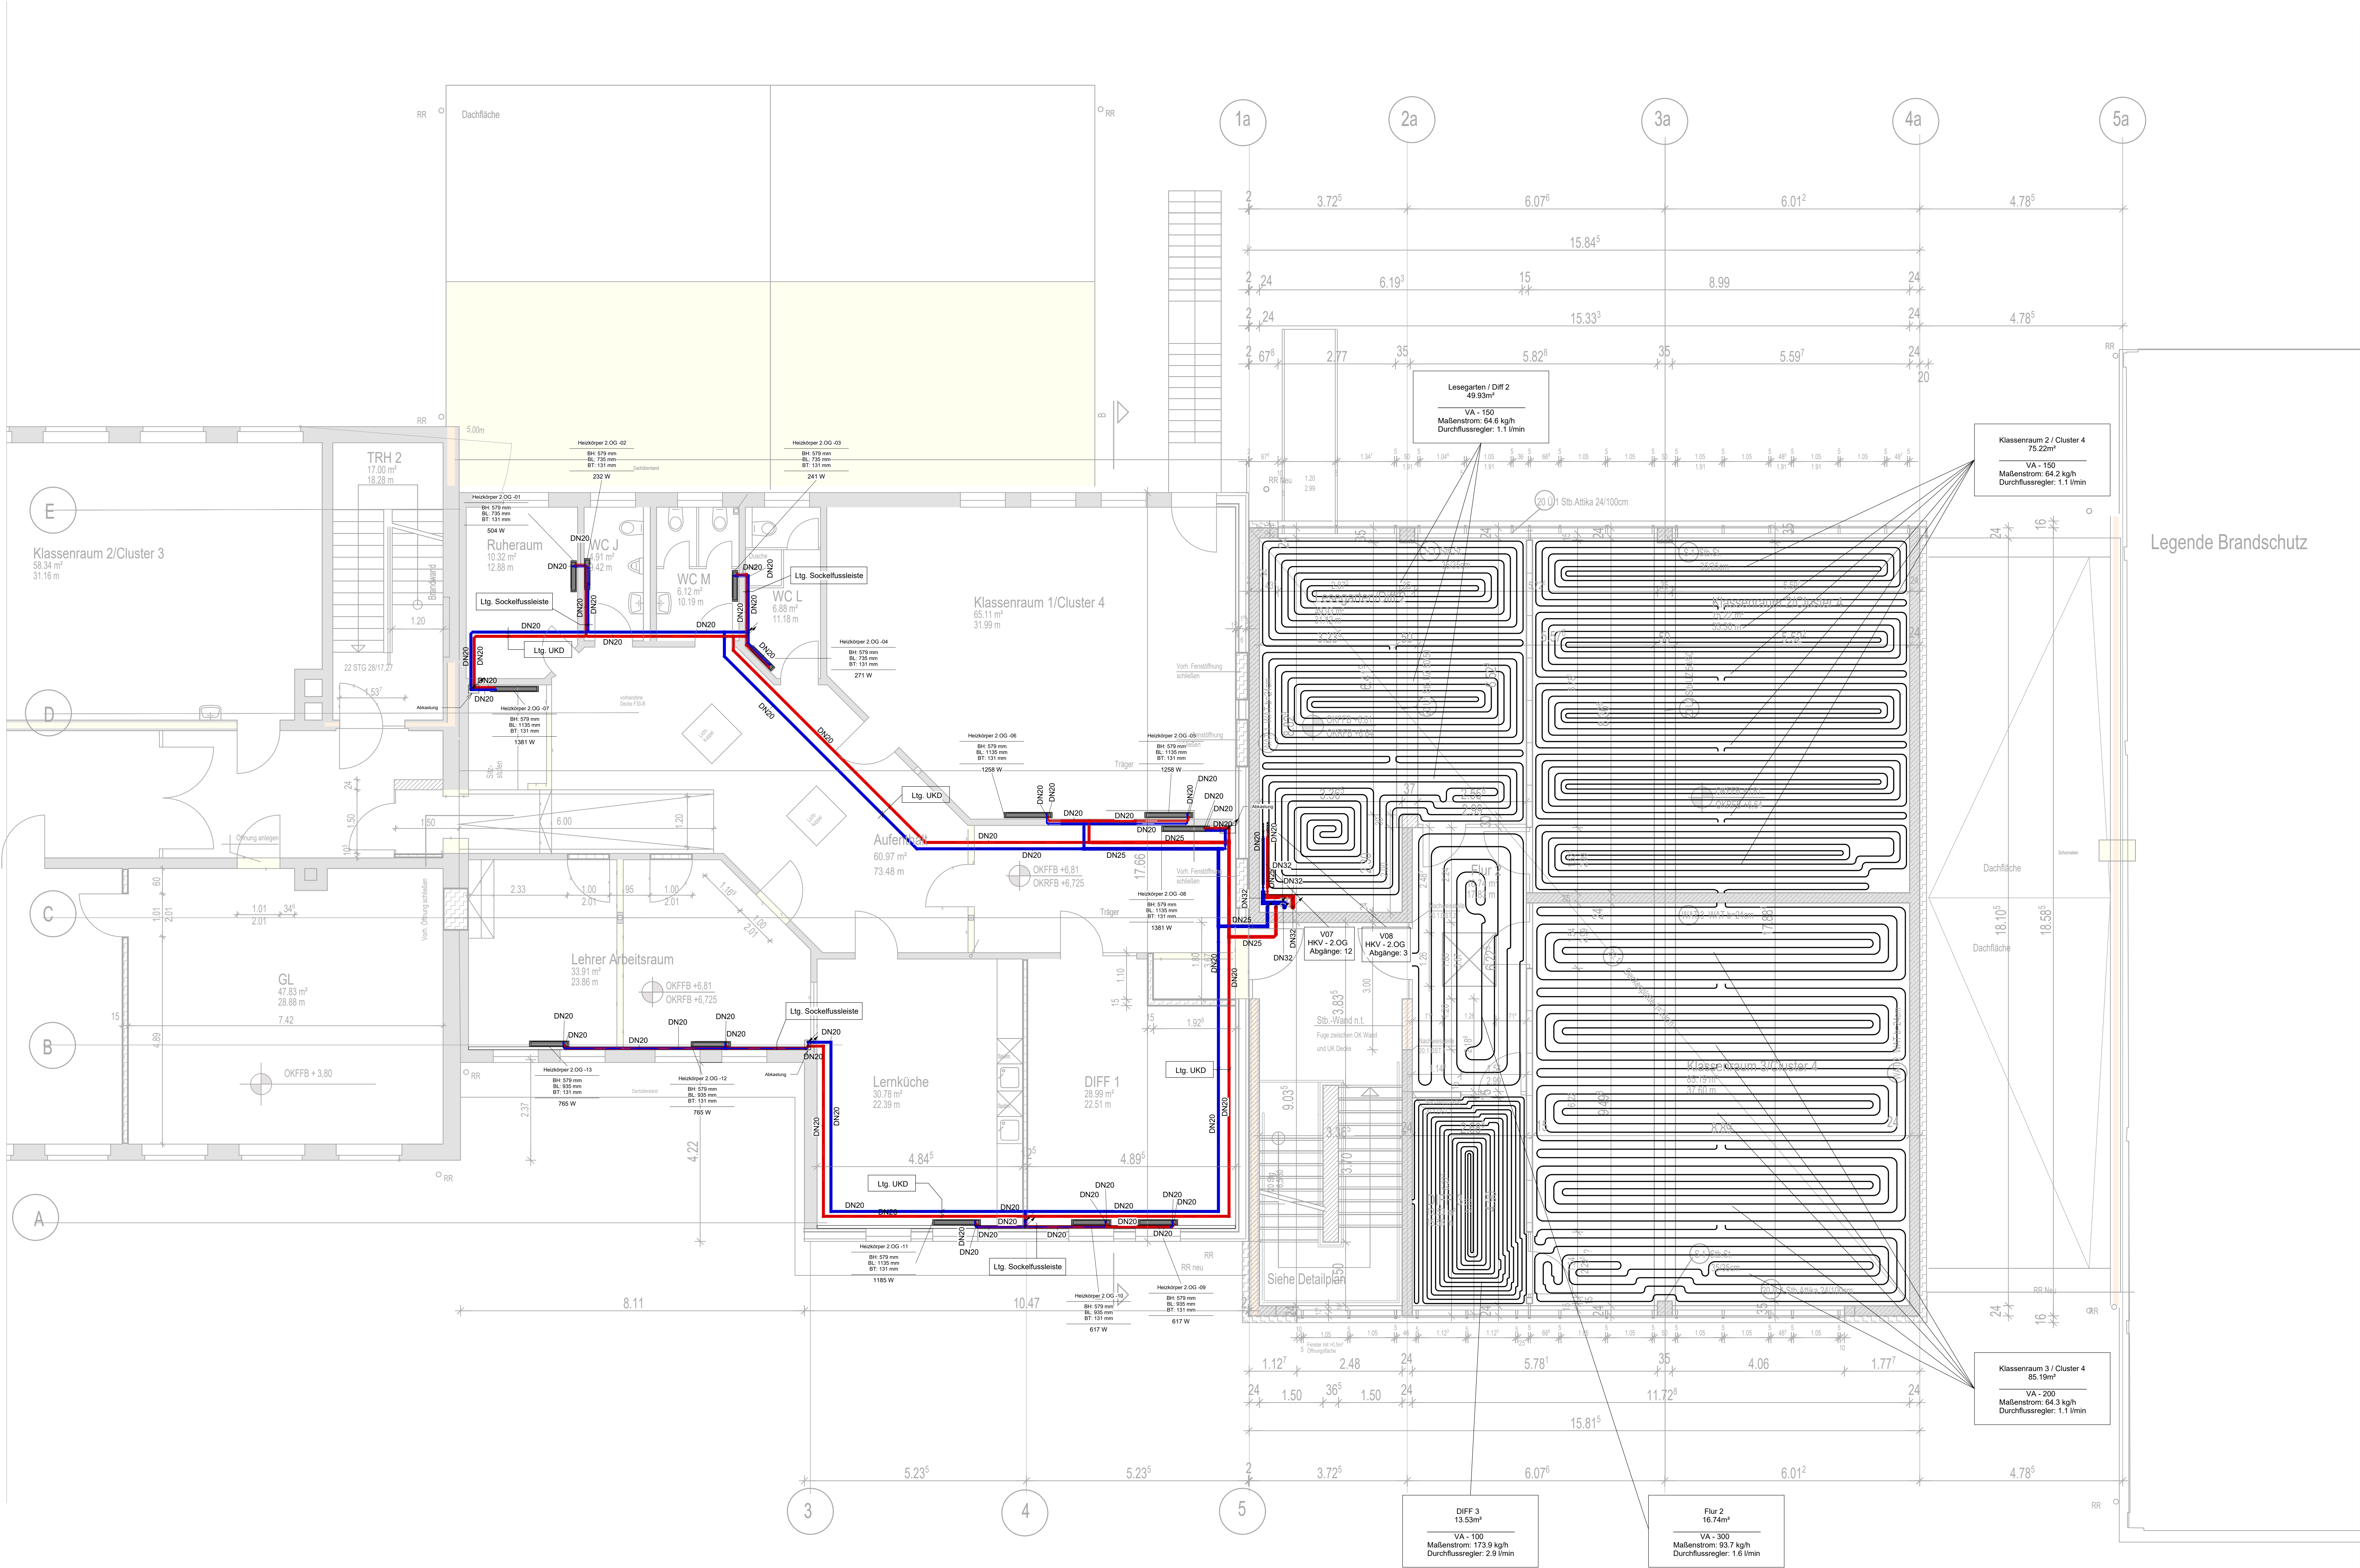

Legende

Vorlauf

Rücklauf

FBH-Verteiler

Heizkreis

Legende Brandschutz

Index	Änderung	Name	Datum
Projekt: Umbau und Erweiterung der OGS Johannesschule Grünewaldstraße 13 59846 Sundern			
Bauherr: Stadt Sundern Rathausplatz 1 59846 Sundern			
Planbezeichnung: Heizungsinstallation DIN 18380			
Grundriss 2.OG			
Gezeichnet: JL	Gespr. L.J	Maßstab:	
Eingangsdatum: 06.03.2026	Datum: 31.07.2026		1 : 50
Zeichnungs-Nr.: 900-2025_OGS Sundern-IS-LPHS-2.OG_Heizung			
Projekt-Nr.: 900-2025	Index:	Gewerk:	H
Prüf- und Genehmigungsvermerke			

Ausführung