


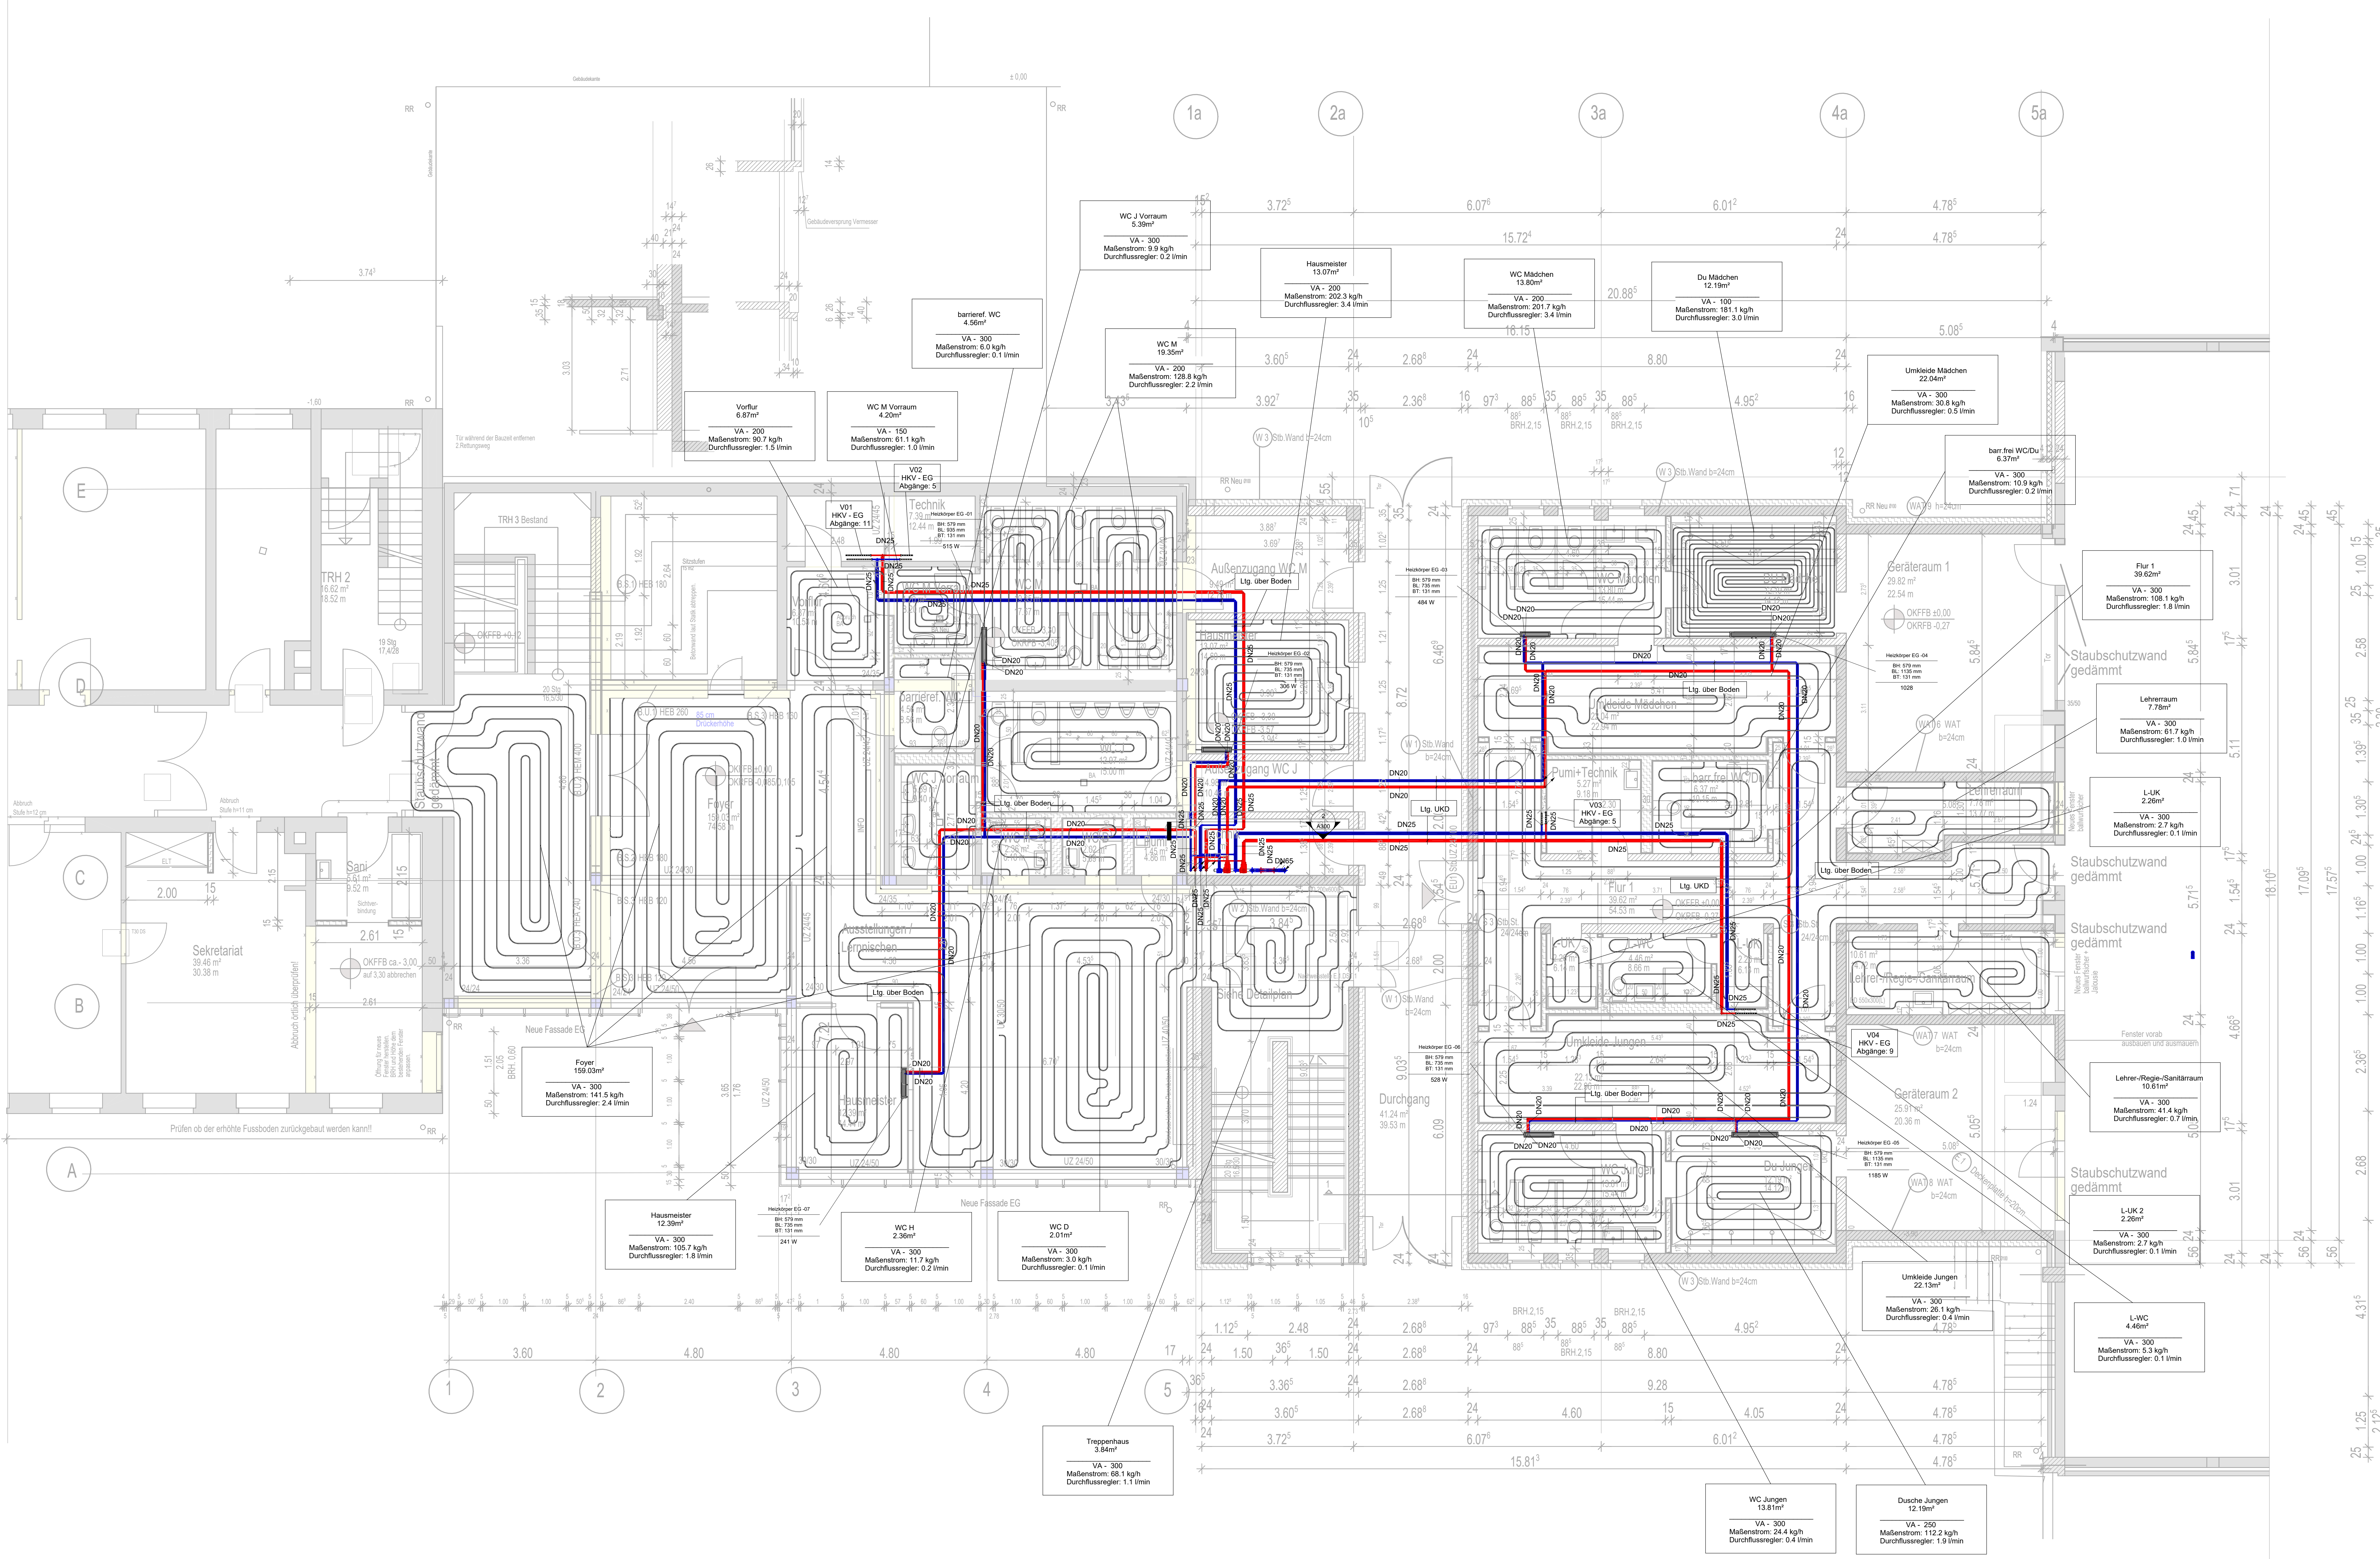

Legende

Umwälzpumpe

3-Wege-Mischer

FBH-Verteiler


Verteiler

Heizkreis

Heizkörper

Rücklauf

Vorlauf

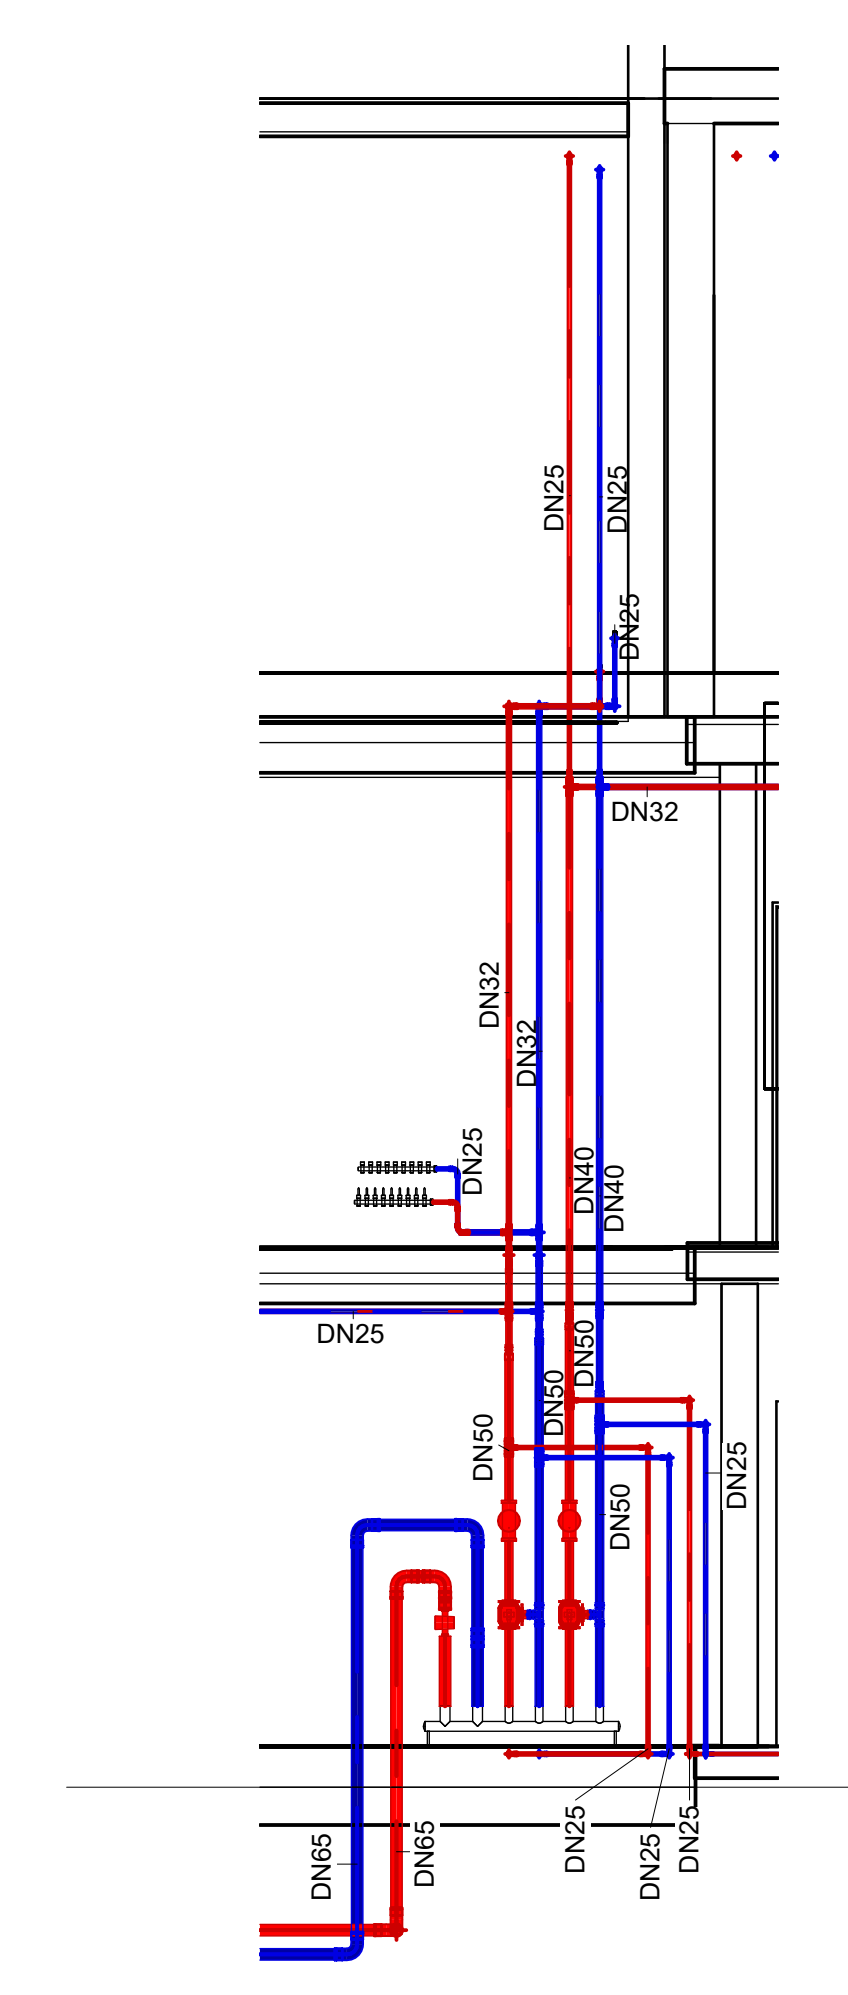

{HS} Schnitt
2 Heizungsleitungen

Ausführung