
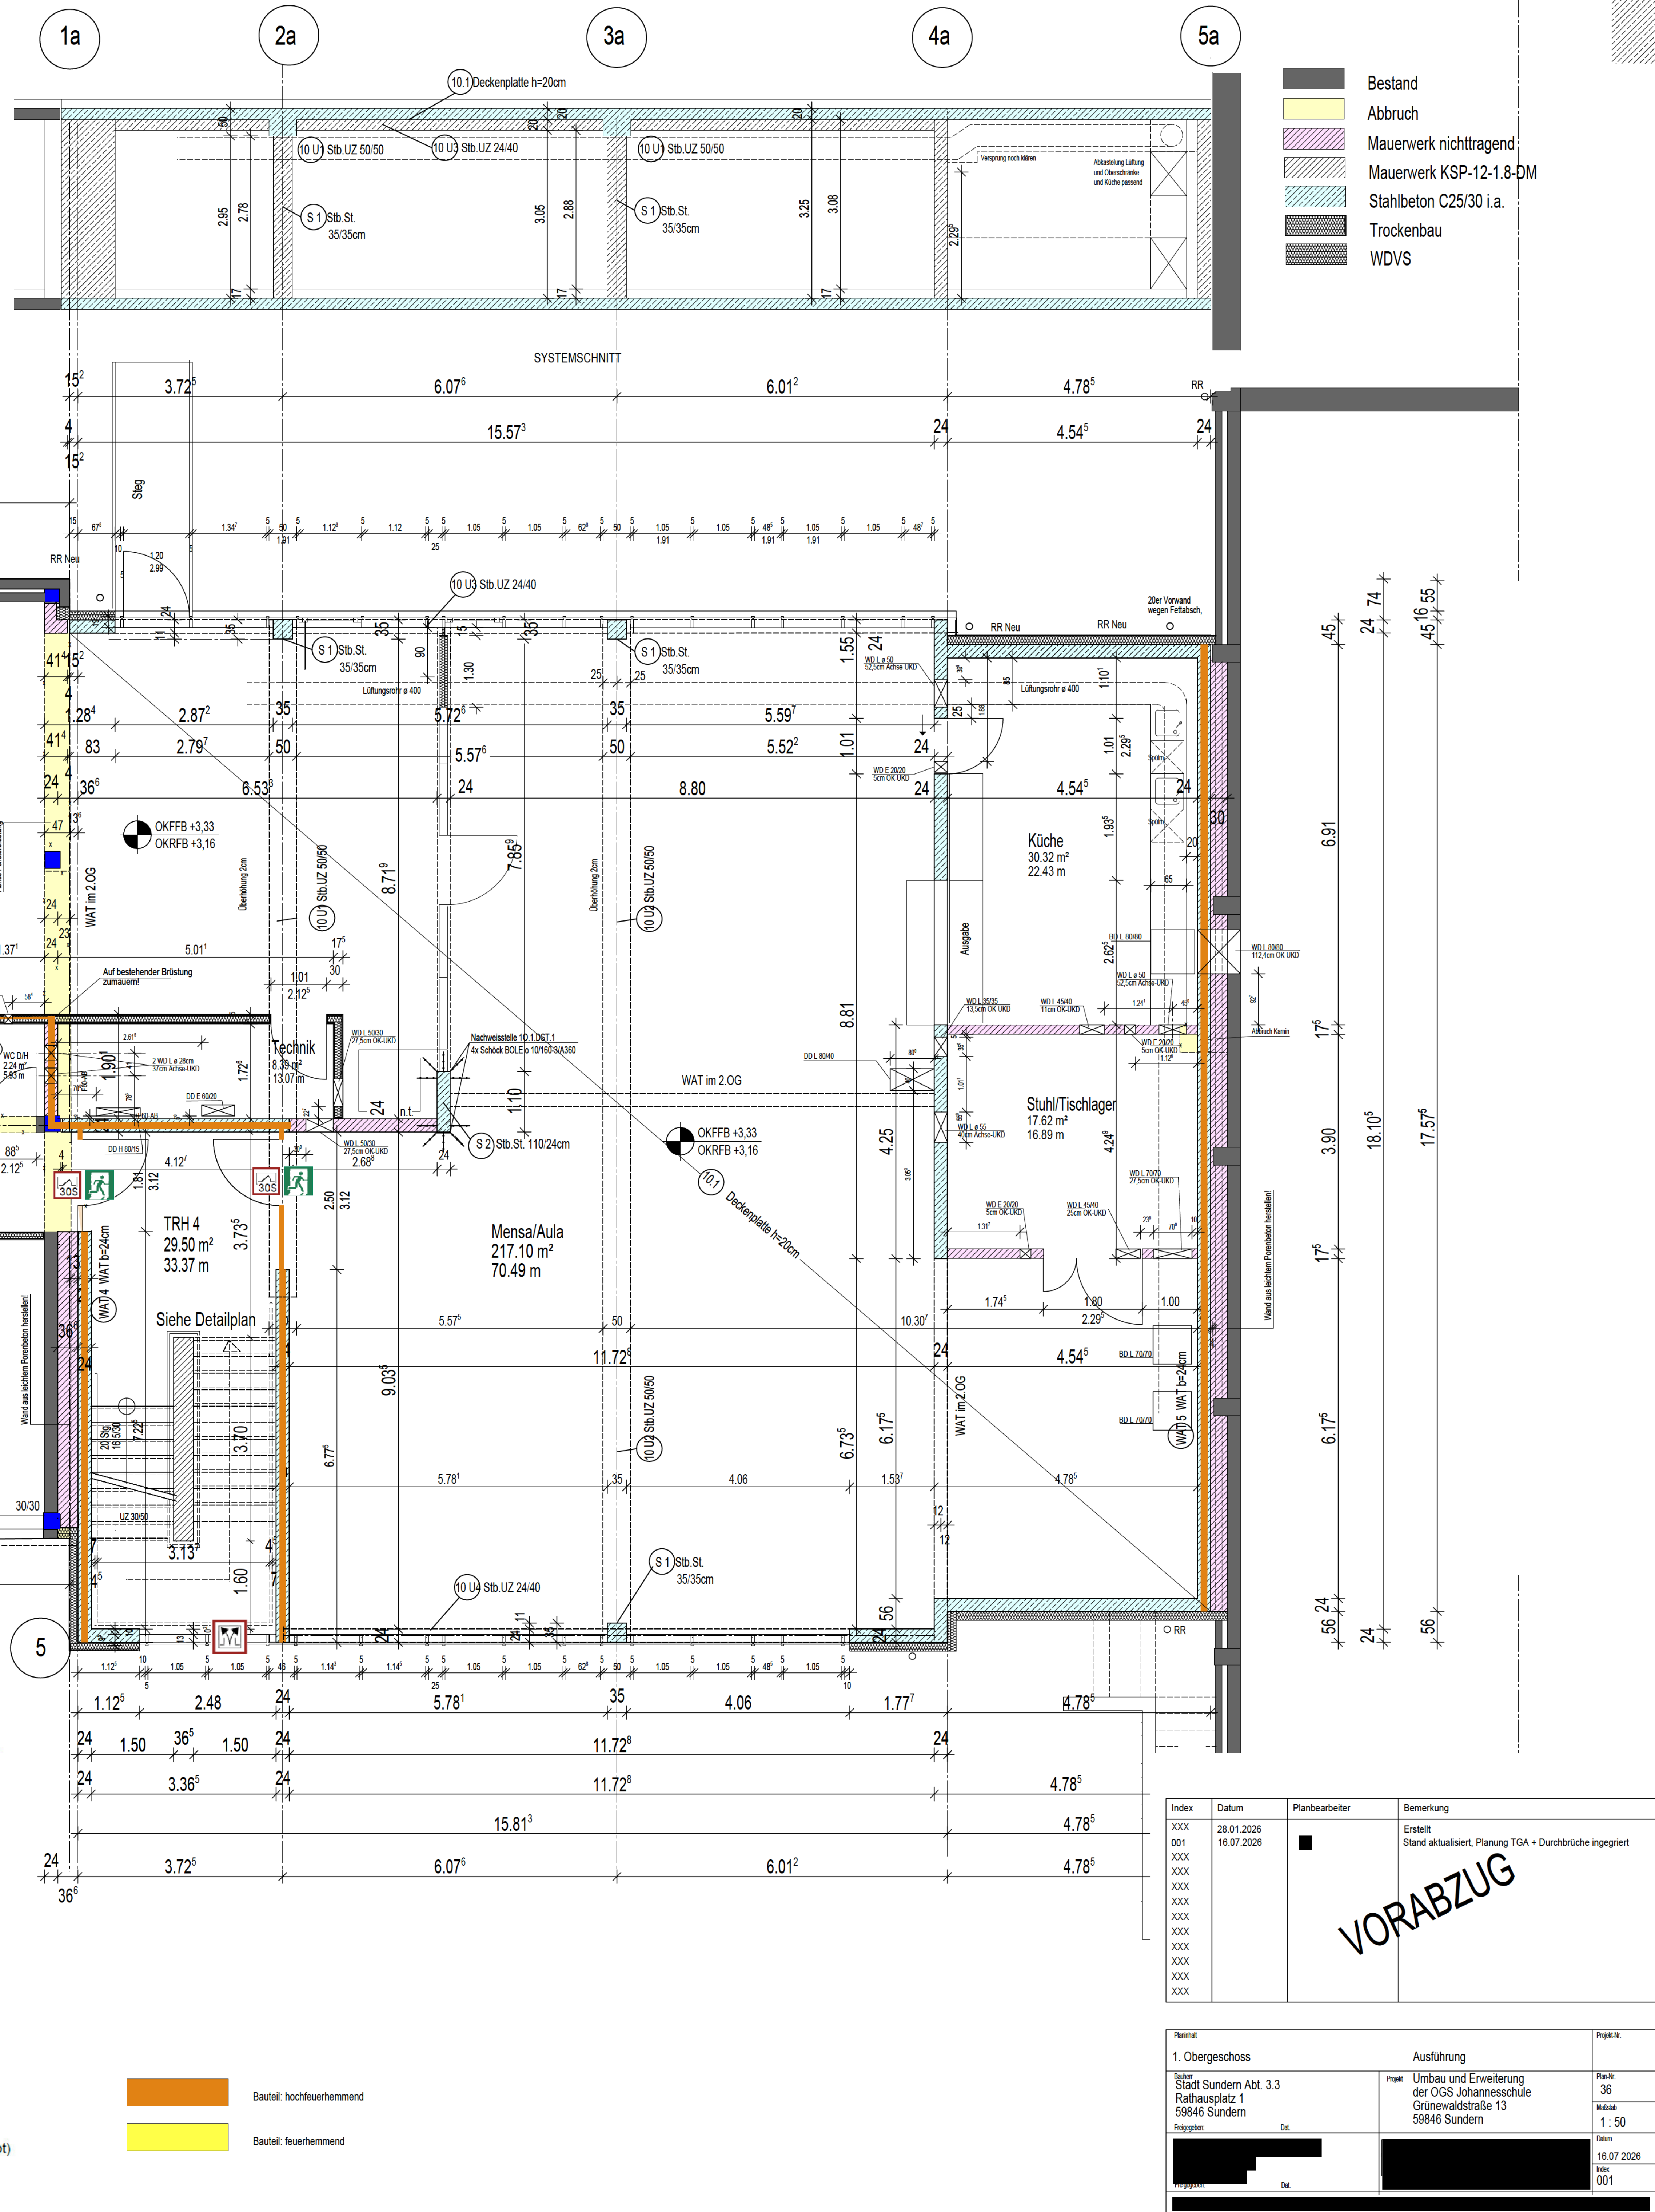


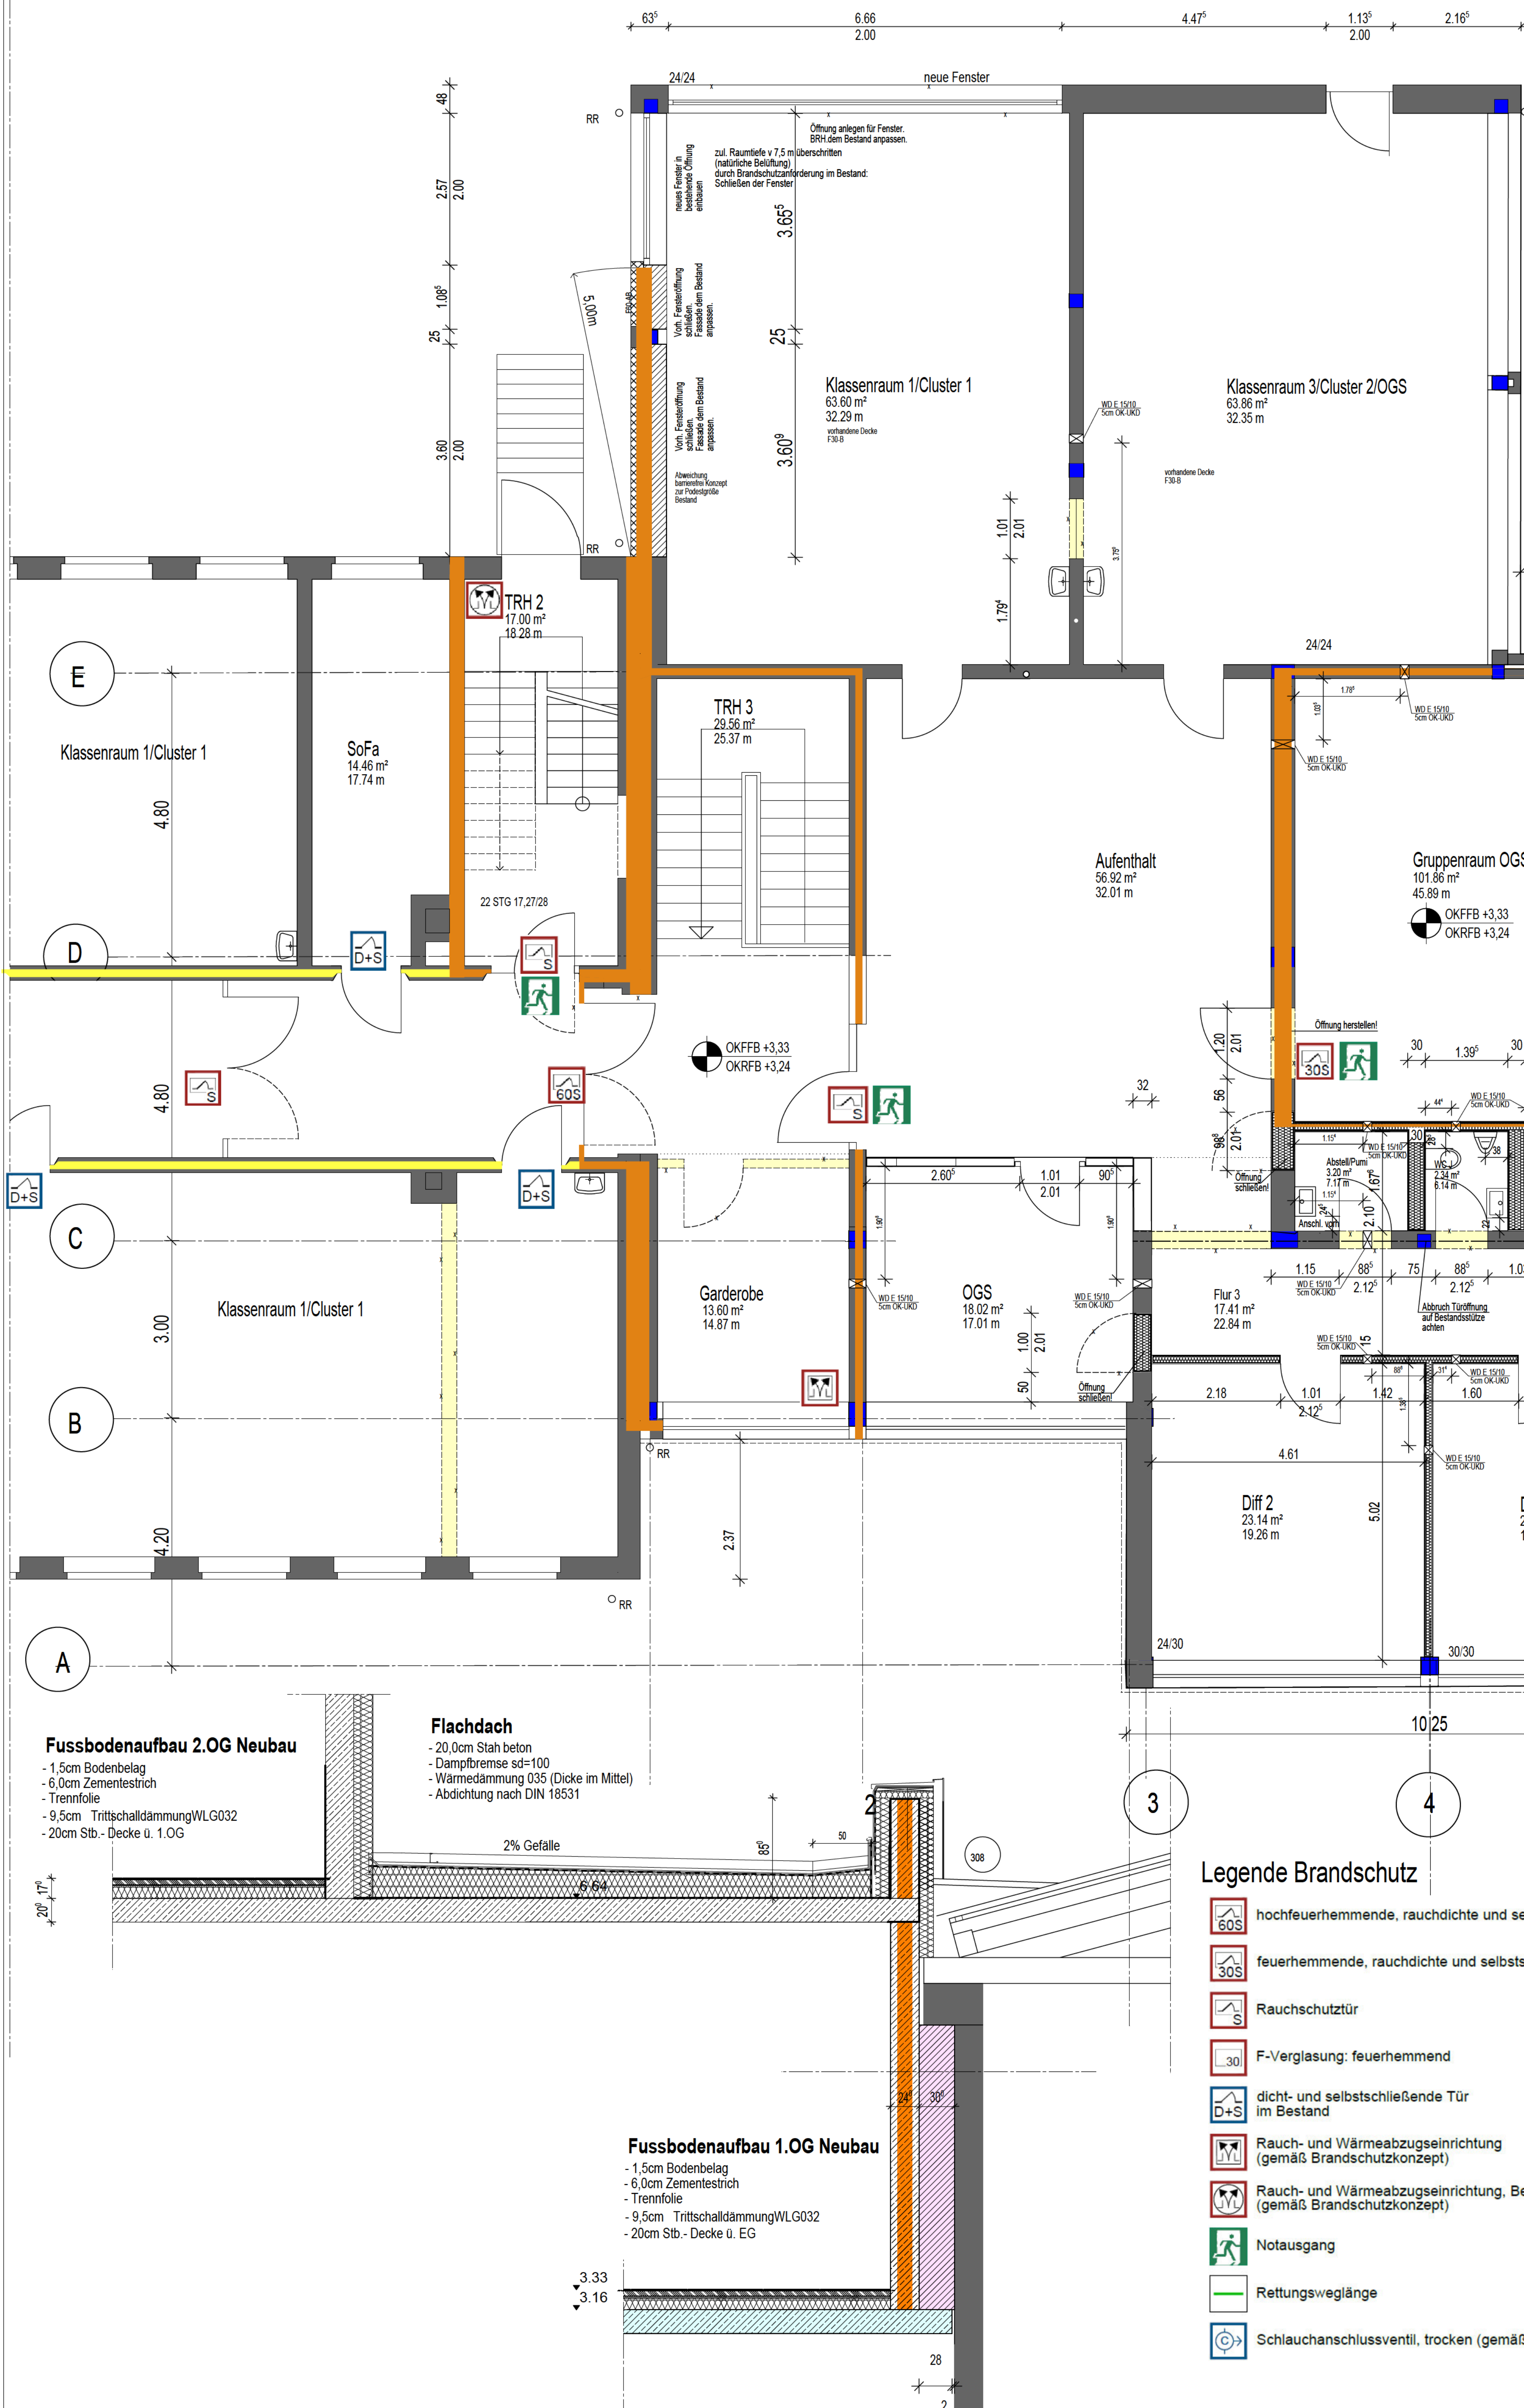

Index	Datum	Planbearbeiter	Bemerkung
001	28.01.2026		Erstellt
002	16.07.2026		Stand aktualisiert, Planung TGA + Durchbrüche integriert
003			
004			
005			
006			
007			
008			
009			
010			

Planent	Ausführung	Projekt-Nr.
1. Obergeschoss	Umbau und Erweiterung der OGS Johanneschule Grünewaldstraße 13 59846 Sundern	36
Stadt Sundern Abt. 3.3 Rathausplatz 1 59846 Sundern	Projekt	Plan-Nr. 36
Fragebogen	Dat.	Maßstab 1:50
		Datum 16.07.2026
		Version 001