


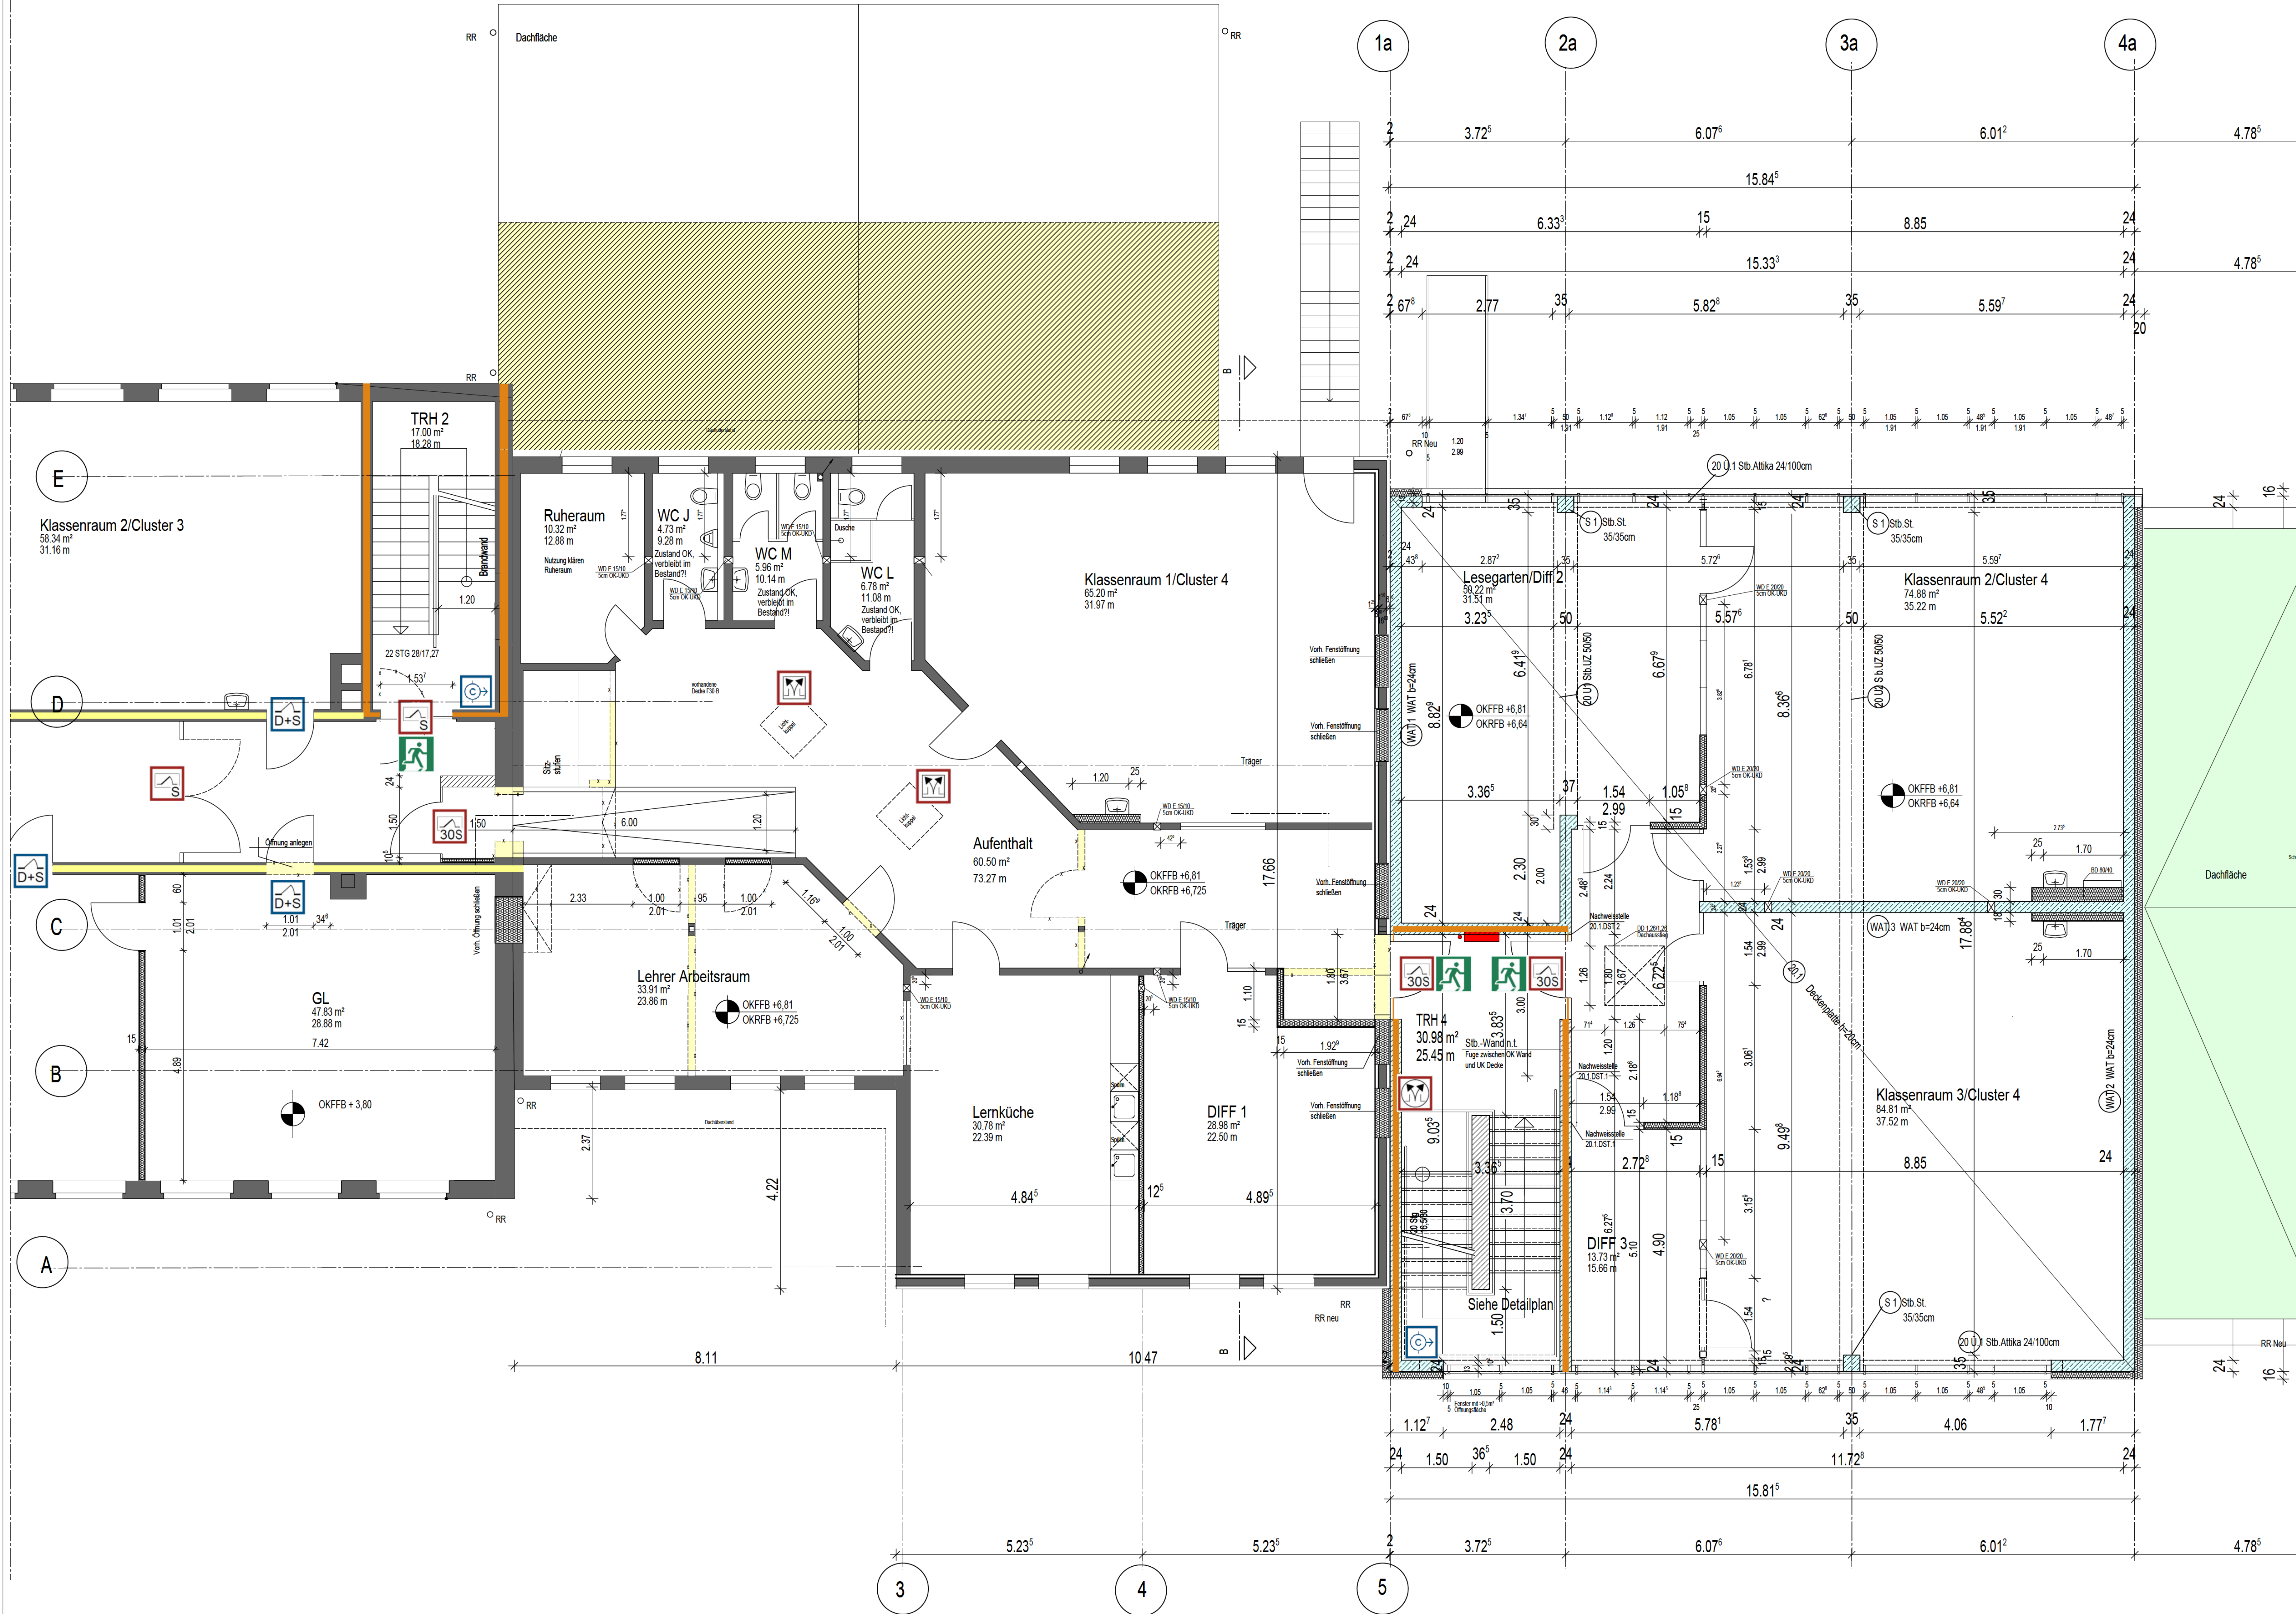

- Bestand
- Abbruch
- Mauerwerk nichttragend
- Mauerwerk KSP-12-1.8-DM
- Stahlbeton C25/30 i.a.
- Trockenbau
- WDVS

Legende Brandschutz

- hochfeuerhemmende, rauchdichte und selbstschließende Tür
- feuerhemmende, rauchdichte und selbstschließende Tür
- Rauchschutztür
- F-Verglasung: feuerhemmend
- dicht- und selbstschließende Tür im Bestand
- Rauch- und Wärmeabzugseinrichtung (gemäß Brandschutzkonzept)
- Rauch- und Wärmeabzugseinrichtung, Bedienstelle (gemäß Brandschutzkonzept)
- Notausgang
- Rettungsweglänge
- Schlauchanschlussschventil, trocken (gemäß Brandschutzkonzept)
- Bauteil: hochfeuerhemmend
- Bauteil: feuerhemmend
- nicht brennbar beklebt
- Decke feuerhemmend

Index	Datum	Planbearbeiter	Bemerkung
XXXX	28.01.2026		Erstellt
001	16.07.2026		Stand aktualisiert, Planung TGA + Durchbrüche integriert
XXXX			
XXXX			
XXXX			
XXXX			
XXXX			
XXXX			
XXXX			

Planziel	Ausführung	Projekt-Nr.
2. Obergeschoss	Umbau und Erweiterung	36
Stadl Sundem Abt. 3.3	der OGS Johannesschule	Maßstab
Rathausplatz 1	Grünwaldstraße 13	1 : 50
59846 Sundem	59846 Sundem	Datum
		16.07.2026
		Wohn
		001

H/B = 841 / 1189 (1,00m)