


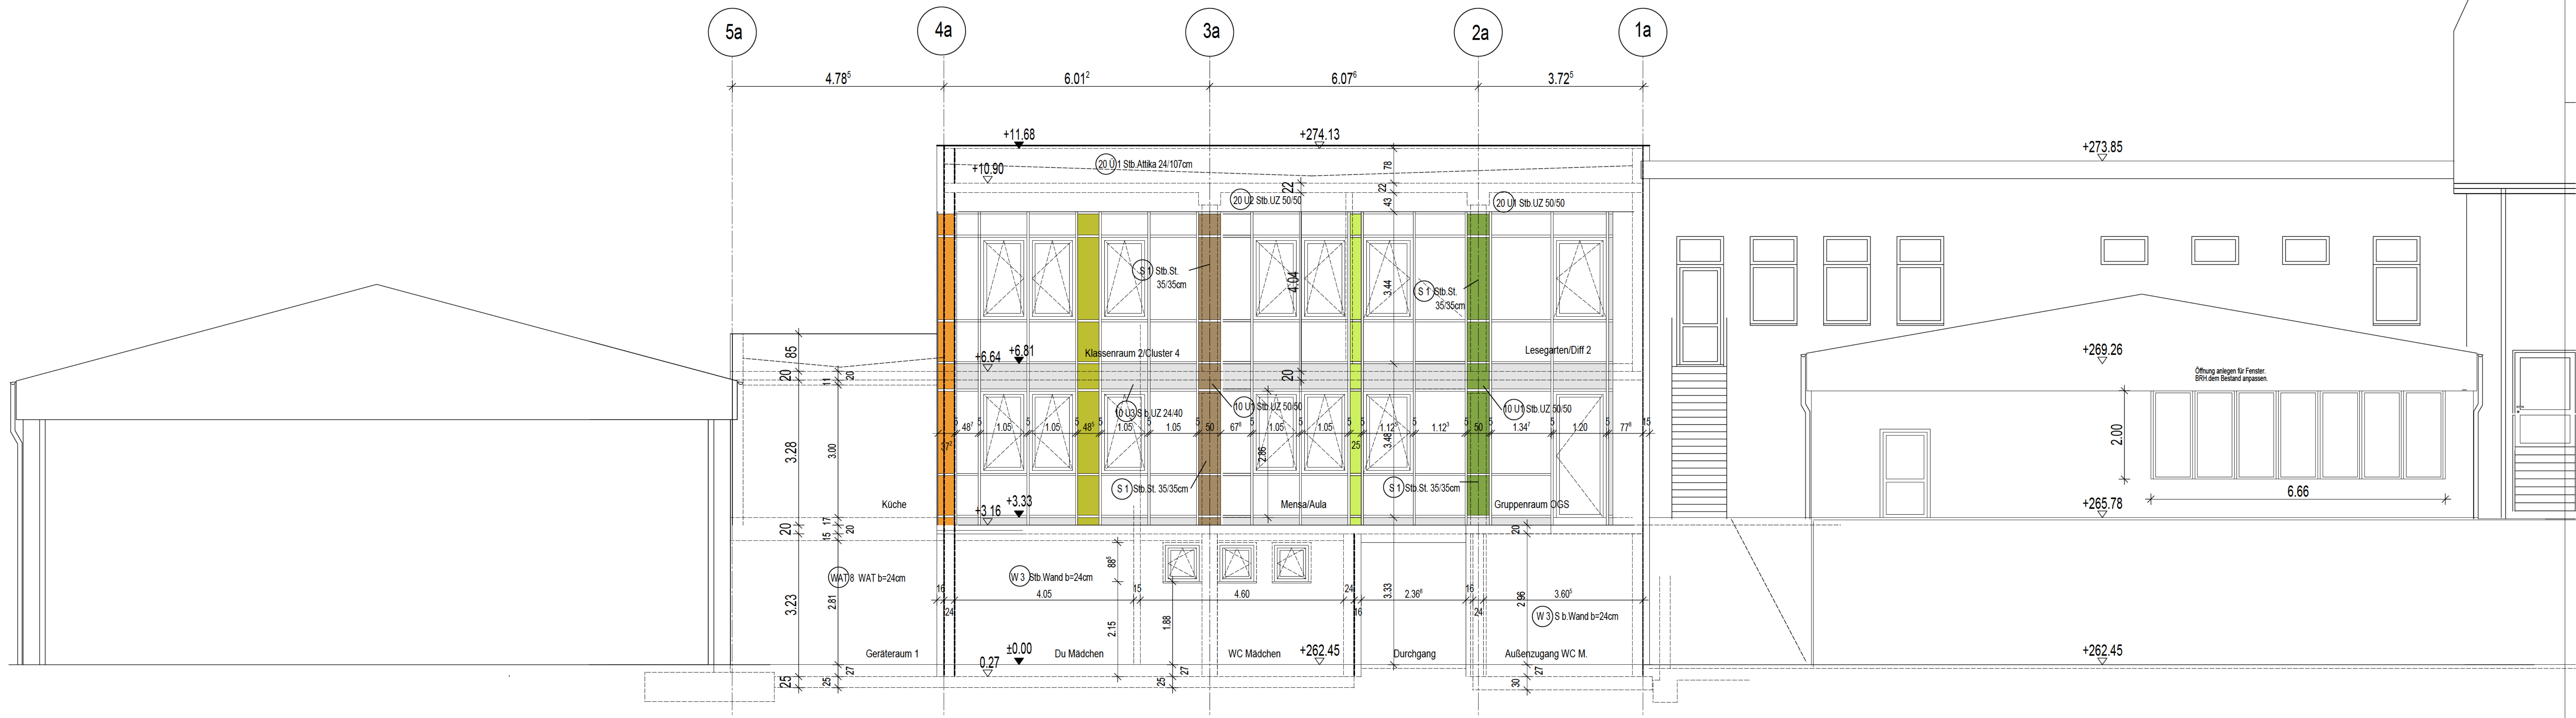

Ansicht Westen

Index	Datum	Planbearbeiter	Bemerkung
XXX	11.03.2026		Erstellt
001	28.05.2026		Öffnungsfügel geändert
XXX			
XXX			
XXX			
XXX			
XXX			
XXX			
XXX			
XXX			

VORABZUG

Planentwurf	Ausführung	Projekt Nr.
Ansicht Westen	Umbau und Erweiterung der OGS Johanneschule Grünewaldstraße 13 59846 Sundern	48
Revisor: Stadt Sundern Abt. 3.3 Rathausplatz 1 59846 Sundern	Projekt: Umbau und Erweiterung der OGS Johanneschule Grünewaldstraße 13 59846 Sundern	Maßstab: 1 : 50
Freigegeben: [Redacted] Datum: 16.07.2026	Freigegeben: [Redacted] Datum: 16.07.2026	Version: 001