


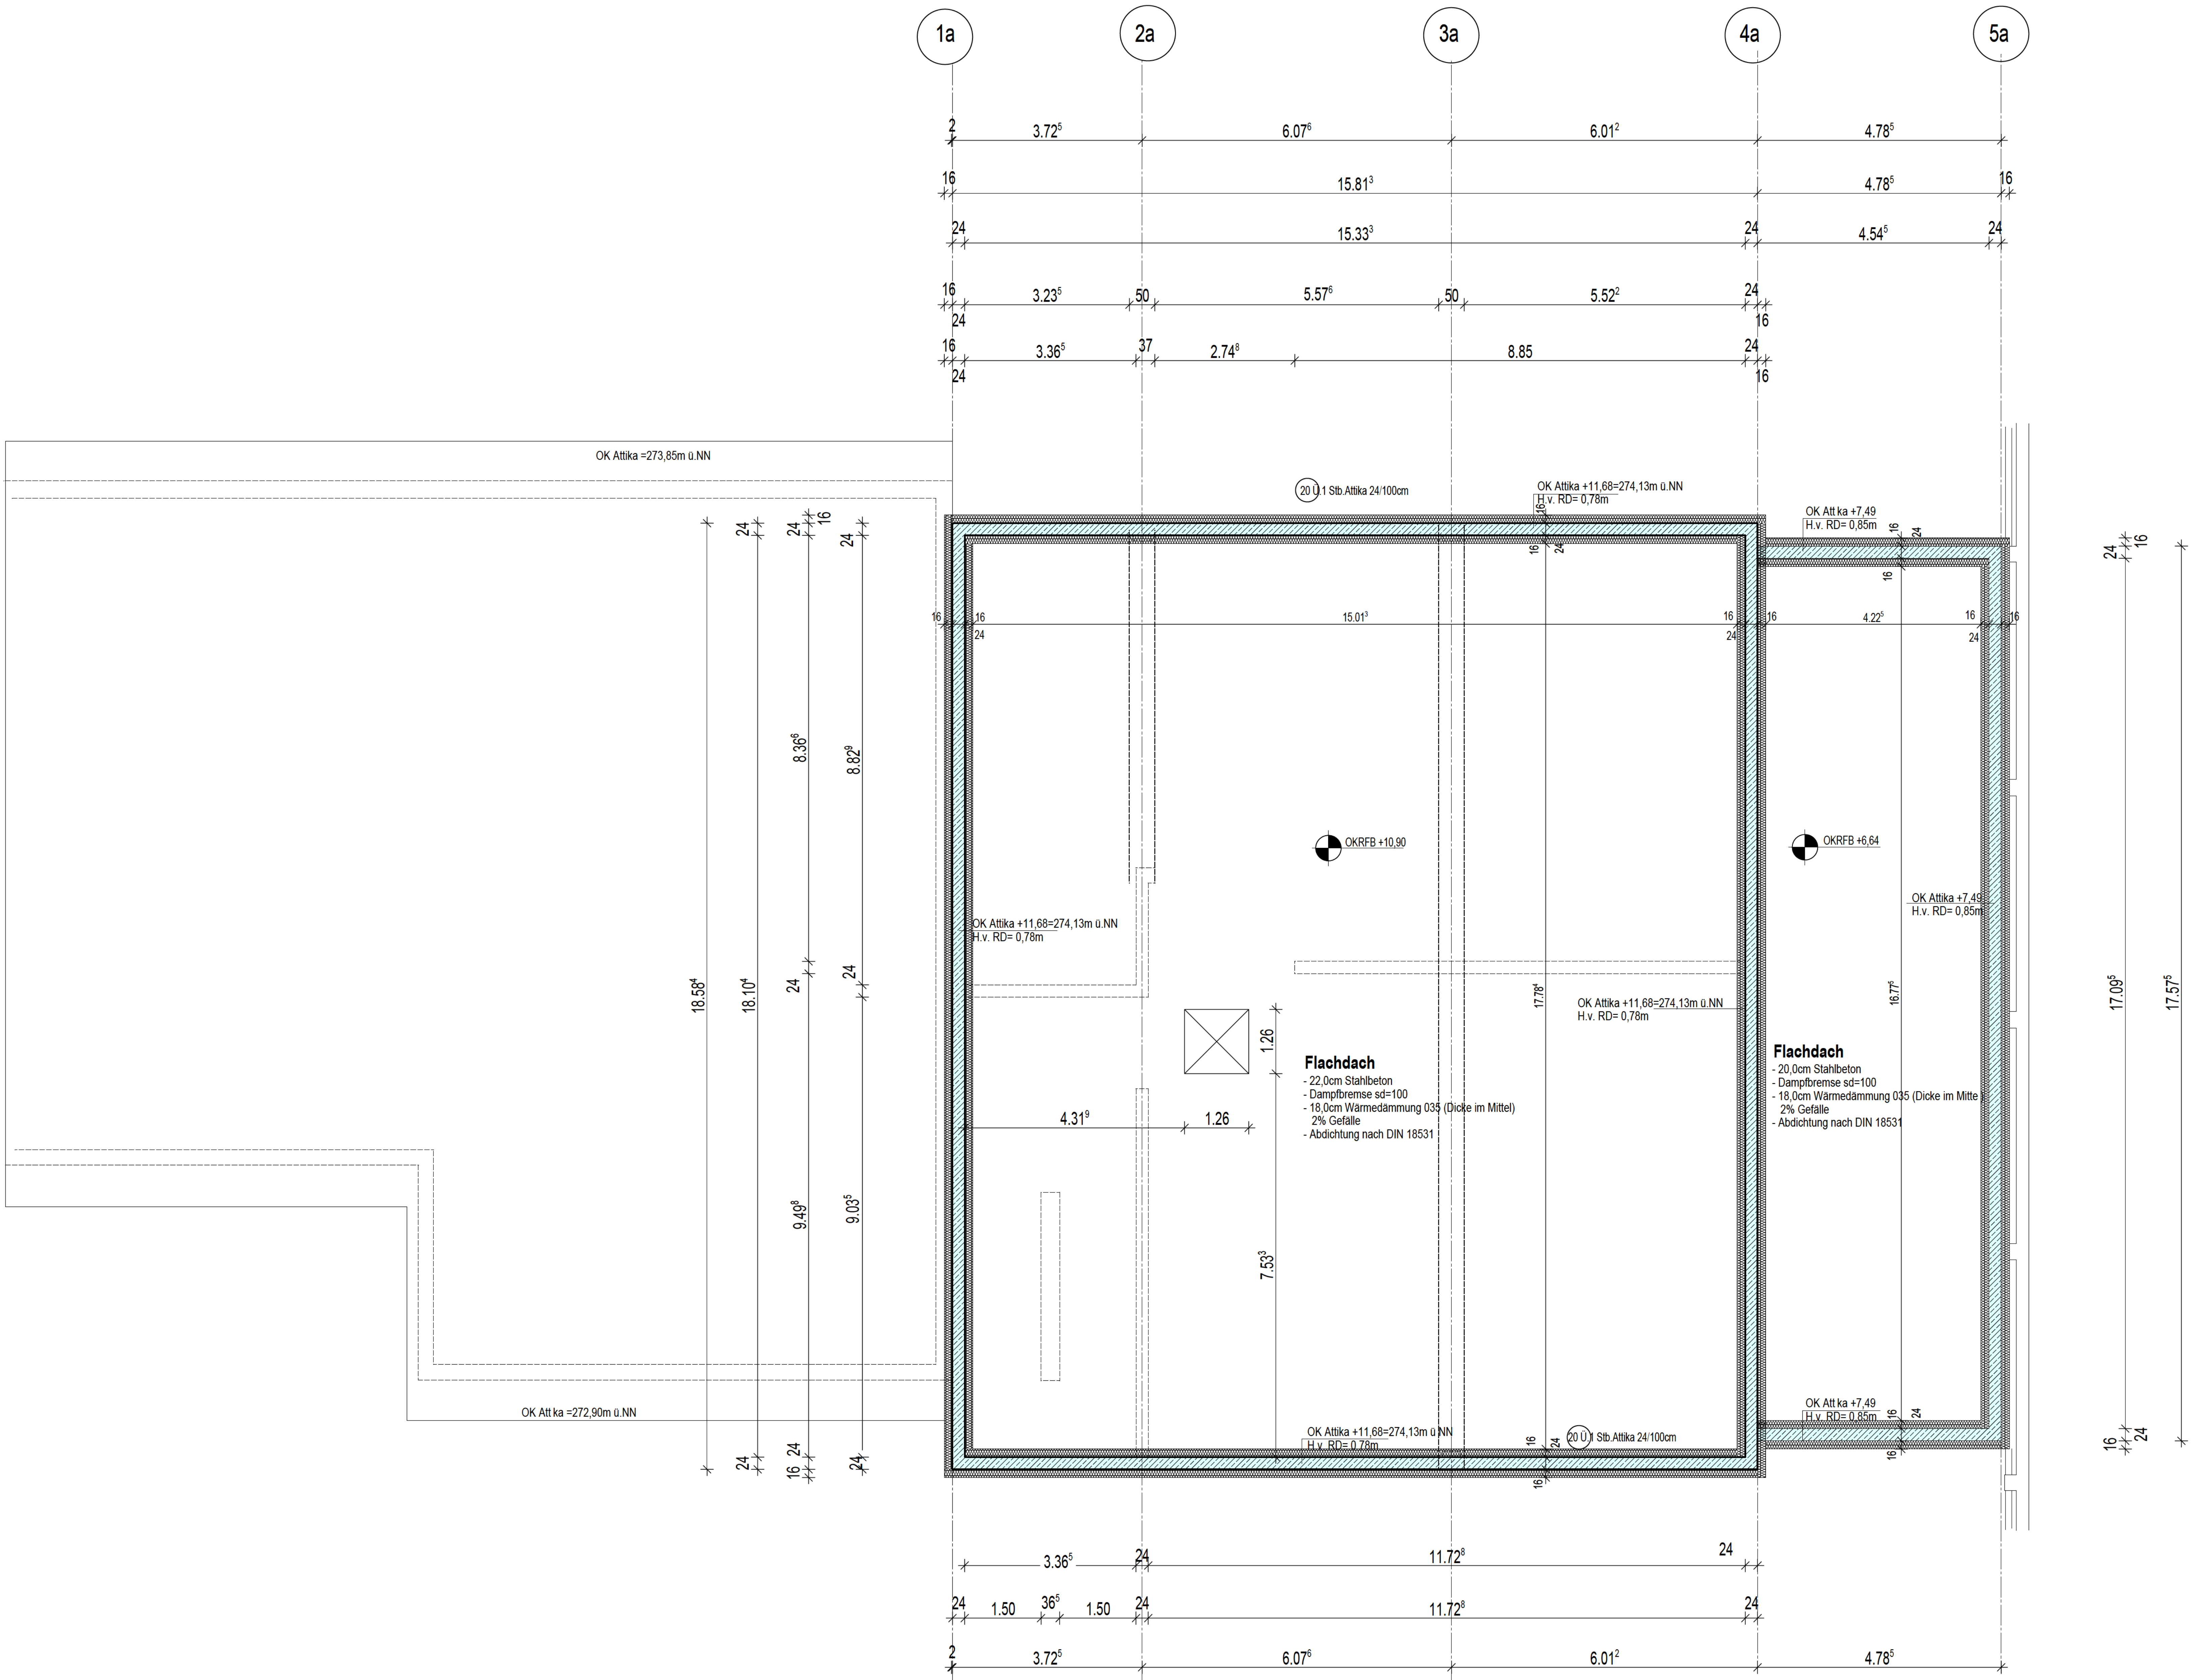

Index	Datum	Planbearbeiter	Bemerkung
XXX	28.05.2026		Erstellt
XXX			
XXX			
XXX			
XXX			
XXX			
XXX			
XXX			
XXX			

Planziel	Ausführung	Projekt-Nr.
Dachaufsicht	Umbau und Erweiterung	38
Stadl Sundem Abt. 3.3	der OGS Johannesschule	
Rathausplatz 1	Grünwaldstraße 13	
59846 Sundem	59846 Sundem	
Freigegeben	Dat	Datum
16.07.2026		16.07.2026
000		000