


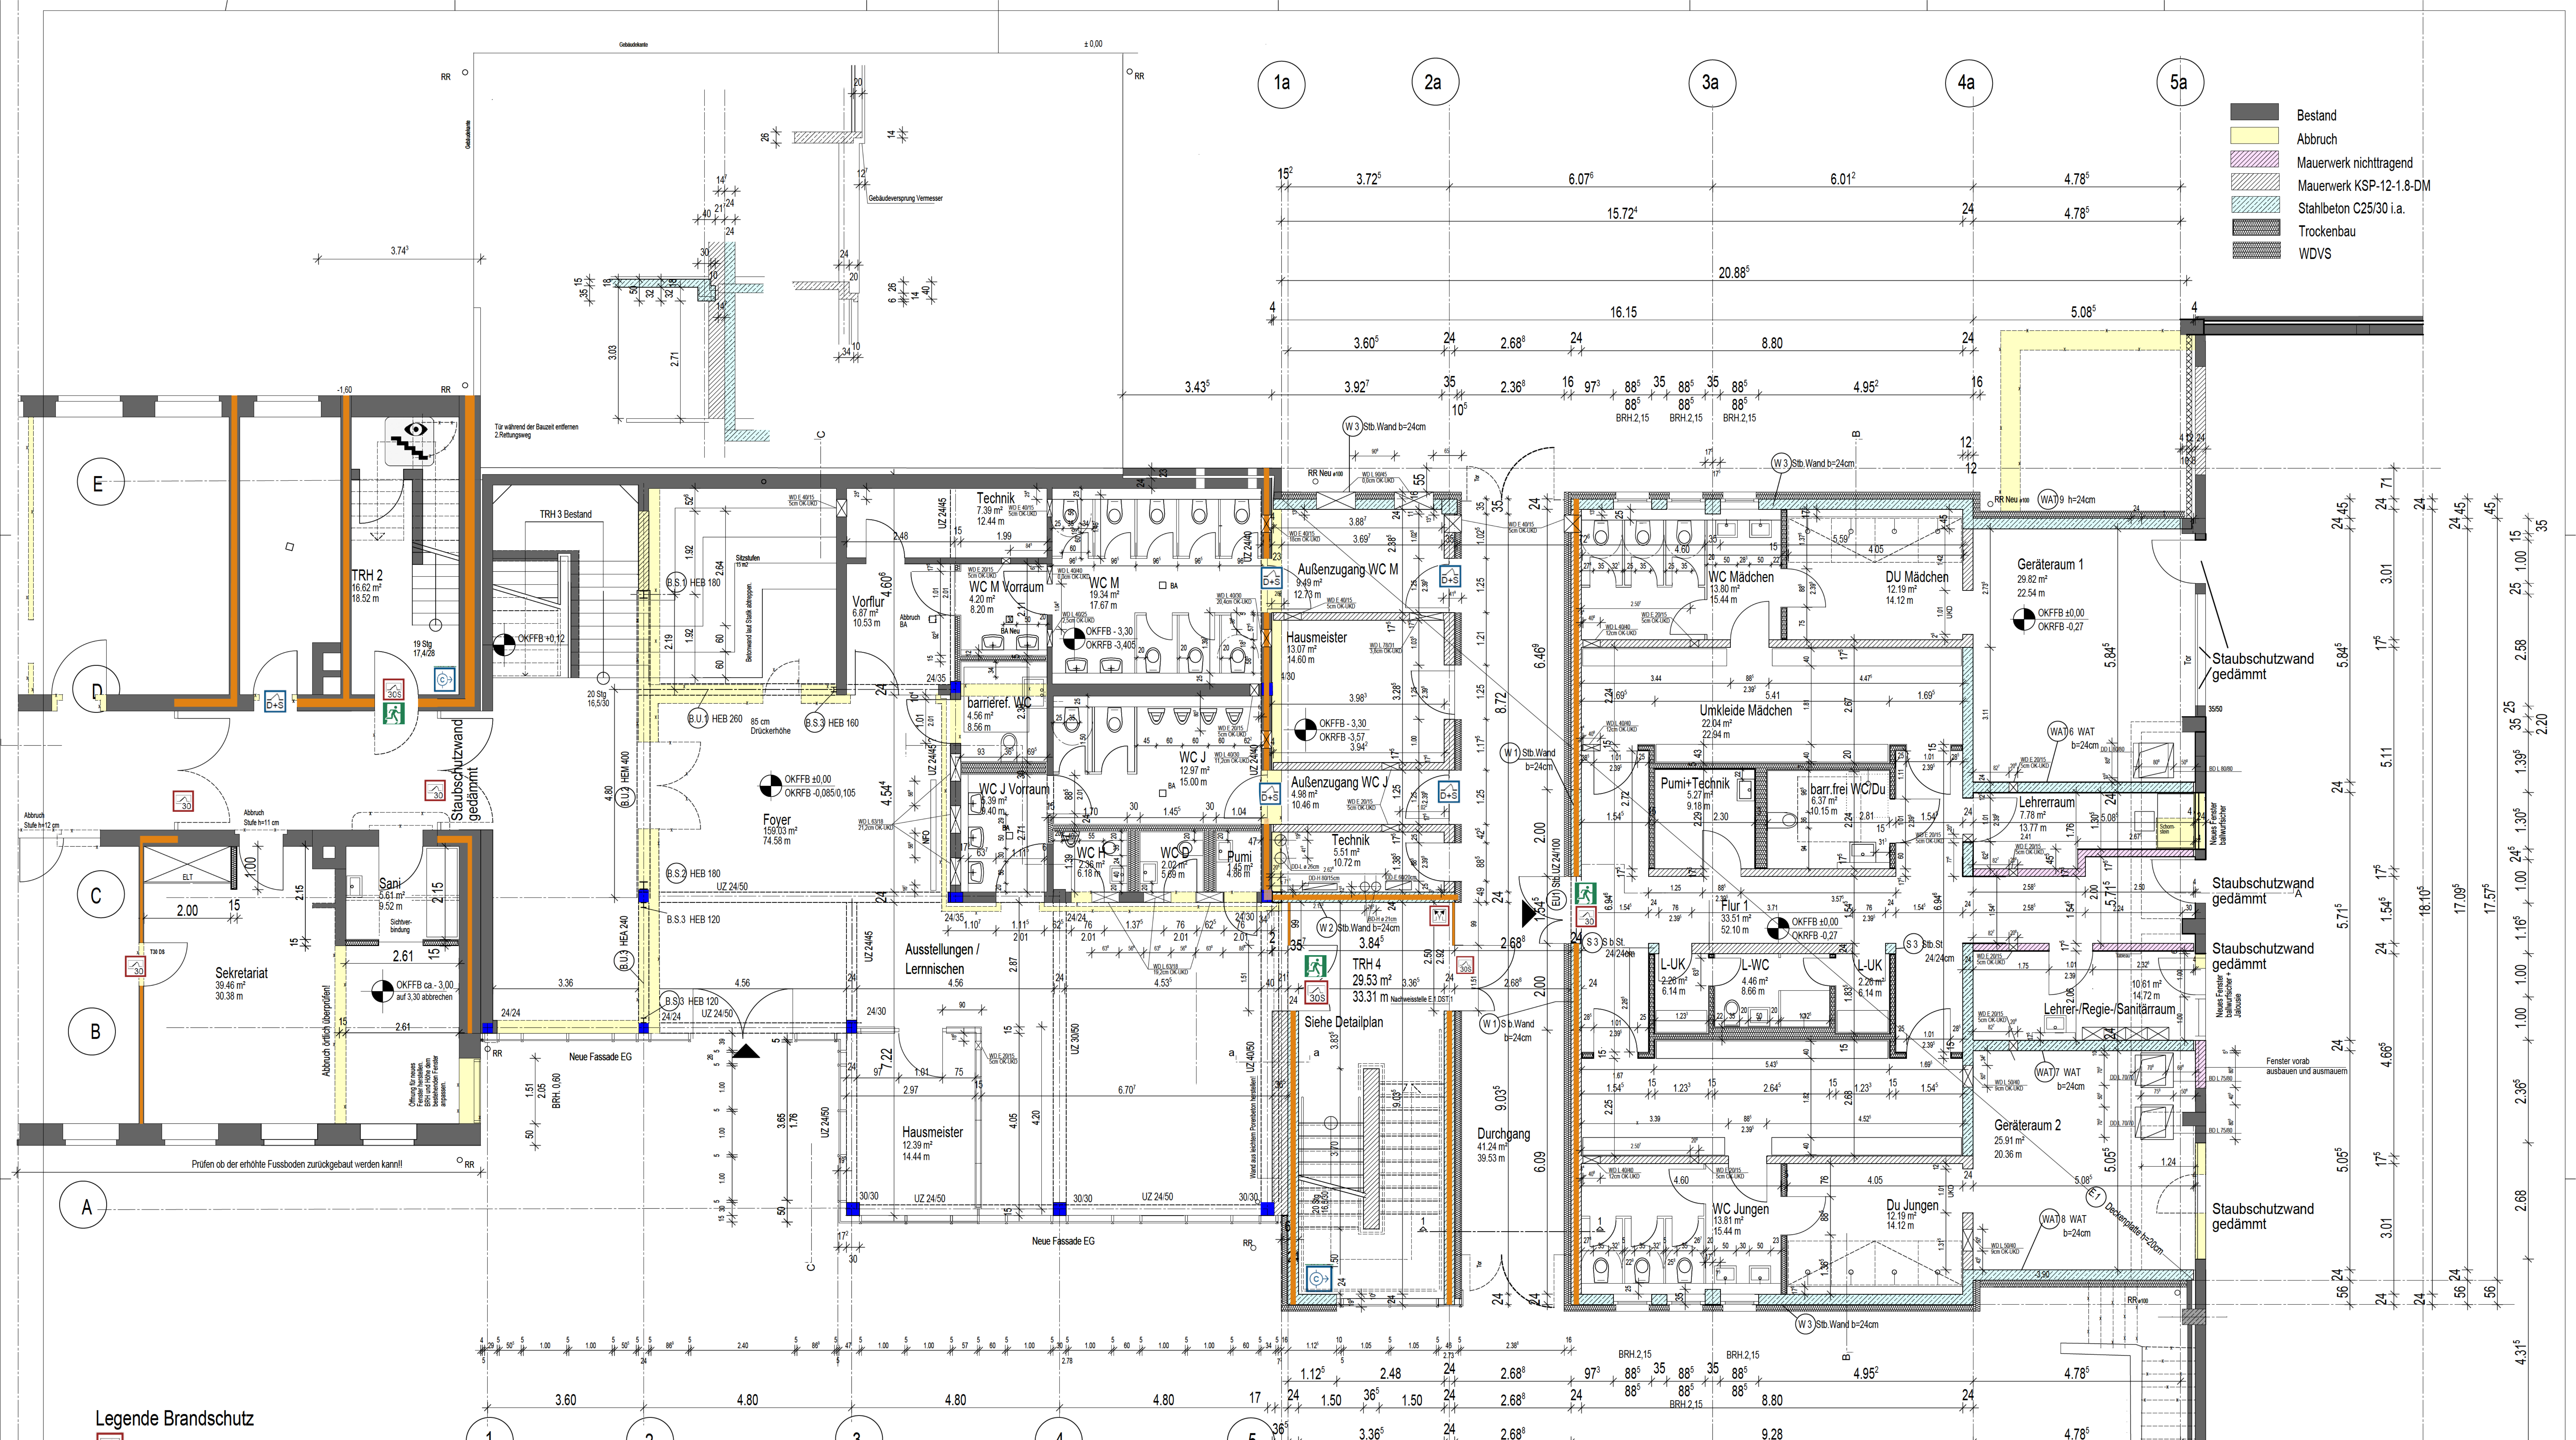

Legende Brandschutz

- hochfeuerhemmende, rauchdichte und selbstschließende Tür
- feuerhemmende, rauchdichte und selbstschließende Tür
- Rauchschutztür
- F-Verglasung: feuerhemmend
- dicht- und selbstschließende Tür im Bestand
- Rauch- und Wärmeabzugseinrichtung (gemäß Brandschutzkonzept)
- Rauch- und Wärmeabzugseinrichtung, Bedienstelle (gemäß Brandschutzkonzept)
- Notausgang
- Rettungsweglänge
- Schlauchanschlussventil, trocken (gemäß Brandschutzkonzept)
- Bauteil: hochfeuerhemmend
- Bauteil: feuerhemmend

Fussbodenaufbau EG Foyer

- 1,5cm Bodenbelag
- 5,5cm Anhydrit-Estrich
- 2,0cm Wärmedämmung PIR
- Abklebung
- 20cm Stb - Bodenplatte

Systemschnitt 1 - 1

- 1,5cm Bodenbelag
- 6,0cm Zementestrich
- Trennfolie
- 9,5cm Trittschalldämmung WL G032
- 20cm Stb - Decke u. EG
- 20,0cm Wärmedämmung WL G035
- 1,5cm Kalkzementputz

Fussbodenaufbau EG Neubau

- 1,5cm Bodenbelag
- 6,0cm Anhydrit-Estrich
- 2,0cm Trittschalldämmung EPS 040 (gemäß Schall)
- 16,0cm Wärmedämmung WL G035
- Abdichtung gegen Erdreich nach DIN 18533
- 25/30/50cm Stb - Bodenplatte

Index	Datum	Planbearbeiter	Bemerkung
000	28.01.2026		Erstellt
001	16.07.2026		Stand aktualisiert, Planung TGA + Durchbrüche integriert
002			
003			
004			
005			
006			
007			
008			
009			
010			

Planstiel	Ausführung	Projektnr.
Erdgeschoss		35
Bauherr		
Stadt Sondern Abt. 3.3	Umbau und Erweiterung	Plan Nr. 1: 50
Rathausplatz 1	der OGS Johanneschule	Maßstab
59846 Sondern	Grünwaldstraße 13	
Fragebogen		Datum
		16.07.2026
		Ursache
		001