


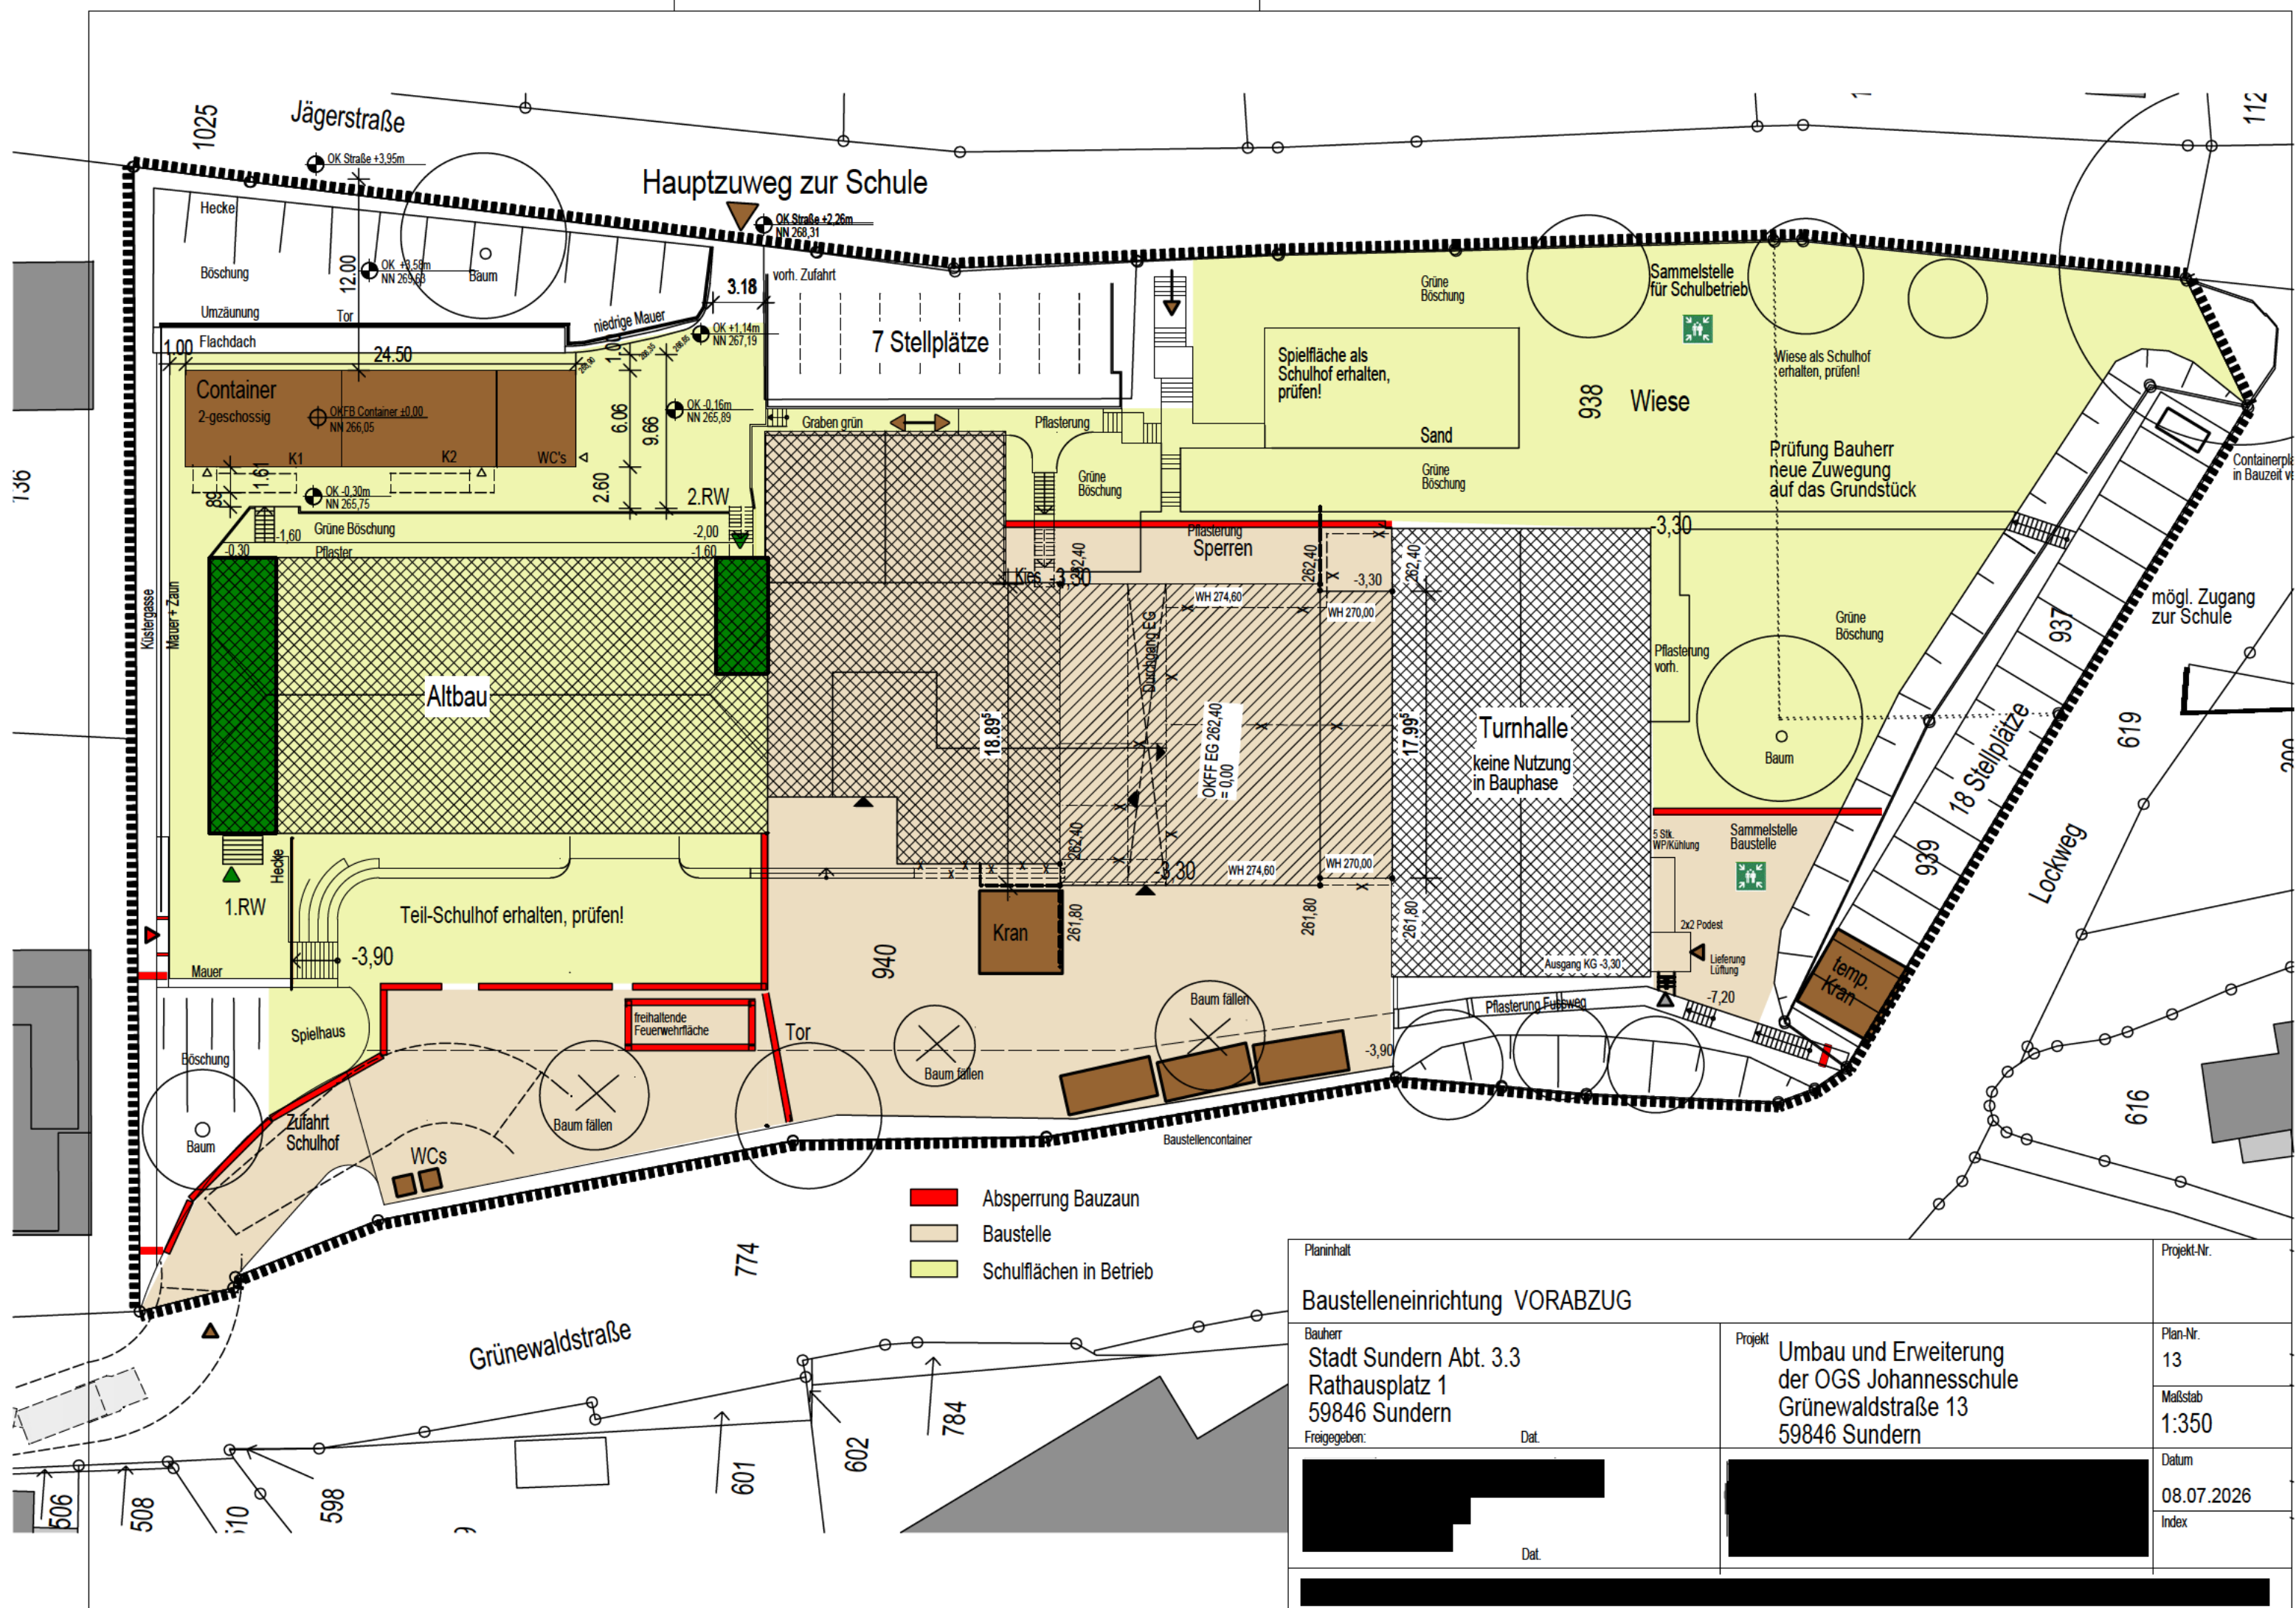

Planinhalt		Projekt-Nr.
Baustelleneinrichtung VORABZUG		
Bauherr Stadt Sundern Abt. 3.3 Rathausplatz 1 59846 Sundern	Projekt	Plan-Nr. 13
	Umbau und Erweiterung der OGS Johannesschule Grünwaldstraße 13 59846 Sundern	Maßstab 1:350
Freigegeben:	Dat.	Datum 08.07.2026
	Dat.	Index

H/B = 297 / 420 (0.12m²)