


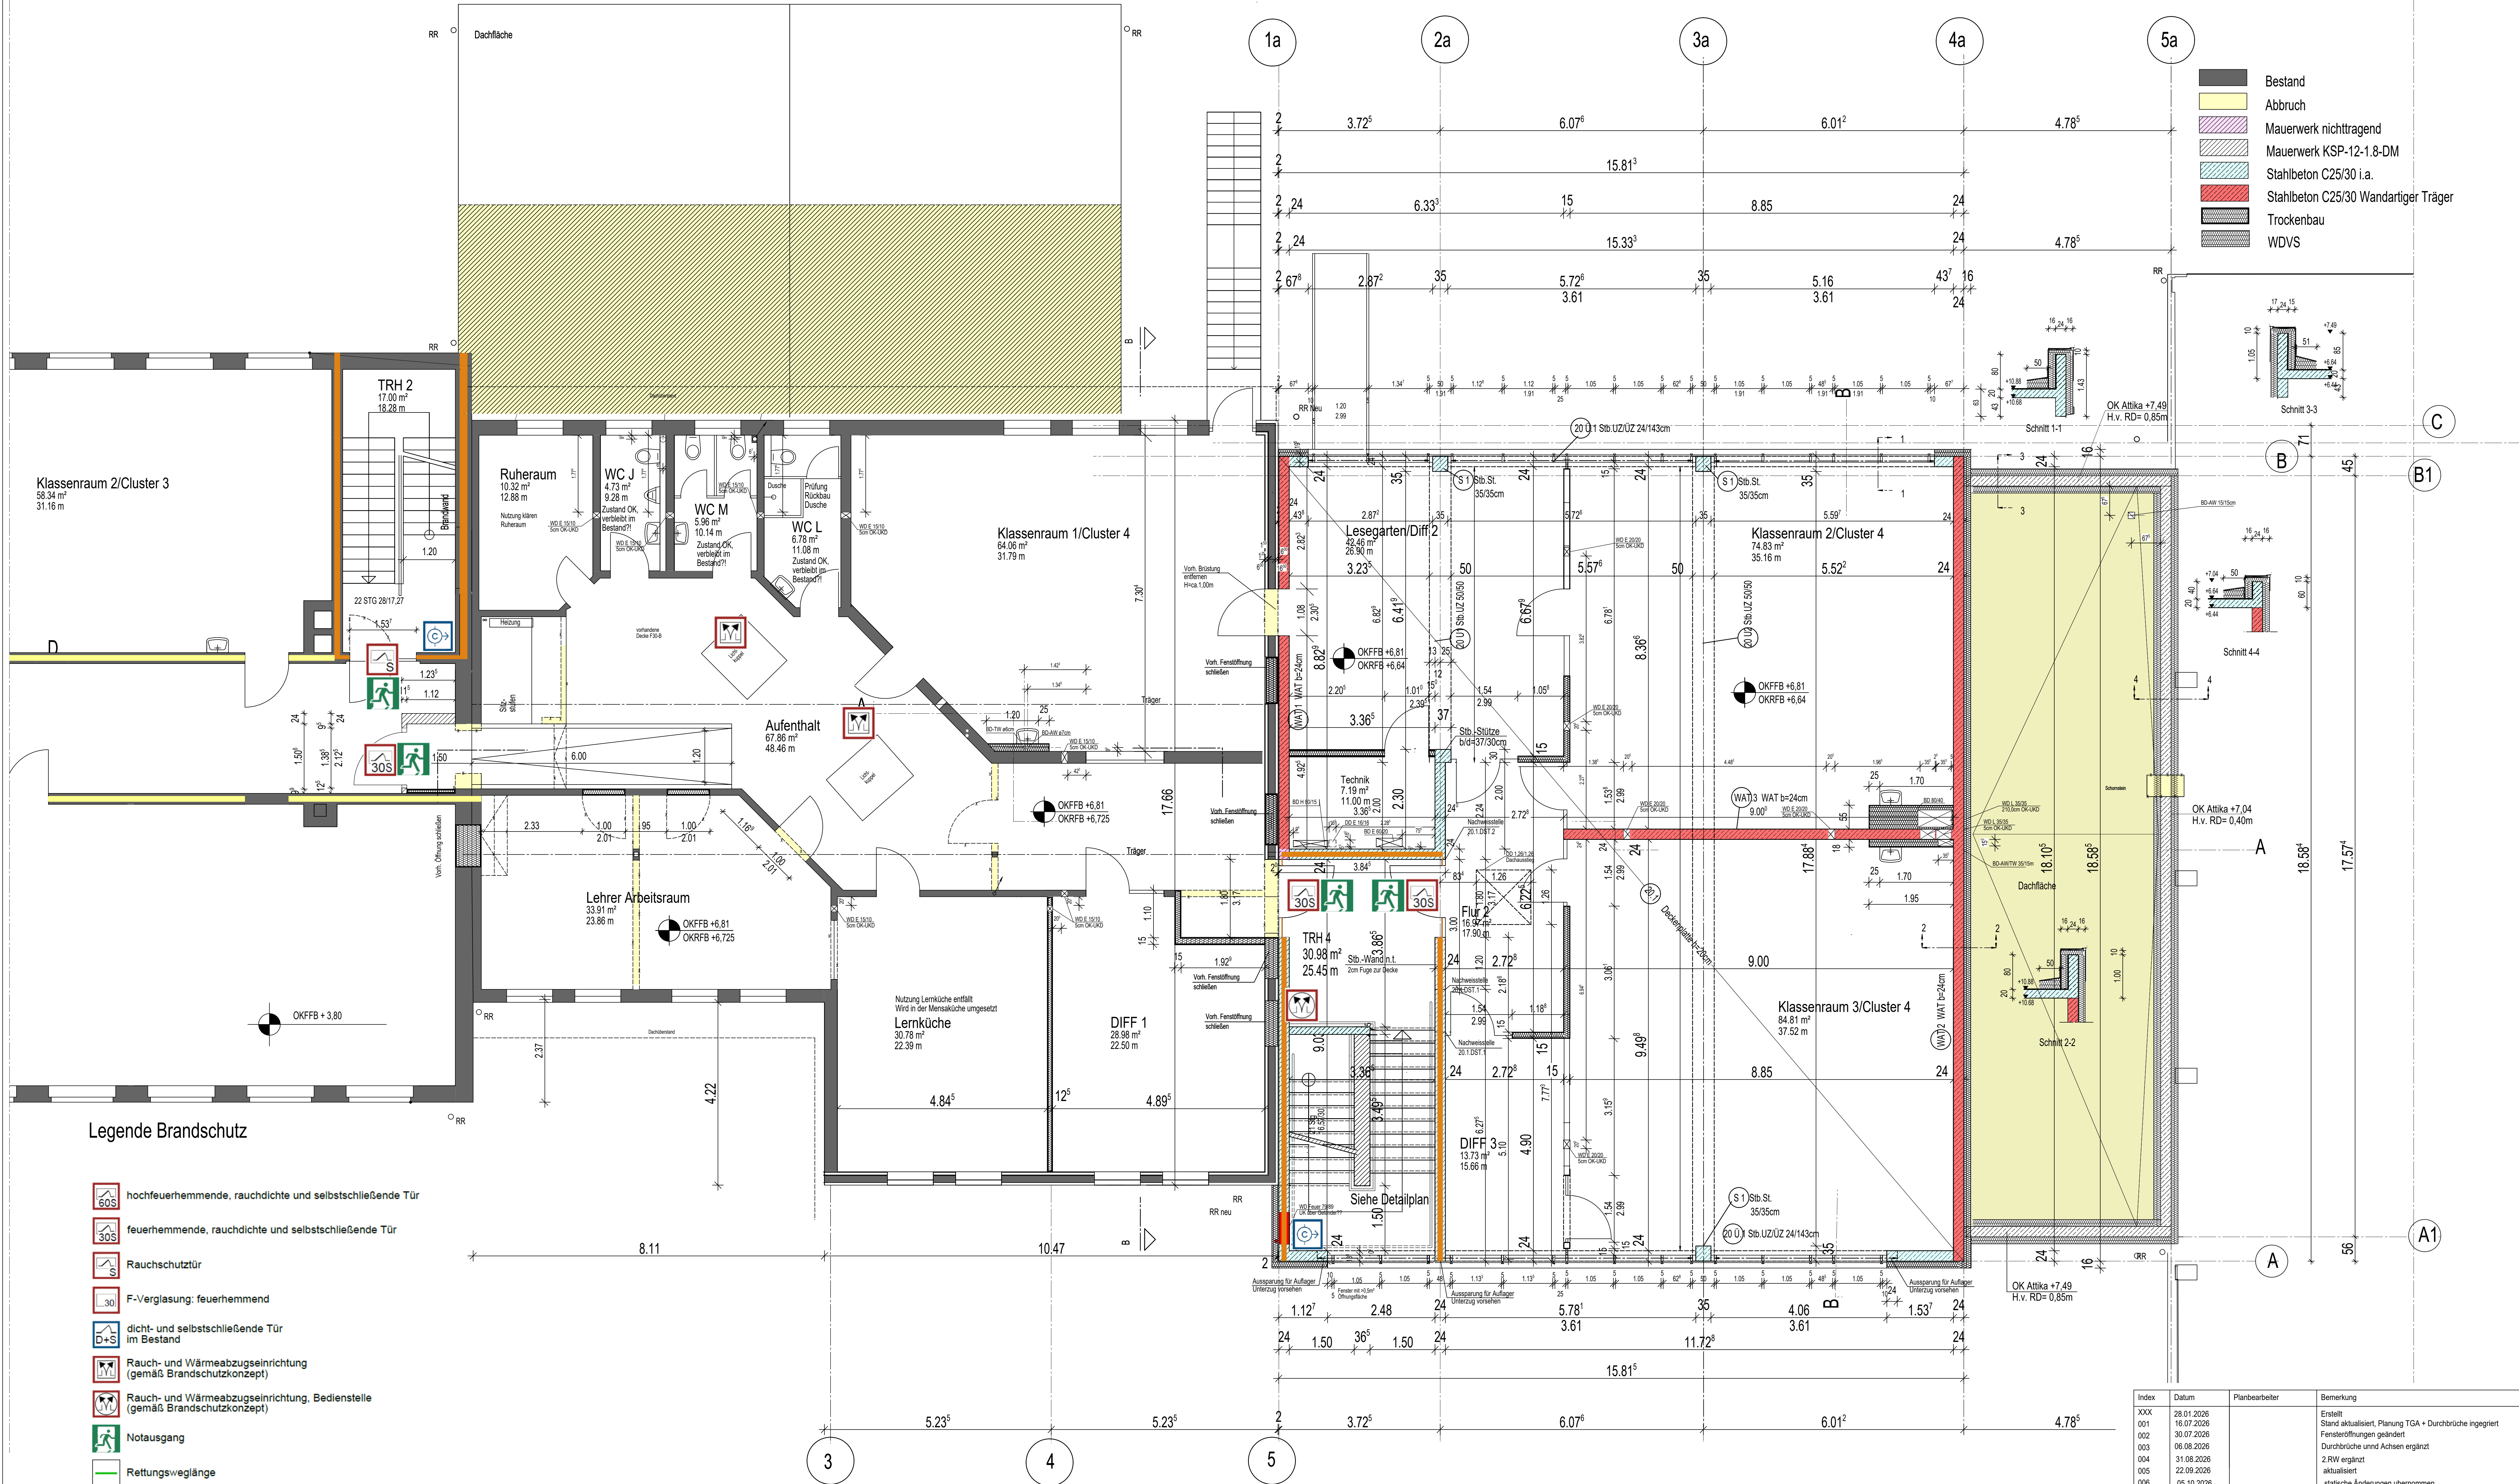

Firmendetails und Ausführungszeichnungen gelten erst mit dem Freigabevermerk des Architekten.
Alle Maße sind vor Ort zu prüfen und Unstimmigkeiten der Bauleitung zu melden!
Bezugsmaße gelten vor Einzelmaßen.
Brüstungshöhen und Türhöhen beziehen sich auf OKRF für den Neubau.
Die Ausführungspläne gelten nur in Zusammenhang mit den Plänen der Fachingenieure.
Detailpläne berücksichtigen!

Index	Datum	Planbearbeiter	Bemerkung
XXXX	28.01.2026		Erstellt
001	16.07.2026		Stand aktualisiert, Planung TGA + Durchbrüche integriert
002	30.07.2026		Fensteröffnungen geändert
003	06.08.2026		Durchbrüche und Achsen ergänzt
004	31.08.2026		2.RW ergänzt
005	22.09.2026		aktualisiert
006	05.10.2026		statische Änderungen übernommen
XXXX			
XXX			
XXX			

Planart	Ausführung	Plan-Nr.
2. Obergeschoss	Umbau und Erweiterung der OGS Johannesschule Grünwaldstraße 13 59846 Sundern	37
Freigegeben	Dat.	14.10.2026
Freigegeben	Dat.	005