



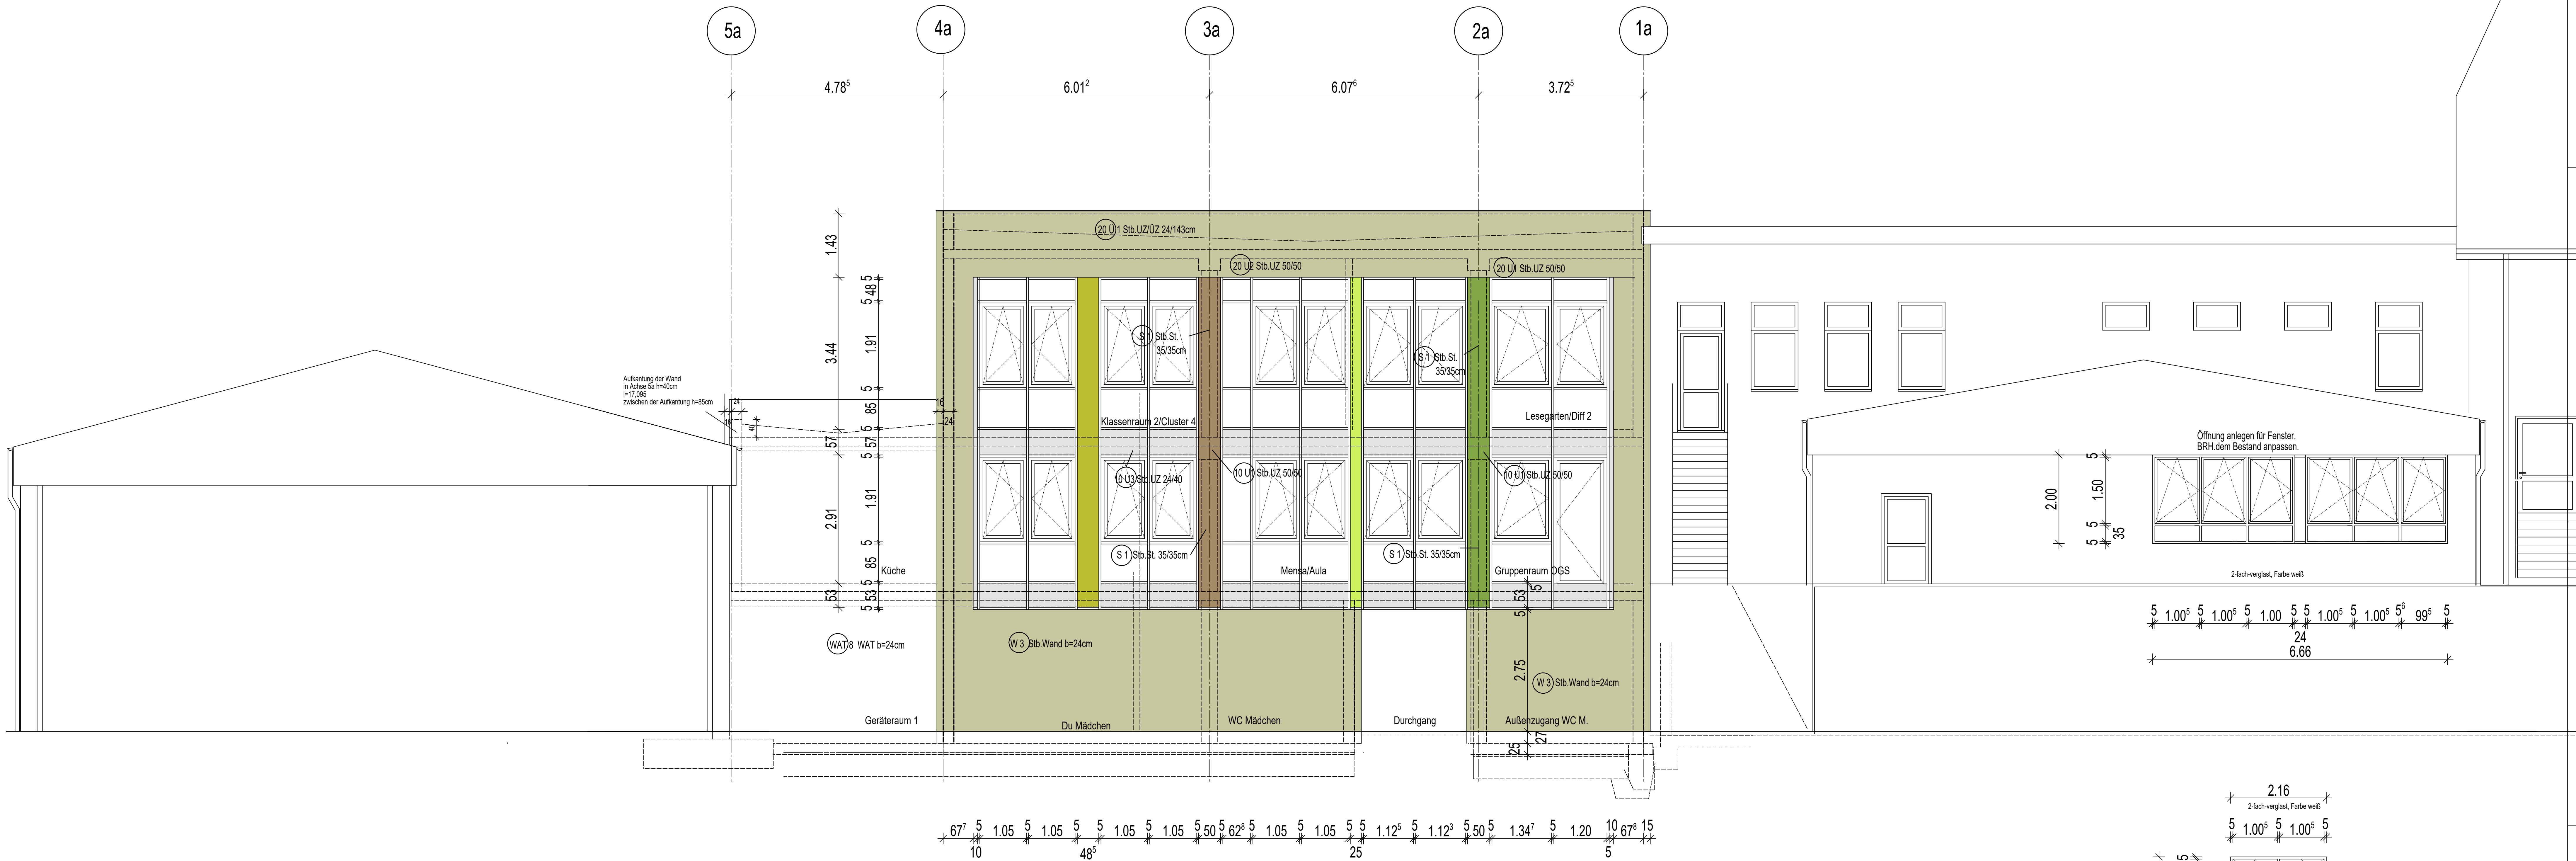

Ansicht Westen

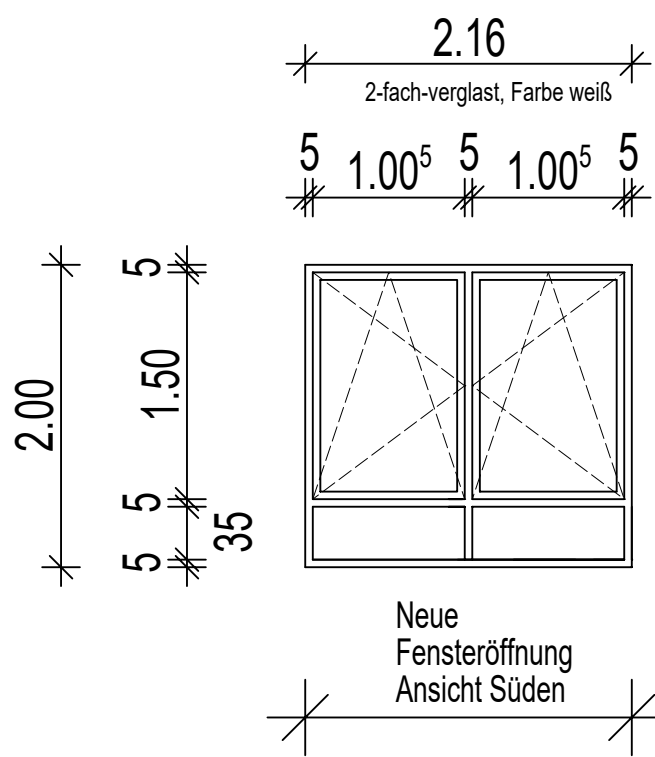

Index	Datum	Planbearbeiter	Bemerkung
XXX	13.09.2026		Erstellt
001	10.10.2026		Fundamente ergänzt
XXX			
XXX			
XXX			
XXX			
XXX			
XXX			
XXX			

Firmendetails und Ausführungszeichnungen gelten erst mit dem Freigabevermerk des Architekten.
Alle Maße sind vor Ort zu prüfen und Unstimmigkeiten der Bauleitung zu melden!
Bezugsmaße gelten vor Einzelmaßen.
Brüstungshöhen und Türhöhen beziehen sich auf OKRF für den Neubau.
Die Ausführungspläne gelten nur in Zusammenhang mit den Plänen der Fachingenieure.
Detailpläne berücksichtigen!

Planbild	Ausführung		Projekt-Nr.
Ansicht Westen FASSADENBAU	Umbau und Erweiterung der OGS Johannesschule Grünwaldstraße 13 59846 Sundern		110
Reihen: Stadt Sundern Abt. 3.3 Rathausplatz 1 59846 Sundern	Projekt: Umbau und Erweiterung der OGS Johannesschule Grünwaldstraße 13 59846 Sundern	Plan-Nr.: 110	Maßstab: 1 : 50
Freigegeben: Dat.		Datum: 17.10.2026	Blatt: 001
Freigegeben: Dat.			