


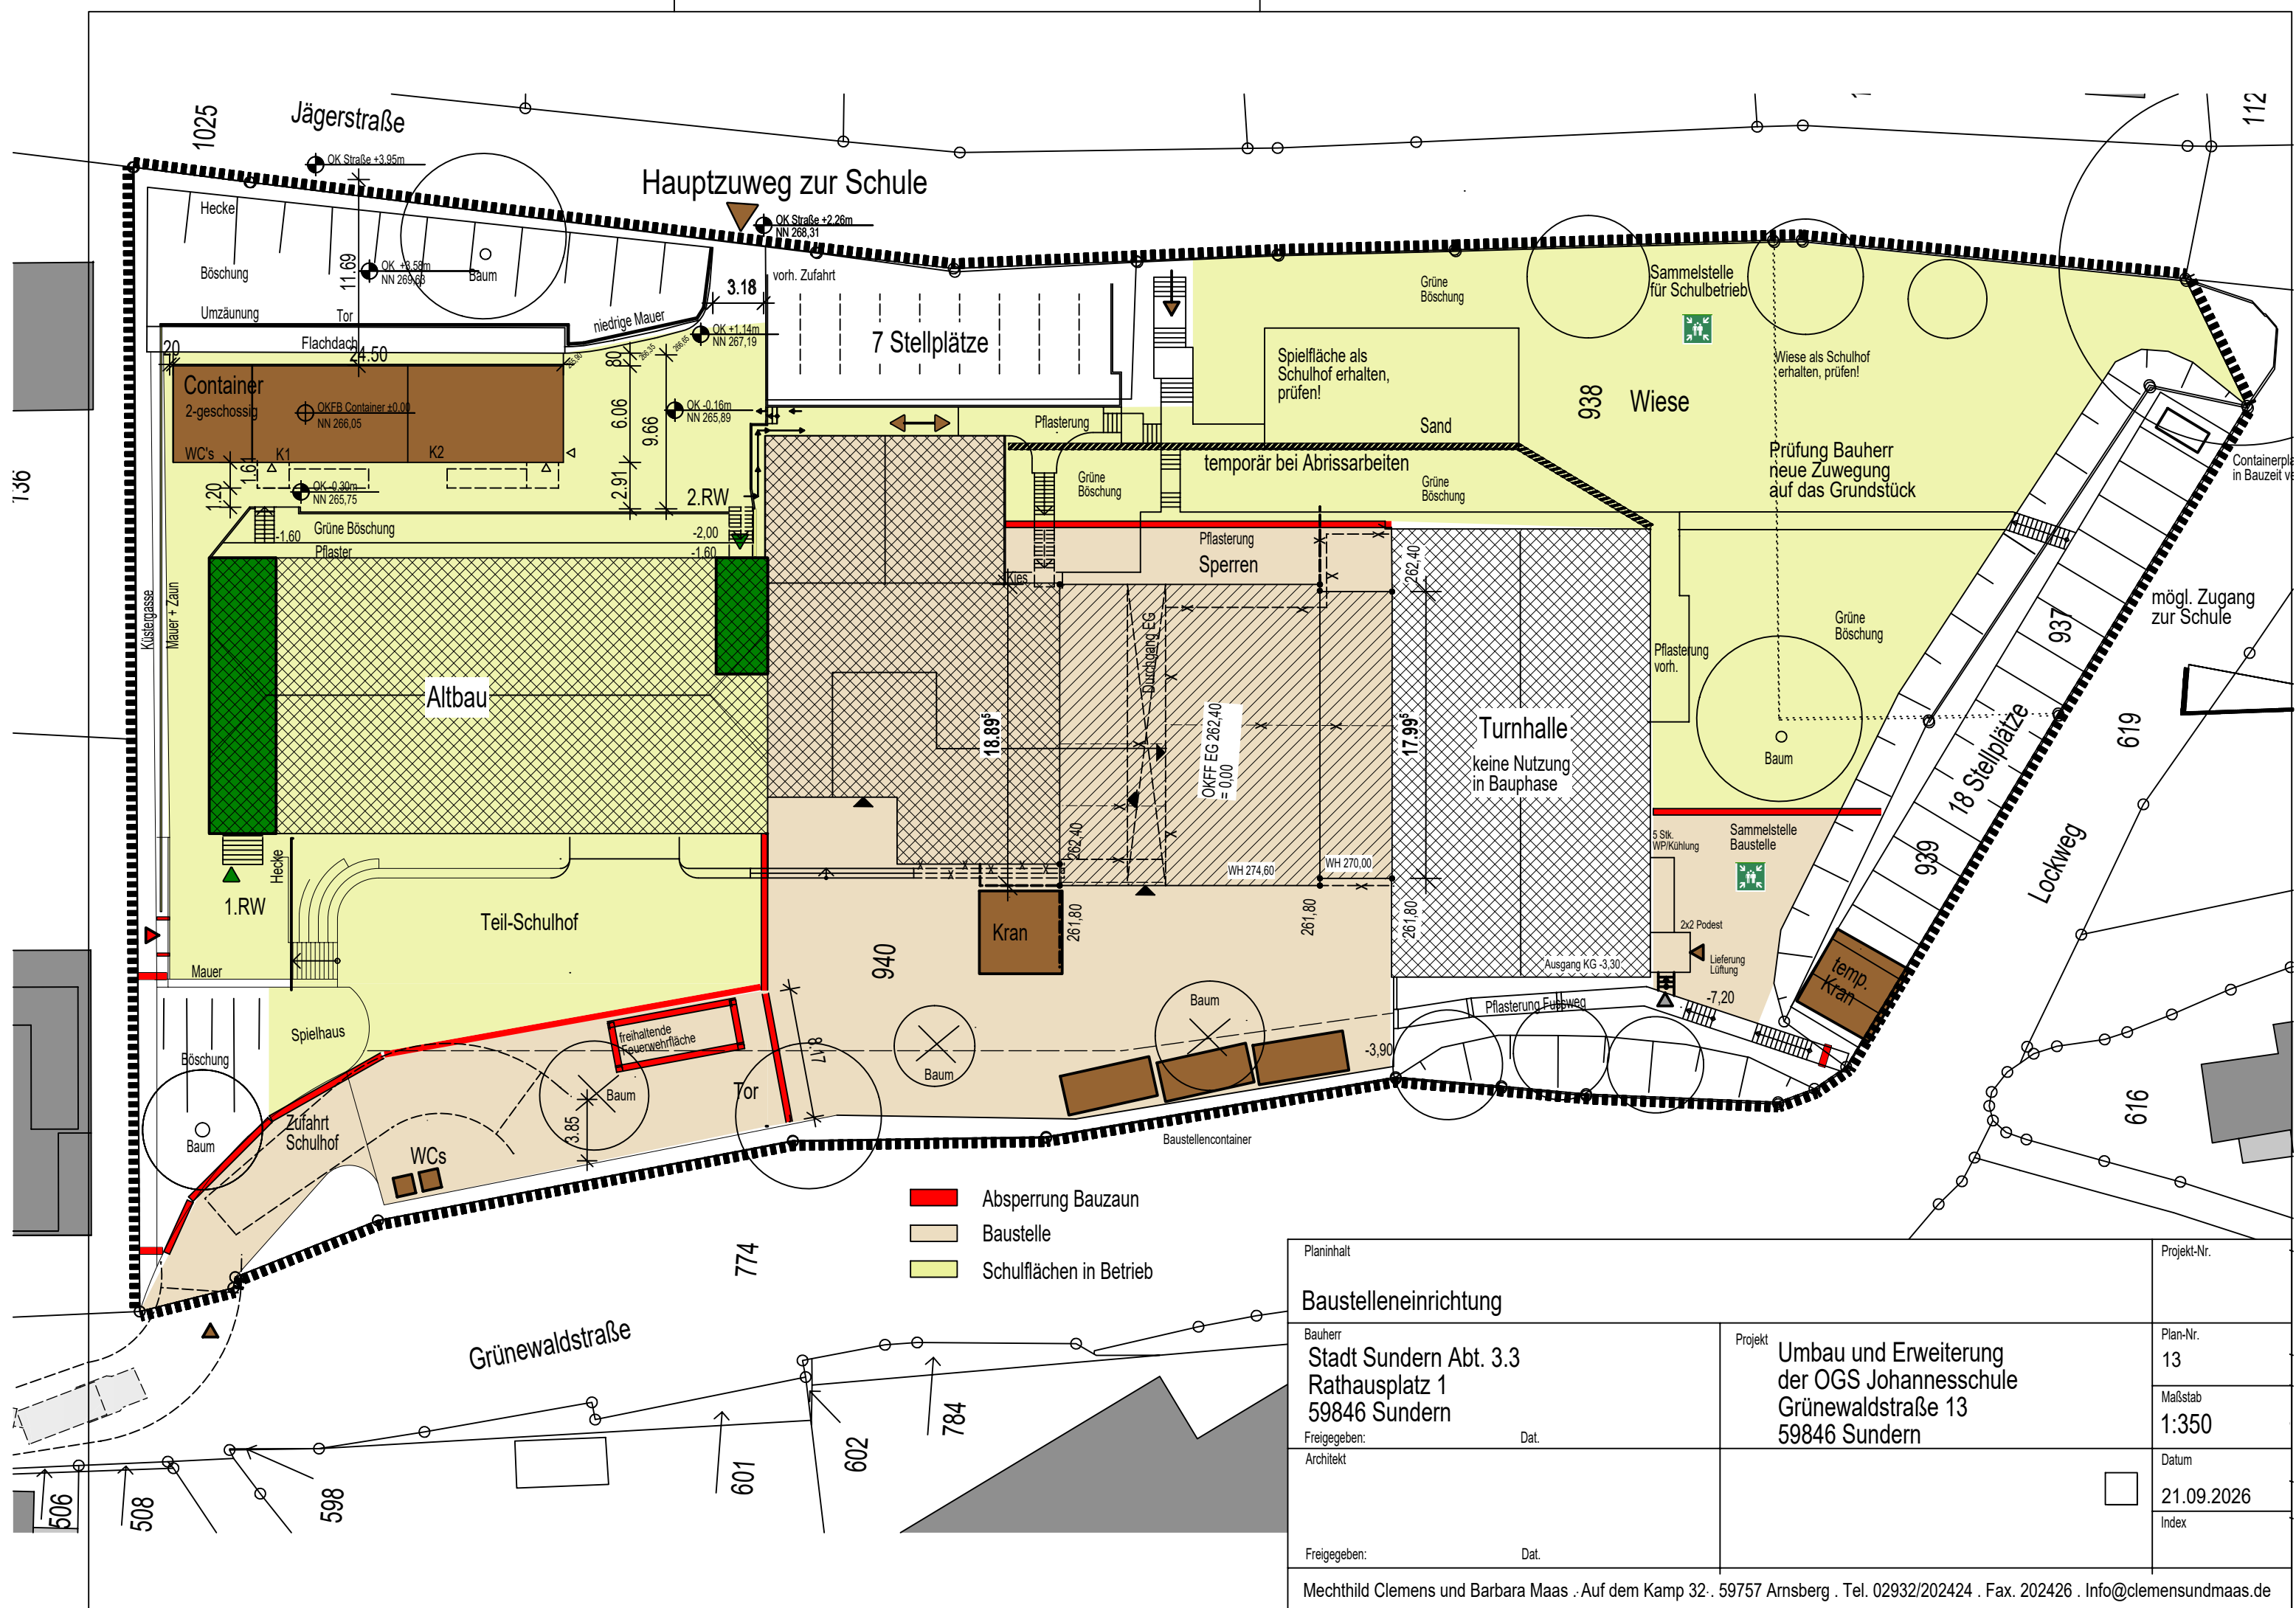

- Absperrung Bauzaun
- Baustelle
- Schulflächen in Betrieb

Planinhalt		Projekt-Nr.
Baustelleneinrichtung		13
Bauherr	Projekt	Maßstab
Stadt Sundern Abt. 3.3	Umbau und Erweiterung der OGS Johannesschule	1:350
Rathausplatz 1	Grünwaldstraße 13	Datum
59846 Sundern	59846 Sundern	21.09.2026
Freigegeben:	Dat.	Index
Architekt		
Freigegeben:	Dat.	
Mechthild Clemens und Barbara Maas . Auf dem Kamp 32 . 59757 Arnsberg . Tel. 02932/202424 . Fax. 202426 . Info@clemensundmaas.de		
H/B = 297 / 420 (0.12m²)		
Allplan 2025		