


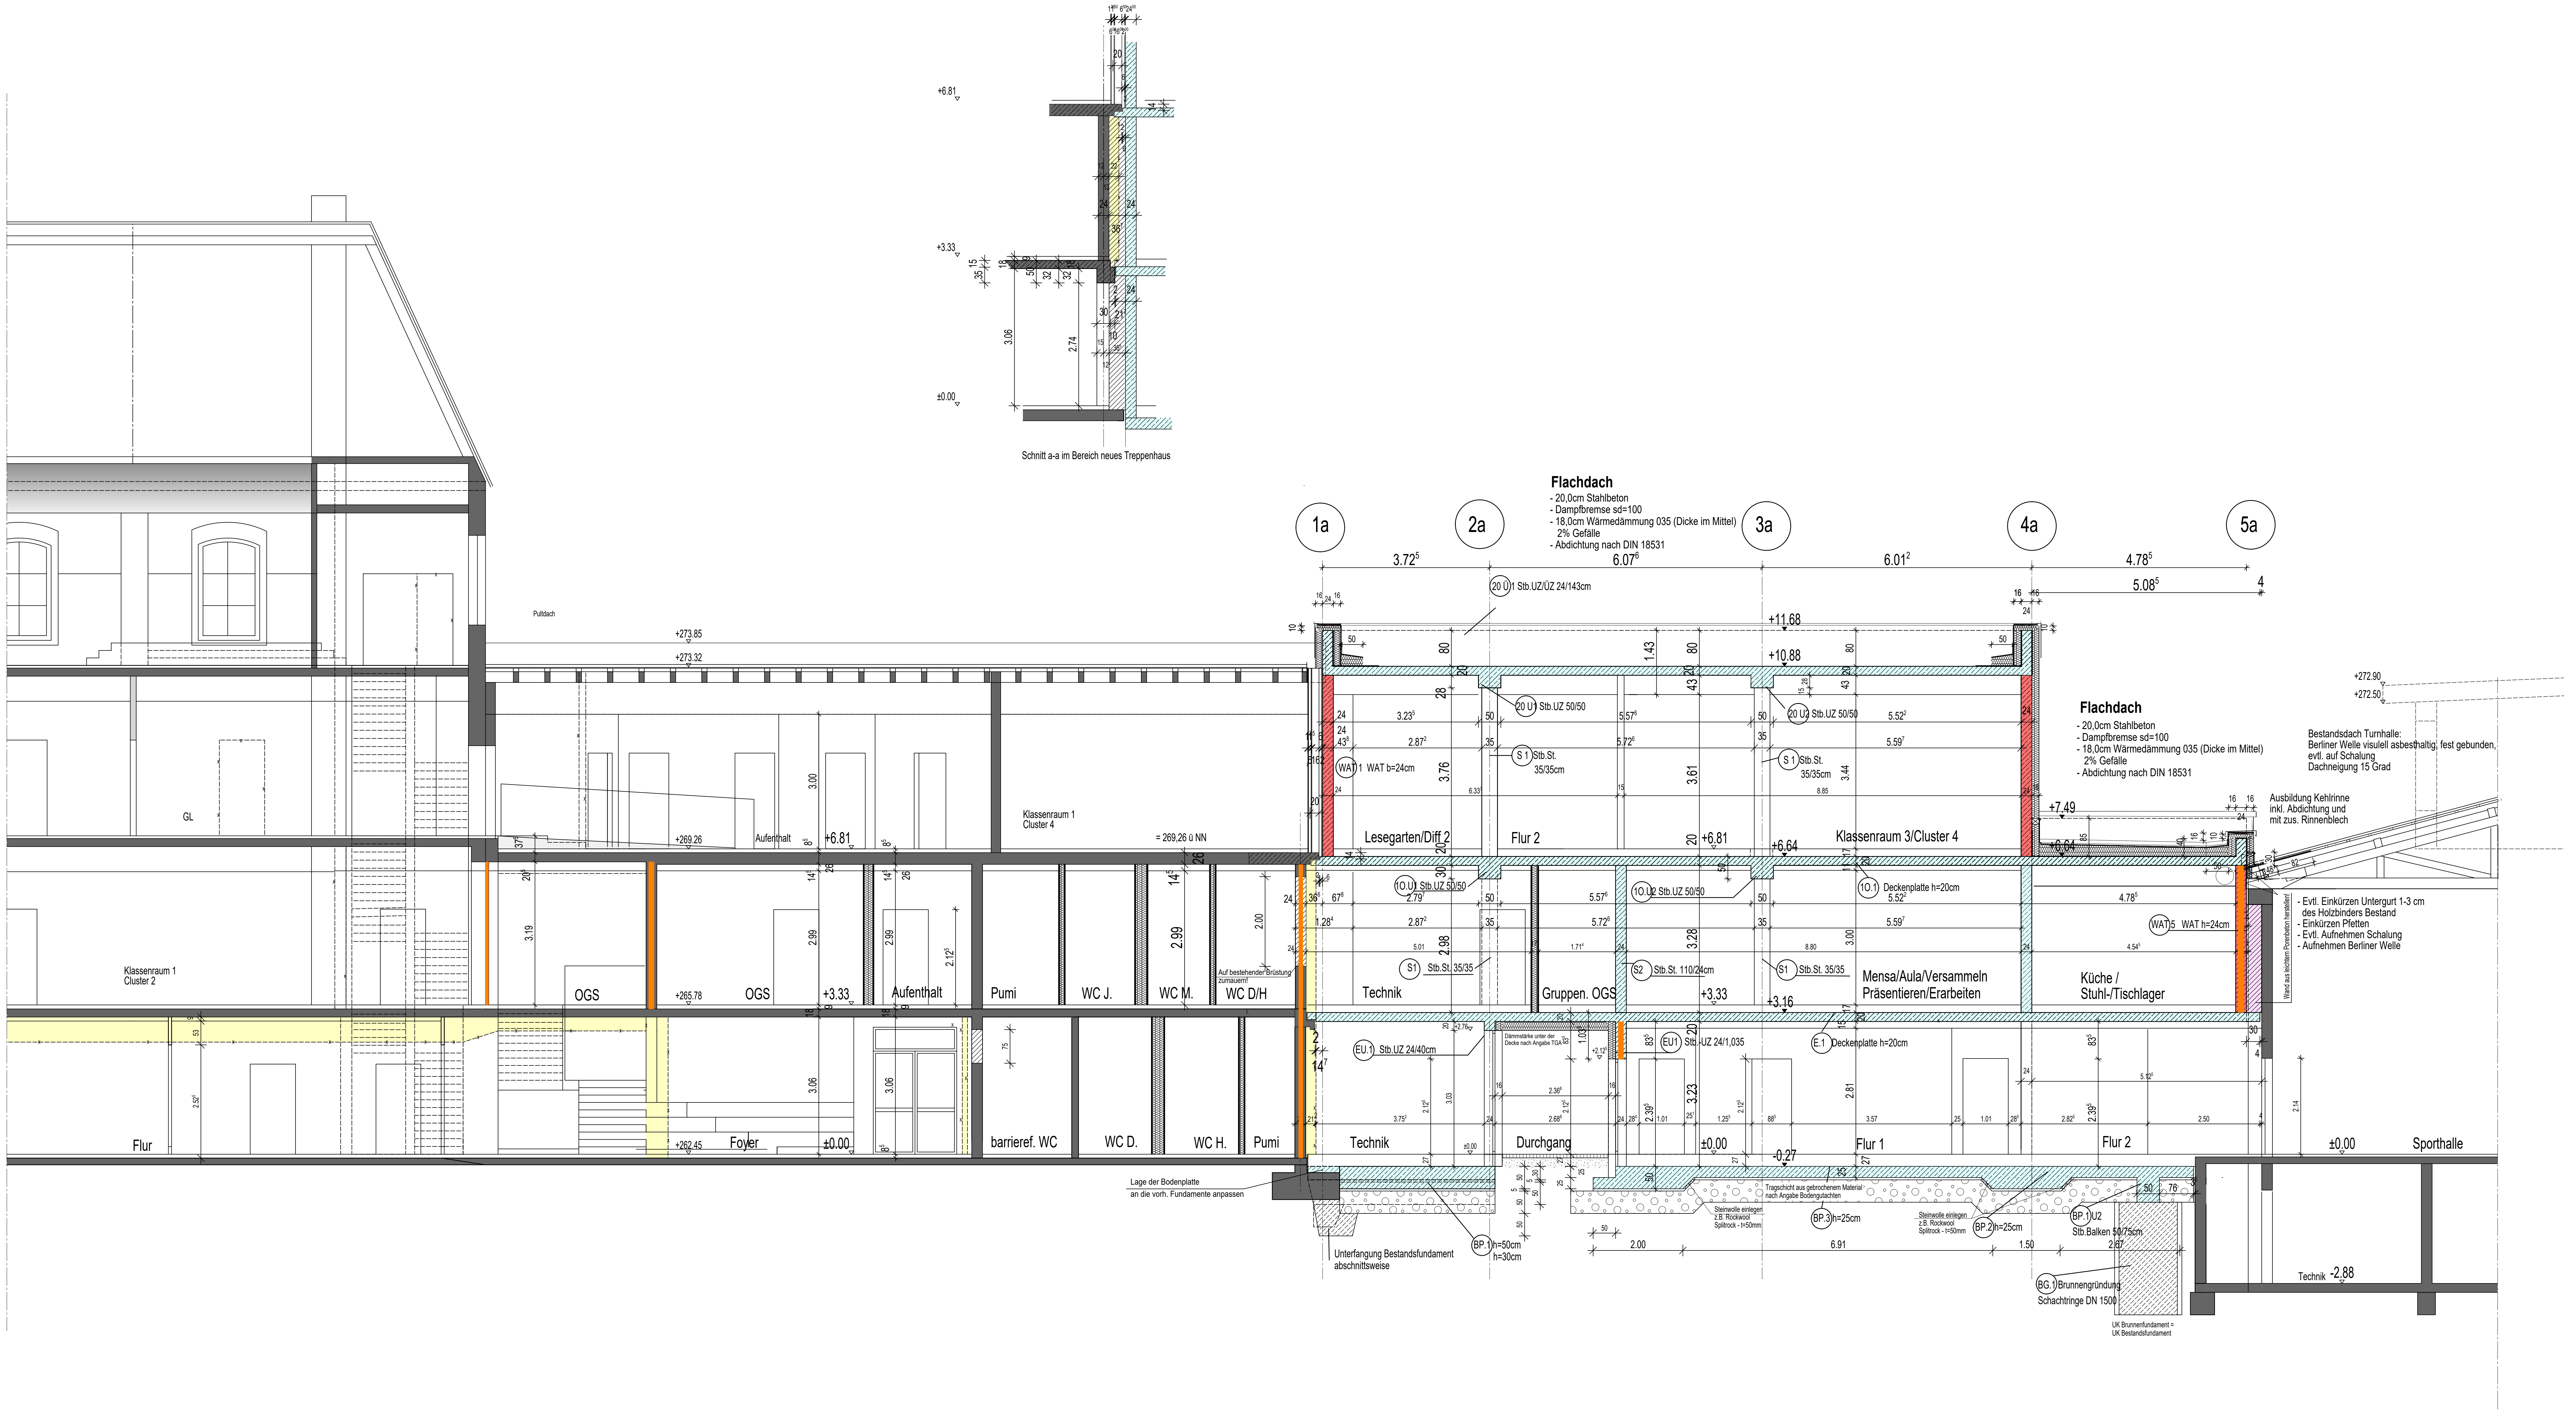

Firmendetails und Ausführungszeichnungen gelten erst mit dem Freigabevermerk des Architekten.
Alle Maße sind vor Ort zu prüfen und Unstimmigkeiten der Bauleitung zu melden!
Bezugsmaße gelten vor Einzelmaßen.
Die Ausführungspläne gelten nur in Zusammenhang mit den Plänen der Fachingenieure.
Detailpläne berücksichtigen!

Index	Datum	Planbearbeiter	Bemerkung
XXX	09.03.2026		Erstellt
001	16.07.2026		Stand aktualisiert
002	28.07.2026	bm	Anschluss Turnhallendach aktualisiert
003	22.09.2026		aktualisiert
004	09.10.2026		statische Änderungen übernommen
XXX			
XXX			
XXX			
XXX			
XXX			

Parasit	Ausführung		Projekt-Nr.
Längsschnitt A-A	Umbau und Erweiterung der OGS Johannesschule Grünewaldstraße 13 59846 Sundern		41
Stadt Sundern Aht. 3.3 Rathausplatz 1 59846 Sundern	Projekt	Umbau und Erweiterung der OGS Johannesschule Grünewaldstraße 13 59846 Sundern	1:50
Freigegeben: Datum:			17.10.2026
Freigegeben: Datum:			004