



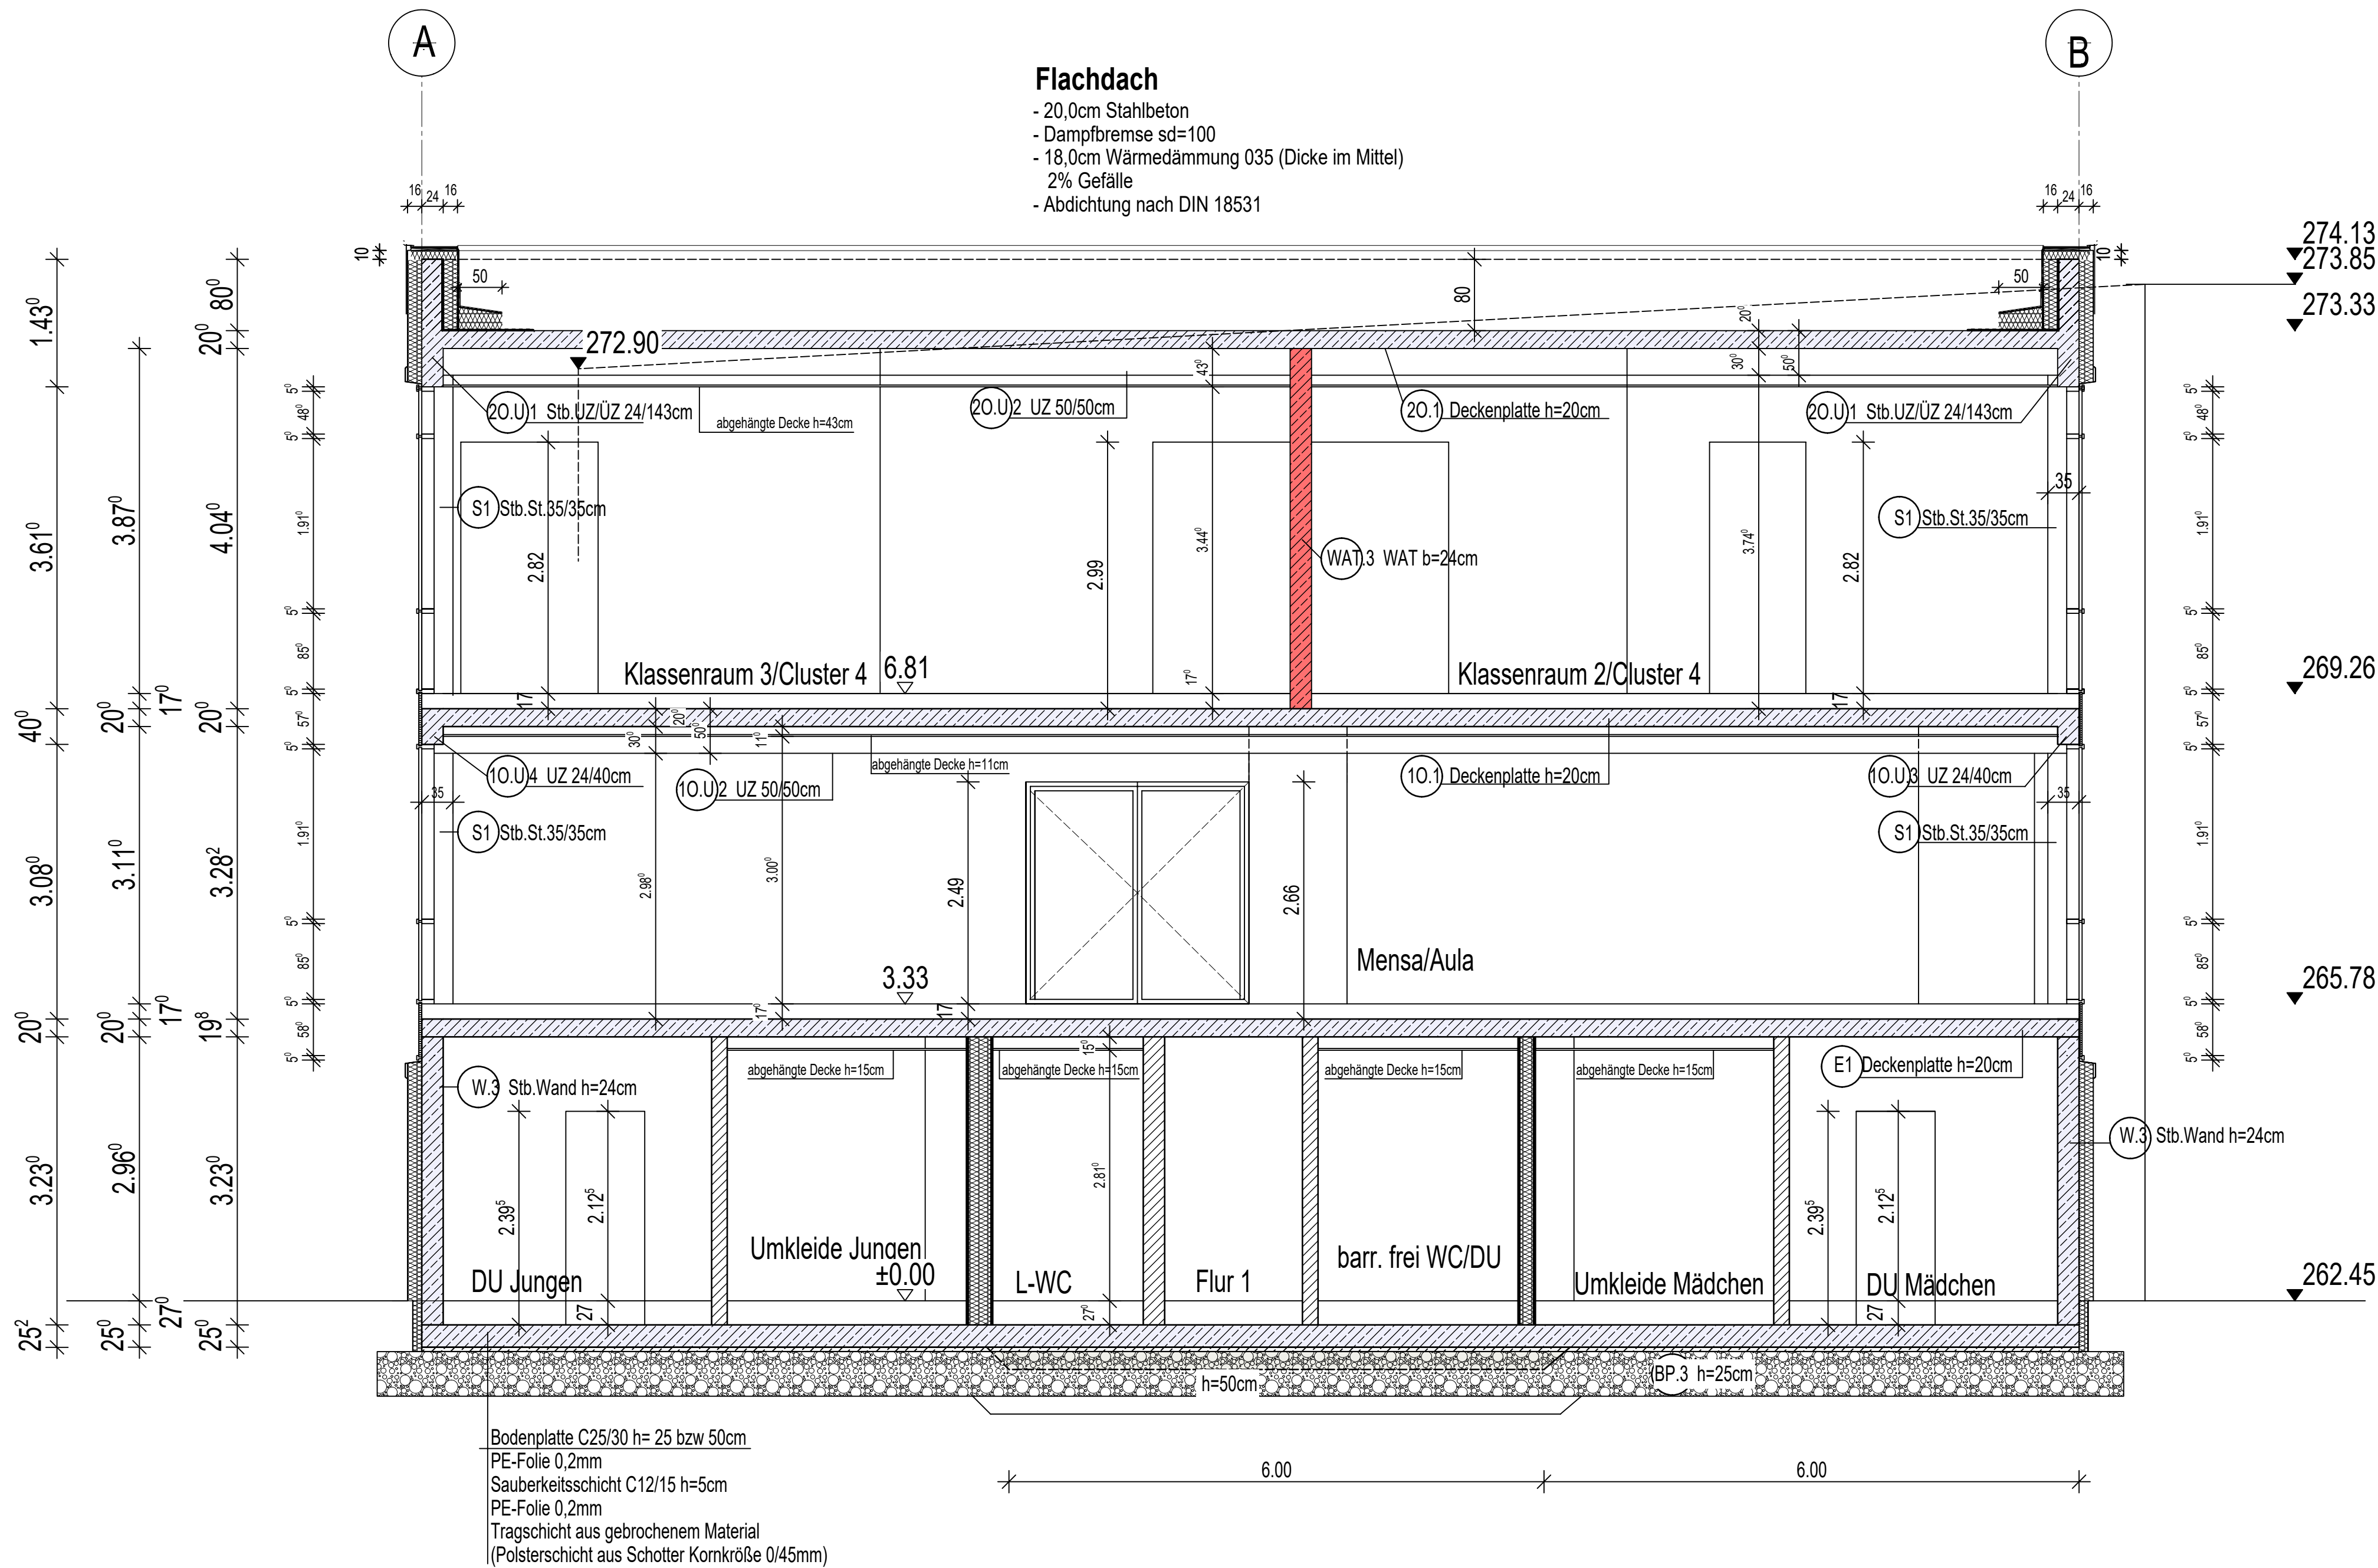

Firmendetails und Ausführungszeichnungen gelten erst mit dem Freigabevermerk des Architekten.
Alle Maße sind vor Ort zu prüfen und Unstimmigkeiten der Bauleitung zu melden!
Bezugsmaße gelten vor Einzelmaßen.
Brüstungshöhen und Türhöhen beziehen sich auf OKRF für den Neubau.
Die Ausführungspläne gelten nur in Zusammenhang mit den Plänen der Fachingenieure.
Detailpläne berücksichtigen!


Fussbodenaufbau 1.+2.OG

- 1,5cm Bodenbelag
- 6,0cm Zementestrich
- Trennfolie
- 9,5cm Trittschalldämmung WLG032
- 20cm Stb.- Decke ü. EG
- 20,0cm Wärmedämmung WLG035
- 1,5cm Kalkzementputz

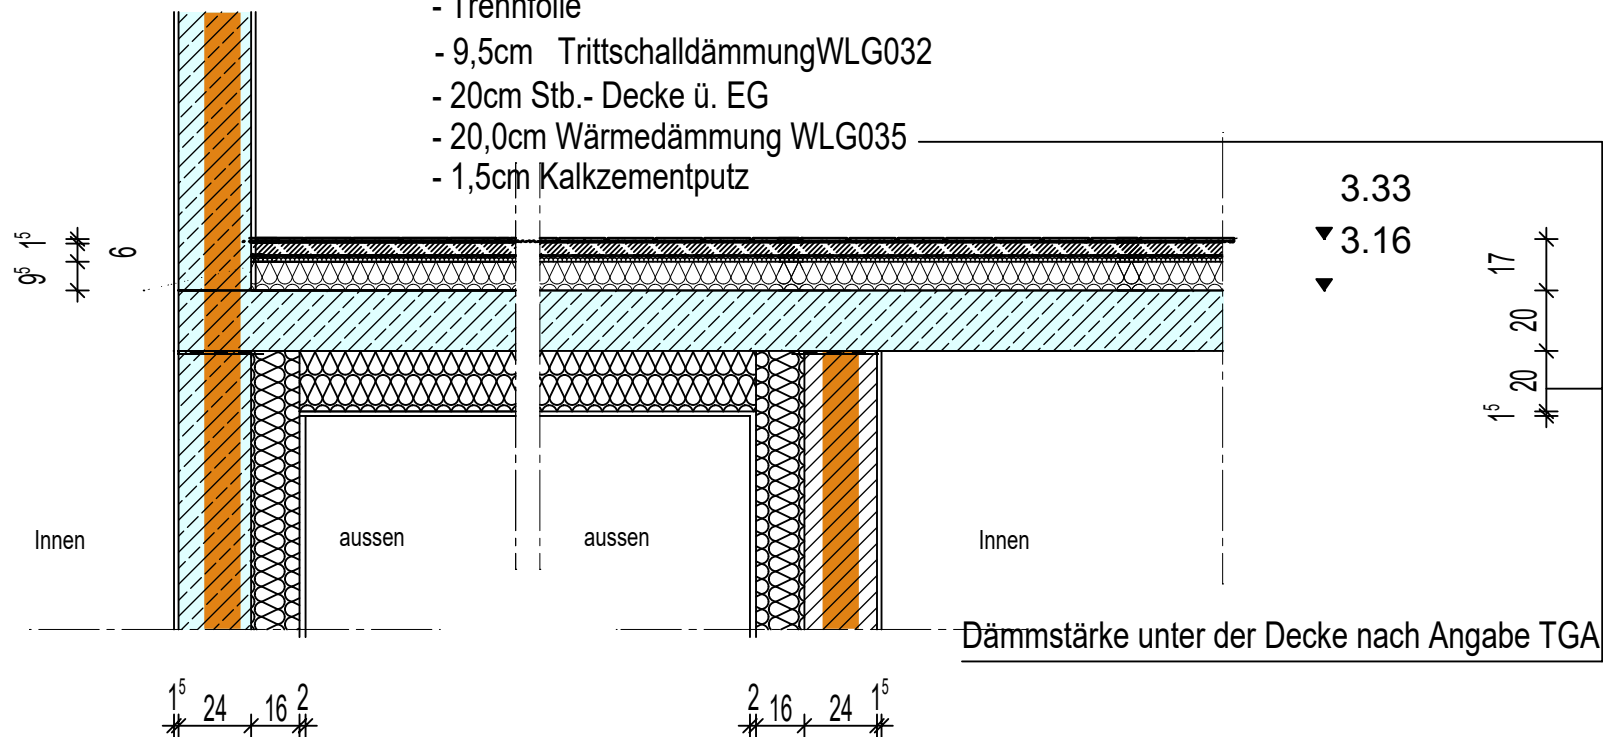

Fussbodenaufbau EG

- 1,5cm Bodenbelag
- 6,0cm Anhydrit-Estrich
- 2,0cm Trittschalldämmung EPS 040 (gemäß Schallschutz)
- 16,0cm Wärmedämmung WLG035
- Abdichtung gegen Erdreich nach DIN 18533
- 25/30/50cm Stb.- Bodenplatte

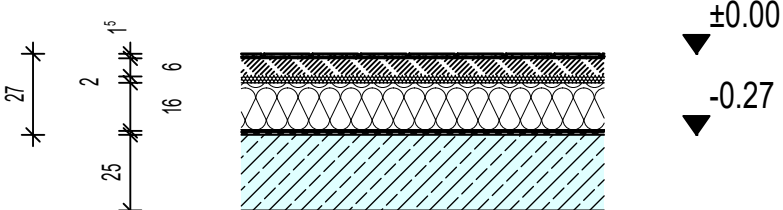

Index	Datum	Planbearbeiter	Bemerkung
000	03.09.2026		Erstellt
001	22.09.2026		aktualisiert
002	09.10.2026		statische Änderungen übernommen
XXX			
XXX			
XXX			
XXX			
XXX			
XXX			
XXX			

Planinhalt		Projekts-Nr.
Querschnitt B-B		XXX
Ausführung		
Bauherr	Projekt	Plan-Nr.
Stadt Sundern Abt. 3.3	Umbau und Erweiterung	43
Rathausplatz 1	der OGS Johannesschule	
59846 Sundern	Grünwaldstraße 13	Maßstab
Freigegeben:		1 : 50
Architekt		Datum
		17.10.2026
Freigegeben:		Index
		002