


Schnitt Baugrube für Trafostation Typ GE240-335 bei annähernd ebenem Gelände!

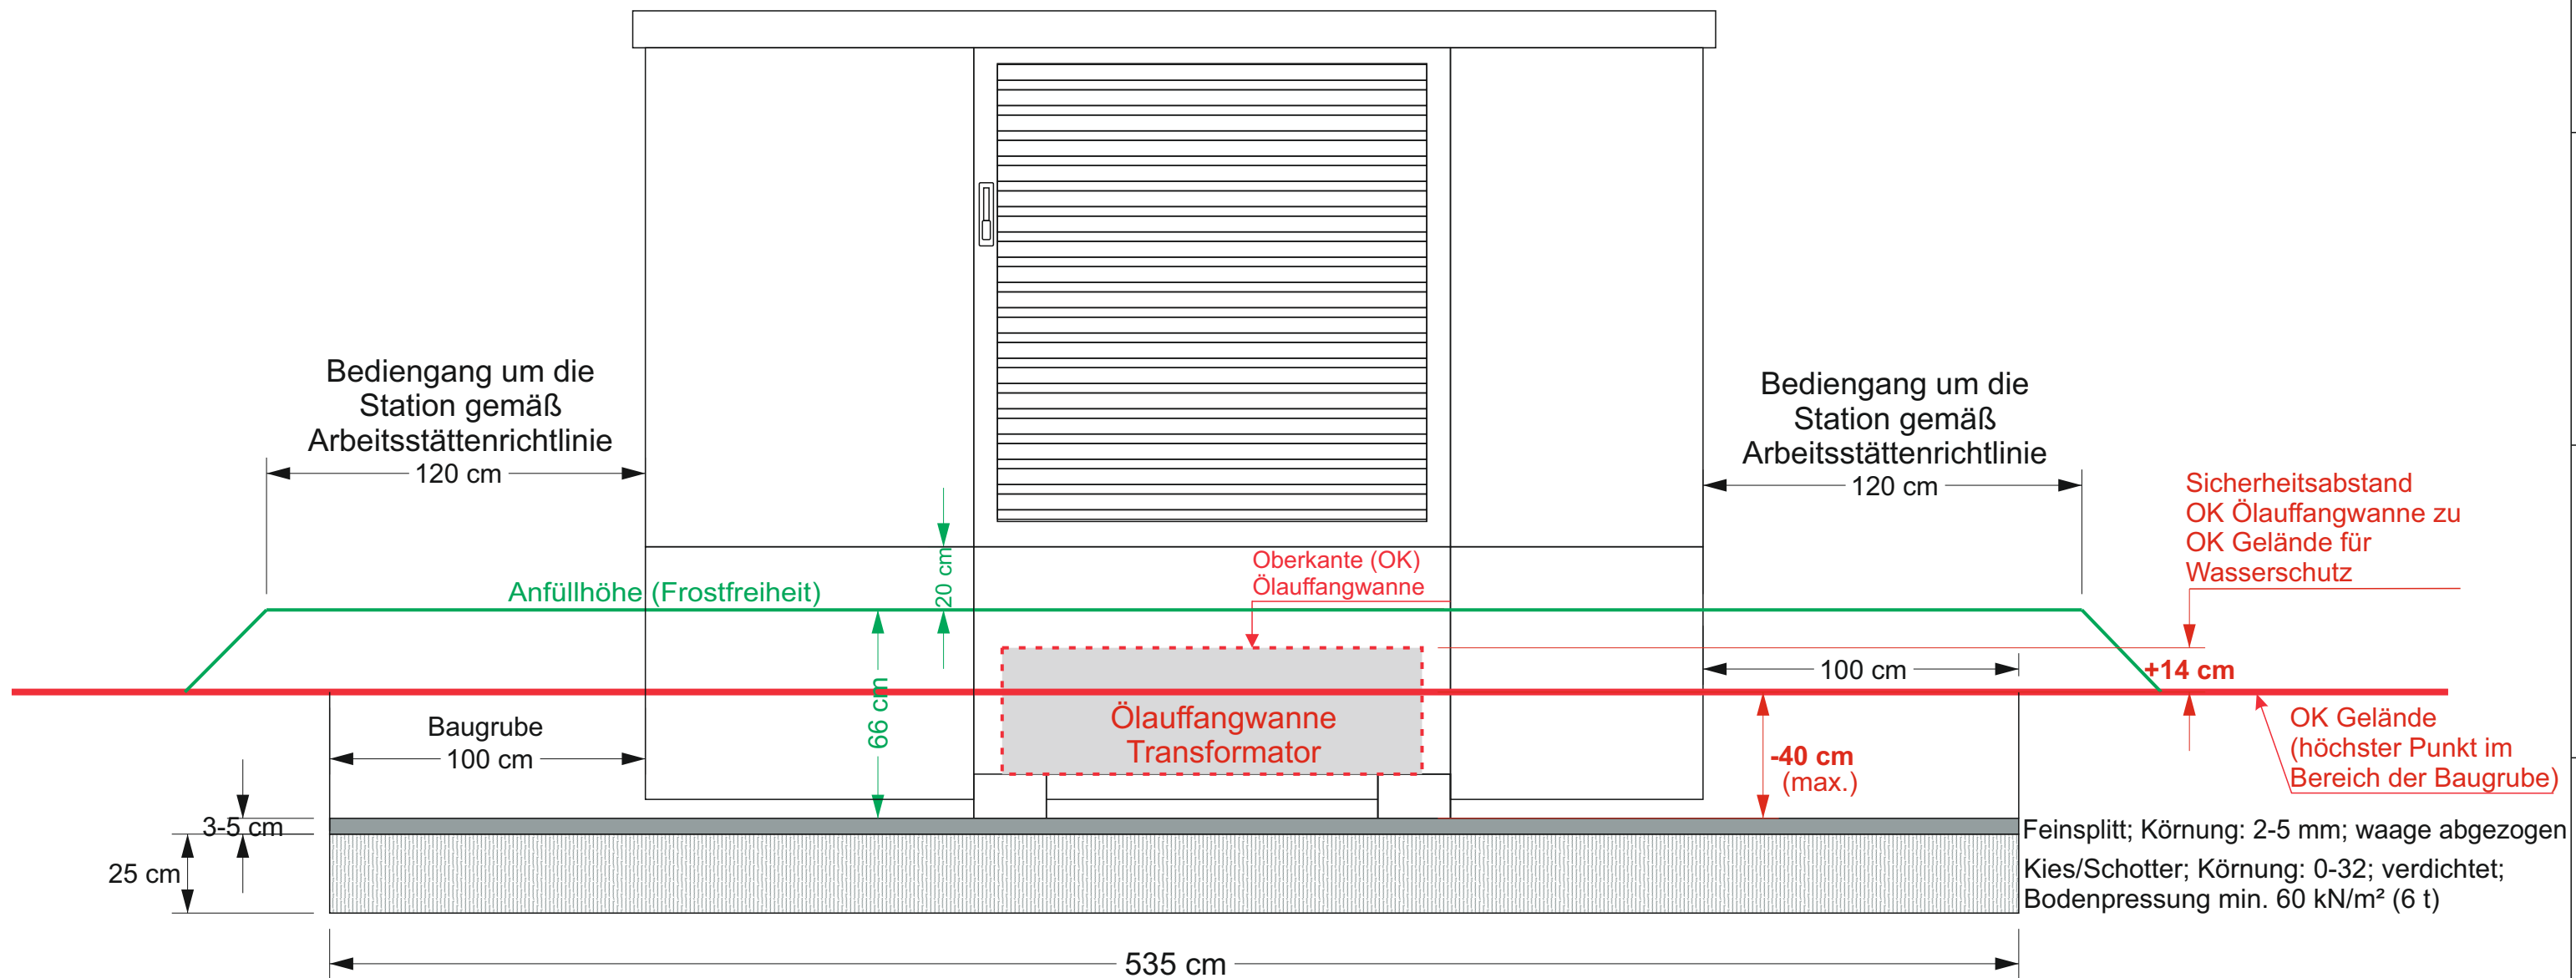

Bei Festlegung der Aushubtiefe sind die spätere Terrainhöhe und -Beschaffenheit, sowie zu erwartendes Oberflächenwasser zu berücksichtigen!

			Datum	15.02.2023	Tel. 02992 9734 0 e-mail: info@geise.de			 GEISE <i>Elektrotechnik GmbH</i> Unterm Ohmberg 18 - 34431 Marsberg	Kompakt- Trafostation Typ GE240-335	Kompakt-Trafostation GE240-335							
			Bearb.	St.Geise													
			Gepr.														
Zust.	Änderung	Datum	Name	Norm						Schnitt - Baugrube	VNB:	Blatt 1 3 Bl.					
1			2			3		4		5		6		7		8	