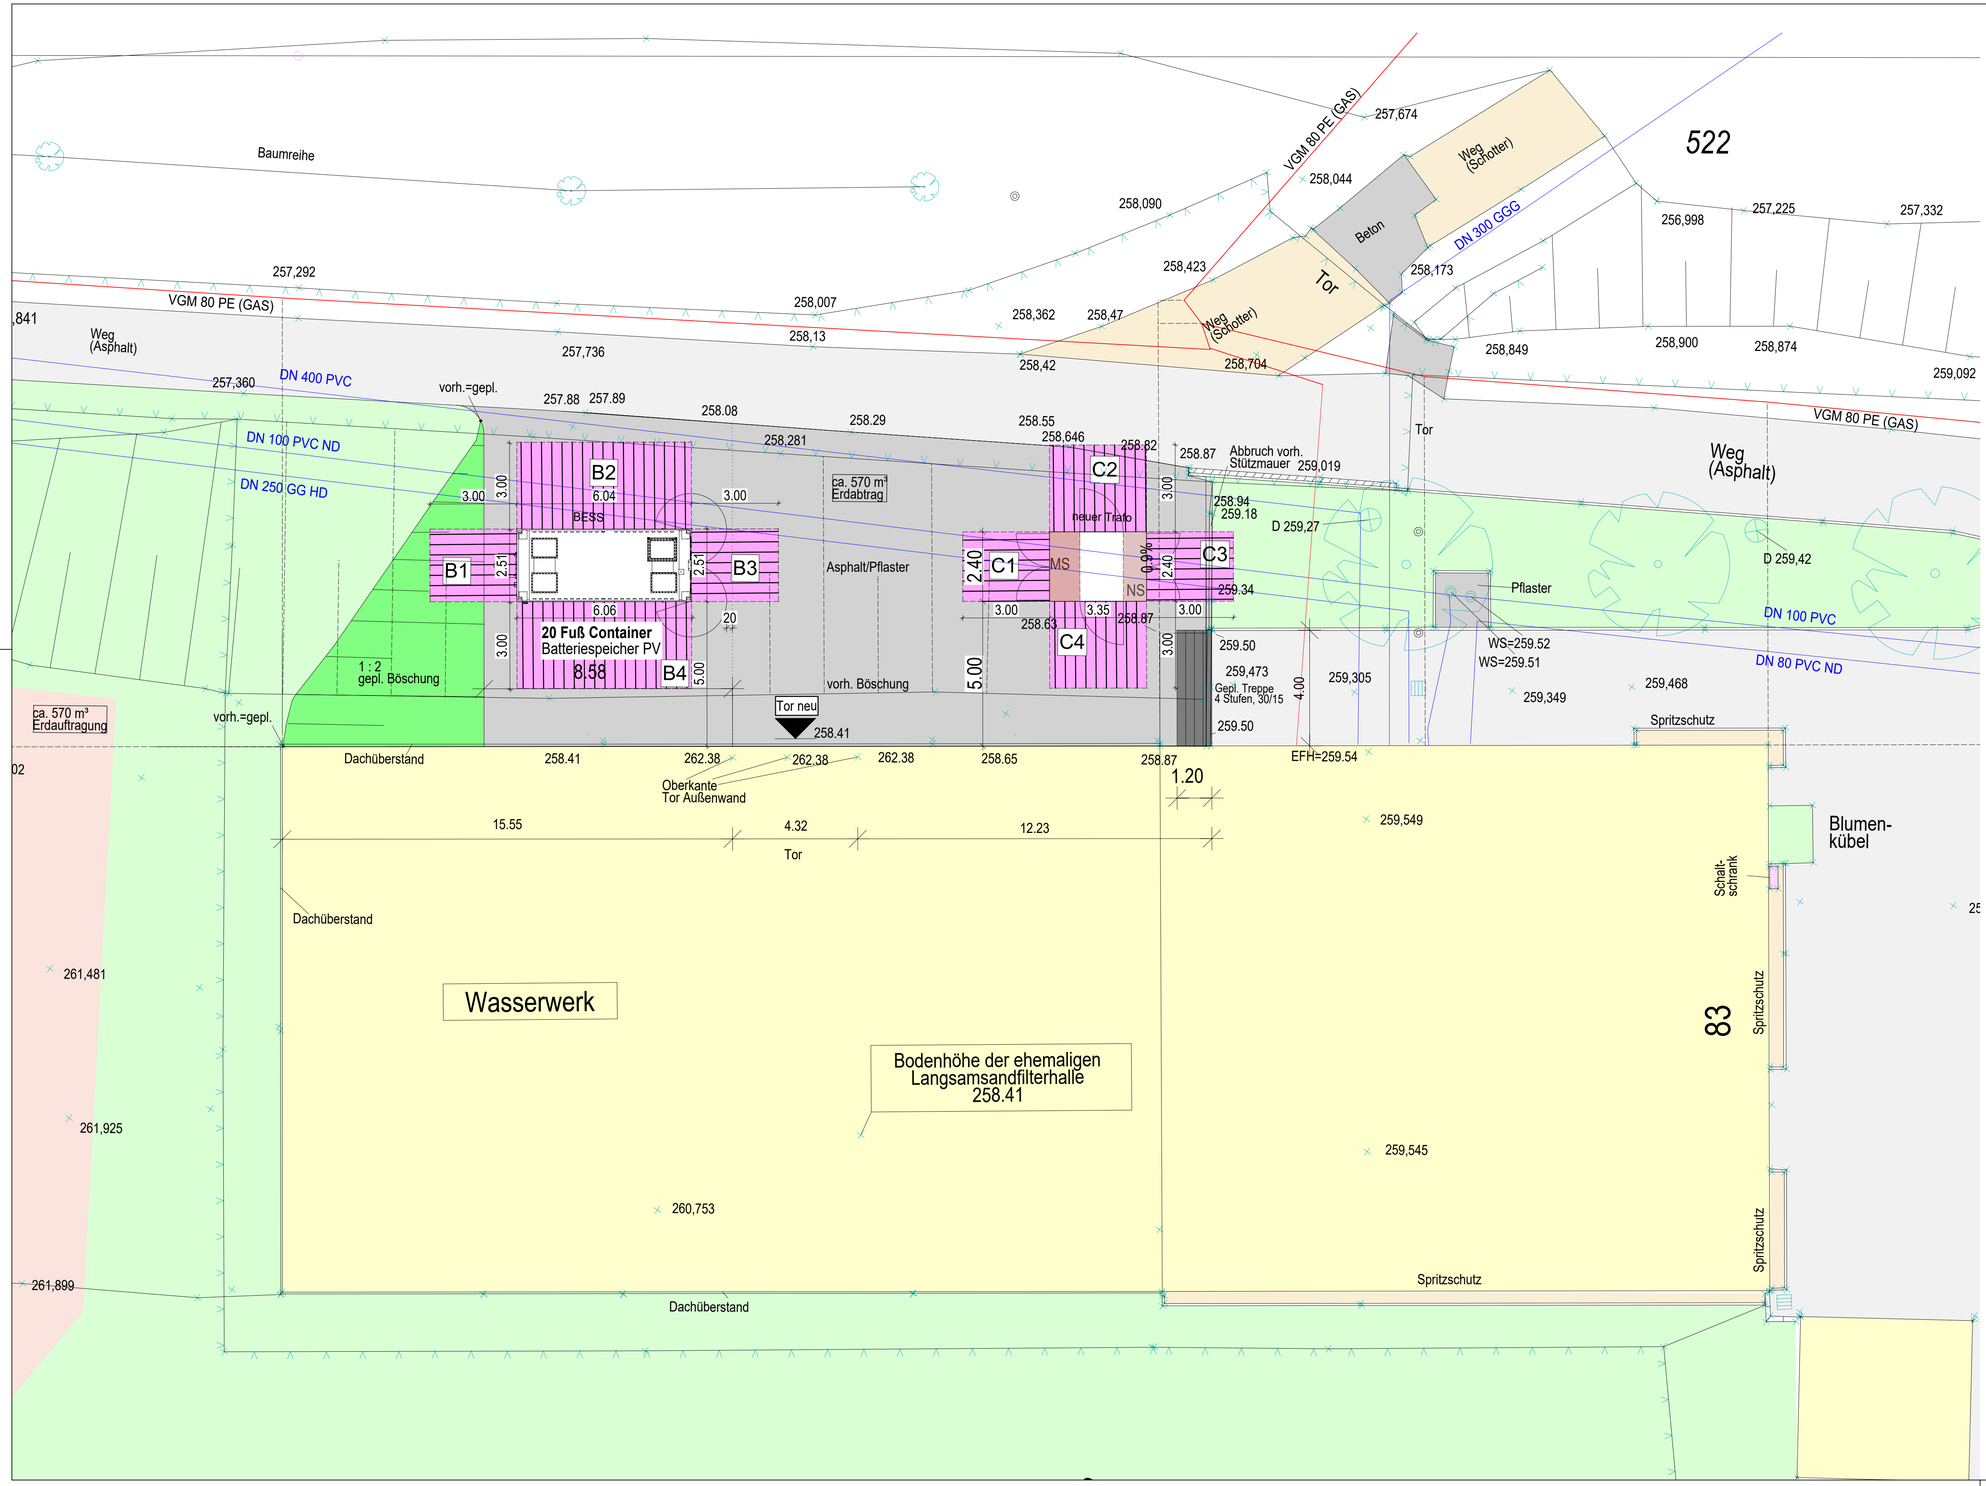


Legende:
- Erdabtrag
- Erdaufschüttung
- Abstandsflächen

| KREIS | GEMEINDE | GEMARKUNG | FLUR | FLURSTÜCK | GRÖSSE |
|---|---|---|---|---|---|
| HSK | Sundern | Langscheid | 010 | 490 | 12.228 qm |

PROJEKT
Errichtung einer PV-Freiflächenanlage mit BESS-Stromspeicher

BAUPLAN
Grundriss
Stromspeicher und Trafo

| DATUM | ÄNDERUNG | GEZ. | INDEX |
|---|---|---|---|
| | | | |

BAUHERR
**Stadtwerke Sundern**
Am Wasserwerk 2
59846 Sundern

ARCHITEKT
**PlanBar Architektur**
Röhre 9
59846 Sundern
02933 / 922 87 0
02933 / 922 87 29
sundern@planbararchitektur.de
www. PlanBarArchitektur.de

| DATUM | GEZ. | BLATTGRÖSSE | PROJEKT-NR. | MASSTAB | BLATT-NR. | INDEX |
|---|---|---|---|---|---|---|
| 29.05.2026 | AB | AX, 890/530 | 26-12 | 1 : 100 | BA.02 | |