


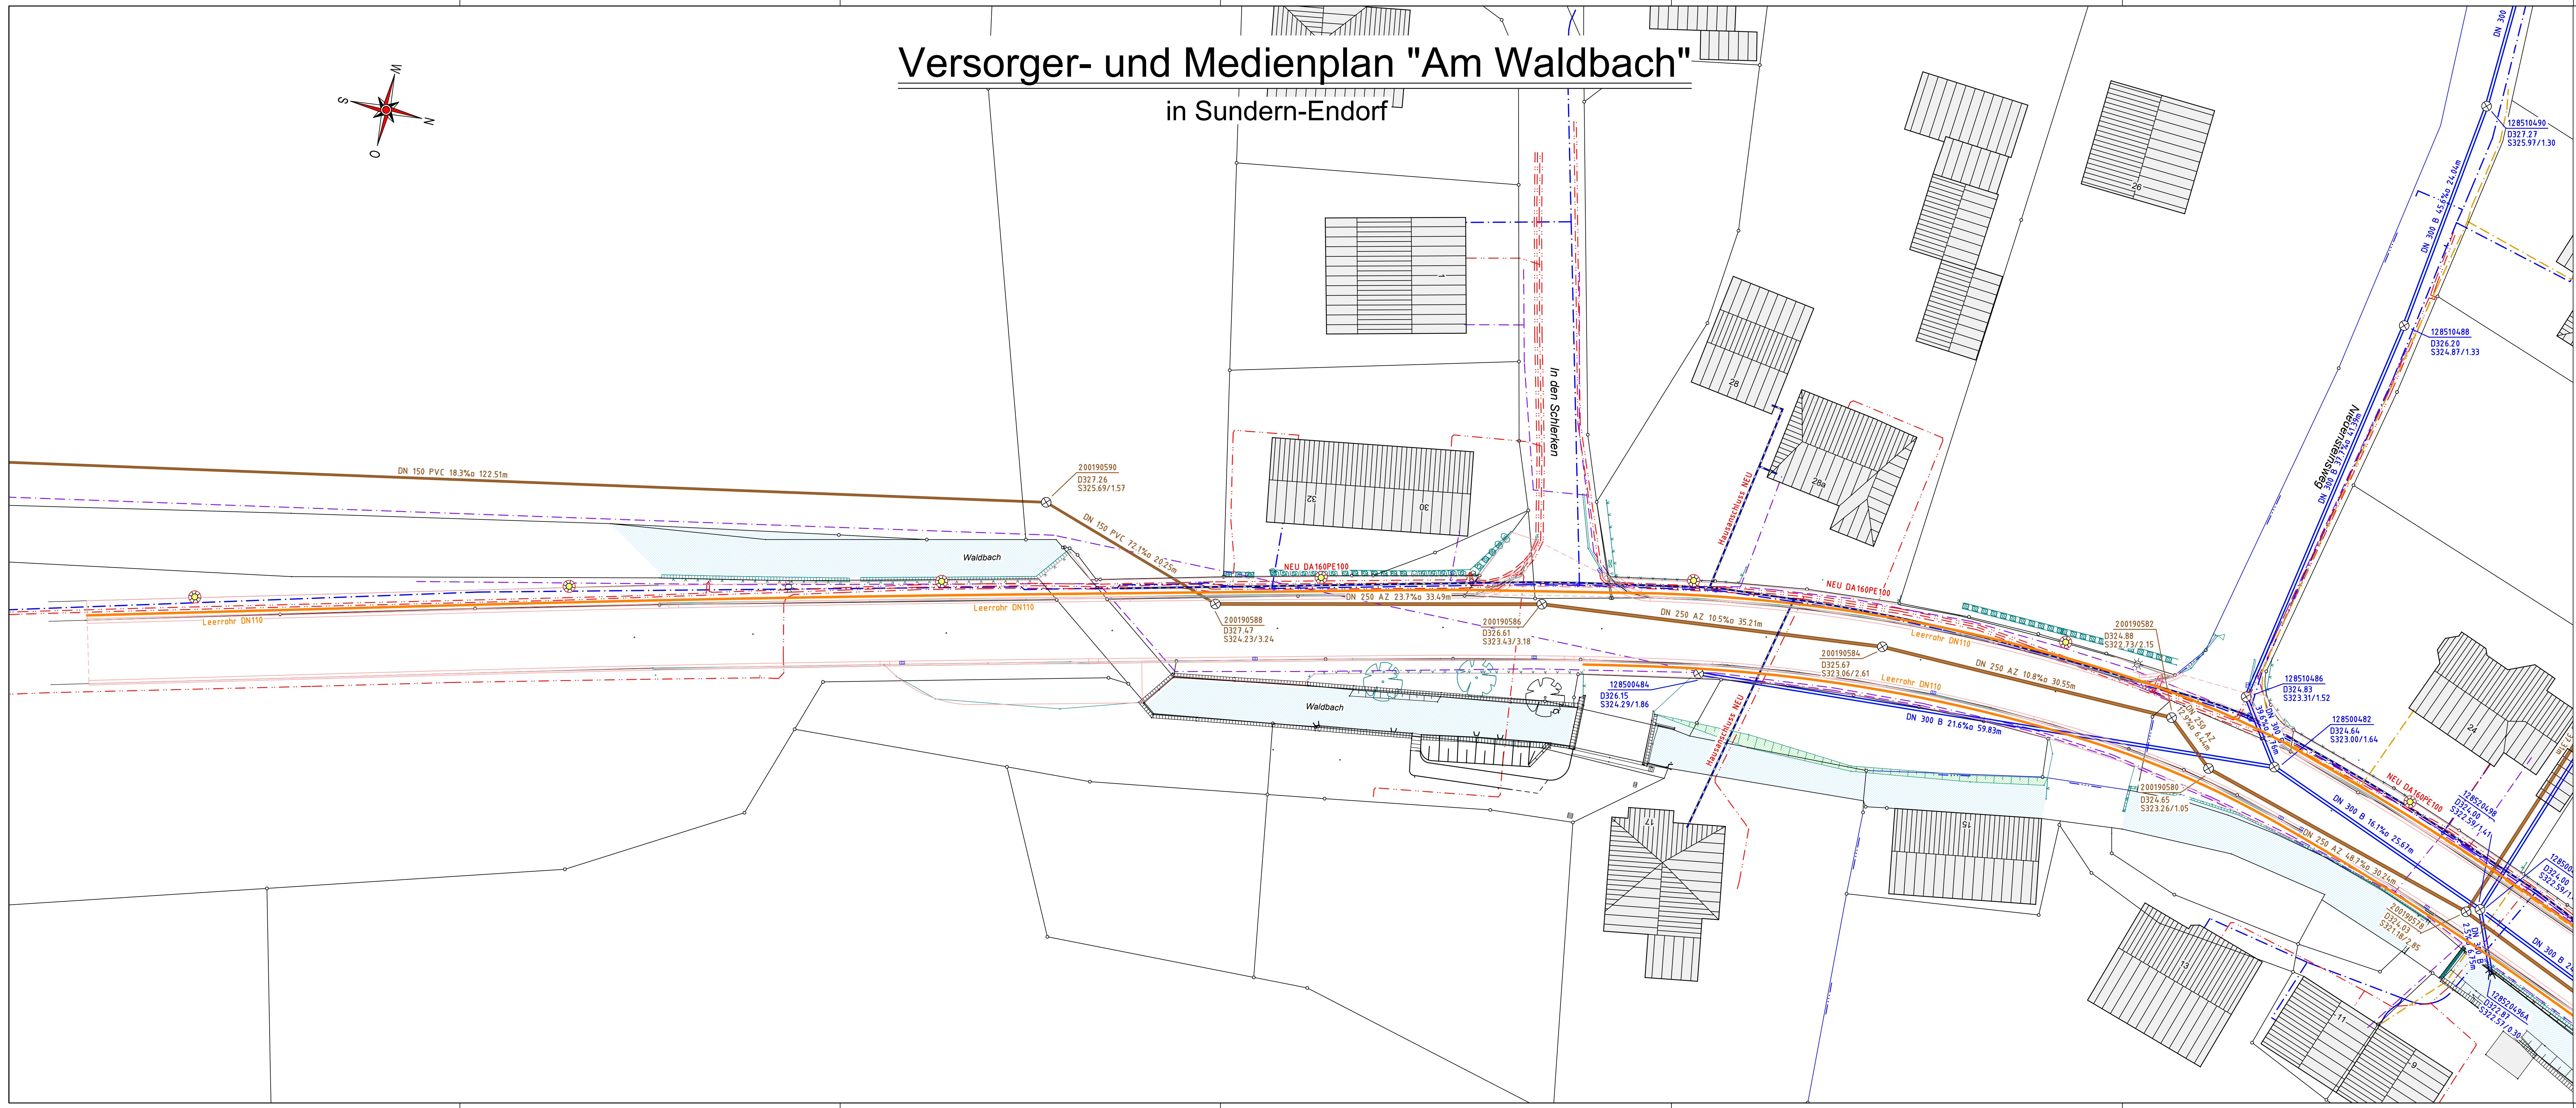

Versorger- und Medienplan "Am Waldbach"

in Sundern-Endorf

Zeichenerklärung

Planung

- Neue Wasserleitung
- Leerrohr DN110 für Glasfaser

Bestand

- Vorh. Schmutzwasserkanal
- Vorh. Regenwasserkanal
- Vorh. Wasserleitung (nur nachrichtliche Darstellung)
- Vorh. Gasleitung (nur nachrichtliche Darstellung)
- Vorh. Stromleitung (nur nachrichtliche Darstellung)
- Vorh. Telekommunikationsleitung (nur nachrichtliche Darstellung)

FINGER BAUPLAN
PLANUNGSBÜRO FÜR BAUWESEN

Projektsteuerung
Verkehrs- und Freianlagen
Kanal- und Tiefbau
Kanalenerfassung
Bauleitplanung
Baüberwachung

Finger Bauplan GmbH
Silmmecke 47
59846 Sundern
Fon: 0 29 33 - 78 00 23
Fax: 0 29 33 - 78 00 24
info@finger-bauplan.de
www.finger-bauplan.de

Auftraggeber:

Stadt Sundern
(Sauerland)
Rathausplatz 1 - 59846 Sundern

Maßnahme :

**Gehwegerneuerung
Am Waldbach**
in Sundern-Endorf
im Zuge der Straßensanierung (HSK)
Ausführungsplanung