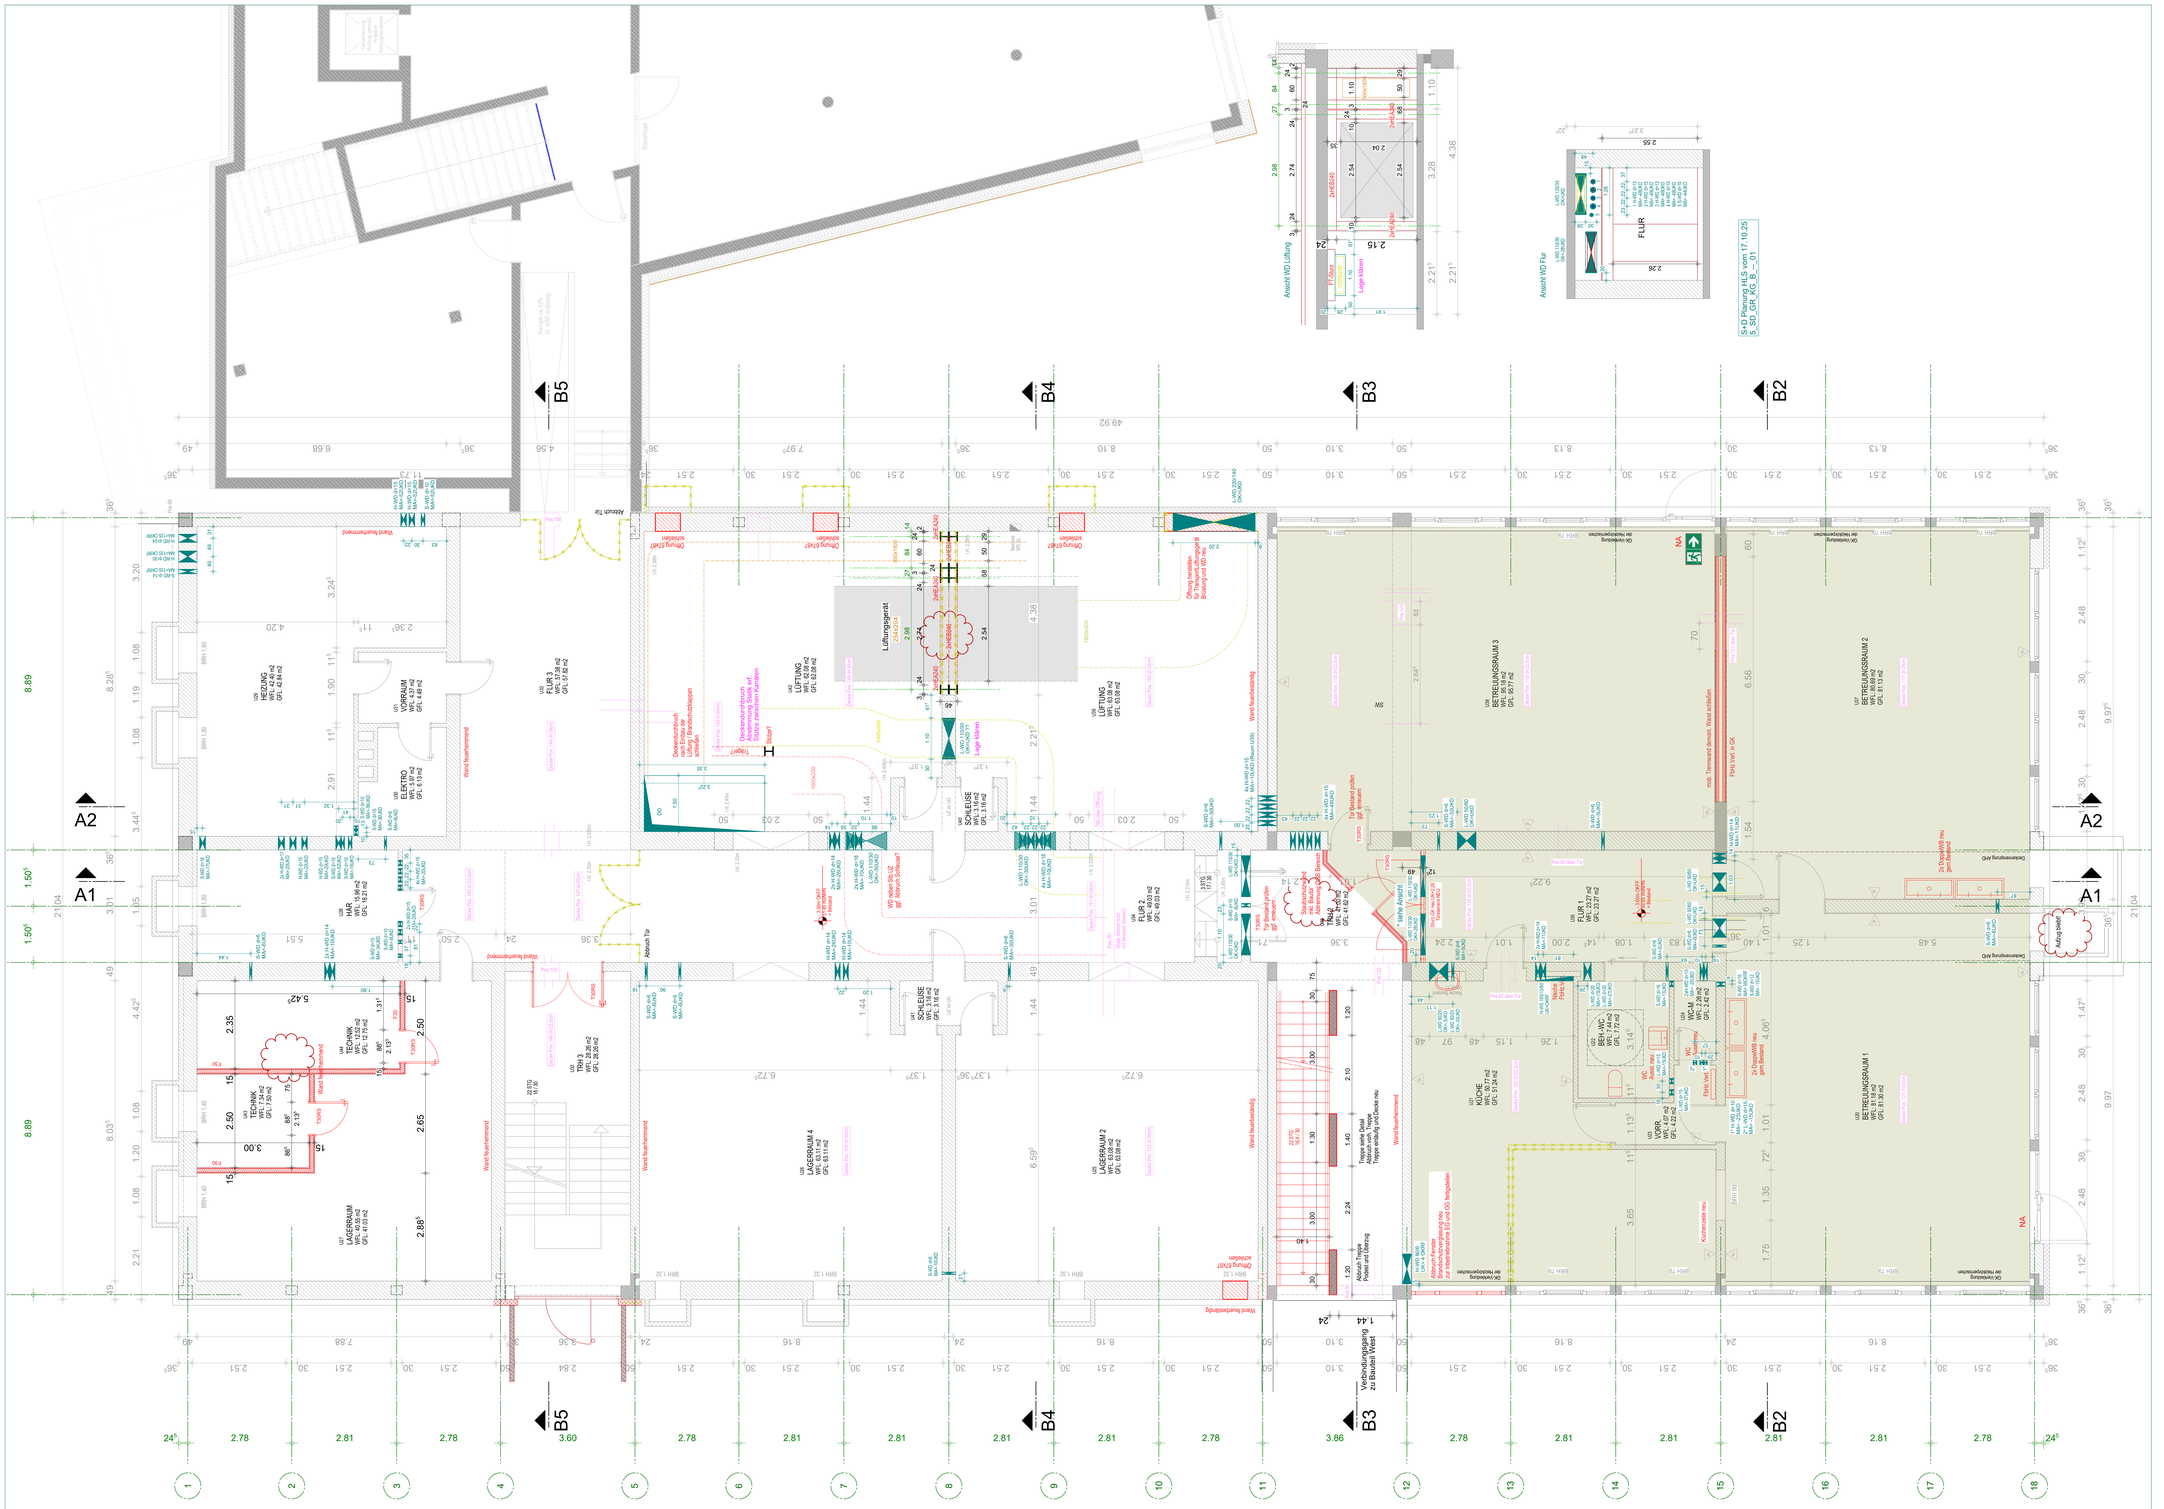

B5
B4
B3
B2
A1
A2
Ansicht WD Lüftung
Ansicht WD Flur
S-SD Planung HLS vom 17.10.25
Lüftungsgerät 2340x934
Deckendurchbruch nach Einbau der Lüftungsgeräte schließen
Deckendurchbruch Rohrdurchführung, Stahl mit Rosette, Stahl mit Mörtel schließen
Öffnung brandsicher verschließen
Lage klären
Wand feuerhemmend
Wand feuerbeständig
Abbruch Tür
