

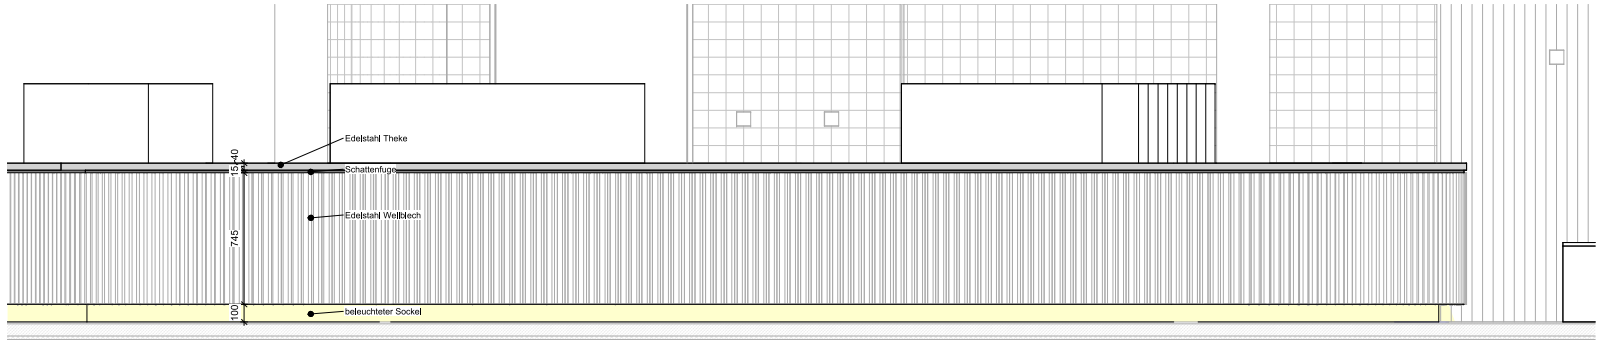



VS_TI_S01.37 Mensa_Ausgabe 004.1
M 1 : 20

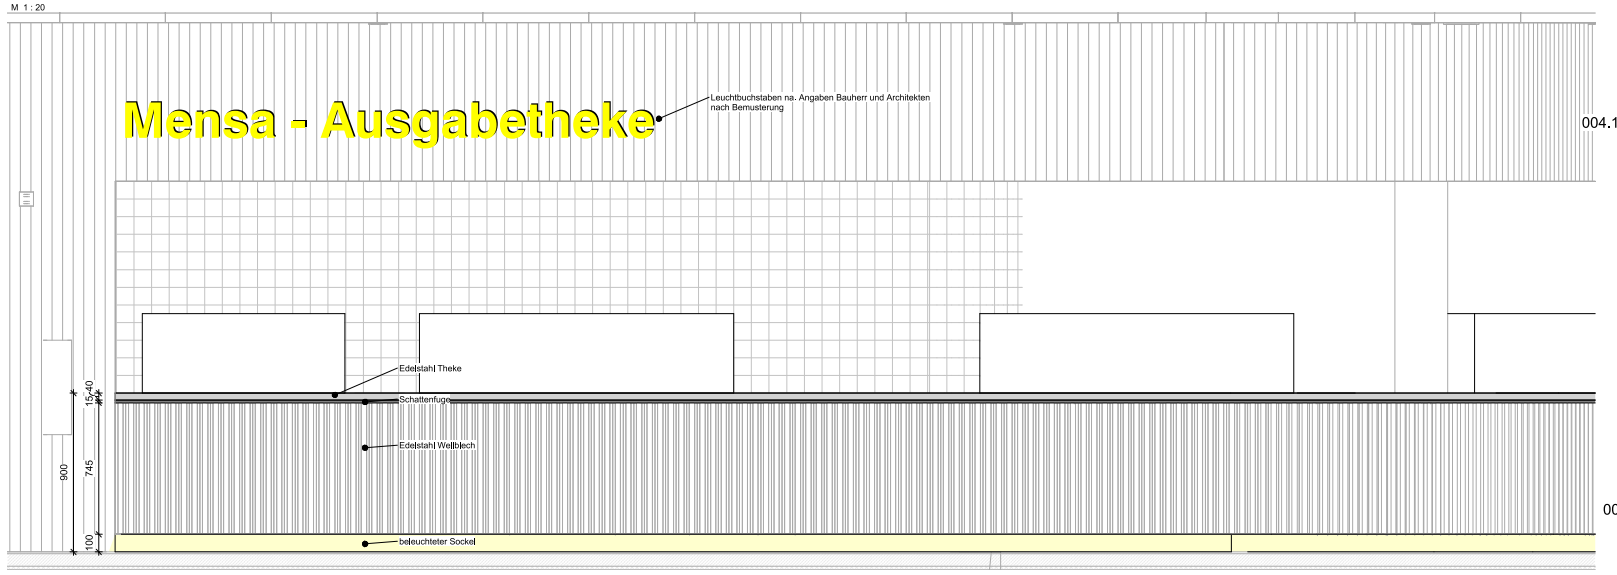


VS_TI_S01.37 Mensa_Ausgabe 004.4
M 1 : 20

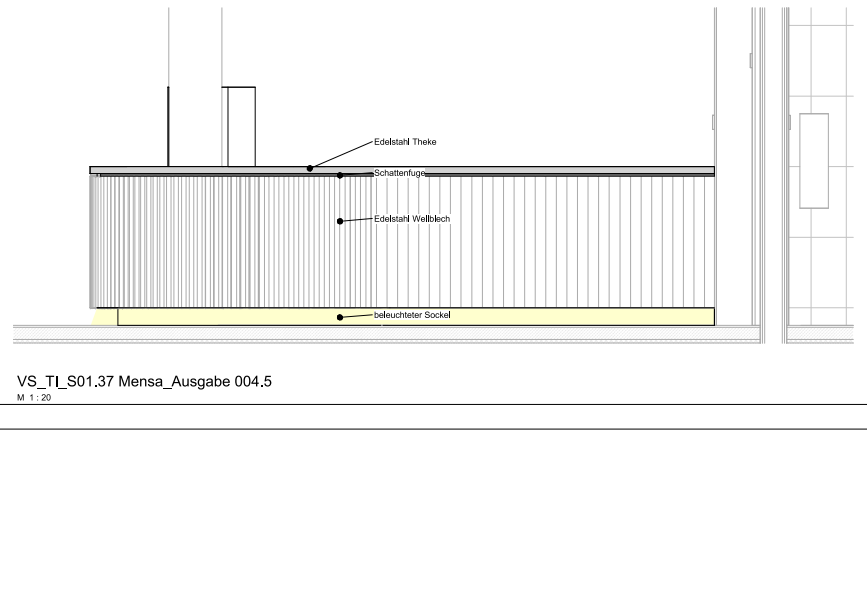


VS_TI_S01.37 Mensa_Ausgabe 004.5
M 1 : 20

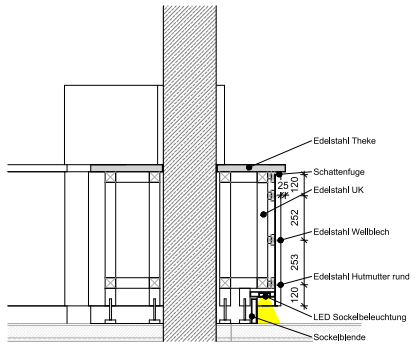

VS_TI_S01.37 Mensa_Ausgabe 004.2
M 1 : 20

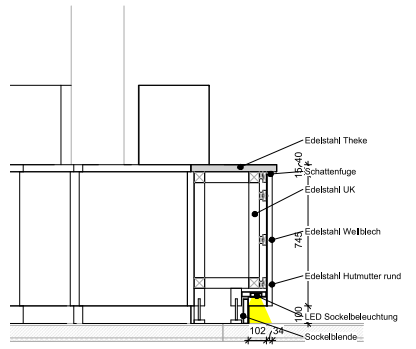

VS_TI_S01.37 Mensa_Ausgabe 004.3
M 1 : 20

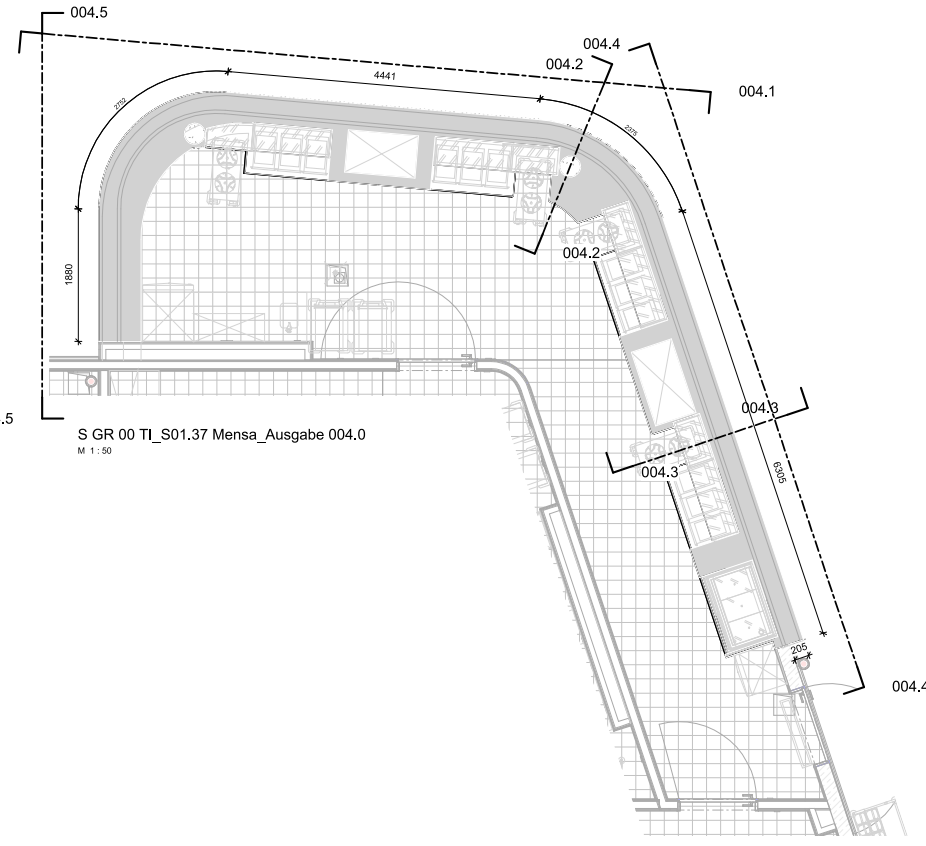

S GR 00 TI_S01.37 Mensa_Ausgabe 004.0
M 1 : 50

Hinweise

Vorliegende Detailzeichnungen sind der Fach- und Montageplanung, Brandschutzkonzept und Bauleitung zu entnehmen.

Alle Maße sind am Bau zu überprüfen. Bei Unstimmigkeiten sind Bauleitung und Architekt umgehend zu informieren.

Türblätter und Bänder beziehen sich auf OKF, Türöffnungsmaße sind (soweit nicht anders beschrieben) Rohbaumaße. Planung nur gültig für Rohbau! Für die Ausführung ist der Schlüssler maßgebend, Rohbaumaßen sind nicht passgenau. Alle Stahlbetonteile sind zu fasen: Fertigteile Fase = 6mm (Diagonale), Ortbeton Fase =15mm (Diagonale), im Bereich von Wohlfühlzonen Fase = 30mm (Diagonale).

Vor Anfertigungen der Fertigteile ist ein Aufmaß der Anschlussbereiche zwingend erforderlich. Herstellerbedingte Maßänderungen, die die Gestaltung beeinflussen, sind mit dem Auftraggeber und dem Architekten abzustimmen.

Plansymbolik / Plangrafik

Stahlbeton n.A. Statik	Dämmung nicht brennbar / druckfest	OKF	Oberkante Fertig
Betonfertigteil n. A. Statik	Estrich	OKR	Oberkante Rohr
WU-Beton	Fertigteile n.A. Statik		Oberkante Geländer
Mauerwerk n.A. Statik	Stahl		Oberkante Fertig
Dämmung hart n.A. Bauphysik	Putz		Oberkante Roh
Dämmung weich n.A. Bauphysik			Unterkante Roh
extensive Begrünung	Frischbetonverbundfuge vertikal (+ebig)		Unterkante Fertig
intensive Begrünung	Frischbetonverbundfuge horizontal (+ebig)		Leistungsgrenze
Kies	Abdichtung		Hilfsgrenze
			Änderungswolke

Abkürzungen


Bauherr
Stadt Rheine, Der Bürgermeister, Hochbau
SJ1
Klosterstraße 14
48431 Rheine
Tel.: 05971 939 - 462
Fax.: 05971 939 - 8462

Architekt

Fachplaner

Tel.:
Fax.:

Projekt:
Neubau der Elsa-Brändström-Realschule inkl. Dreifachsporthalle in Rheine
±0.00 = 39.00 üNHN

Planbezeichnung
Mensa Ausgabetheke

Mensa Ausgabe S01.37

Leistungsphase
Ausführungsplanung

Datum	Maßstab	Format
19/08/26	Wie angezeigt	A2

Projekt_Ersteller_Leistungsphase_Gebäude_Planart_Inhalt_laufende Nummer	Index	Status
EBR_ARC_05_S_TI_IA_XXXX_004	A	–

Weitergabe sowie Vervielfältigung dieser Unterlage, Verwertung und Mitteilung ihres Inhaltes ist nicht gestattet, soweit nicht ausdrücklich zugestanden. Zuwiderhandlungen verpflichten zu Schadenersatz. Alle Rechte vorbehalten.

19.08.2026 14:38:11
A2 (594x420)