
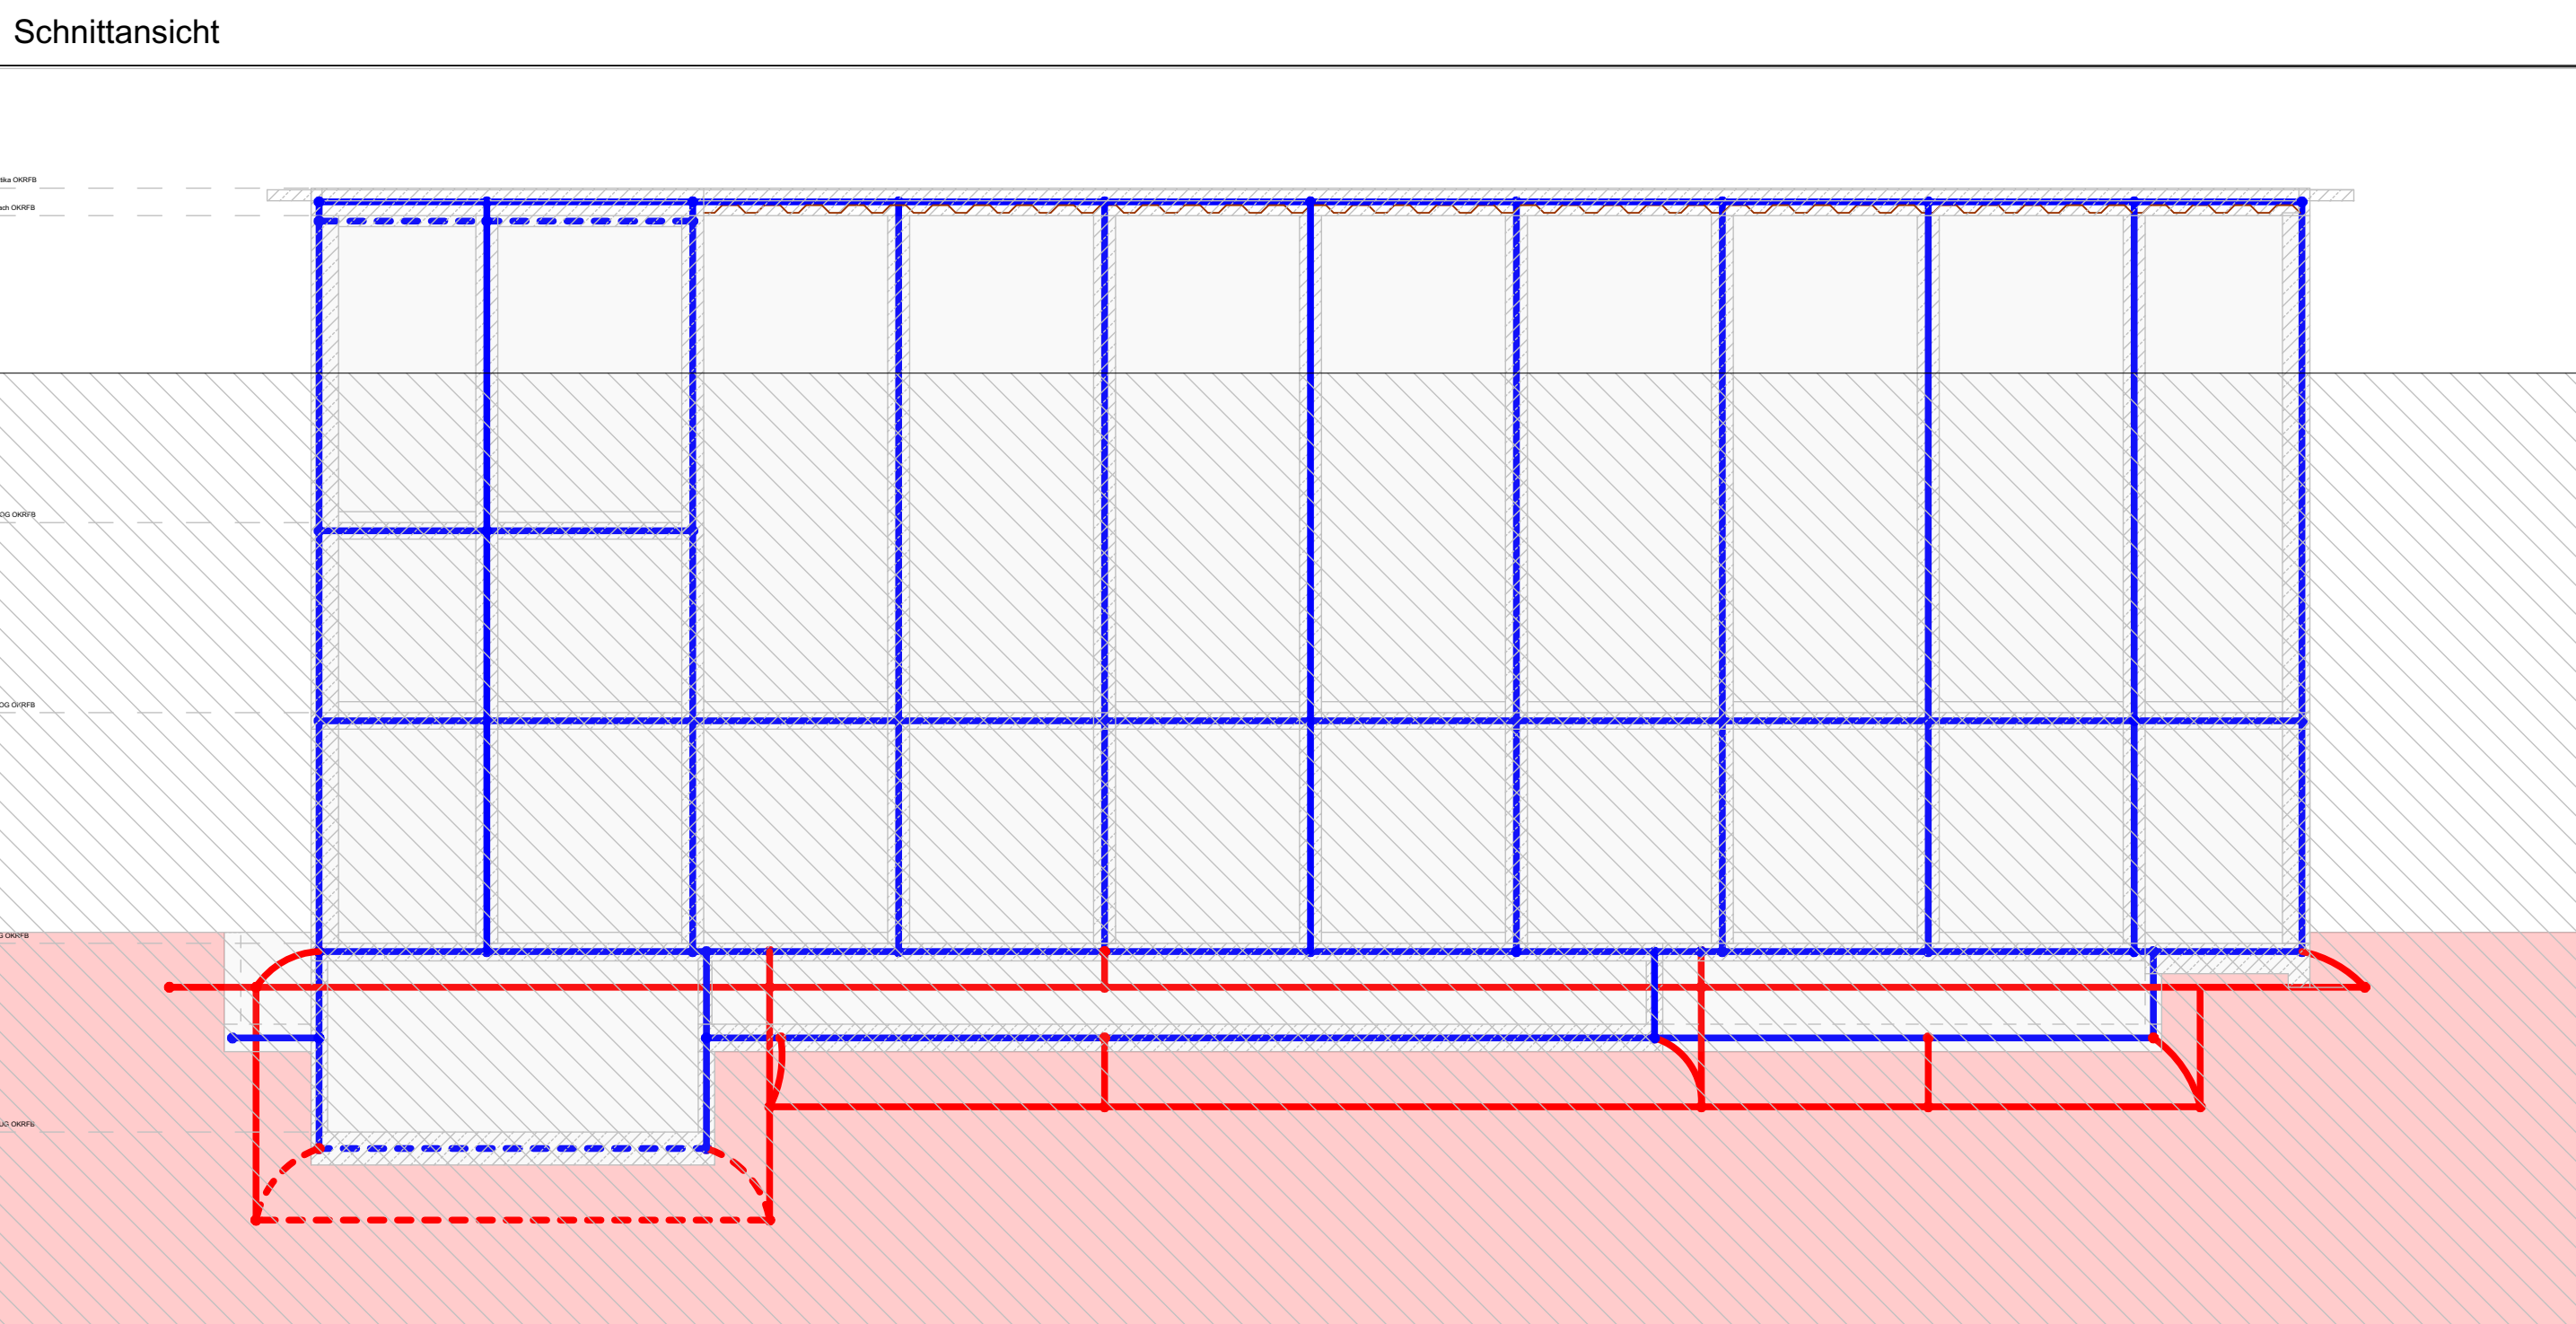


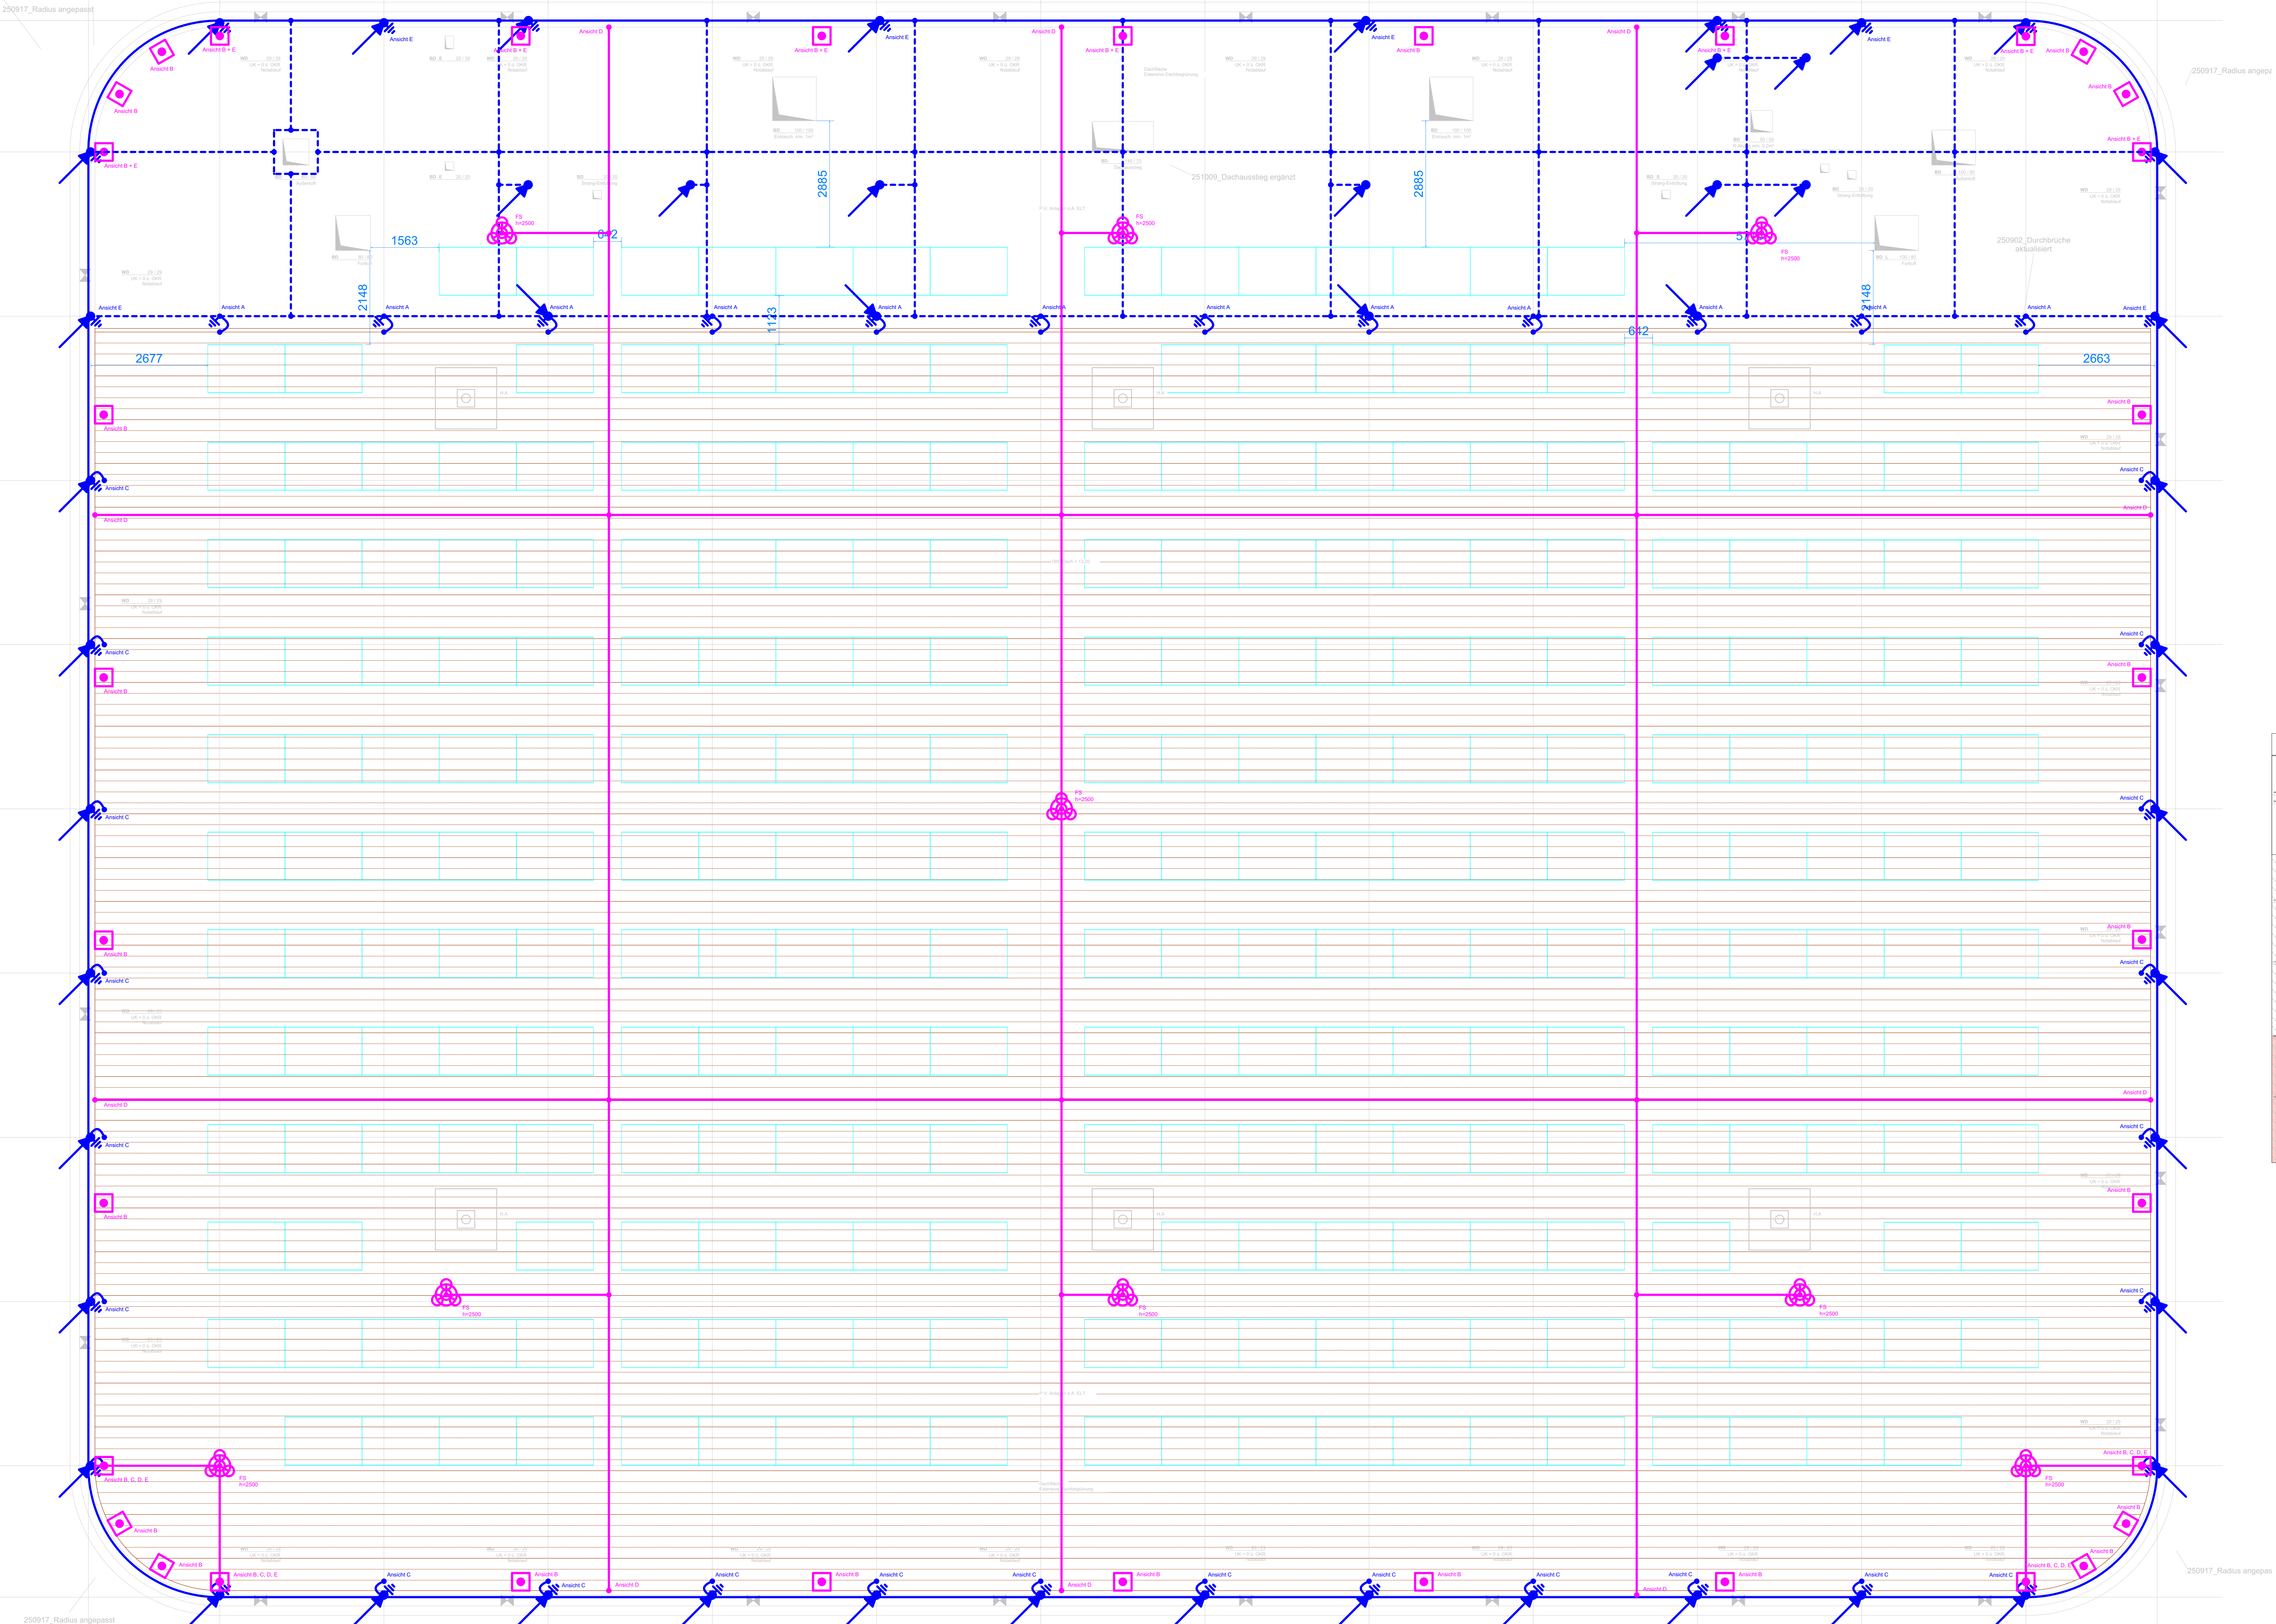

Blitzschutzklasse III Die Attika- und Trapezbleche sind blitzstromtragfähig untereinander zu verbinden Die Installation erfolgt nach den jeweiligen gültigen Vorschriften, insbesondere nach DIN 18014 Anschlussaufnahmen müssen mindestens 1,5 m lang sein Anschlussfahnen sind während der Bauphase auffällig mit einer speziellen Schutzkappe zu kennzeichnen	
Der Ringanker wird in Maschinen von maximal 10x10m verlegt Der Funktionspotenzialausgleich wird in Maschinen von maximal 20x20m verlegt Es werden Äquivalentflächen mit der einer Maschinenwelle von maximal 5x5cm verlegt Der Funktionspotenzialausgleich ist alle 2 m mit der Bewehrung zu verbinden Mindestverlegete Ringanker: 0,8m Abstand zum Fundament: 1m	

[illegible]