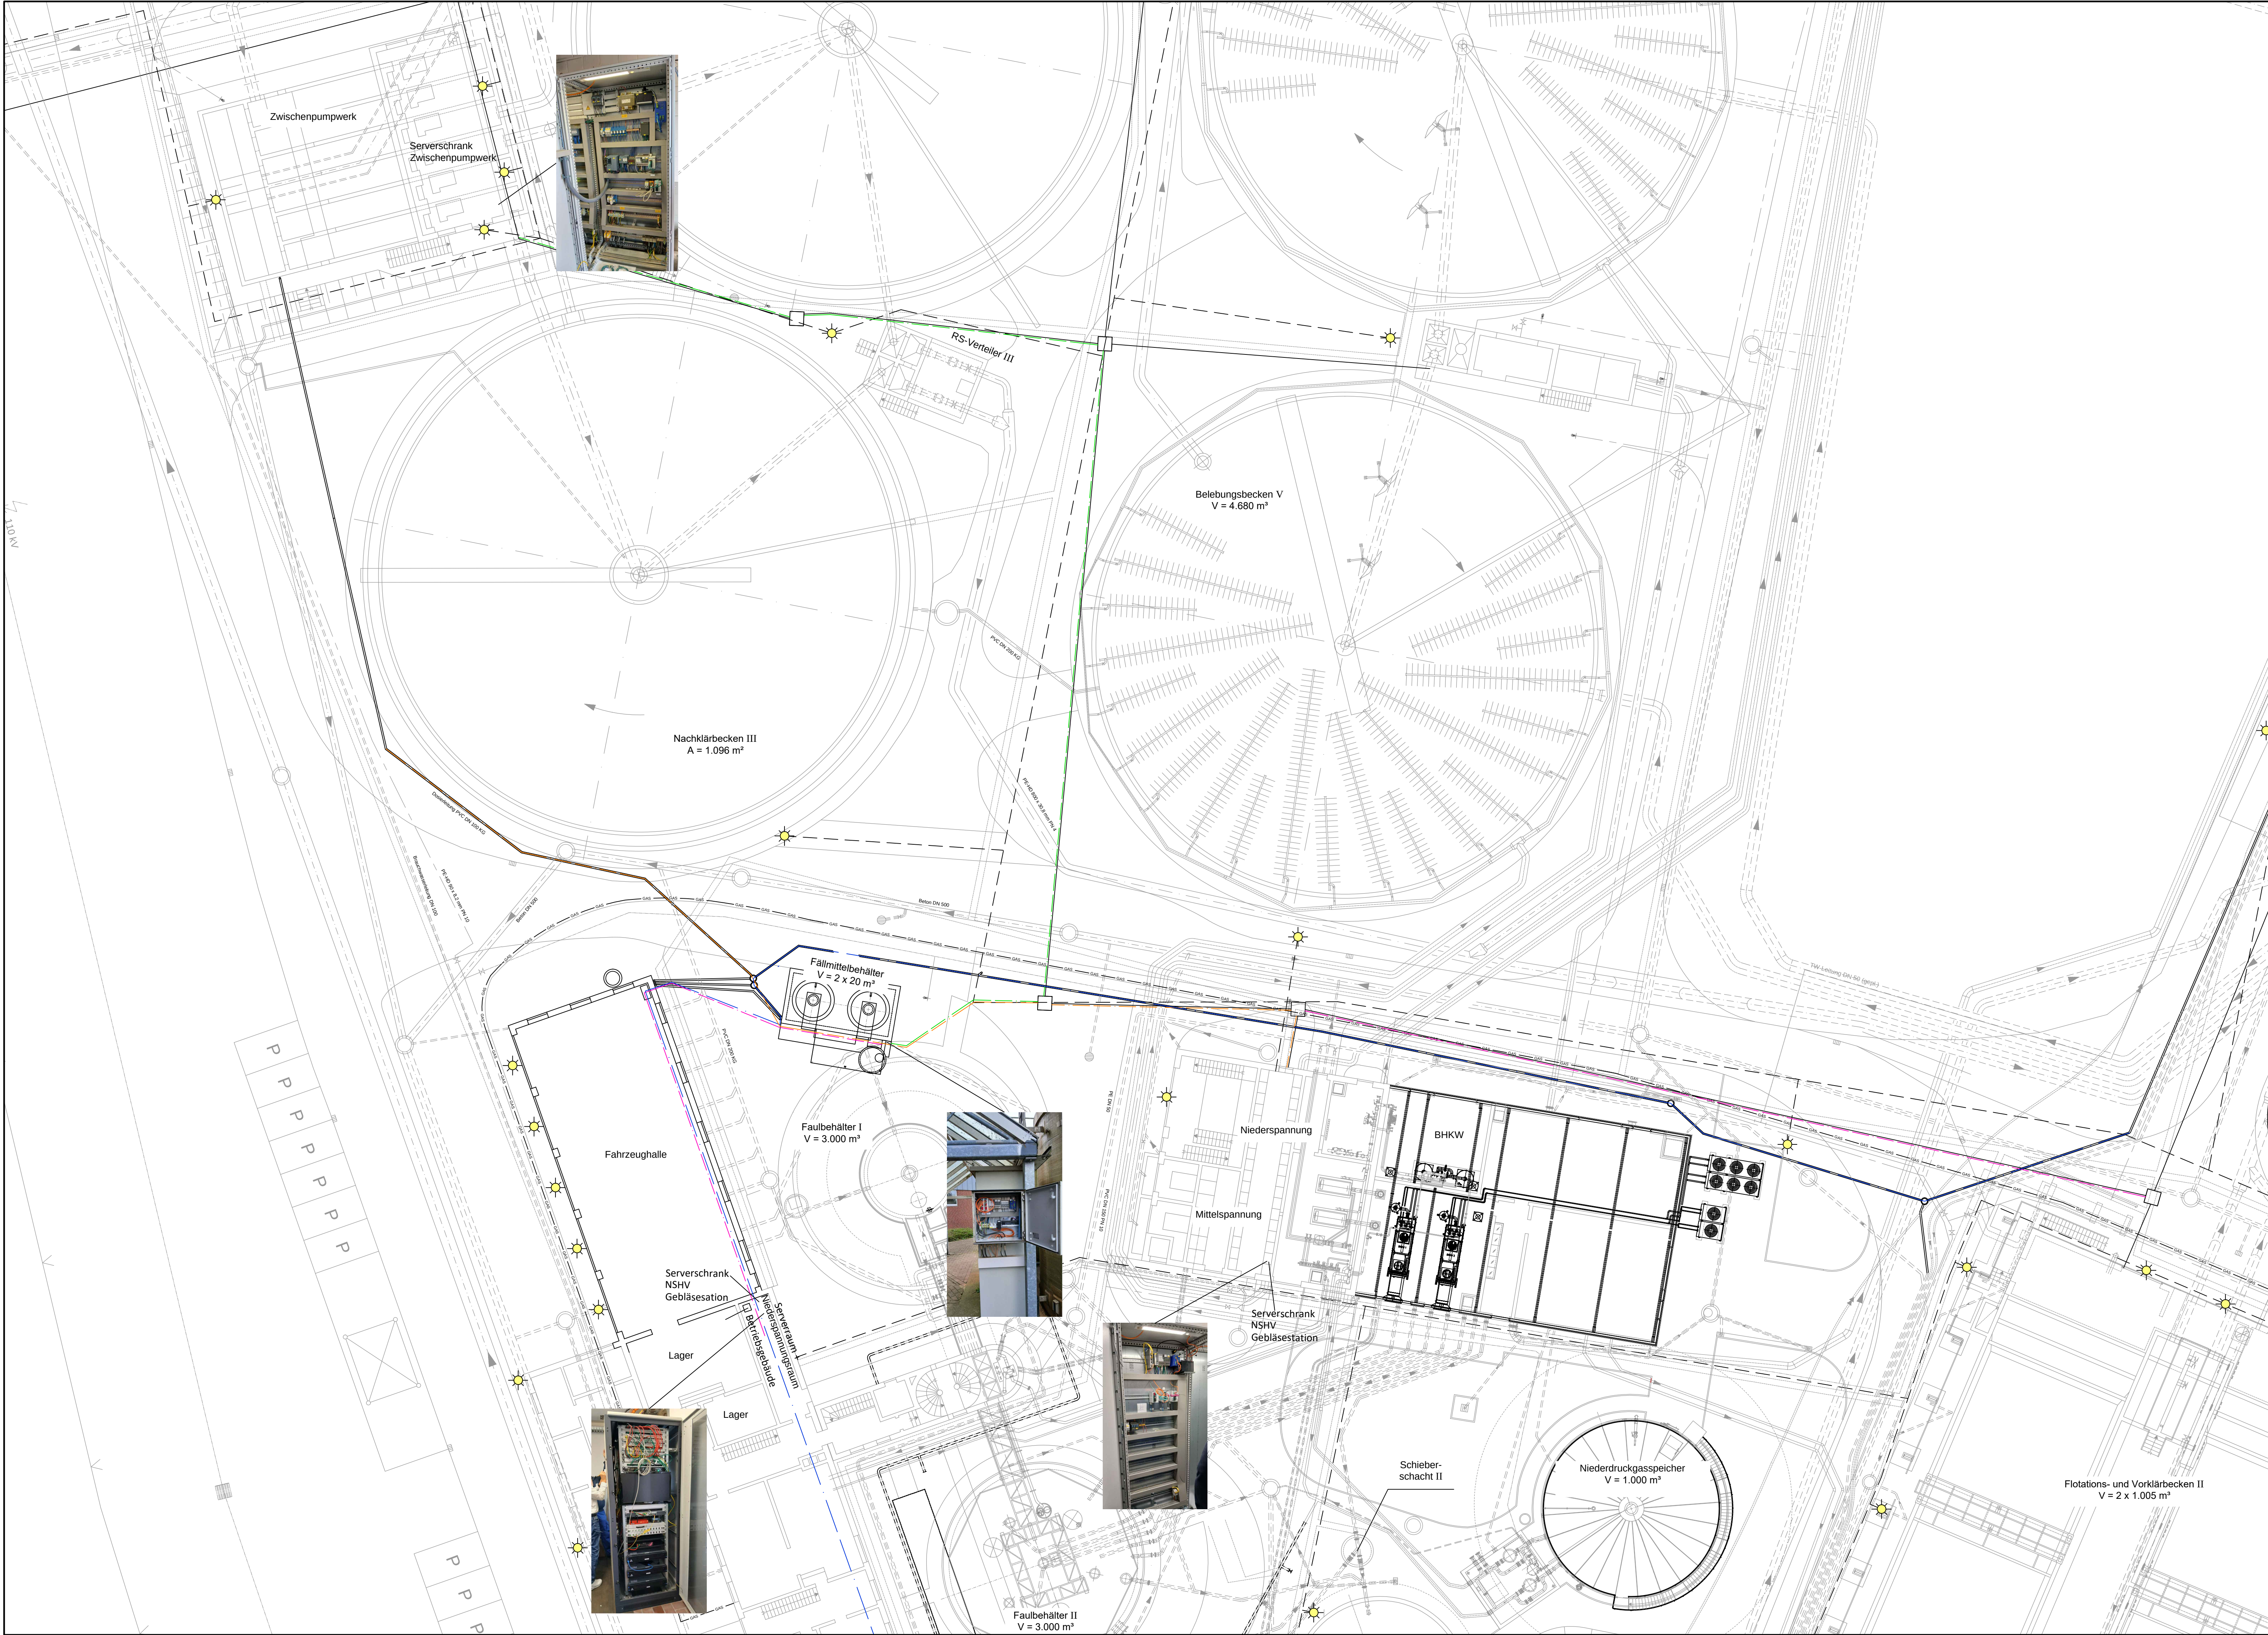


Der Empfänger dieser Zeichnung ist verpflichtet, diese vertraulich zu behandeln. Weitergabe sowie Vervielfältigung dieser Unterlage, Verwendung und Mitteilung ihres Inhaltes – auch auszugsweise – ist nicht gestattet, soweit nicht schriftlich zugestanden. Die hier geregelten Anordnungen und Systeme sind unser geistiges Eigentum und stehen unter Urheberrecht. Alle Rechte vorbehalten.


Ing.-Büro
Rummler + Hartmann GmbH
Havixbeck, den 05.05.2026

ZEICHENERKLÄRUNG:

- Bauwerk, Bestand
- Stahl- und Anlagenteile, Bestand
- Kabelleerrohr, Bestand
- LWL Kabel Nr. 3 (ZPW - Eisendosierung)
- LWL Kabel Nr. 4 (Ablauf - Gebläsestation)
- LWL Kabel Nr. 6 (Schlammwä. - Grobrechen)
- LWL Kabel Serverschrank - Eisendosierung
- Gasleitung
- Beleuchtung, Bestand

Sämtliche Maße und Winkel sind auf Übereinstimmung zu prüfen bzw. auf der Baustelle aufzunehmen. Die Ausführende Firma ist verpflichtet, die Übereinstimmung zwischen Zeichnung und Örtlichkeit festzustellen.

Anlage zur Ausschreibung

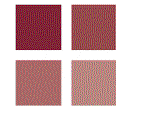


Bauherr - Auftraggeber

TBR Technische Betriebe Rheine
Entsorgung • Erhaltung • Grün • Straßen

TBR Technische Betriebe Rheine
Krs. Steinfurt, Reg.- Bez. Münster

Projekt: Erneuerung der P-Fällungsanlagen auf der Kläranlage Rheine

Zchng.-Nr.: 2513-AFZ-08/26	Archiv-Nr.:	Zchng.: m²
Maßstab: 1 : 200	gez.:	gepr.:
Anlage:	1	

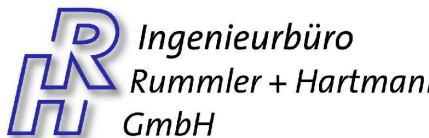

Ingenieurbüro
Rummler + Hartmann GmbH

Havixbeck, im Mai 2026
Ingenieurbüro
Rummler + Hartmann GmbH
Hohenholter Straße 14 a
49529 Havixbeck
Telefon: 02507 / 987 55 - 0
Fax: 02507 / 987 55 - 25
info@ingenieure-havixbeck.de
www.ingenieure-havixbeck.de

■ Abwassertransport ■ Wasserbau
■ Abwasserreinigung ■ Landschaftsplanung



Vorabzug