


Schnitt A-A

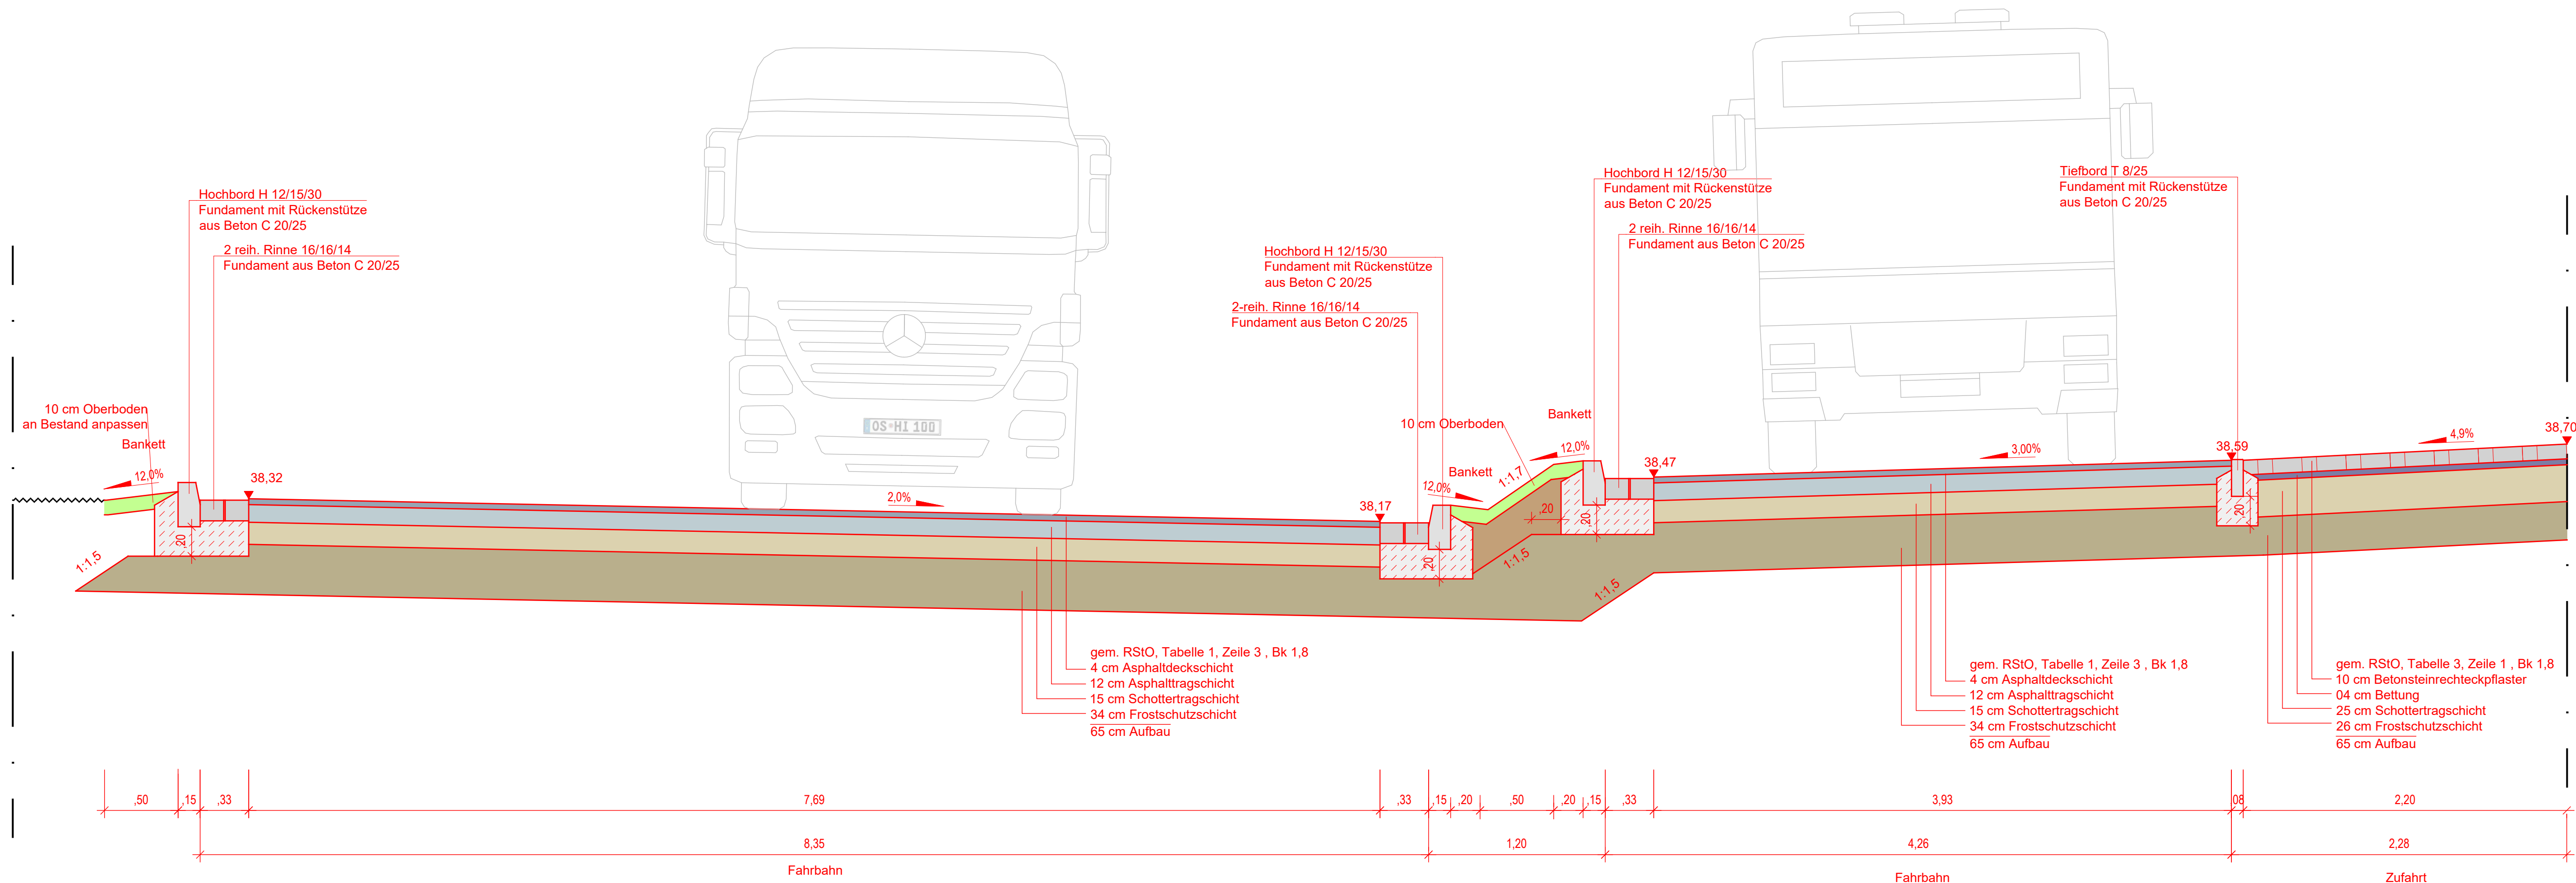

Gilt nur für die Ausschreibung

0	Planausgabe		21.08.26
Index	Änderungen	Name	Datum
Der Auftraggeber : Technischer Betrieb Rheine			
Datum	Name	Name	21.08.2026 gez. Name
Auftraggeber		Am Bauhof 2 - 16 48431 Rheine Tel.: 05971/9548-716 Fax: 05971/9545-508 E-Mail: kontakt@tbrheine.de	
Projekt		Sanierung Schlamm entwässerung Kläranlage Rheine Nord Ausführungsplanung	
Planinhalt		Straßenplanung Regelquerschnitt A-A	
Zeichnungsnummer Auftraggeber:		218101_6006_0_RQ	
		Datum	Name
		Bearbeitet:	21.08.2026
		Gezeichnet:	21.08.2026
		Geprüft:	21.08.2026
		Maßstab:	1 : 25
		Format:	----
		Anlage:	----