




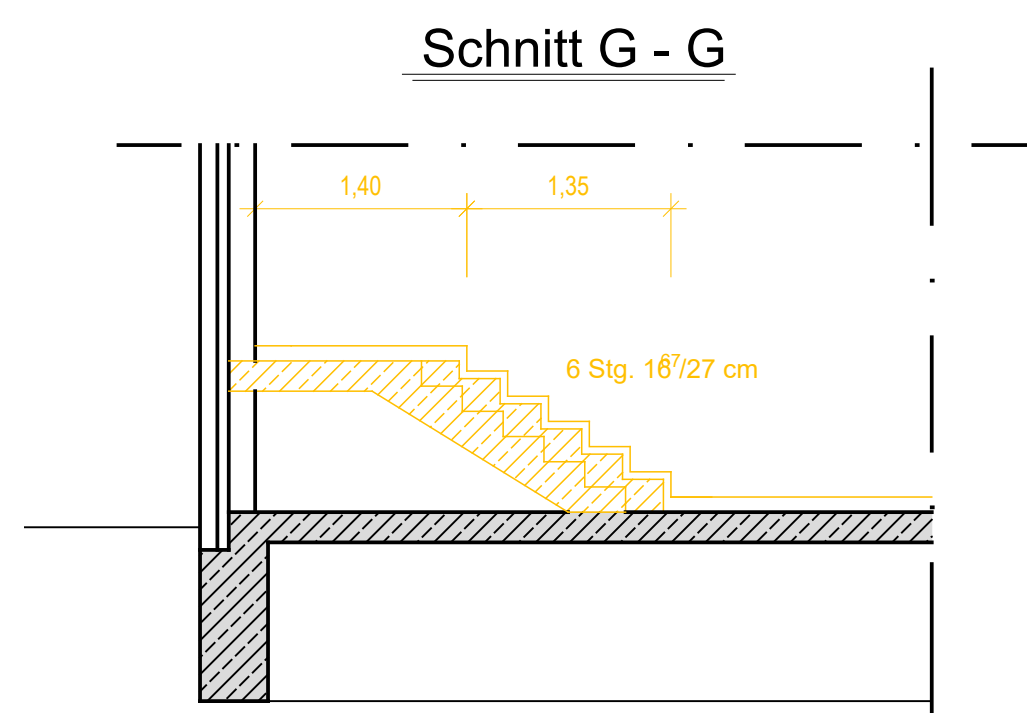


Detail Restwasserablauf Schnecke I
M 1:20

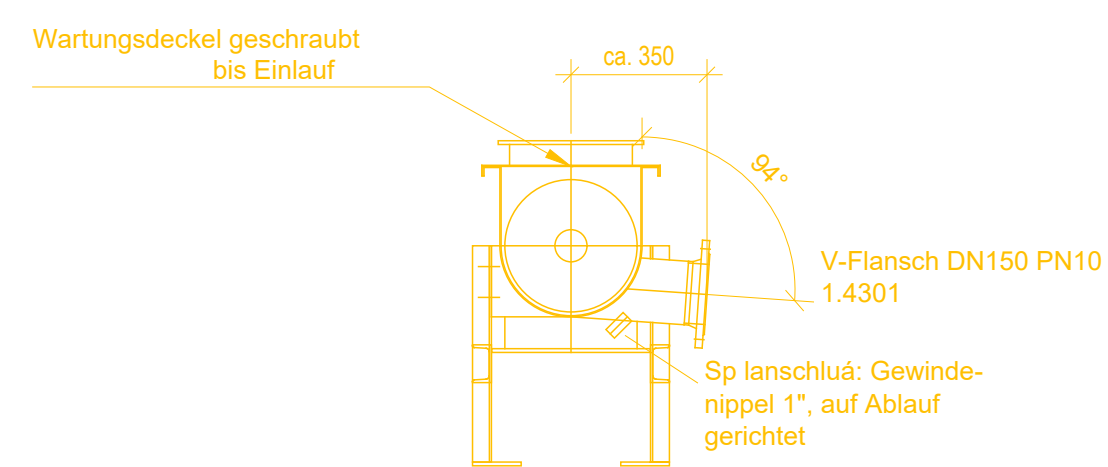


Detail "Zentralkontrolle"
M 1:20

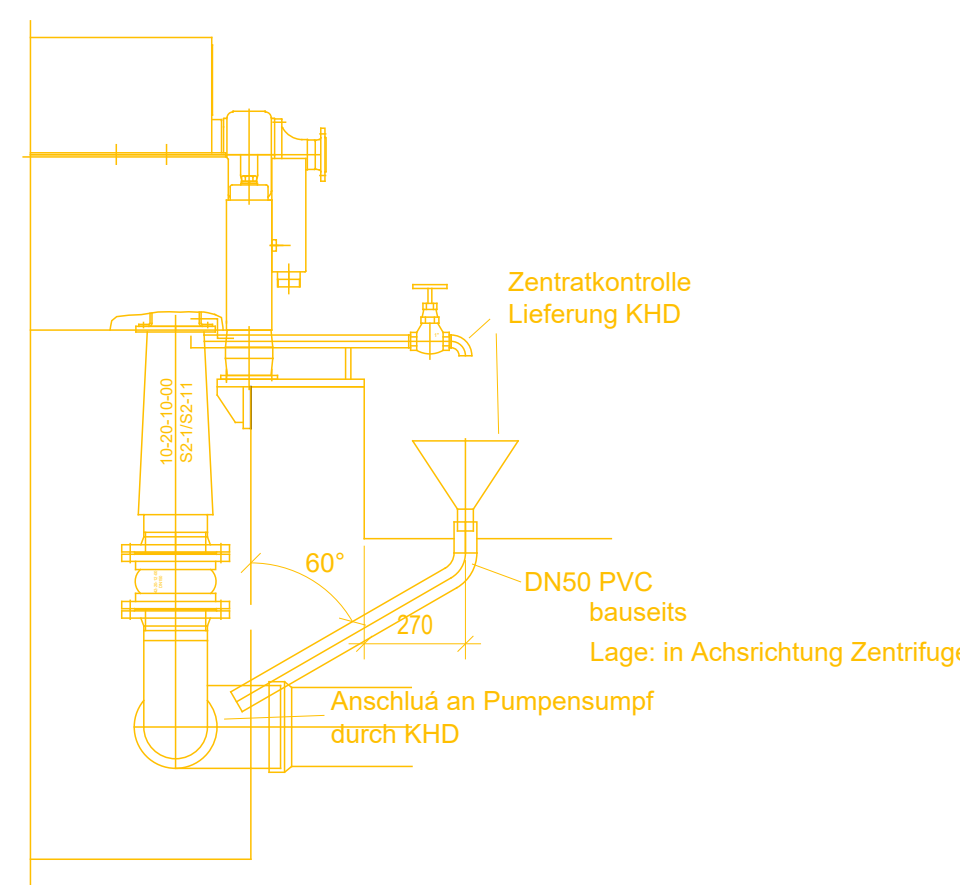


Schnitt J - J

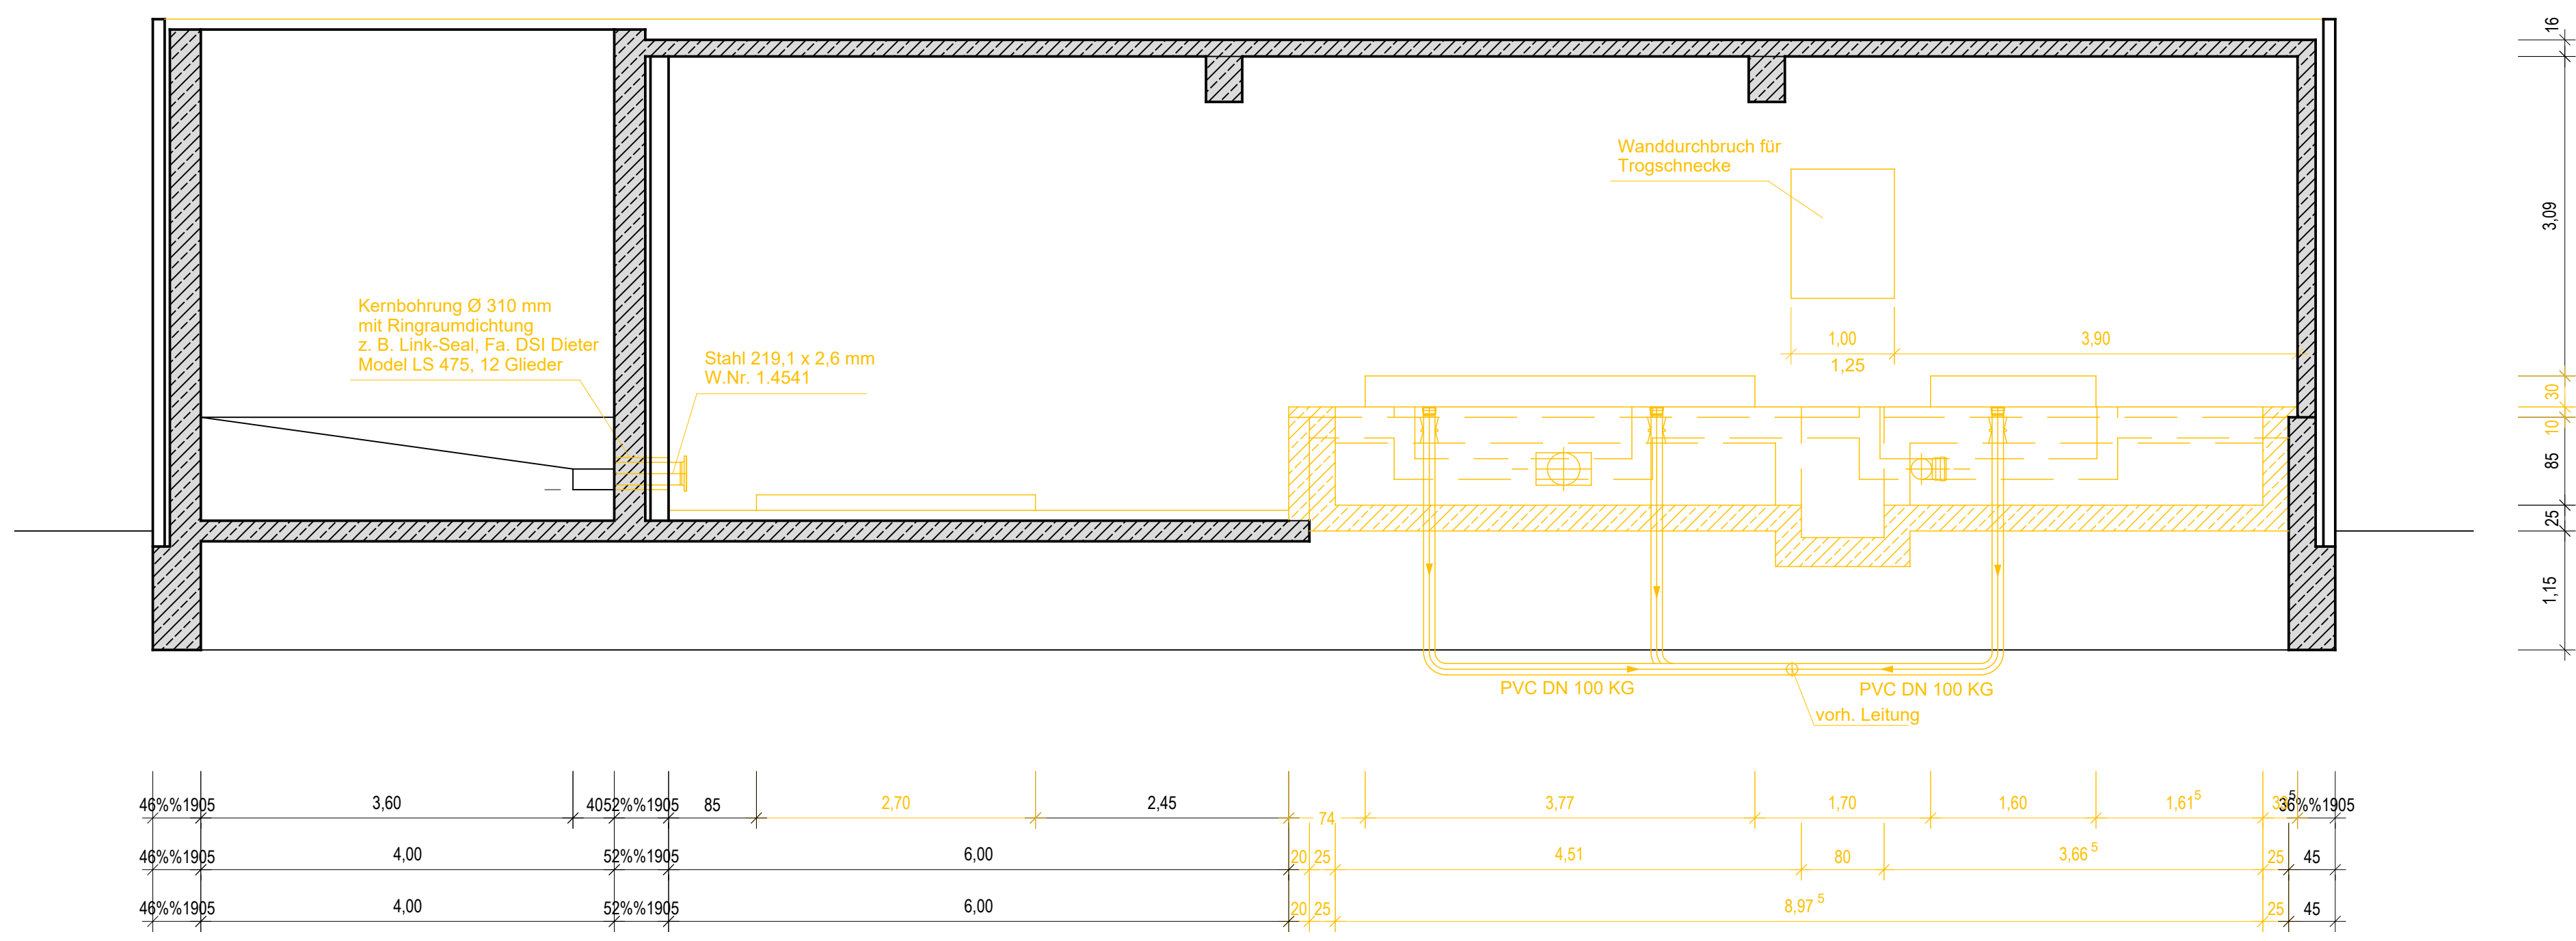


Schnitt K - K

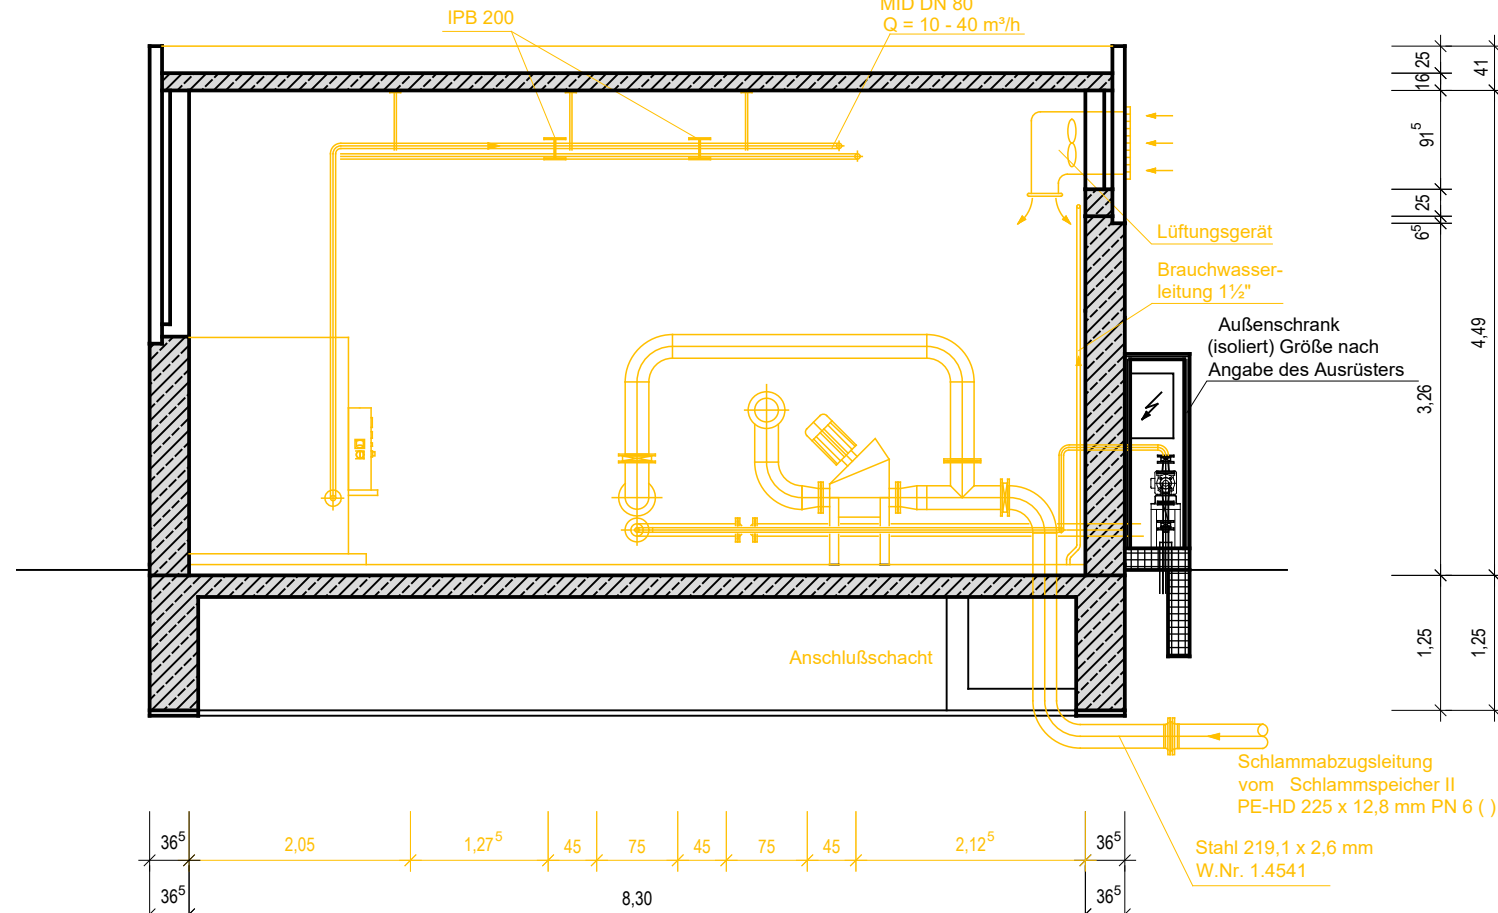


Schnitt F - F

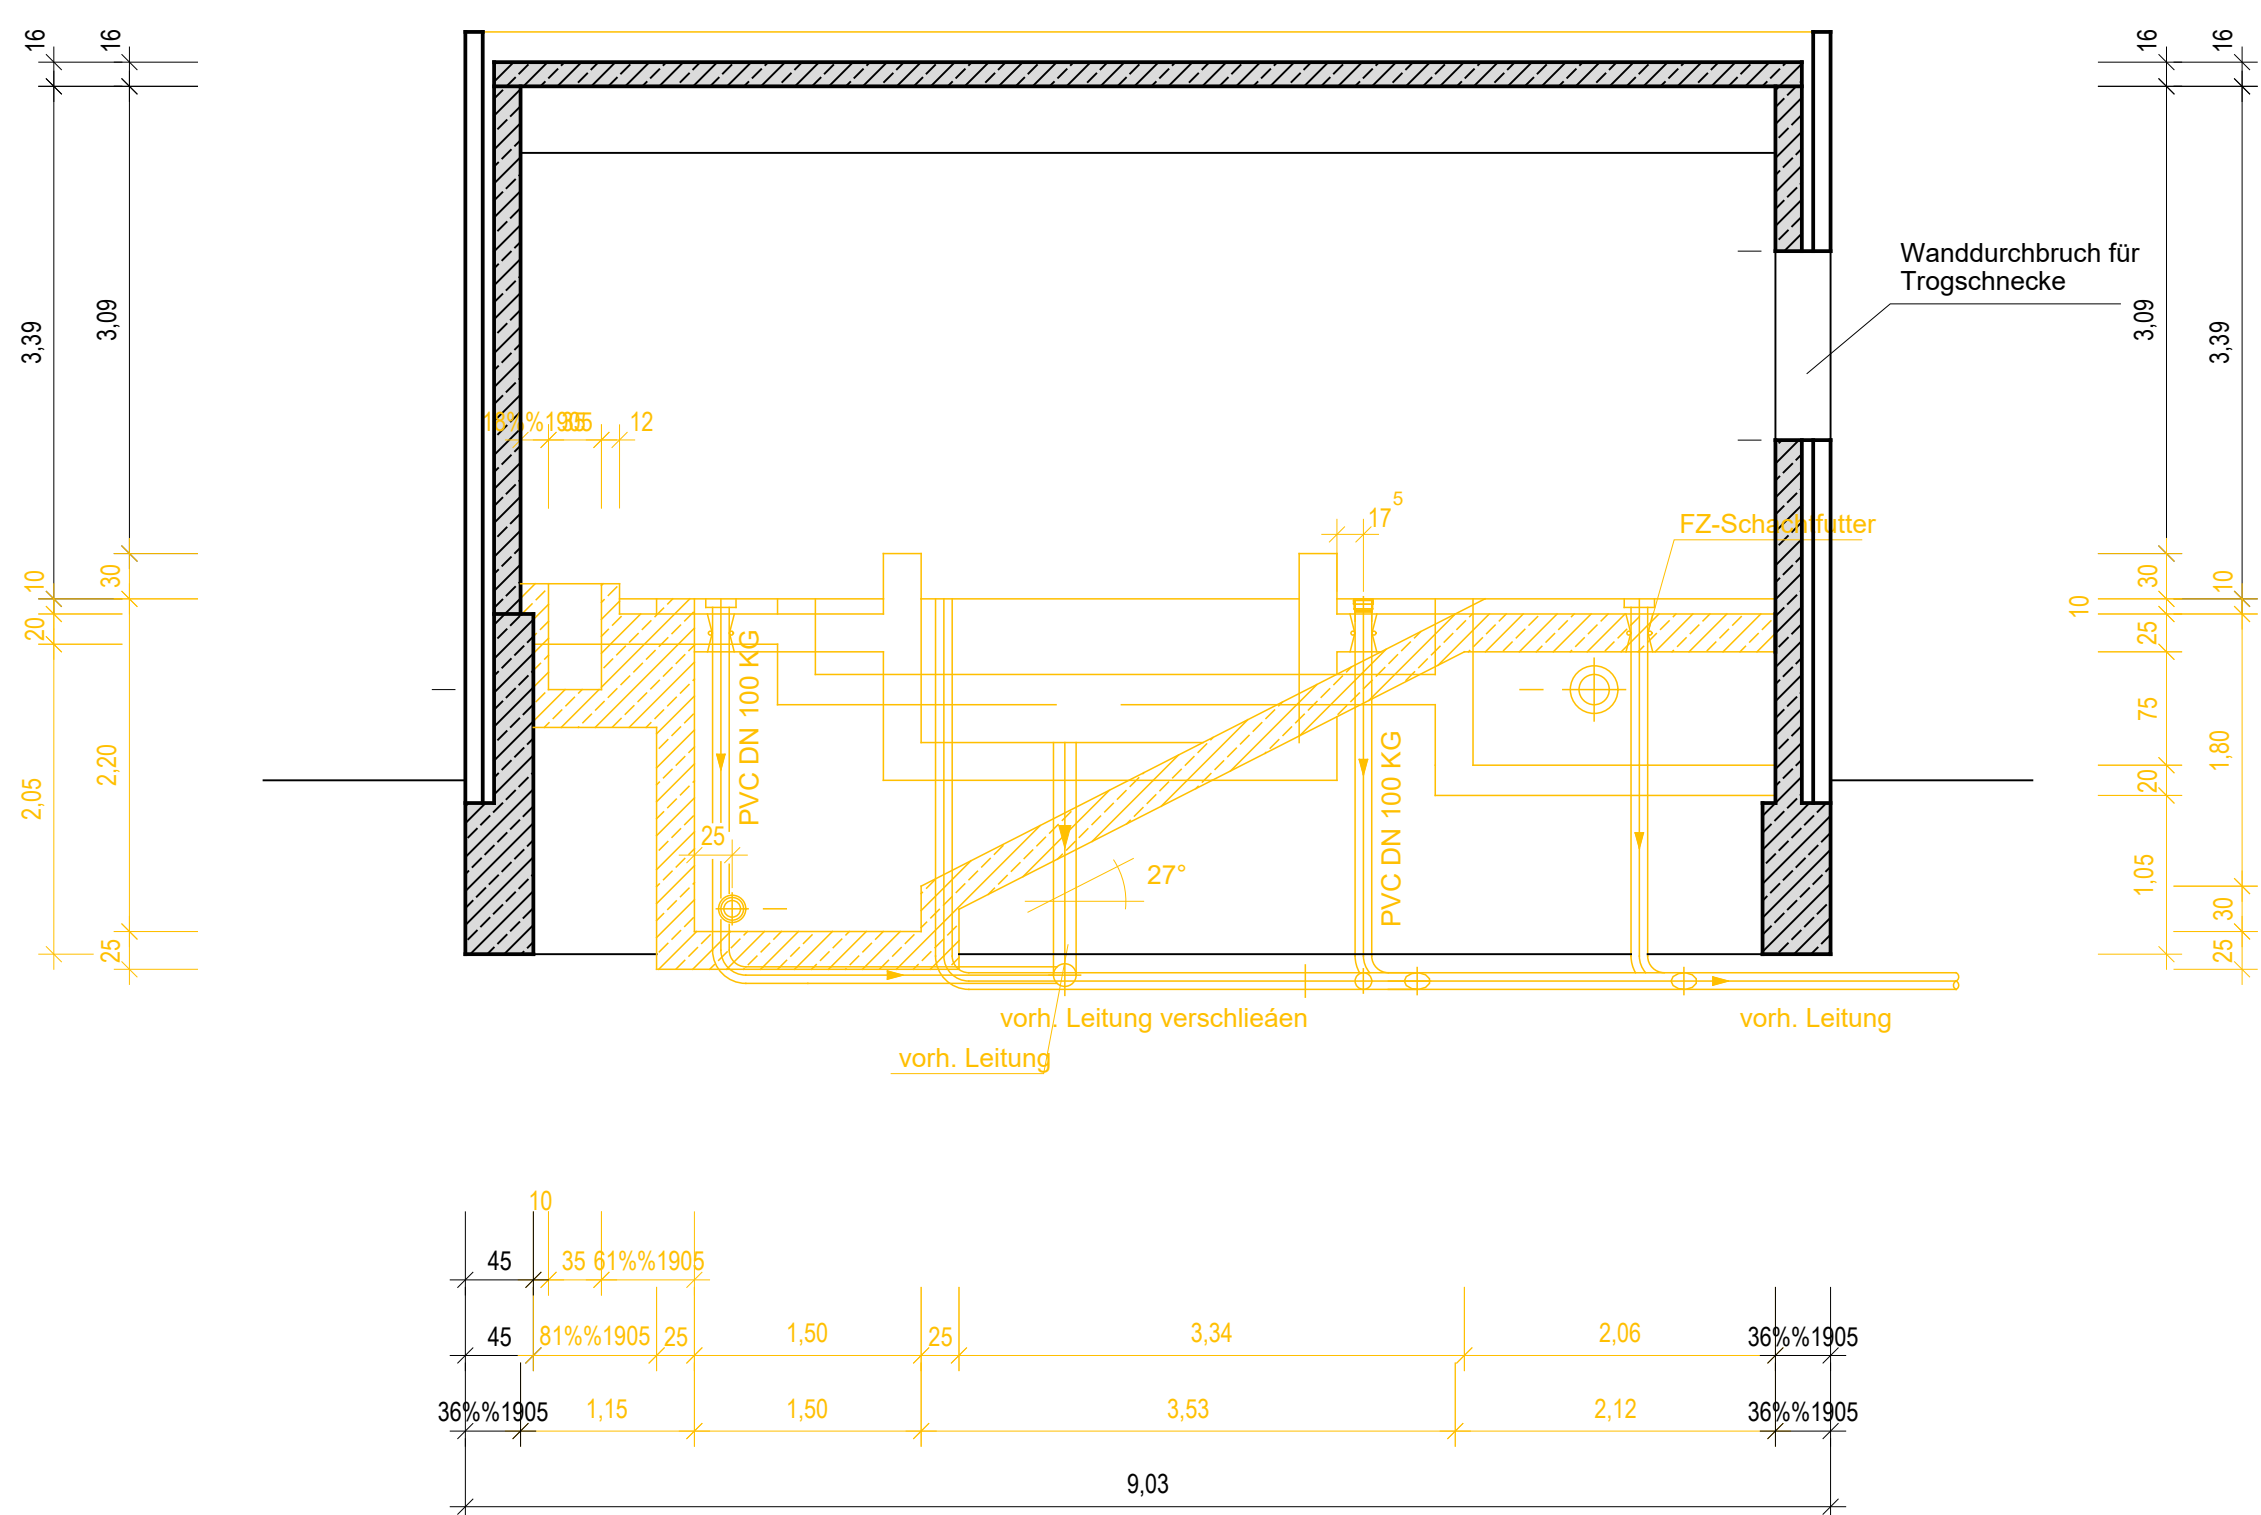

Schnitt H - H

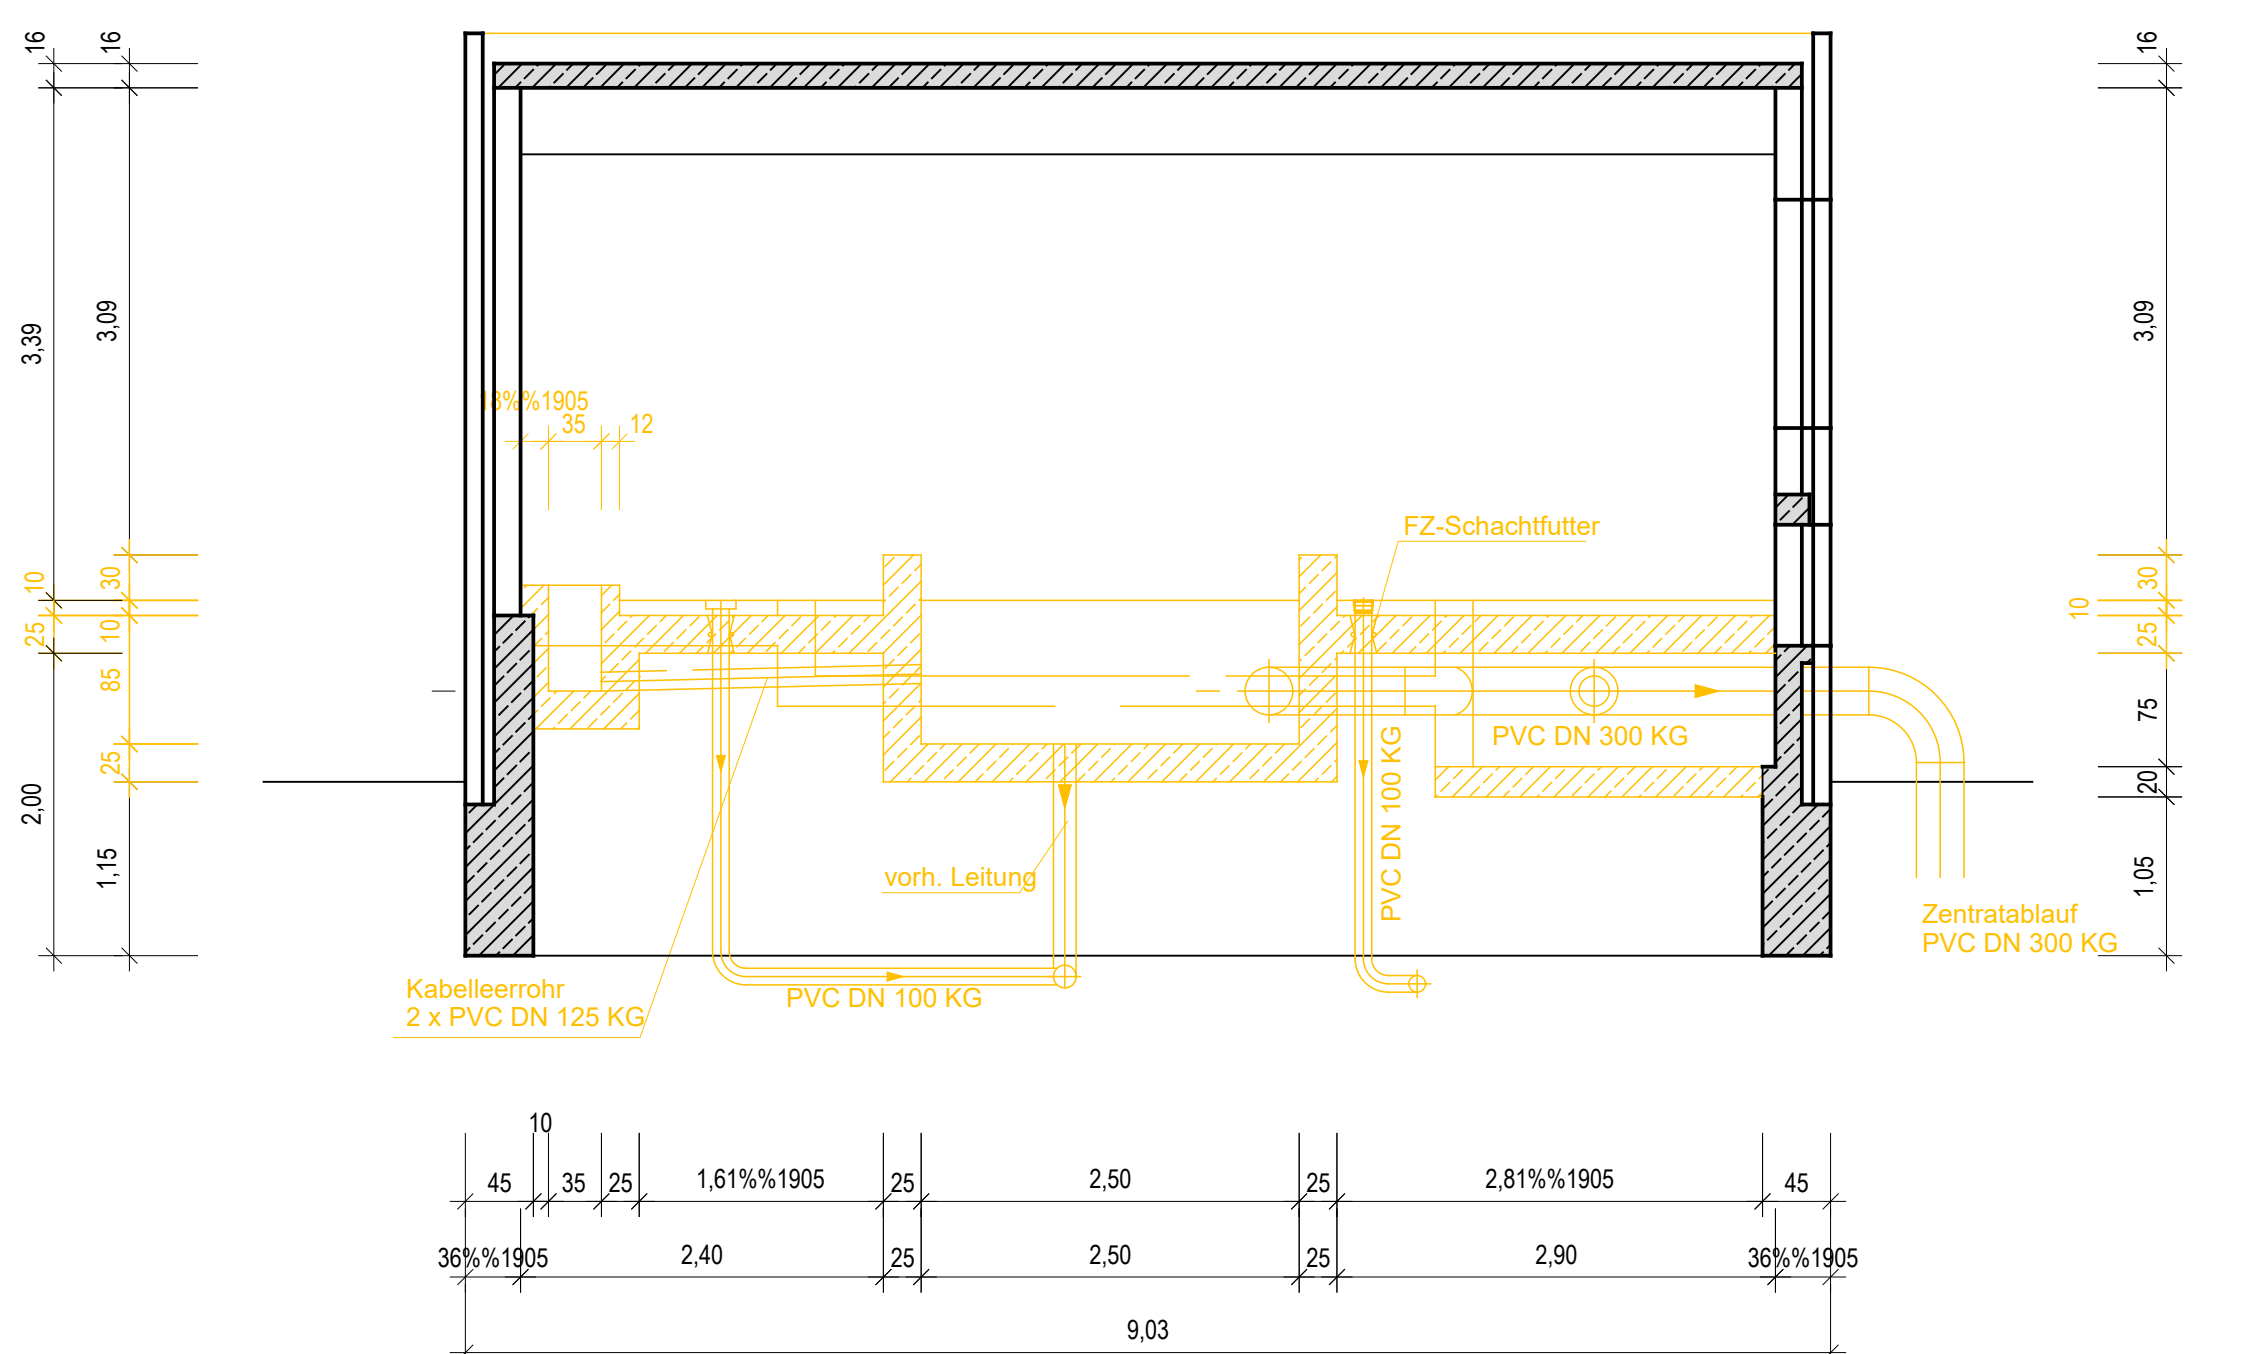

Grundriss

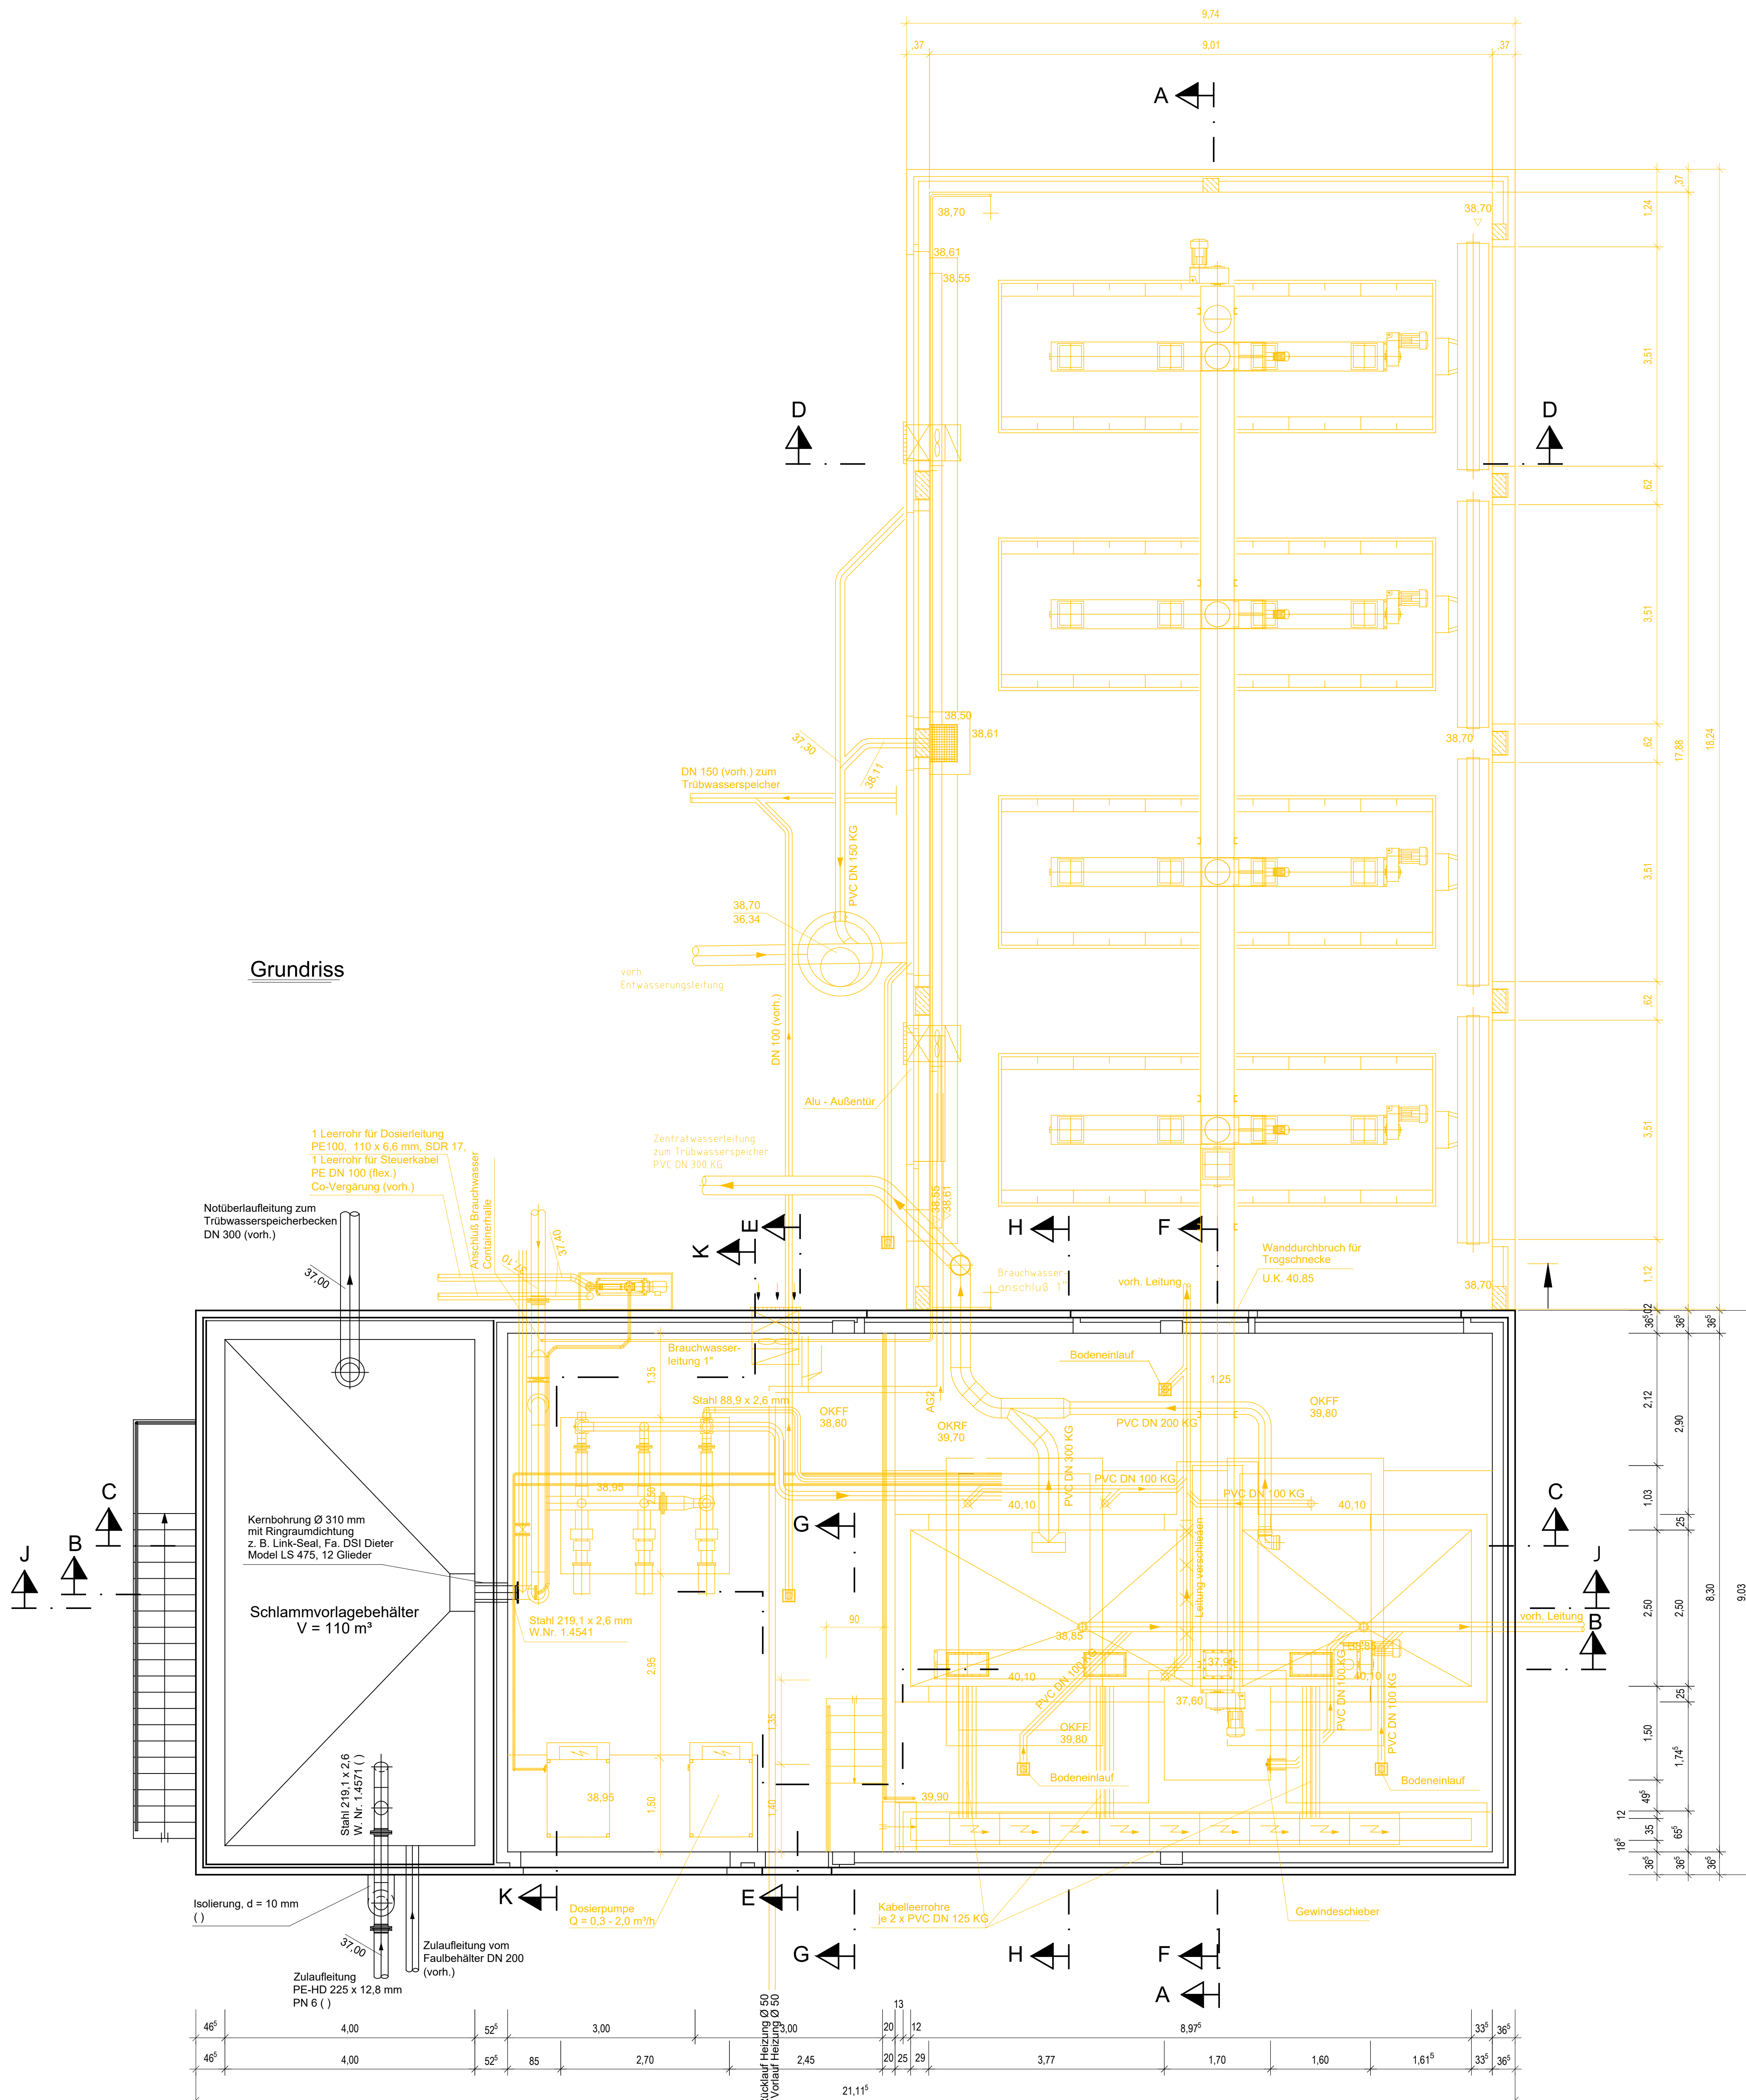

Legende



Gilt nur für die Ausschreibung

0		Planungsphase			
Index		Änderungen		Name Datum	
Der Auftraggeber:				Technischer Betrieb Rheine	
Datum		Name		ges. Name	
21.08.2026				ges. Name	
Auftraggeber		 TBR Technische Betriebe Rheine Entsorgung • Entwässerung • Grün • Straßen		Am Bauhof 2 - 16 49431 Rheine Tel.: 05971 95648-716 Fax: 05971 95648-508 E-Mail: kontakt@tbr-rheine.de	
Projekt		Sanierung Schlammentwässerung Kläranlage Rheine Nord Ausführungsplanung			
Planinhalt		Neubau und Umbauarbeiten Schlammentwässerung Abbruchplan 2 Bauwerksplan			
Zeichnungsnummer Auftraggeber:		218101_6008_0_BW			
-----		Datum		Name	
		21.08.2026			
		Gezeichnet:		21.08.2026	
		Geprüft:		21.08.2026	
		Freigegeben:		21.08.2026	
		Format:		-----	
		1:50			