


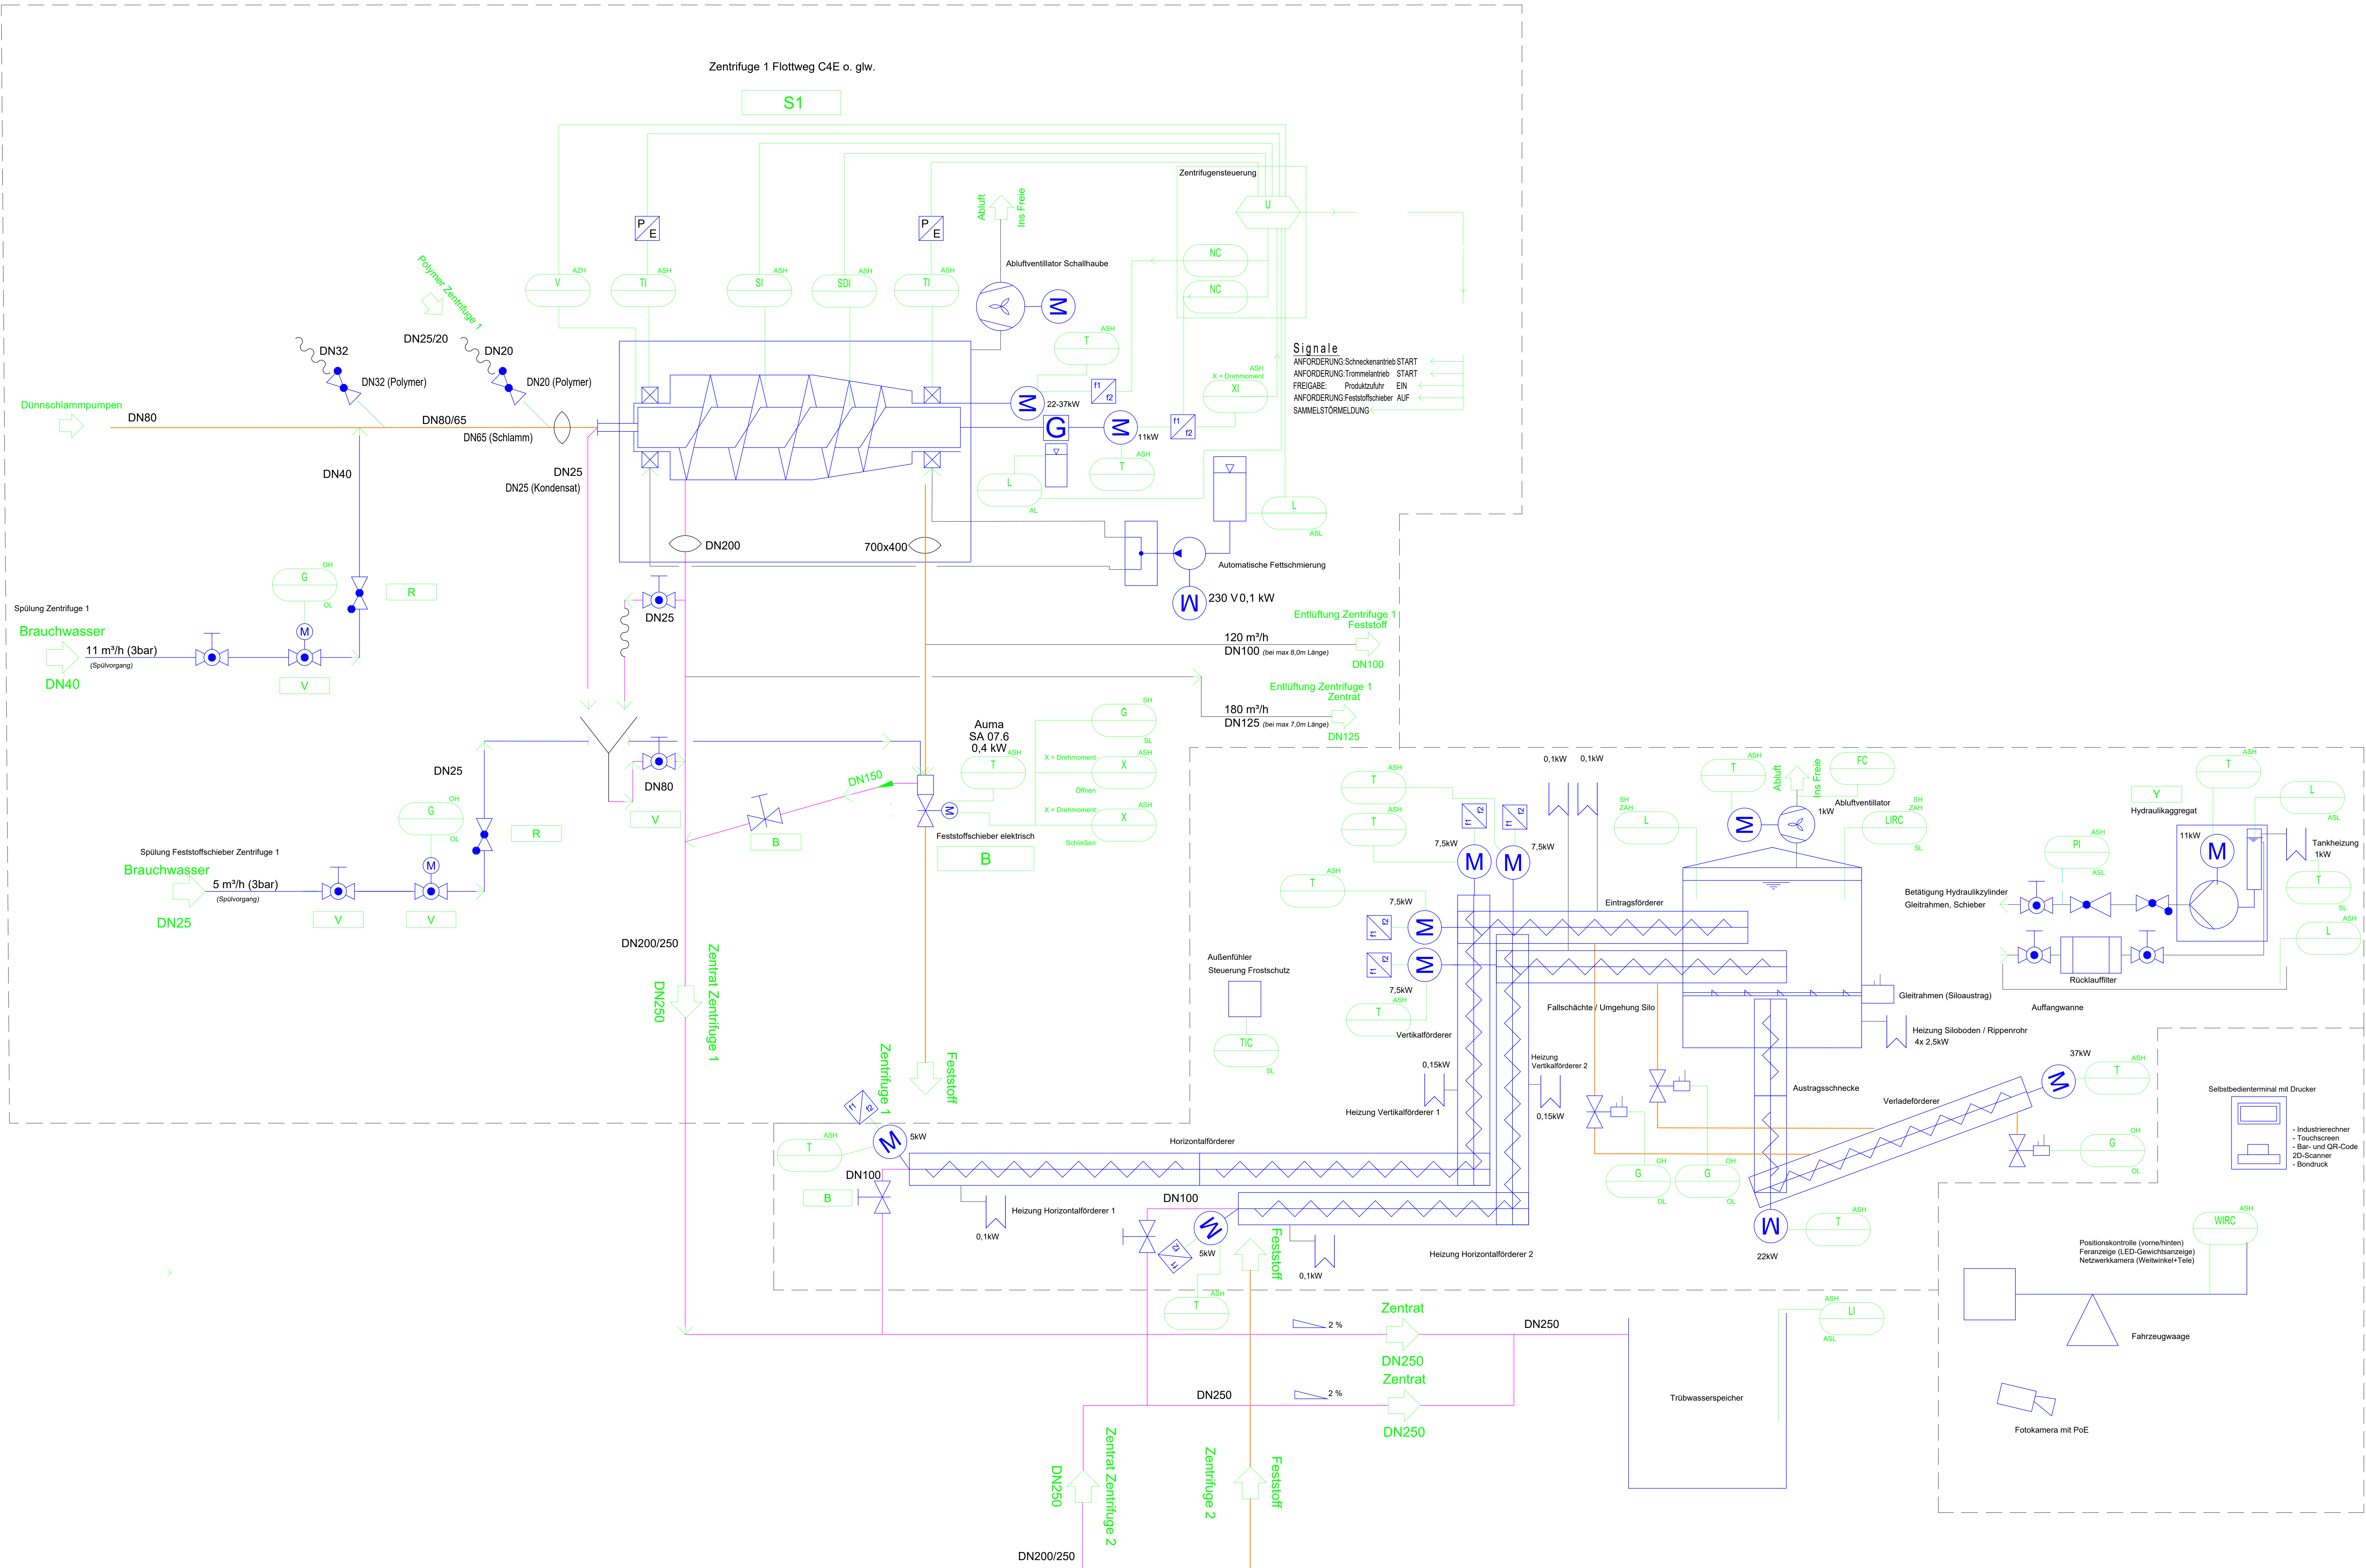

Legende

Kennbuchstaben für Apparate, Maschinen, Geräte (nach DIN EN ISO 10628)
Kennbuchstaben für Armaturen (nach DIN EN ISO 10628)
Kennbuchstaben für MSR-Technik (nach DIN EN 62424)

- Schlamm
- Trübwasser
- Brauchwasser
- Polymer
- Luft
- Sonstige Medien
- Verfahrenseinheit
- Stellantrieb mit Elektromagnet
- Stellantrieb mit Pneumatiktrieb
- Handrad
- Absperrschieber
- Rückschlagarmatur
- Druckminderventil
- Wasserzähler
- TS-Messung
- Motor
- Frequenzumrichter
- Exzentrumschneckenpumpe
- Mazerator/Zerkleinerer
- Rührer allgemein
- Behälter
- BigBag-Gestell
- Filter
- Ventilator
- Pufferbehälter
- EL Kranbahn mit Fahrwerk
- Klimagerät
- Stellantrieb mit Hydraulikantrieb
- Handrad
- Absperrkugelhahn
- Absperrklappe
- Dreieckventil
- Durchflussmessgerät
- Massenmessung / Coriolismessung
- Getriebe
- Umformer
- Kompensator
- Mischkammer
- Zentrifuge
- Schlamm-Förderer
- Fahrzeugwaage
- Heizung
- Kompressor
- Lufttrockner
- EL-Toranlage

Gilt nur für die Ausschreibung

0	Planung				
Index	Änderungen			Name	Datum
Der Auftraggeber:		Technischer Betrieb Rheine			
Datum	Name	Name	21.08.2026	ges.	ges.
Auftraggeber		TBR Technische Betriebe Rheine			
		Entsorgung • Entwässerung • Grün • Straßen			
Projekt		Sanierung Schlämmentwässerung Kläranlage Rheine Nord			
Planinhalt		R&I Schlämmentwässerung Zentrifuge 1, Schlamm-Silo, Fahrzeugwaage			
Zeichnungsnummer Auftraggeber:		218101_6018_0_R&I			

		Beauftragter: 21.08.2026			
		Gezeichnet: 21.08.2026			
		Geprüft: 21.08.2026			
		Mittels: ohne			
		Anlage:			