


Legende

Kennbuchstaben für Apparate, Maschinen, Geräte (nach DIN EN ISO 10628)
Kennbuchstaben für Armaturen (nach DIN EN ISO 10628)
Kennbuchstaben für MSR-Technik (nach DIN EN 62424)

Schlamm
Trübwasser
Brauchwasser
Polymer
Luft
Sonstige Medien
Verfahrenseinheit

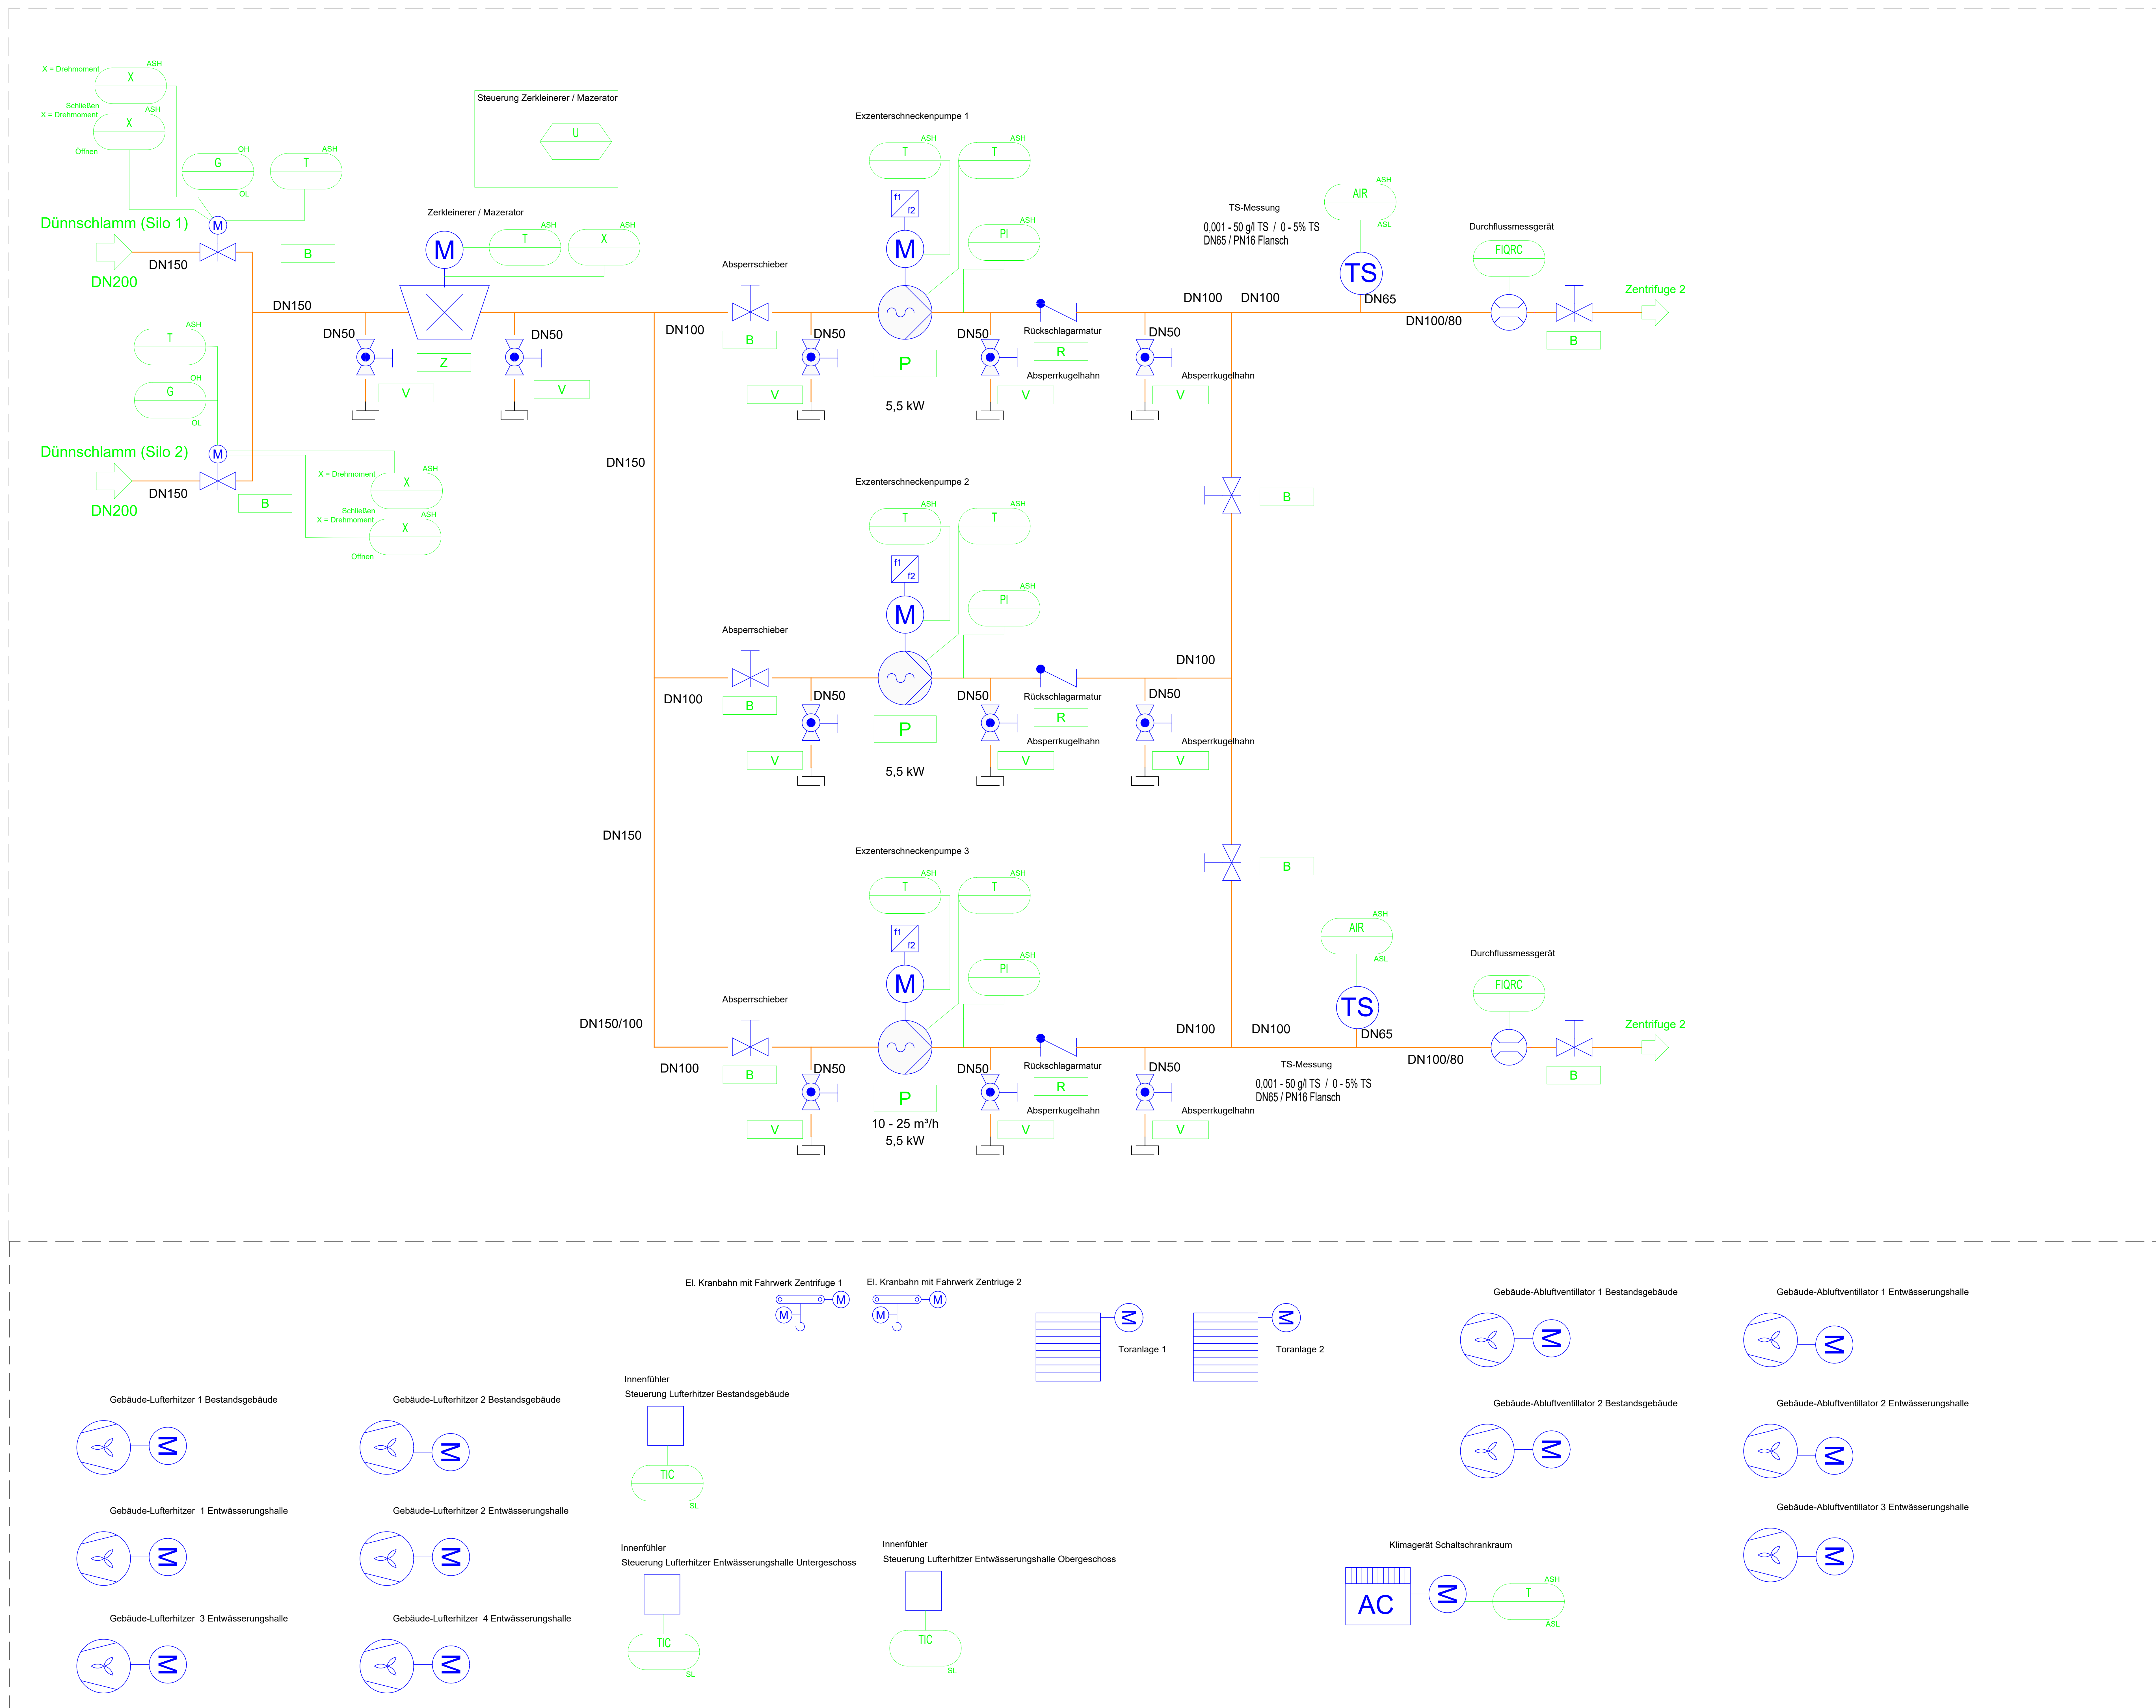

Gilt nur für die Ausschreibung

0	Planung				
Index	Änderungen			Name	Datum
Der Auftraggeber:					
Technischer Betrieb Rheine					
Datum	Name	Name	21.08.2026	gel	gel
Datum	Name	Name	Datum	Name	Name
Auftraggeber					
		TBR Technische Betriebe Rheine		Am Bauhof 2 - 16	
		Entsorgung • Entwässerung • Grün • Straßen		49431 Rheine	
				Tel.: 05971/95648-716	
				Fax: 05971/95648-508	
				E-Mail: kontakt@tbr-rheine.de	
Projekt					
Sanierung Schlammabwasserung Kläranlage Rheine Nord					
Ausführungsplanung					
Planinhalt					
R&I Schlammabwasserung					
Dünnschlammumpen und Gebäudetechnik					
Zeichnungsnummer Auftraggeber:					

			218101_6021_0_R&I		
			Datum	Name	
Bearbeitet:			21.08.2026		
Gezeichnet:			21.08.2026		
Geprüft:			21.08.2026		
Mittels:			ohne		
			Format:	-----	
			Anlage:	-----	