


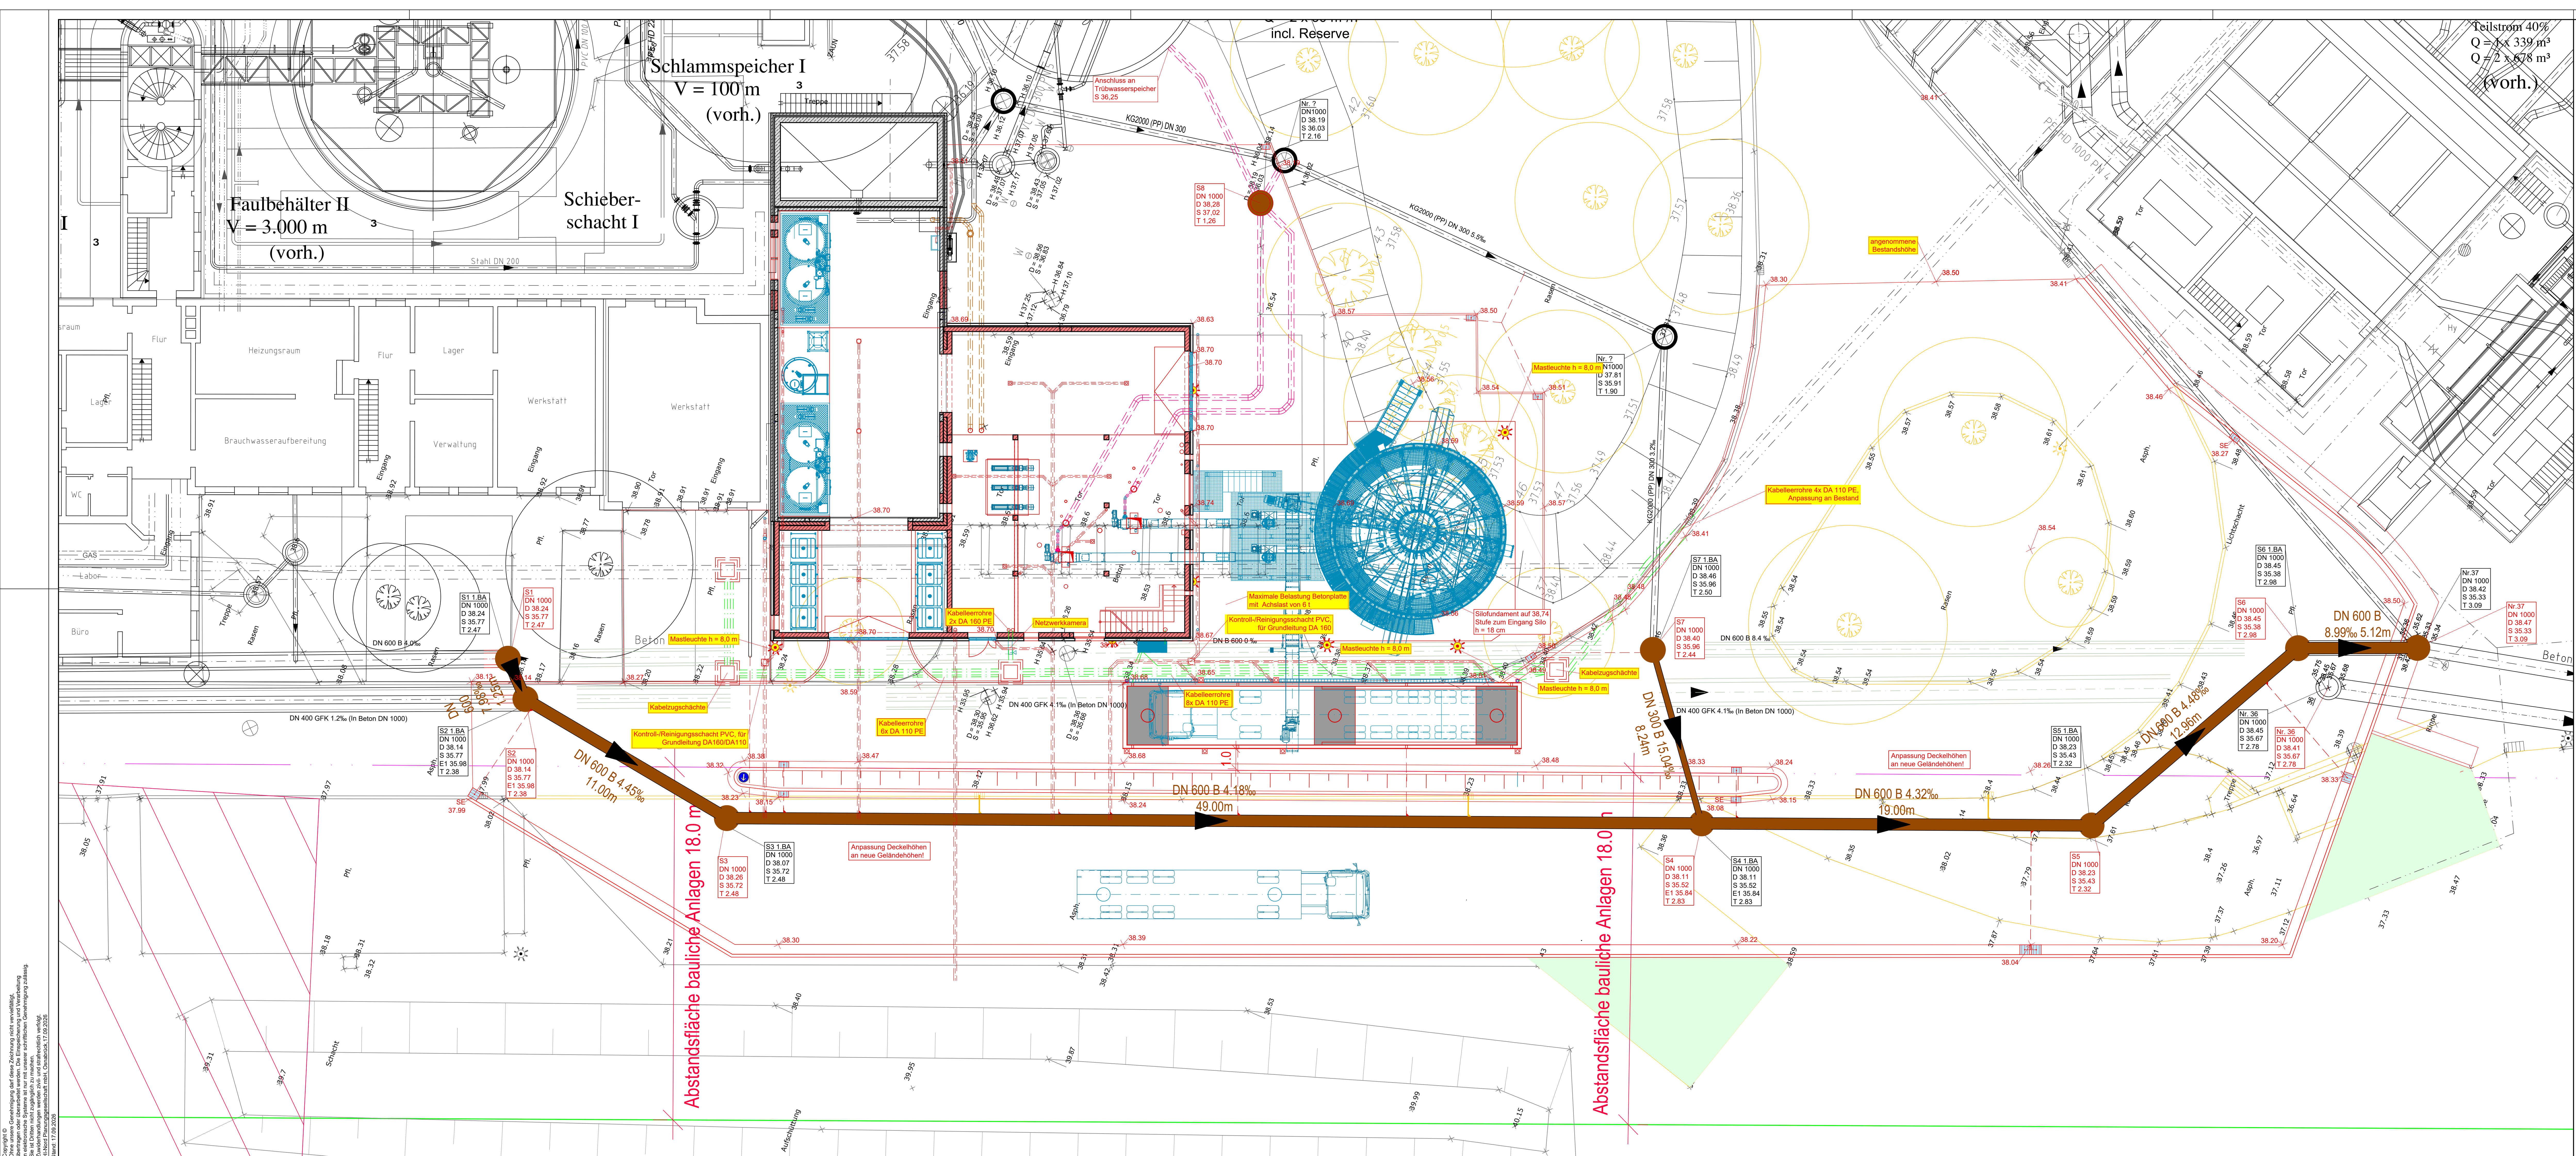

Legende

Kanal Planung

Kanal Bestand

Kanal Abbruch

Kanal verdrämmt

Dünnschlamm

Zentral / Trubwasser

Kabelleerrohr/ Strom

Straßeneinlauf 50/30 geplant/vorhanden

Straßeneinlauf 50/50 geplant/vorhanden

0		Planungsaussage		17.09.26	
Index	Änderungen			Name	Datum
Der Auftraggeber:		Technischer Betrieb Rheine			
Datum	Name	Name	Name	Datum	get. Name
Auftraggeber		TBR Technische Betriebe Rheine		Am Bauhof 2 - 16 48431 Rheine Tel.: 05971/9548-716 Fax: 05971/9545-508 E-Mail: kontakt@tbr-rheine.de	
Projekt		Sanierung Schlamm-entwässerung Kläranlage Rheine Nord			
Planinhalt		Leitungsplan Lageplan			
Zeichnungsnummer Auftraggeber:		218101_6002_0_LP			
		Datum		Name	
		Bearbeitet:		17.09.2026	
		Gezeichnet:		17.09.2026	
		Geprüft:		17.09.2026	
		Maßstab:		Format: -	
				Anlage: -	

Gilt nur für die Ausschreibung

1 : 100

