


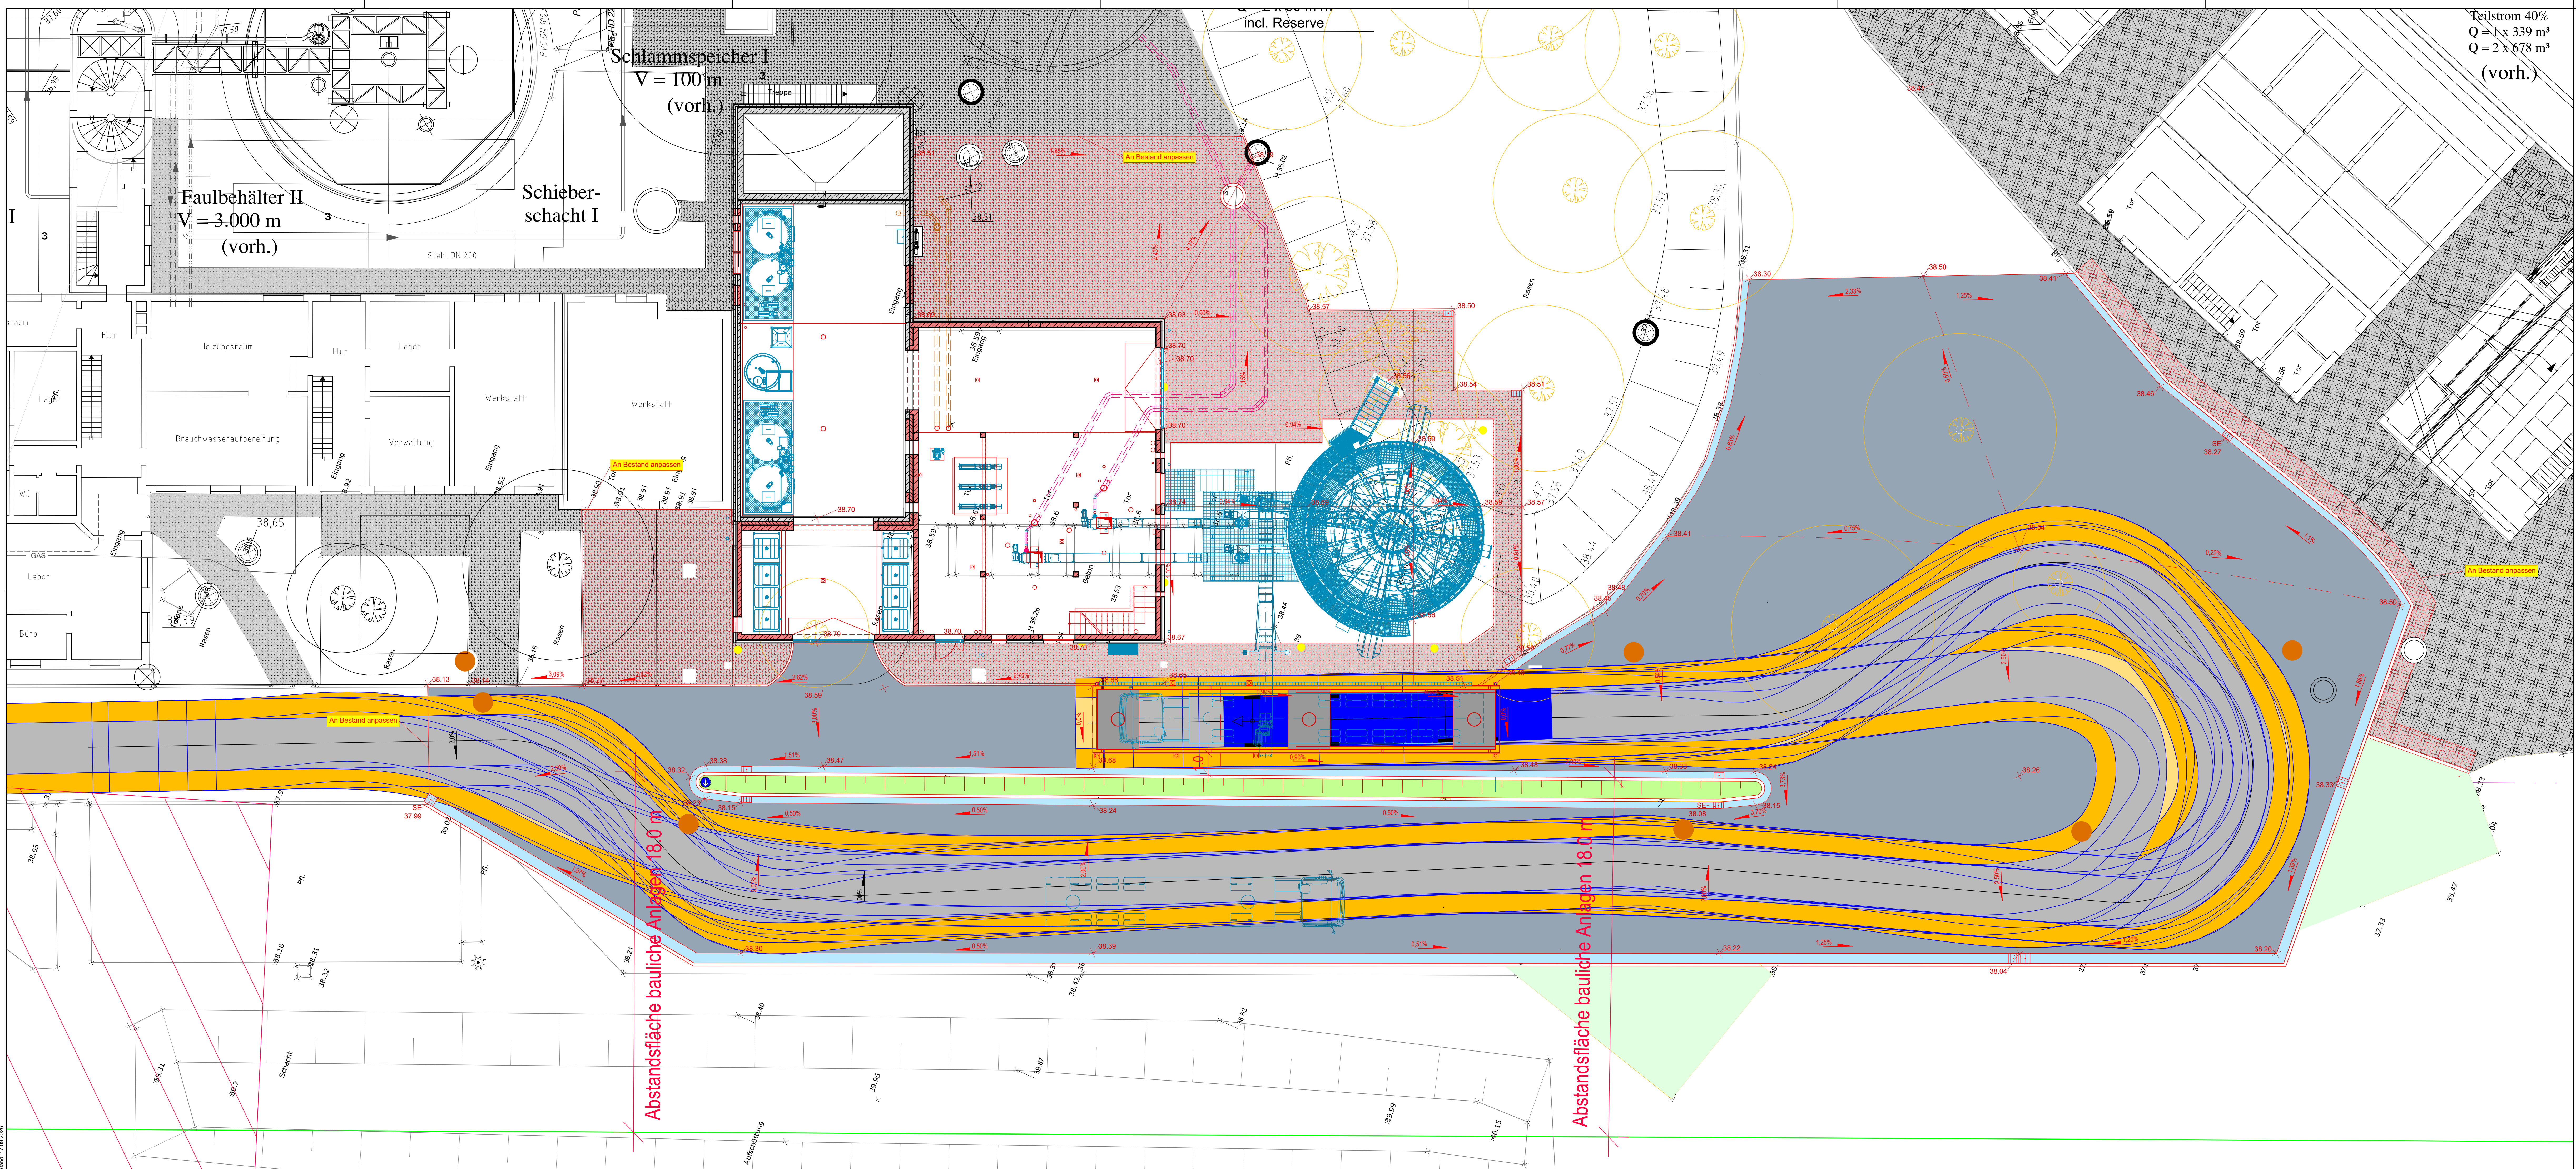

Legende

Oberflächen Planung

	Asphalt Deckschicht		Straßeneinlauf 50/30 geplant/vorhanden
	Pflaster grau		Straßeneinlauf 50/50 geplant/vorhanden
	Pflanzbeet		
	Grünfläche		
	Entwässerungsrinne		

Bewegungsspielraum = 1m

Überfahrende Fläche Lastzug

Bewegungsspielraum = 1m

Sattelzug:
Länge = 16,50 m
Wendekreisradius = 7,90m

Gilt nur für die Ausschreibung

0 Planausgabe		17.09.26	
Index	Änderungen	Name	Datum
Der Auftraggeber: Technischer Betrieb Rheine			
Datum	Name	Name	Datum
Auftraggeber: TBR Technische Betriebe Rheine Entsorgung • Entwässerung • Grün • Straßen		Am Bauhof 2 - 16 48431 Rheine Tel.: 05971/9548-716 Fax: 05971/9545-508 E-Mail: kontakt@tbr-rheine.de	
Projekt: Sanierung Schlamm-entwässerung Kläranlage Rheine Nord Ausführungsplanung			
Planinhalt: Fahrkurve Sattelzug Lageplan			
Zeichnungsnummer Auftraggeber: -----		218101_6004_0_LP	
		Datum	Name
		Gezeichnet:	17.09.2026
		Gedruckt:	17.09.2026
		Maßstab:	Format: -----
			Anlage: -----
		1 : 100	

Copyright © 2026 TBR Technische Betriebe Rheine
Alle Rechte vorbehalten. Nachdruck, Vervielfältigung und Verbreitung, auch auszugsweise, ist ohne schriftliche Genehmigung der TBR Technische Betriebe Rheine.
Dieses Dokument ist Eigentum der TBR Technische Betriebe Rheine. Es ist nicht für die Weitergabe an Dritte bestimmt.
Stand: 17.09.2026