
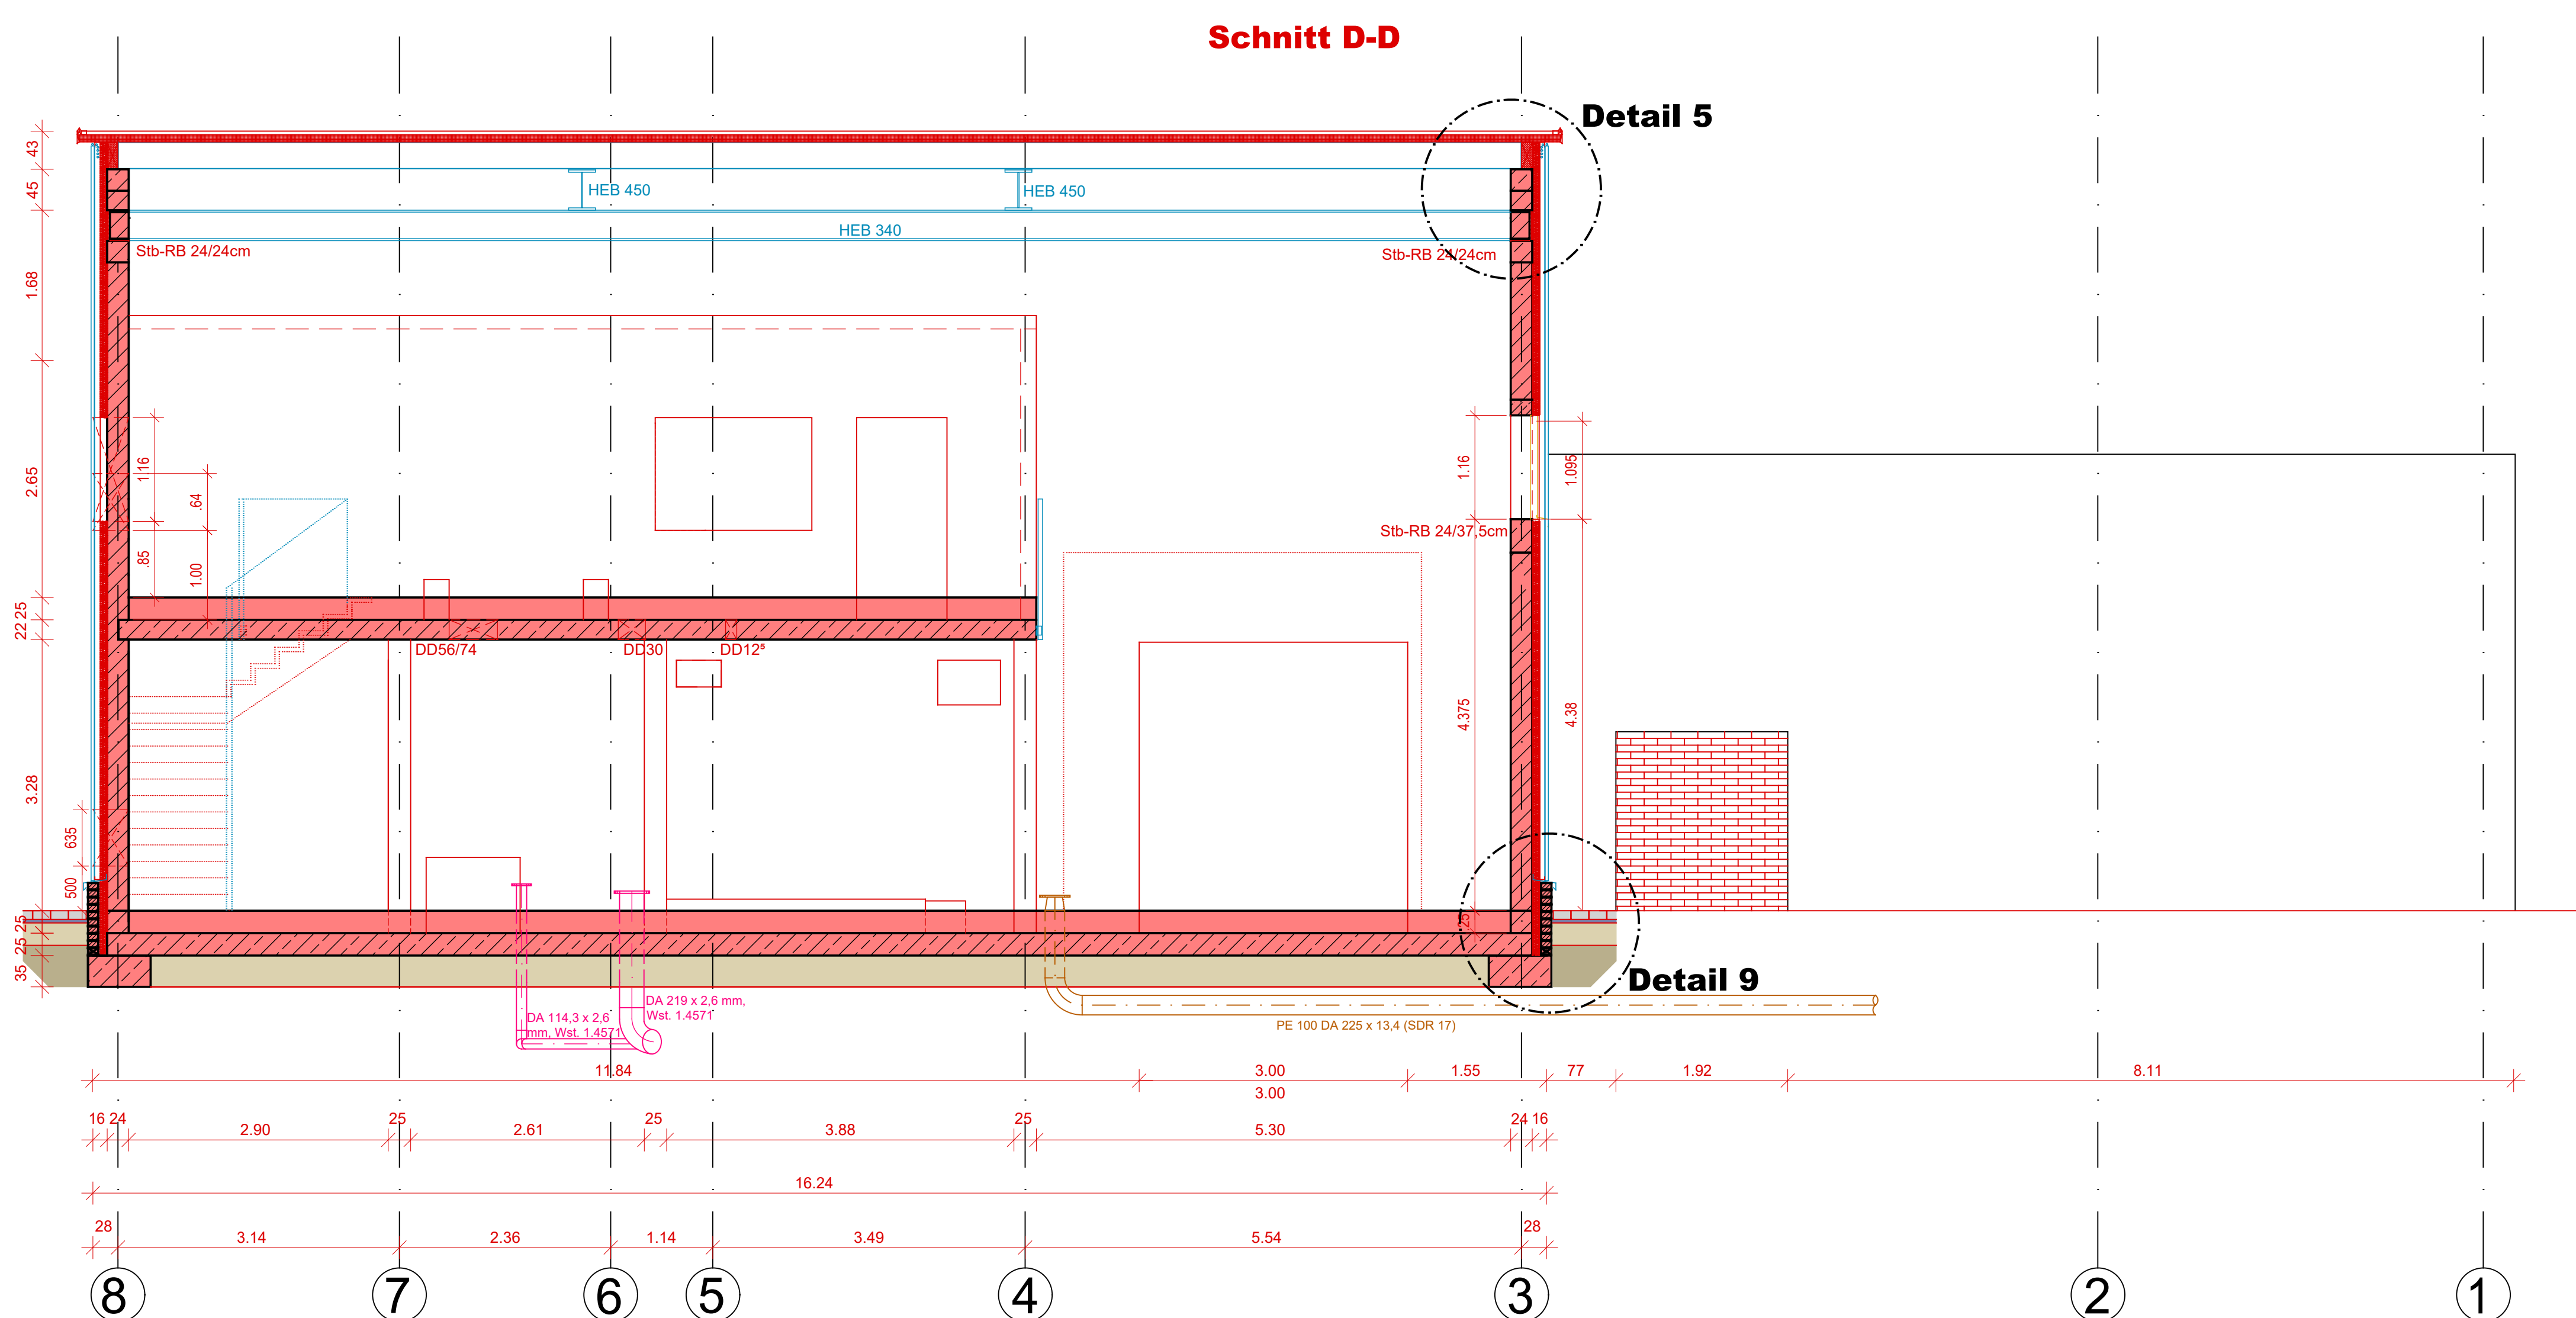
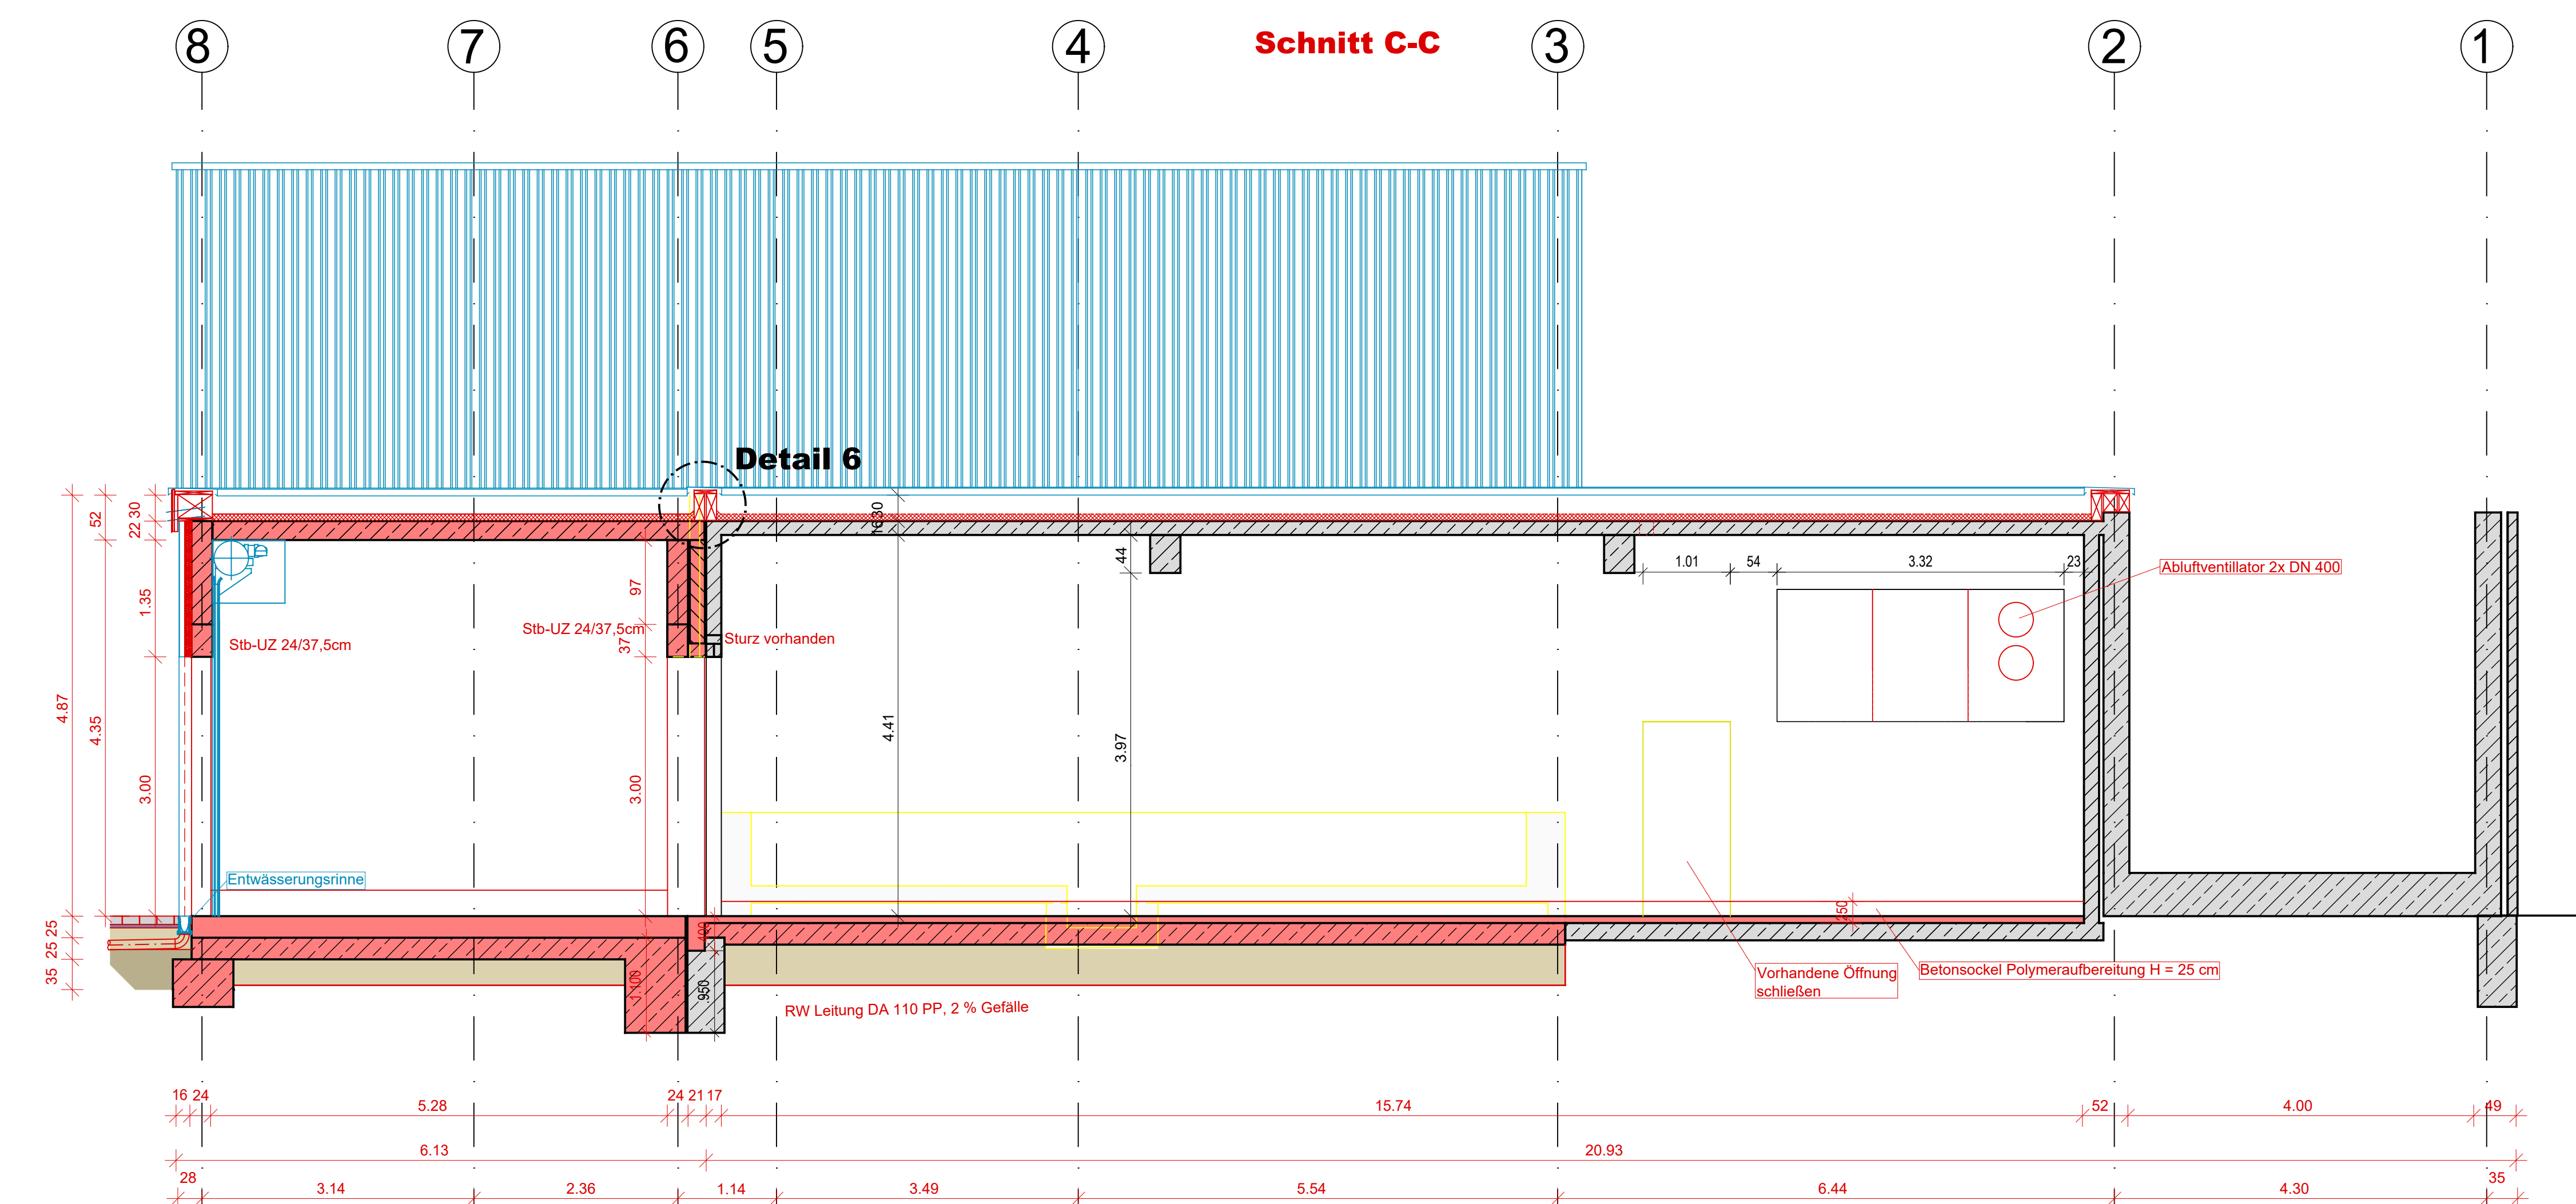
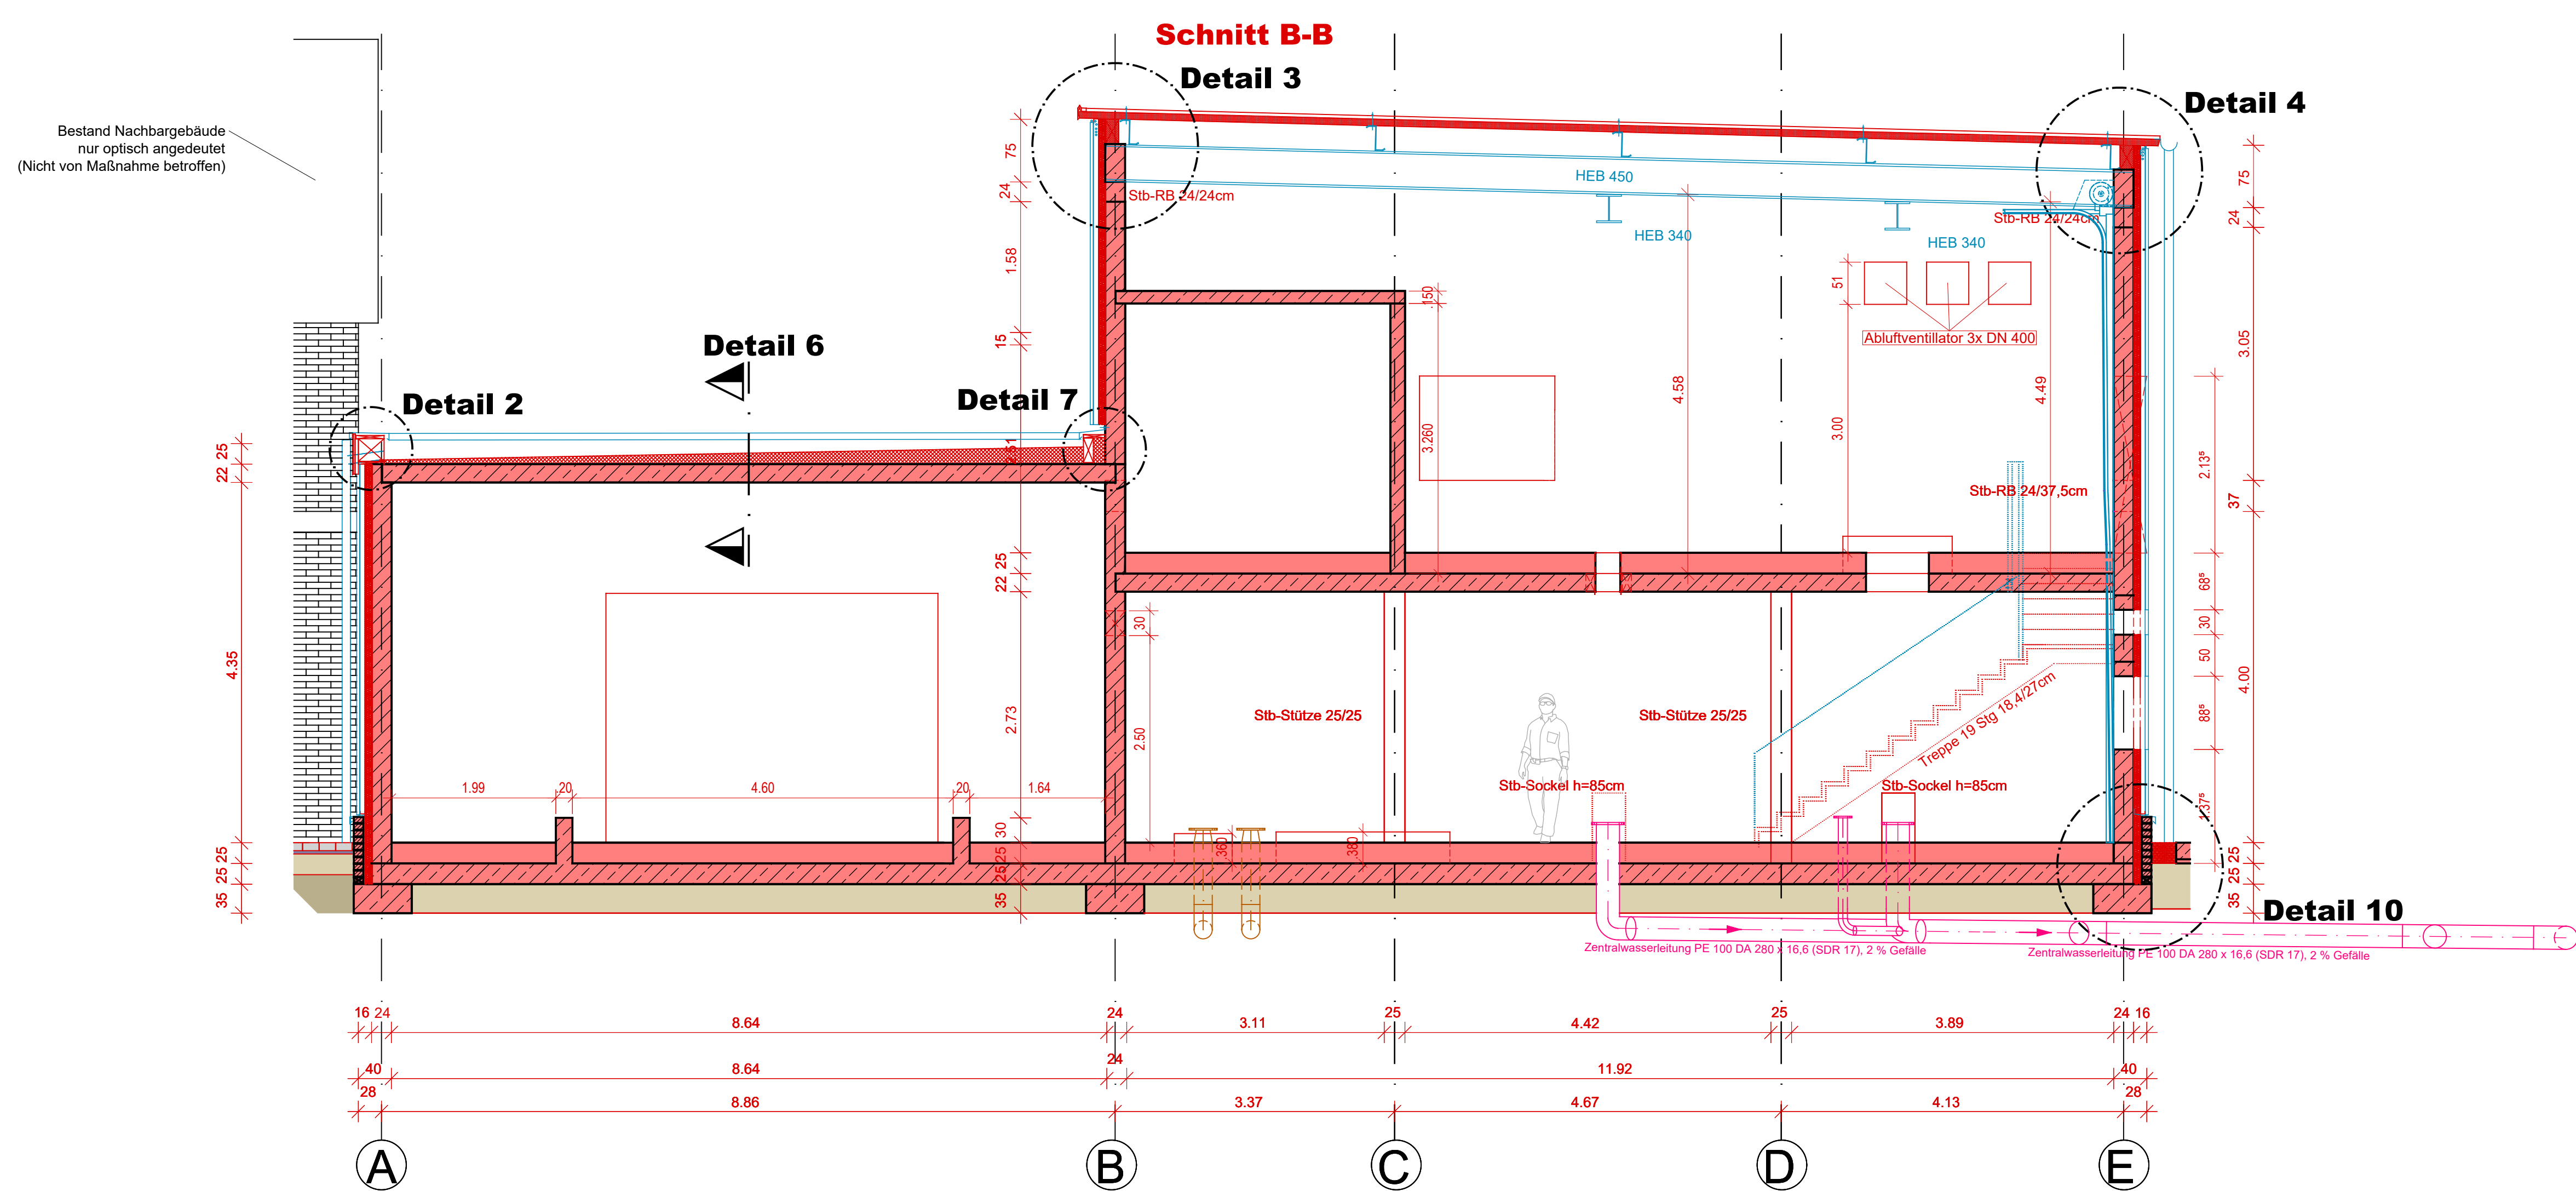


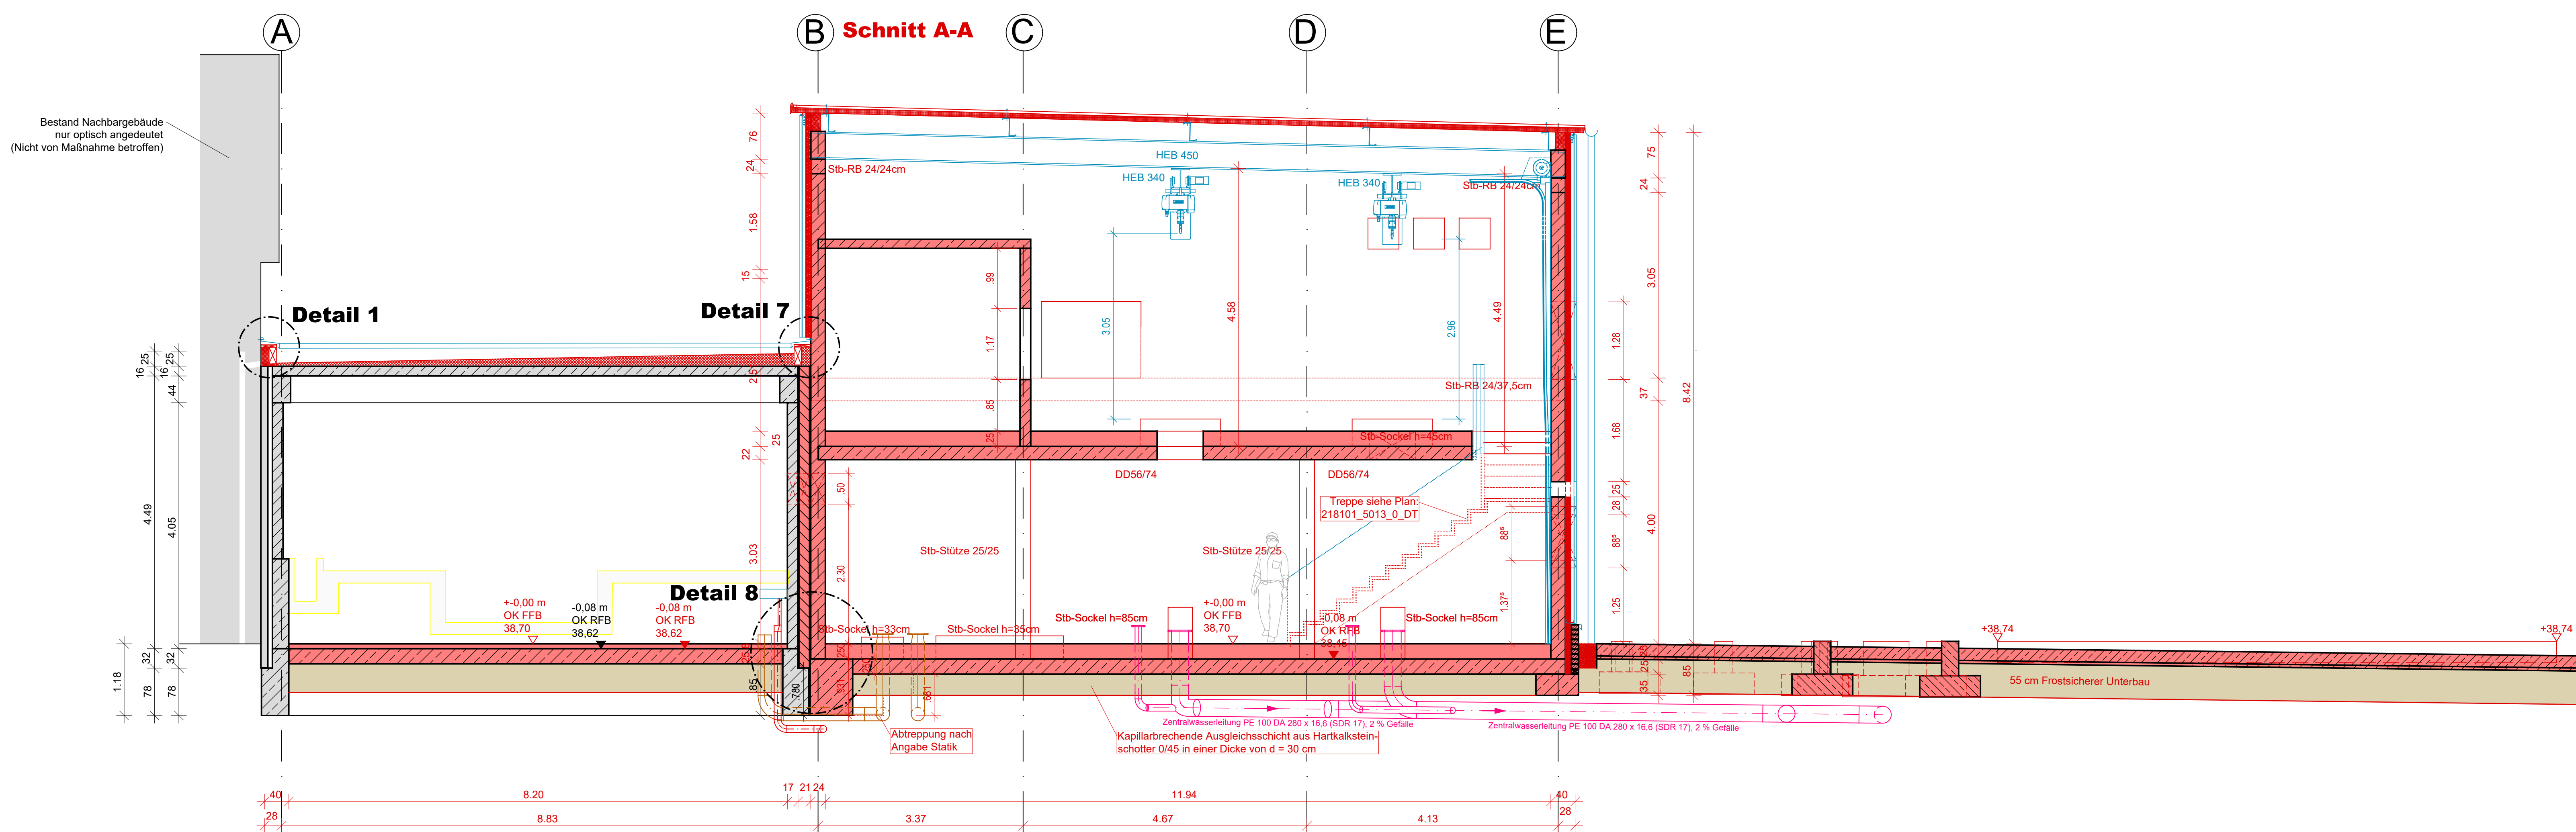

- ### Legende

- | | | |
|---|---|---|
|  |  | Bestand |
|  |  | Planung Bautechnik |
|  | | Planung Maschinentechnik/ technische Ausrüstung |
|  | | Planung EMSR-Technik |
|  | | Abbruch |

Festlegung Lage der Decken- und Sohldurchdringungen nach Werkplanung Los Maschinentechnik.

Bezugspunkt für Höhenangaben ist OK FFB BRH = OKFFB bis OKF Brüstung
Die Ausführungsplanung Rohbau ist nur in Verbindung mit den statischen Schal- und Bewehrungsplänen gültig.
Alle Maße sind am Bau zu prüfen. Für die Maßhaltigkeit bleibt der AN allein verantwortlich.

Gilt nur für die Ausschreibung

[illegible]

Copyright ©
Alle unsere Genehmigungen darf diese Zeichnung nicht vervielfältigt,
übertragen oder überarbeitet werden. Die Einspeicherung und Verarbeitung
in elektronische Systeme ist nur mit unserer schriftlichen Genehmigung zulässig.
Die Rechte sind Dritten nicht zugänglich zu machen.

Zusammenfassung:
Zurückhandlungen werden zwl- und strafrechtlich verfolgt.
© 1987 Nord-Panorama-Gesellschaft mbH, Ostwiesbaden, 17.09.2026