

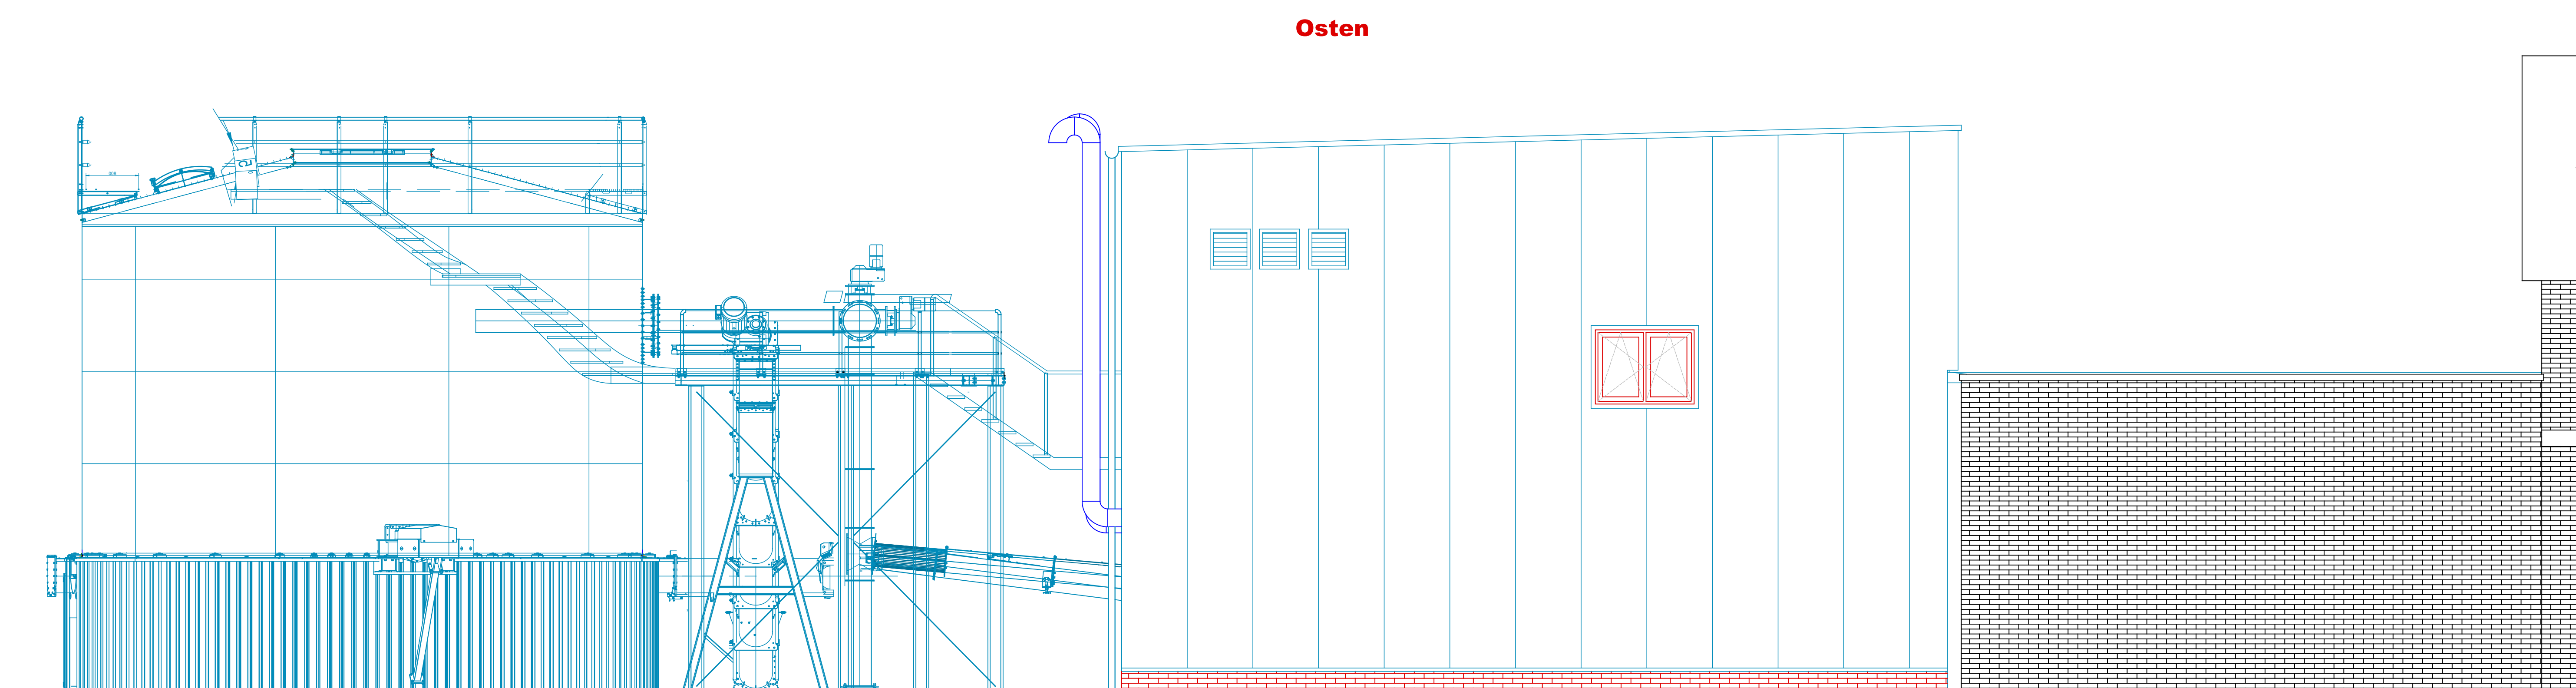
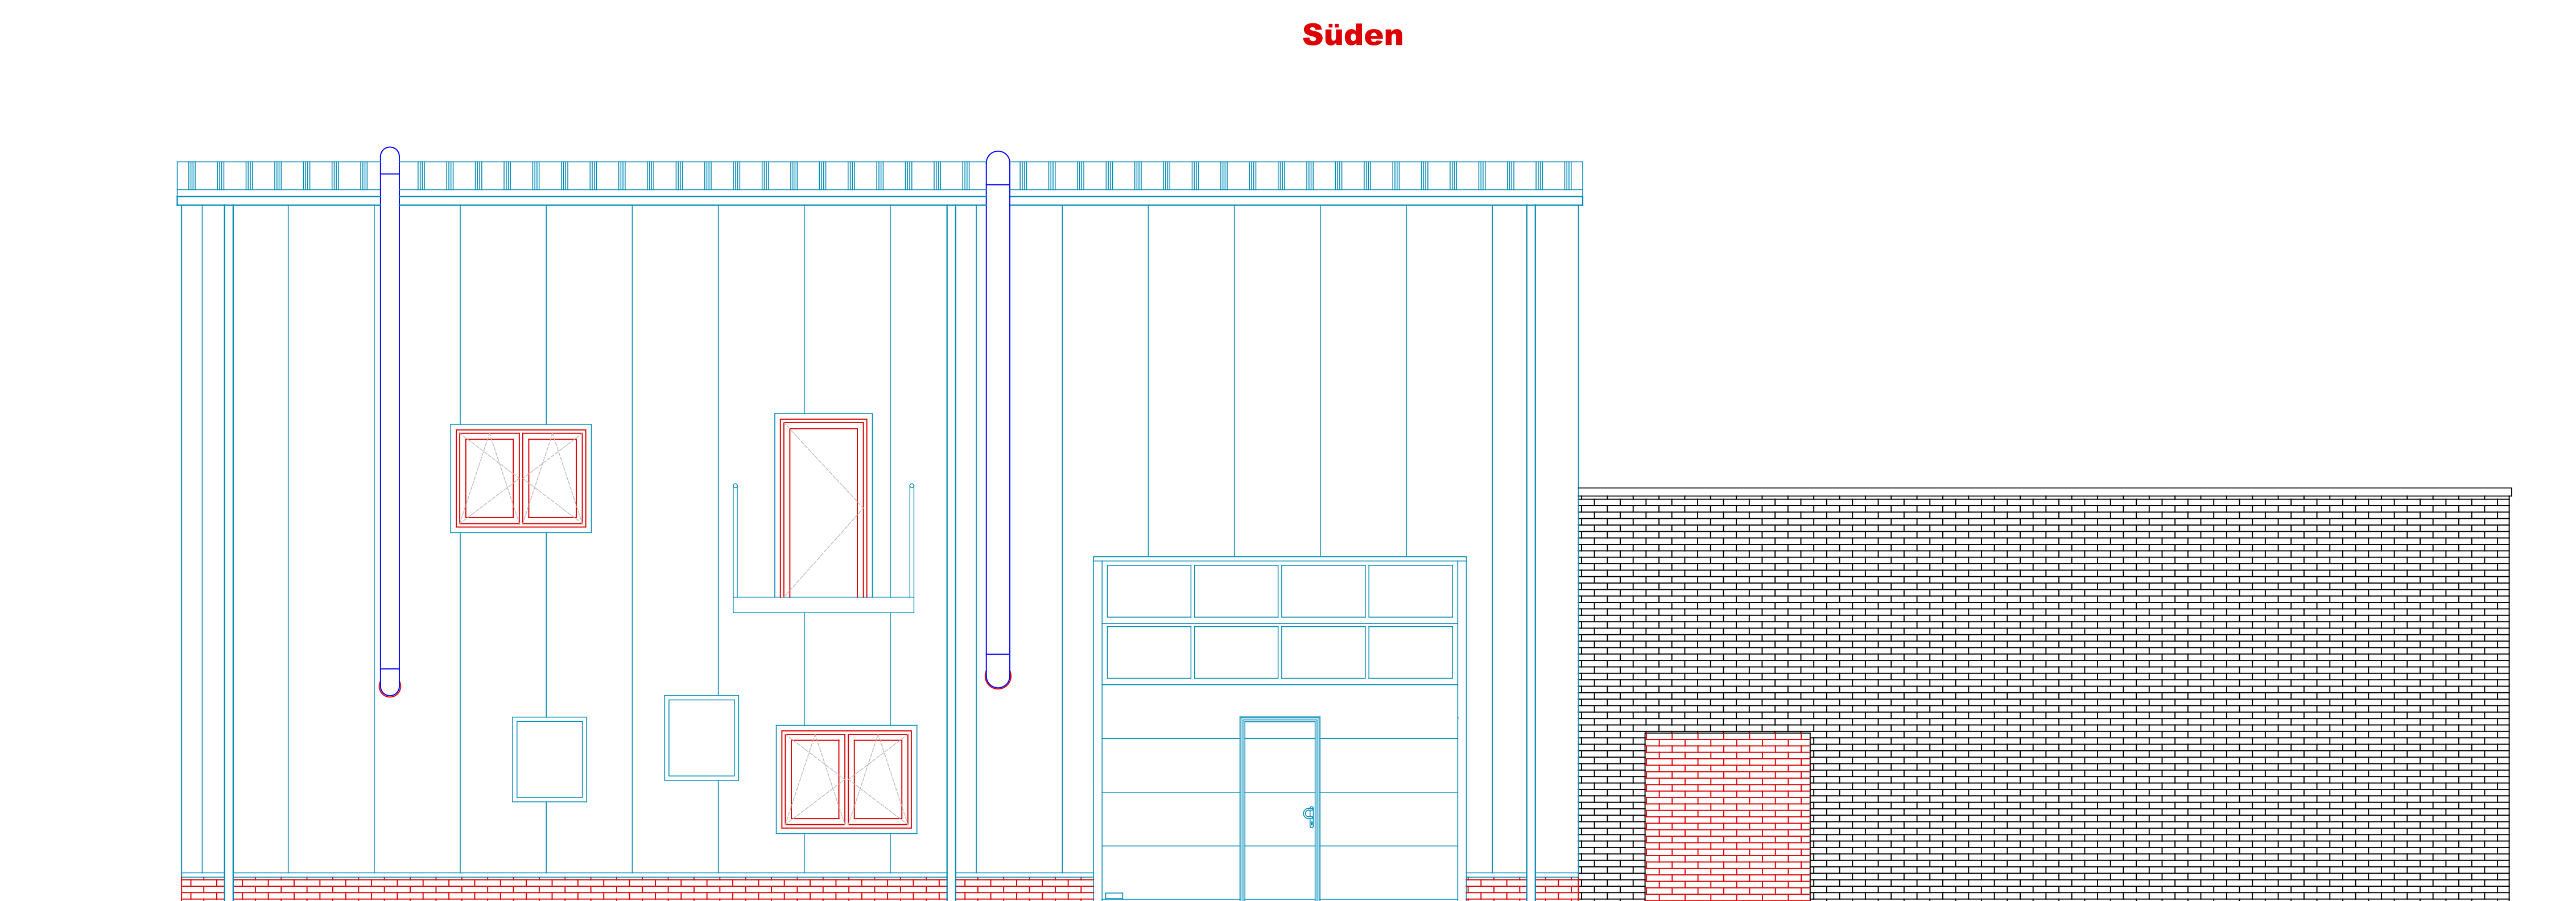


Copyright © Genehmigung der Zeichnung ist erforderlich.  
Veränderungen der Zeichnung sind nur nach Genehmigung des Auftraggebers zulässig.  
Die Zeichnung ist Eigentum des Auftraggebers und darf nicht ohne schriftliche Genehmigung weitergegeben werden.  
Zur Ausführung ist das Projekt in der Ausführung zu berücksichtigen.  
Abdruck ist ohne Genehmigung des Auftraggebers nicht zulässig.  
Datum: 17.09.2025

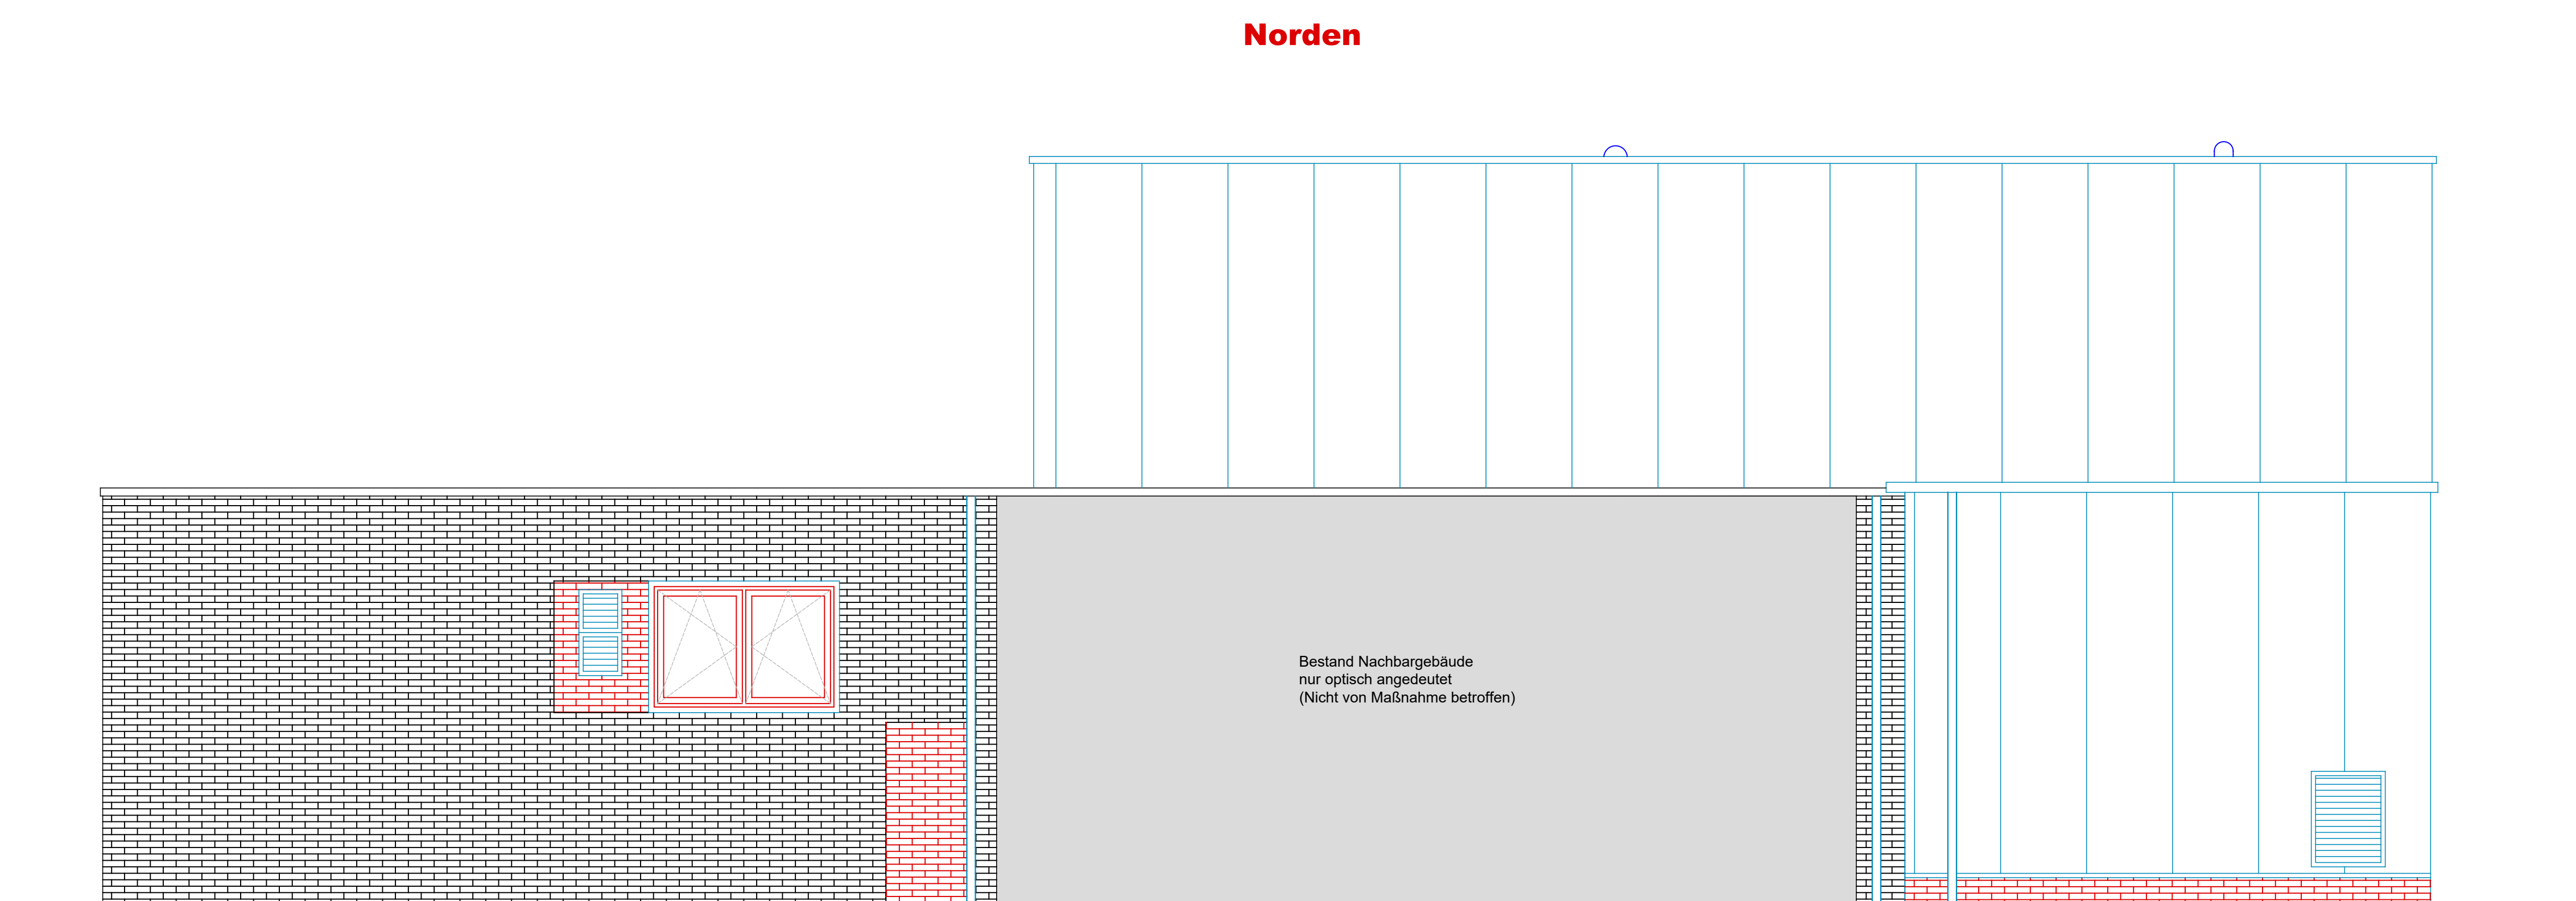

Bestand Nachbargebäude  
nur optisch angedeutet  
(Nicht von Maßnahme betroffen)

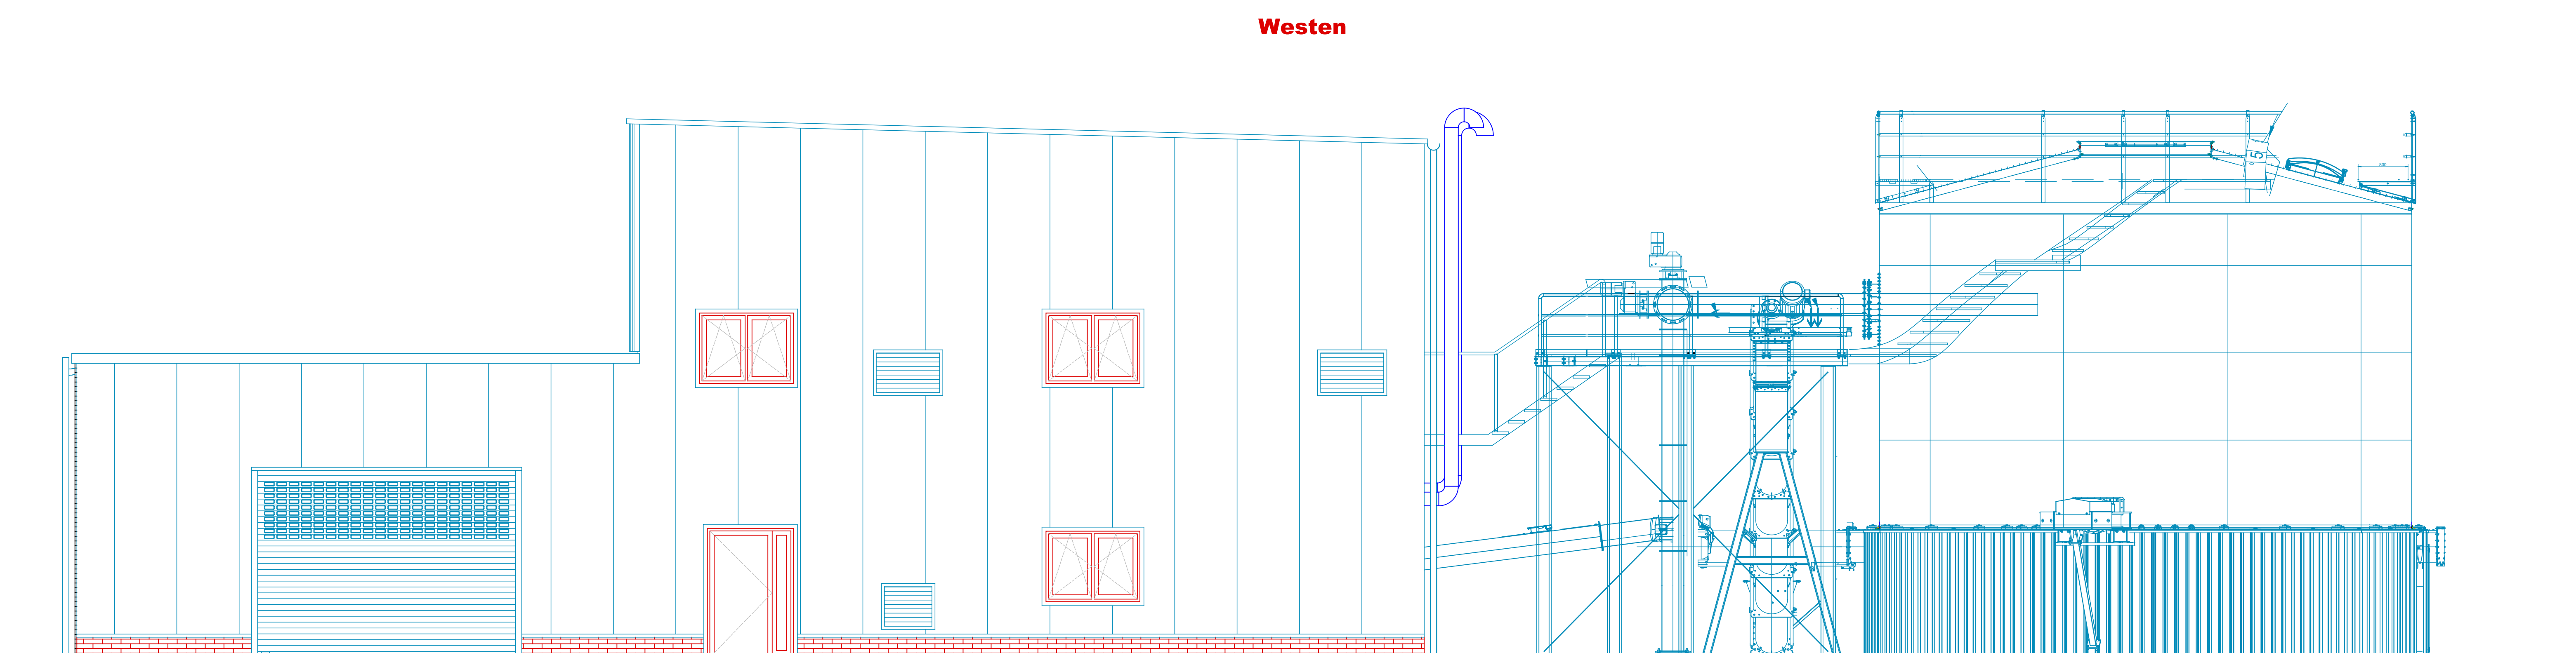

- Legende**
- Bestand
  - Planung Bautechnik
  - Planung Maschinentchnik/ technische Ausrüstung
  - Planung EMSR-Technik
  - Abbruch

**Gilt nur für die Ausschreibung**

|                                |            |   |         |          |  |
|--------------------------------|------------|---|---------|----------|--|
| 0                              |            | Planungsphase                                                                                                  |         | 17.09.25 |  |
| Index                          | Änderungen | Name   | Datum   |          |  |
| Der Auftraggeber:              |            | Technischer Betrieb Rheine                                                                                     |         |          |  |
| Auftraggeber                   |            | Am Bauhof 2 - 16<br>48431 Rheine<br>Tel.: 05971 9545-716<br>Fax: 05971 9545-508<br>E-Mail: kontakt@tbrheine.de |         |          |  |
| Projekt                        |            | Sanierung Schlämmentwässerung Kläranlage Rheine Nord                                                           |         |          |  |
| Planinhalt                     |            | Neubau und Umbauarbeiten Schlämmentwässerung<br>Ansichten                                                      |         |          |  |
| Zeichnungsnummer Auftraggeber: |            | 218101_6014_0_BW                                                                                               |         |          |  |
| Bearbeitet:                    |            | Datum   | Name    |          |  |
| Gezeichnet:                    |            | 17.09.2025   |         |          |  |
| Geprüft:                       |            | 17.09.2025   |         |          |  |
| Maßstab:                       |            | 1 : 50   | Format: | A4       |  |