



Grundriss Erdgeschoss


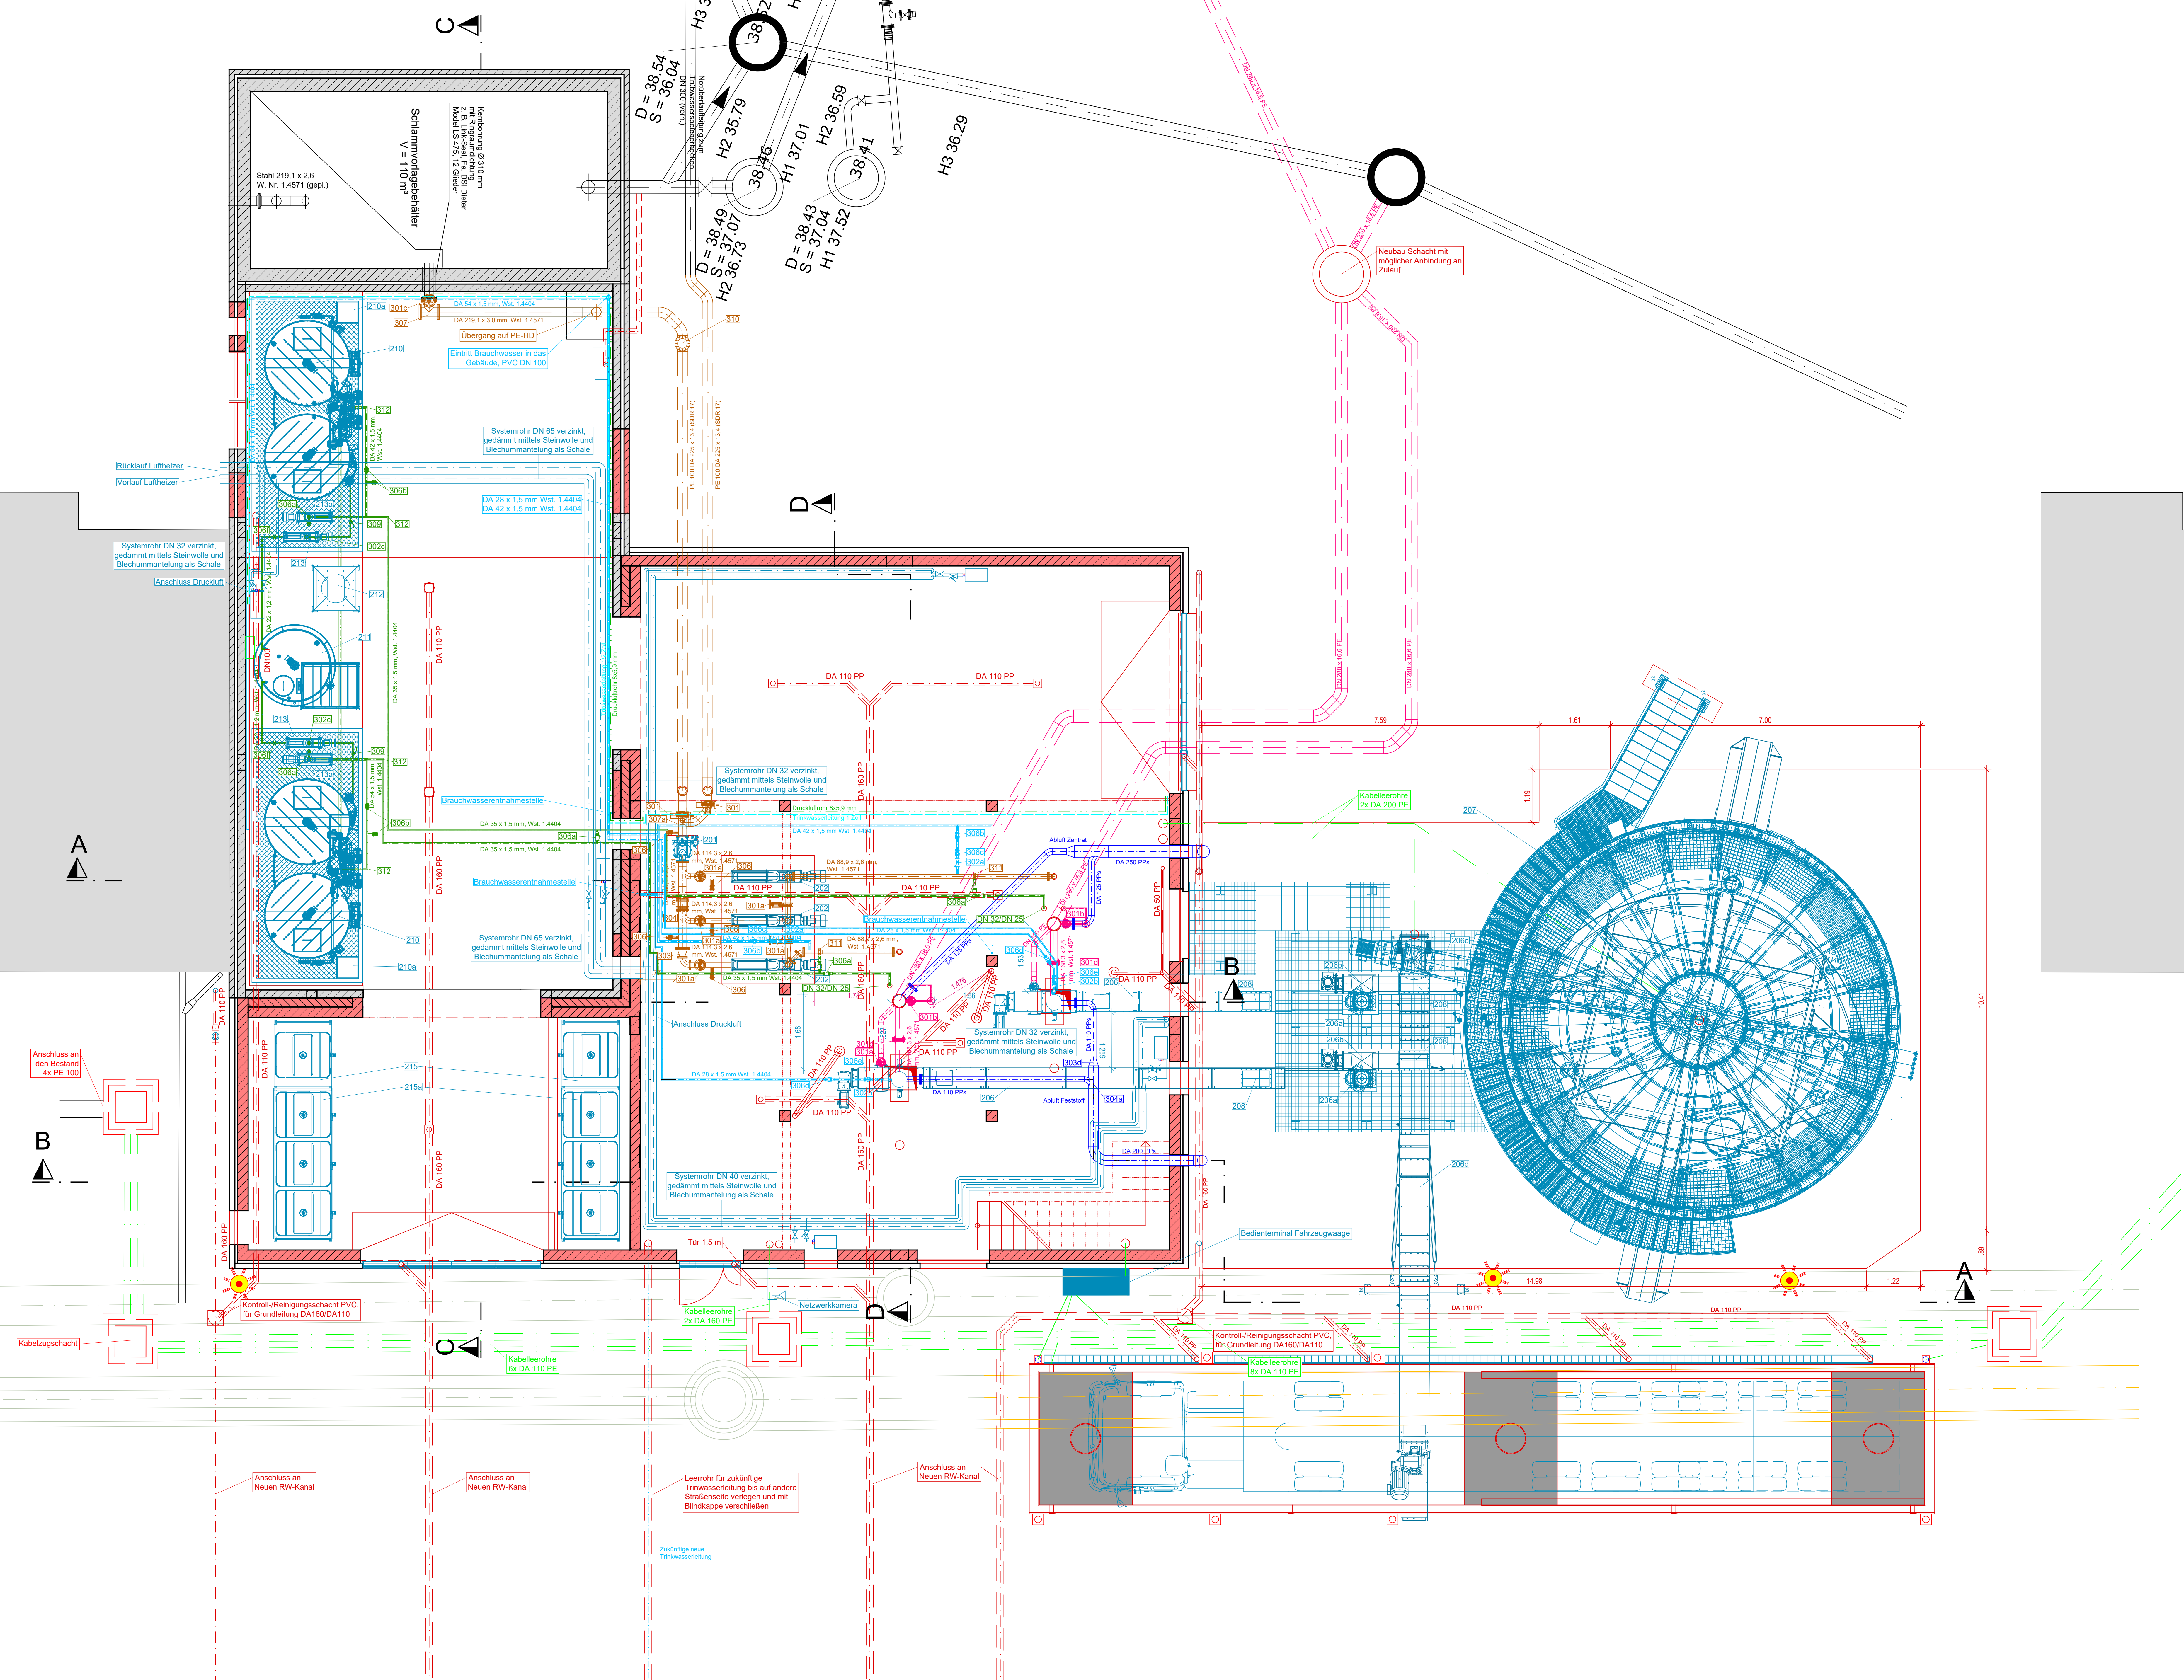


Grundriss Obergeschoss

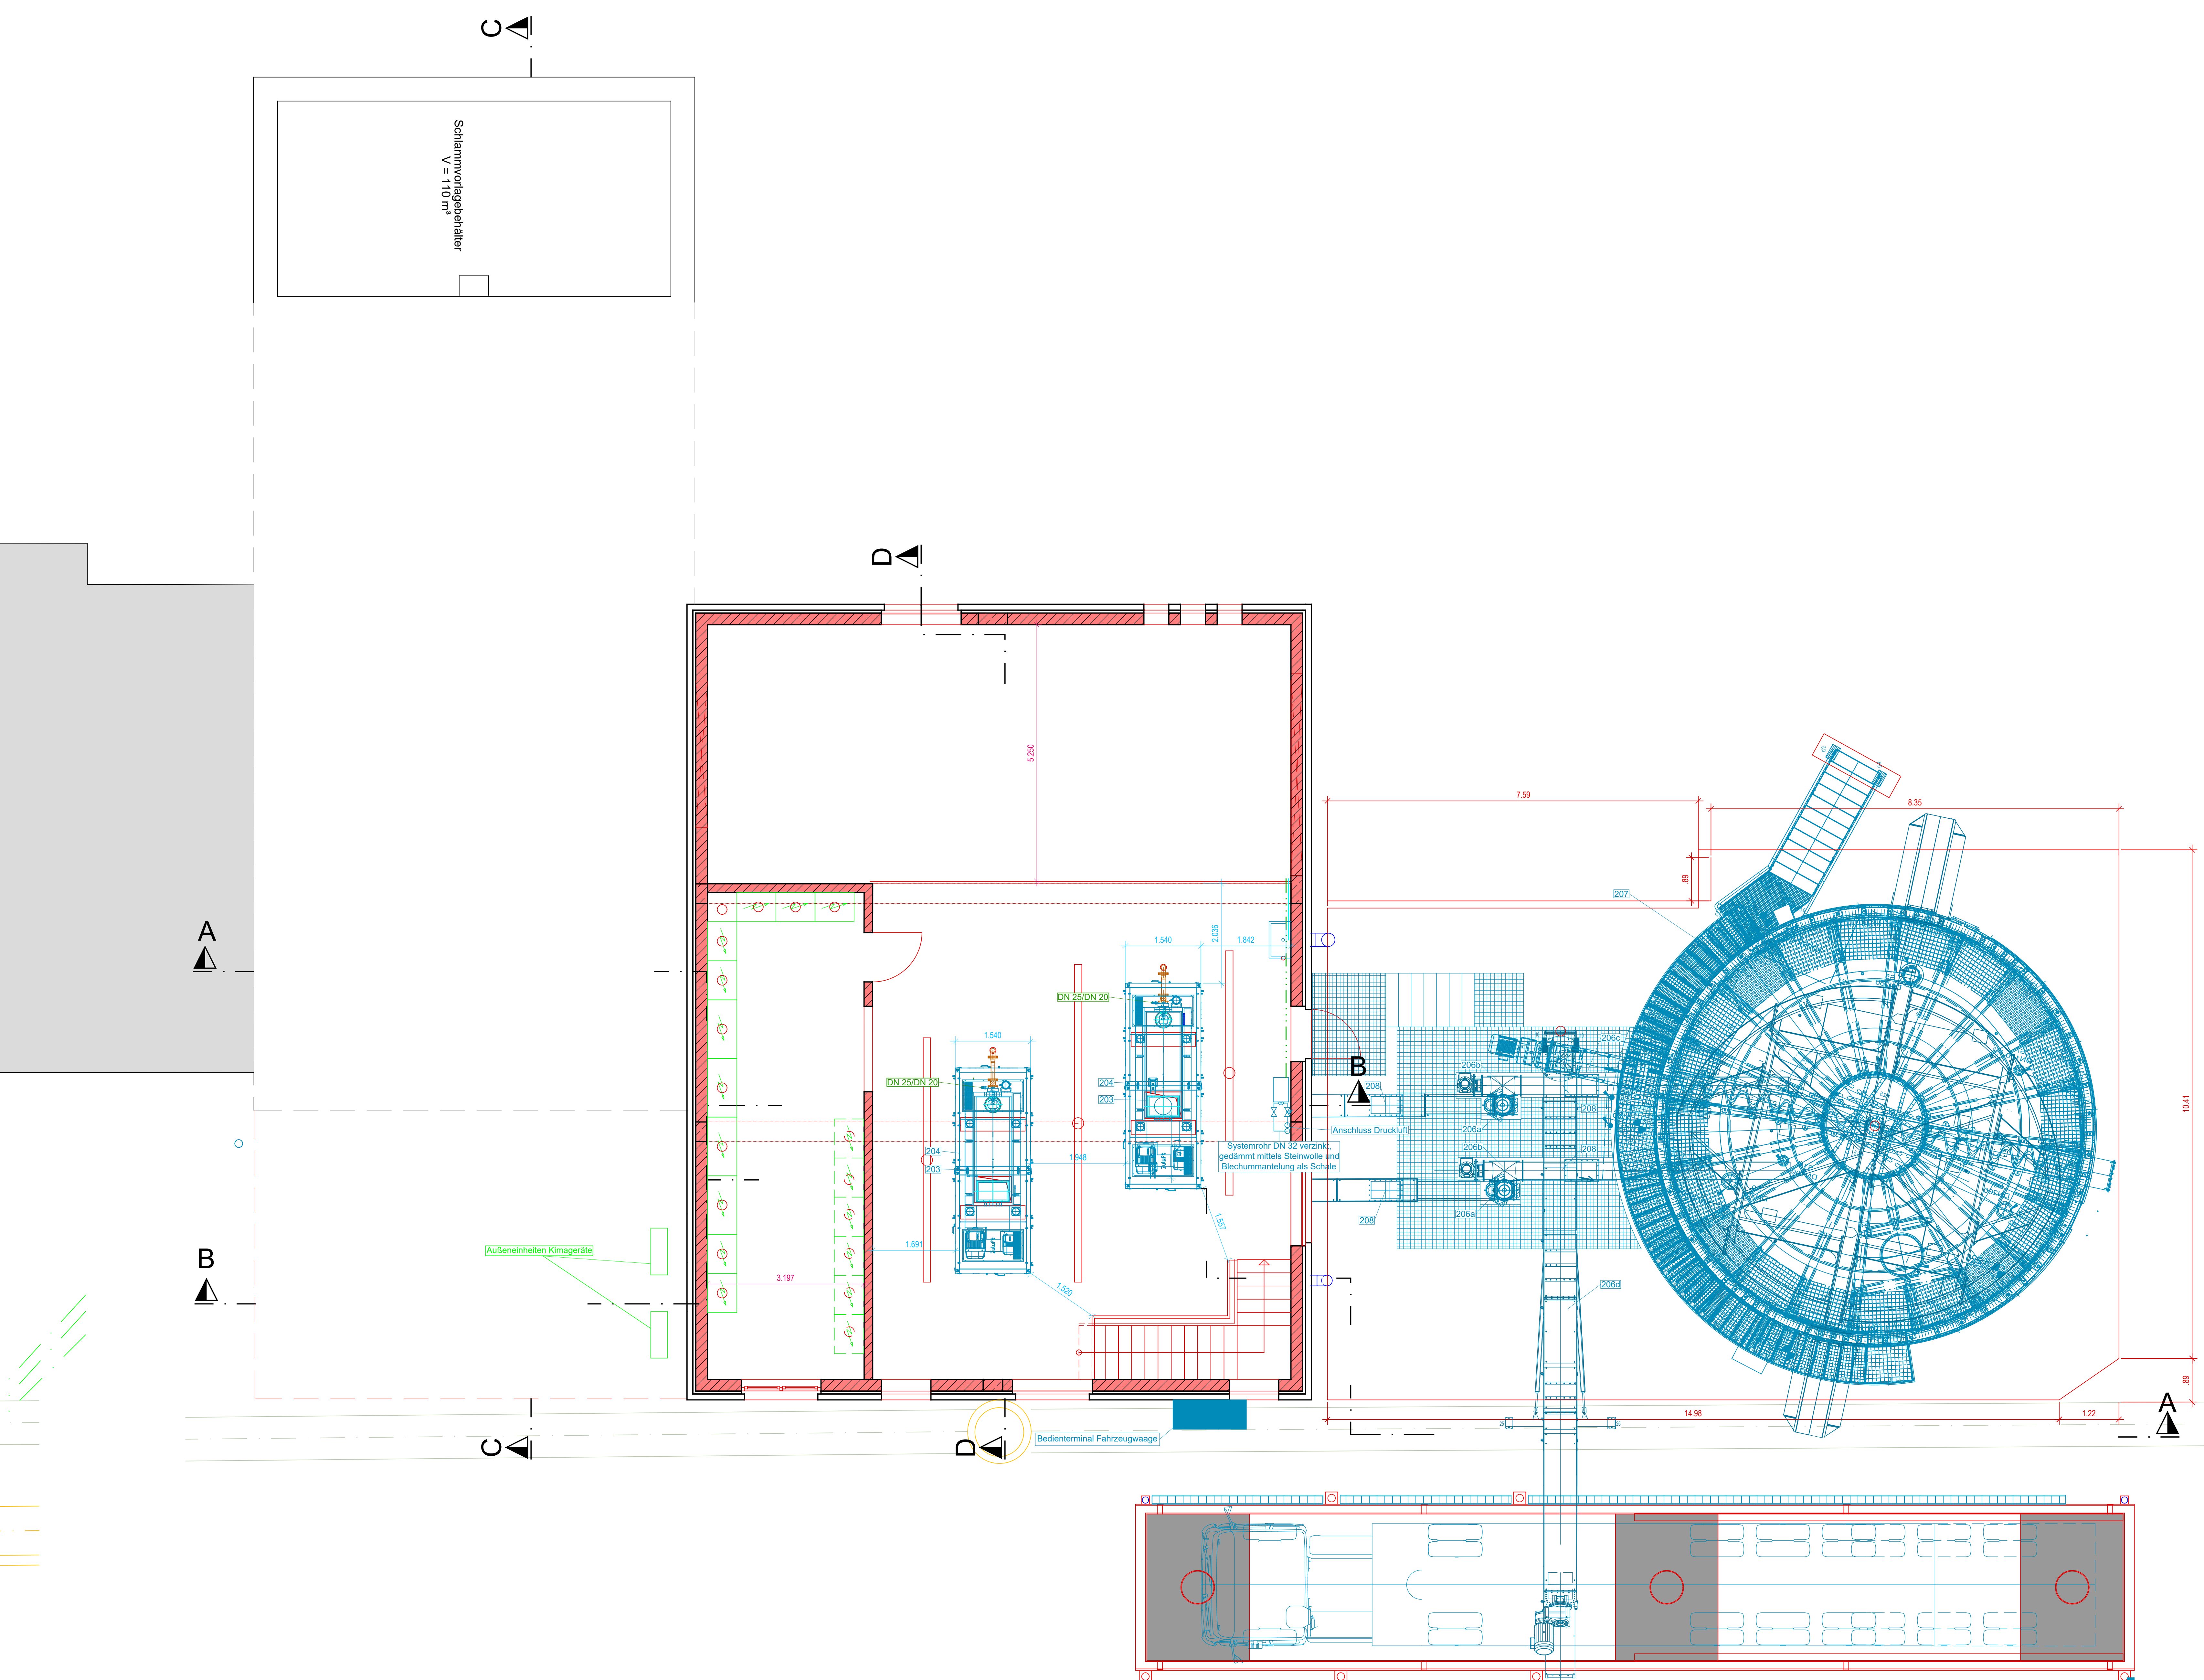

- | | |
|-----|--|

Legende

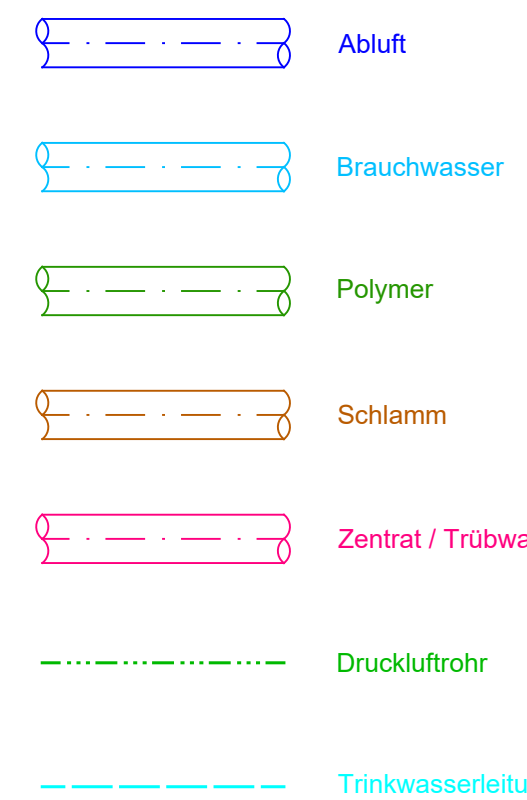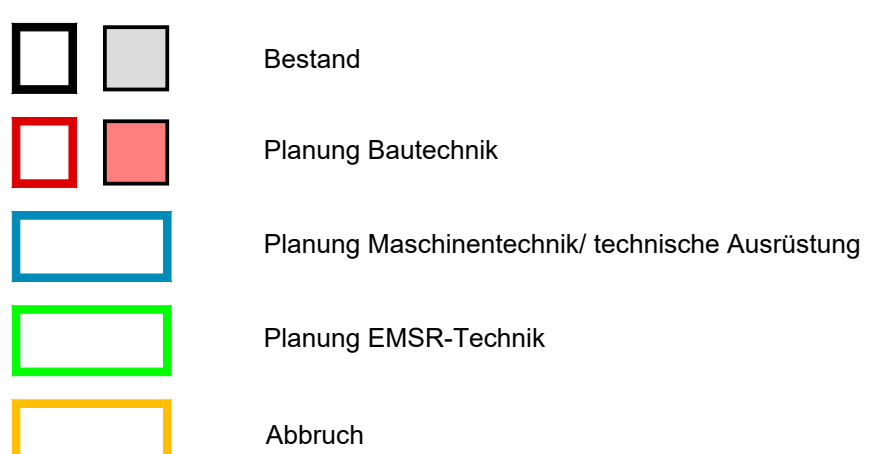

Festlegung Lage der Decken- und Sohlzuehrdungen nach Werkplanung Los Maschinentechnik.
Bezugspunkt für Höhenangaben ist OK FFB BRH = OKFFB bis OKF Brüstung.
Die Ausführungsplanung Rohbau ist nur in Verbindung mit den statischen Schal- und Bewehrungsplänen gültig.
Alle Maße sind am Bau zu prüfen. Für die Maßhaltigkeit bleibt der AN allein verantwortlich.

Gilt nur für die Ausschreibung

8	Planungsziele								17
Index	Änderungen							Name	Datum
Der Auftraggeber: Technische Betriebe Rheine									
Auftraggeber:									
 TBR Technische Betriebe Rheine Entsorgung • Entsorgungswasser • Grün- & Straßen						Am Bauhof 2 - 16 48471 Rheine Tel.: 05971/5554-10 Fax: 05971/5554-10 E-Mail: kontakt@tbreine.de			
Projekt:									
Sanierung Schlammtennawässerung Kläranlage Rheine Nord Ausführungslösung									
Planarbeit:									
Neubau und Umbauarbeiten Schlammtennwässerung - Grundrisse Bauwerksplan Maschinen- und Rohrleitungstechnik									
Zustimmungsurkunde Auftraggeber:									
-----						218101_6016_O_BW			
						Datum		Name	
						Bestellt: 17.09.2020			
						Genehmigt: 17.09.2020			
						Freigegeben: 17.09.2020			
Maßstab:						1 : 50		Fertig: -----	
Zeichner:						Architekt			