
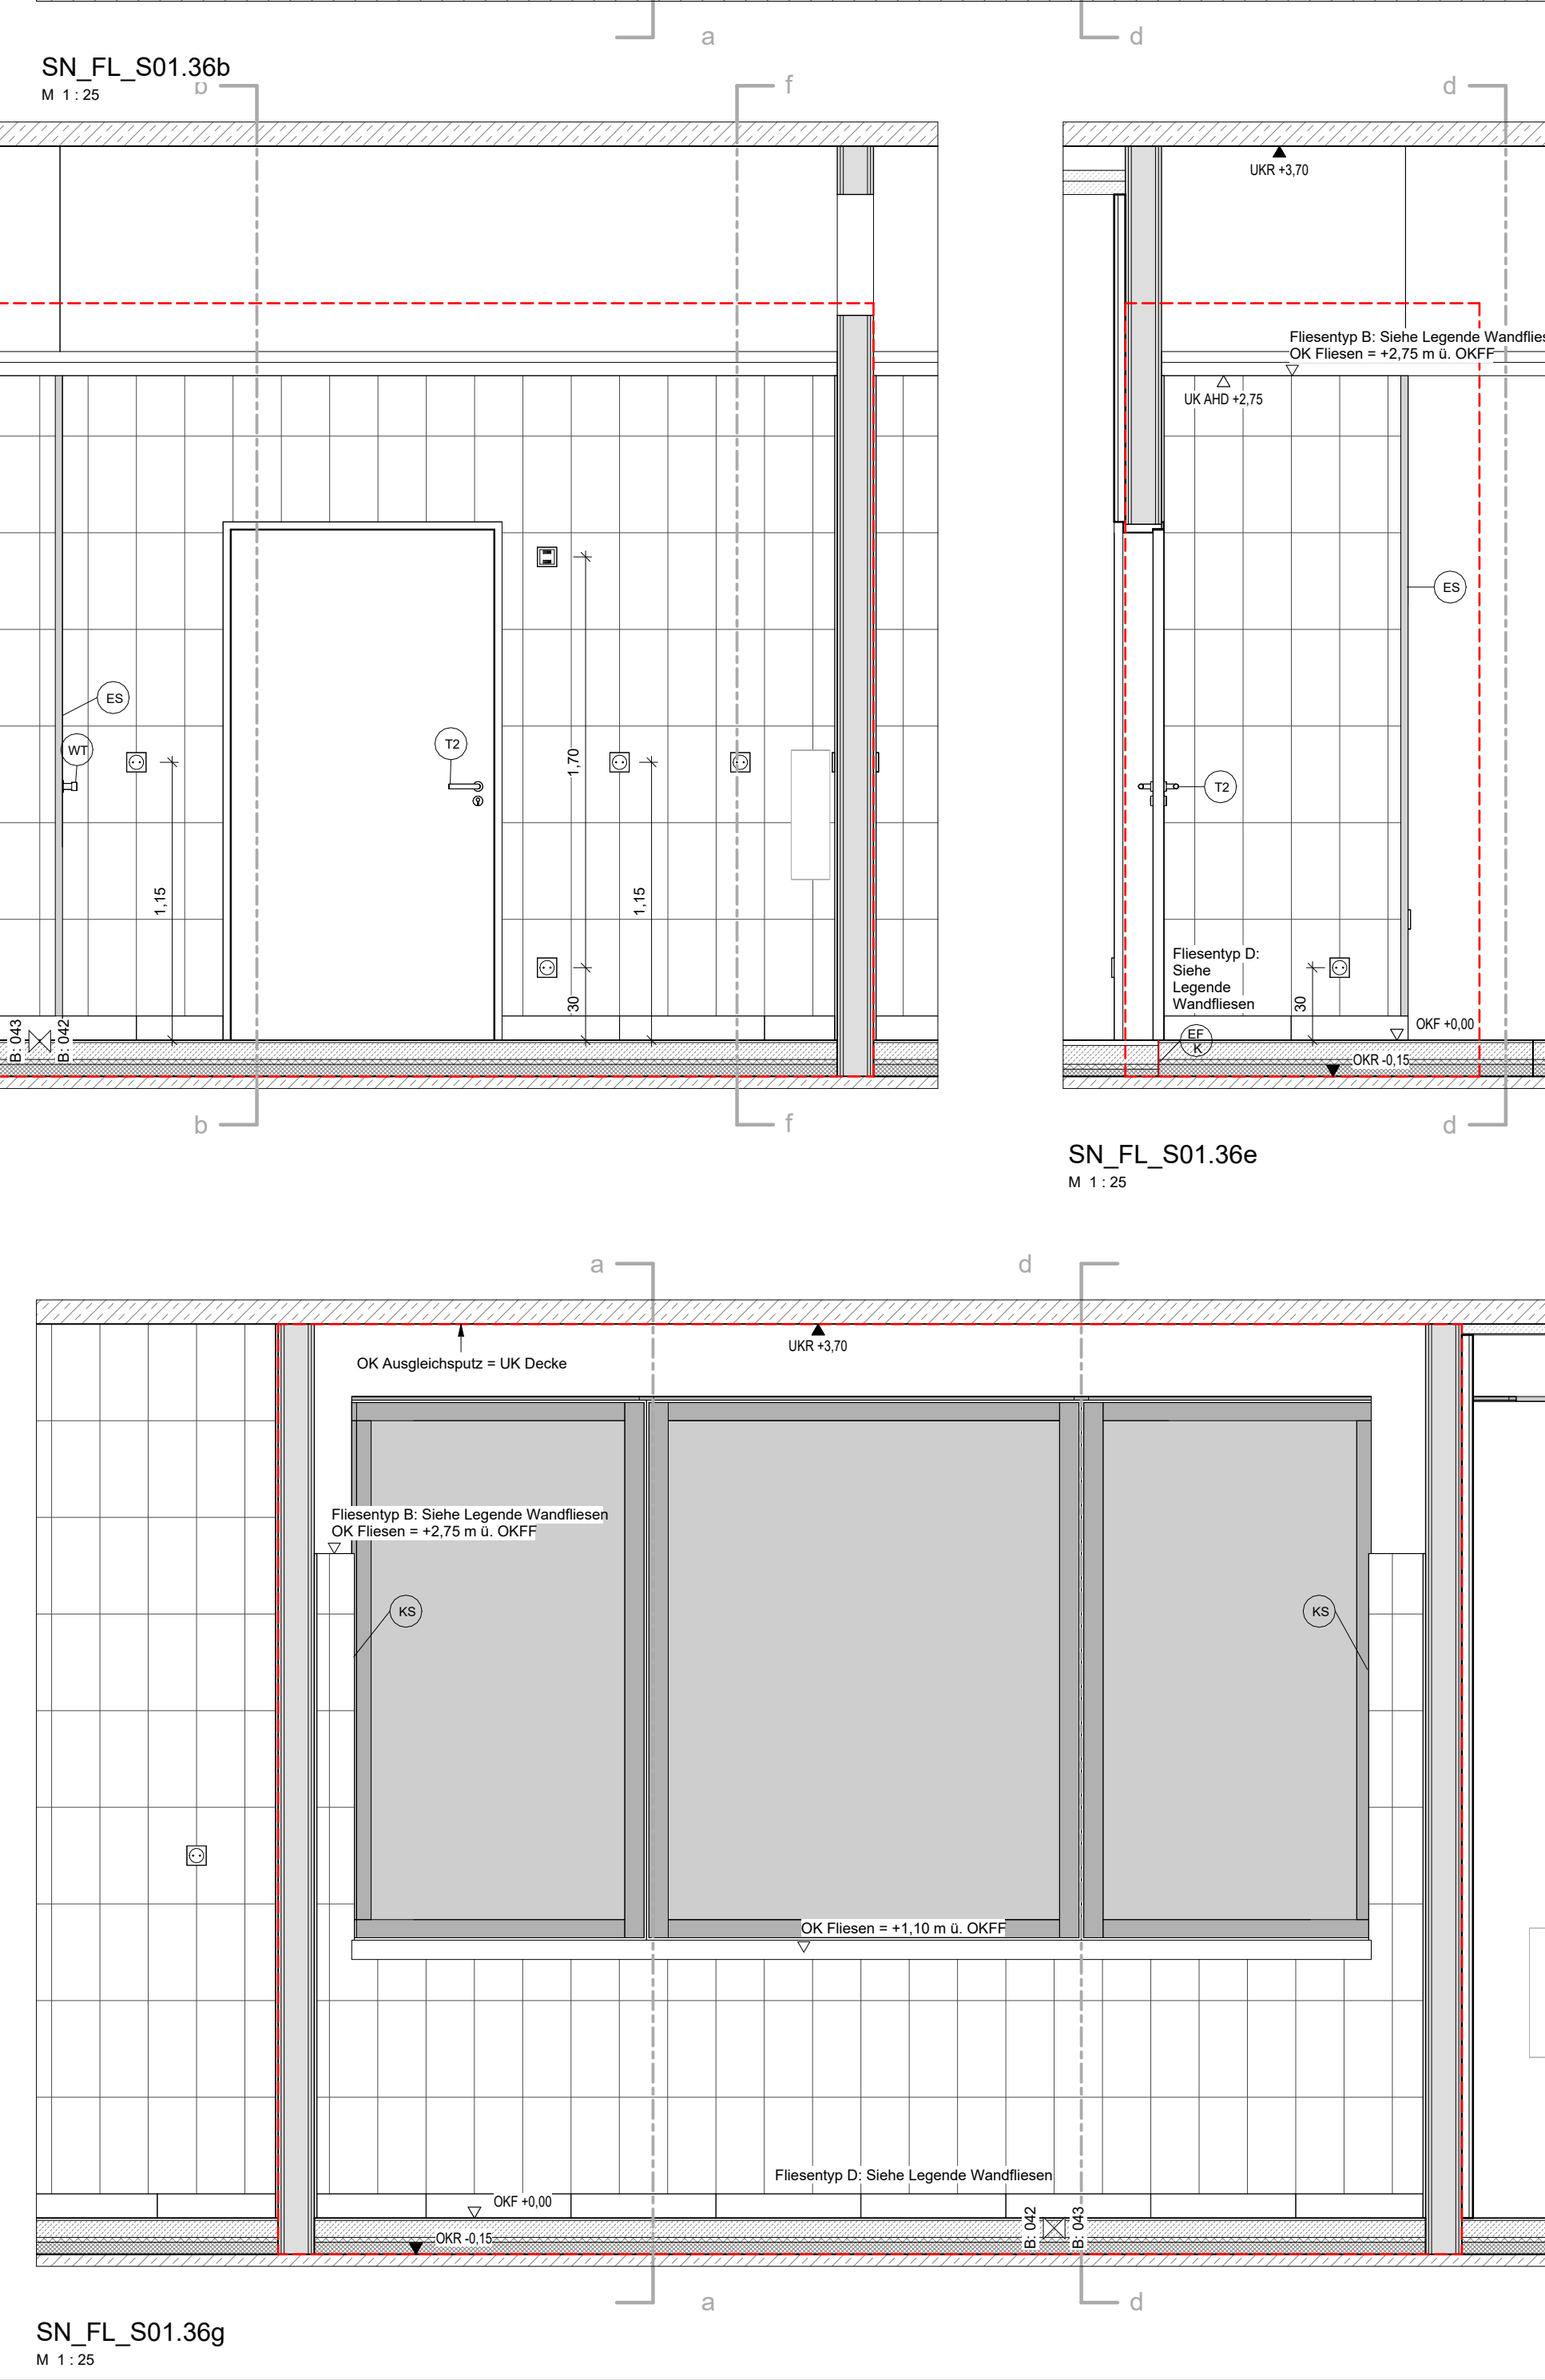


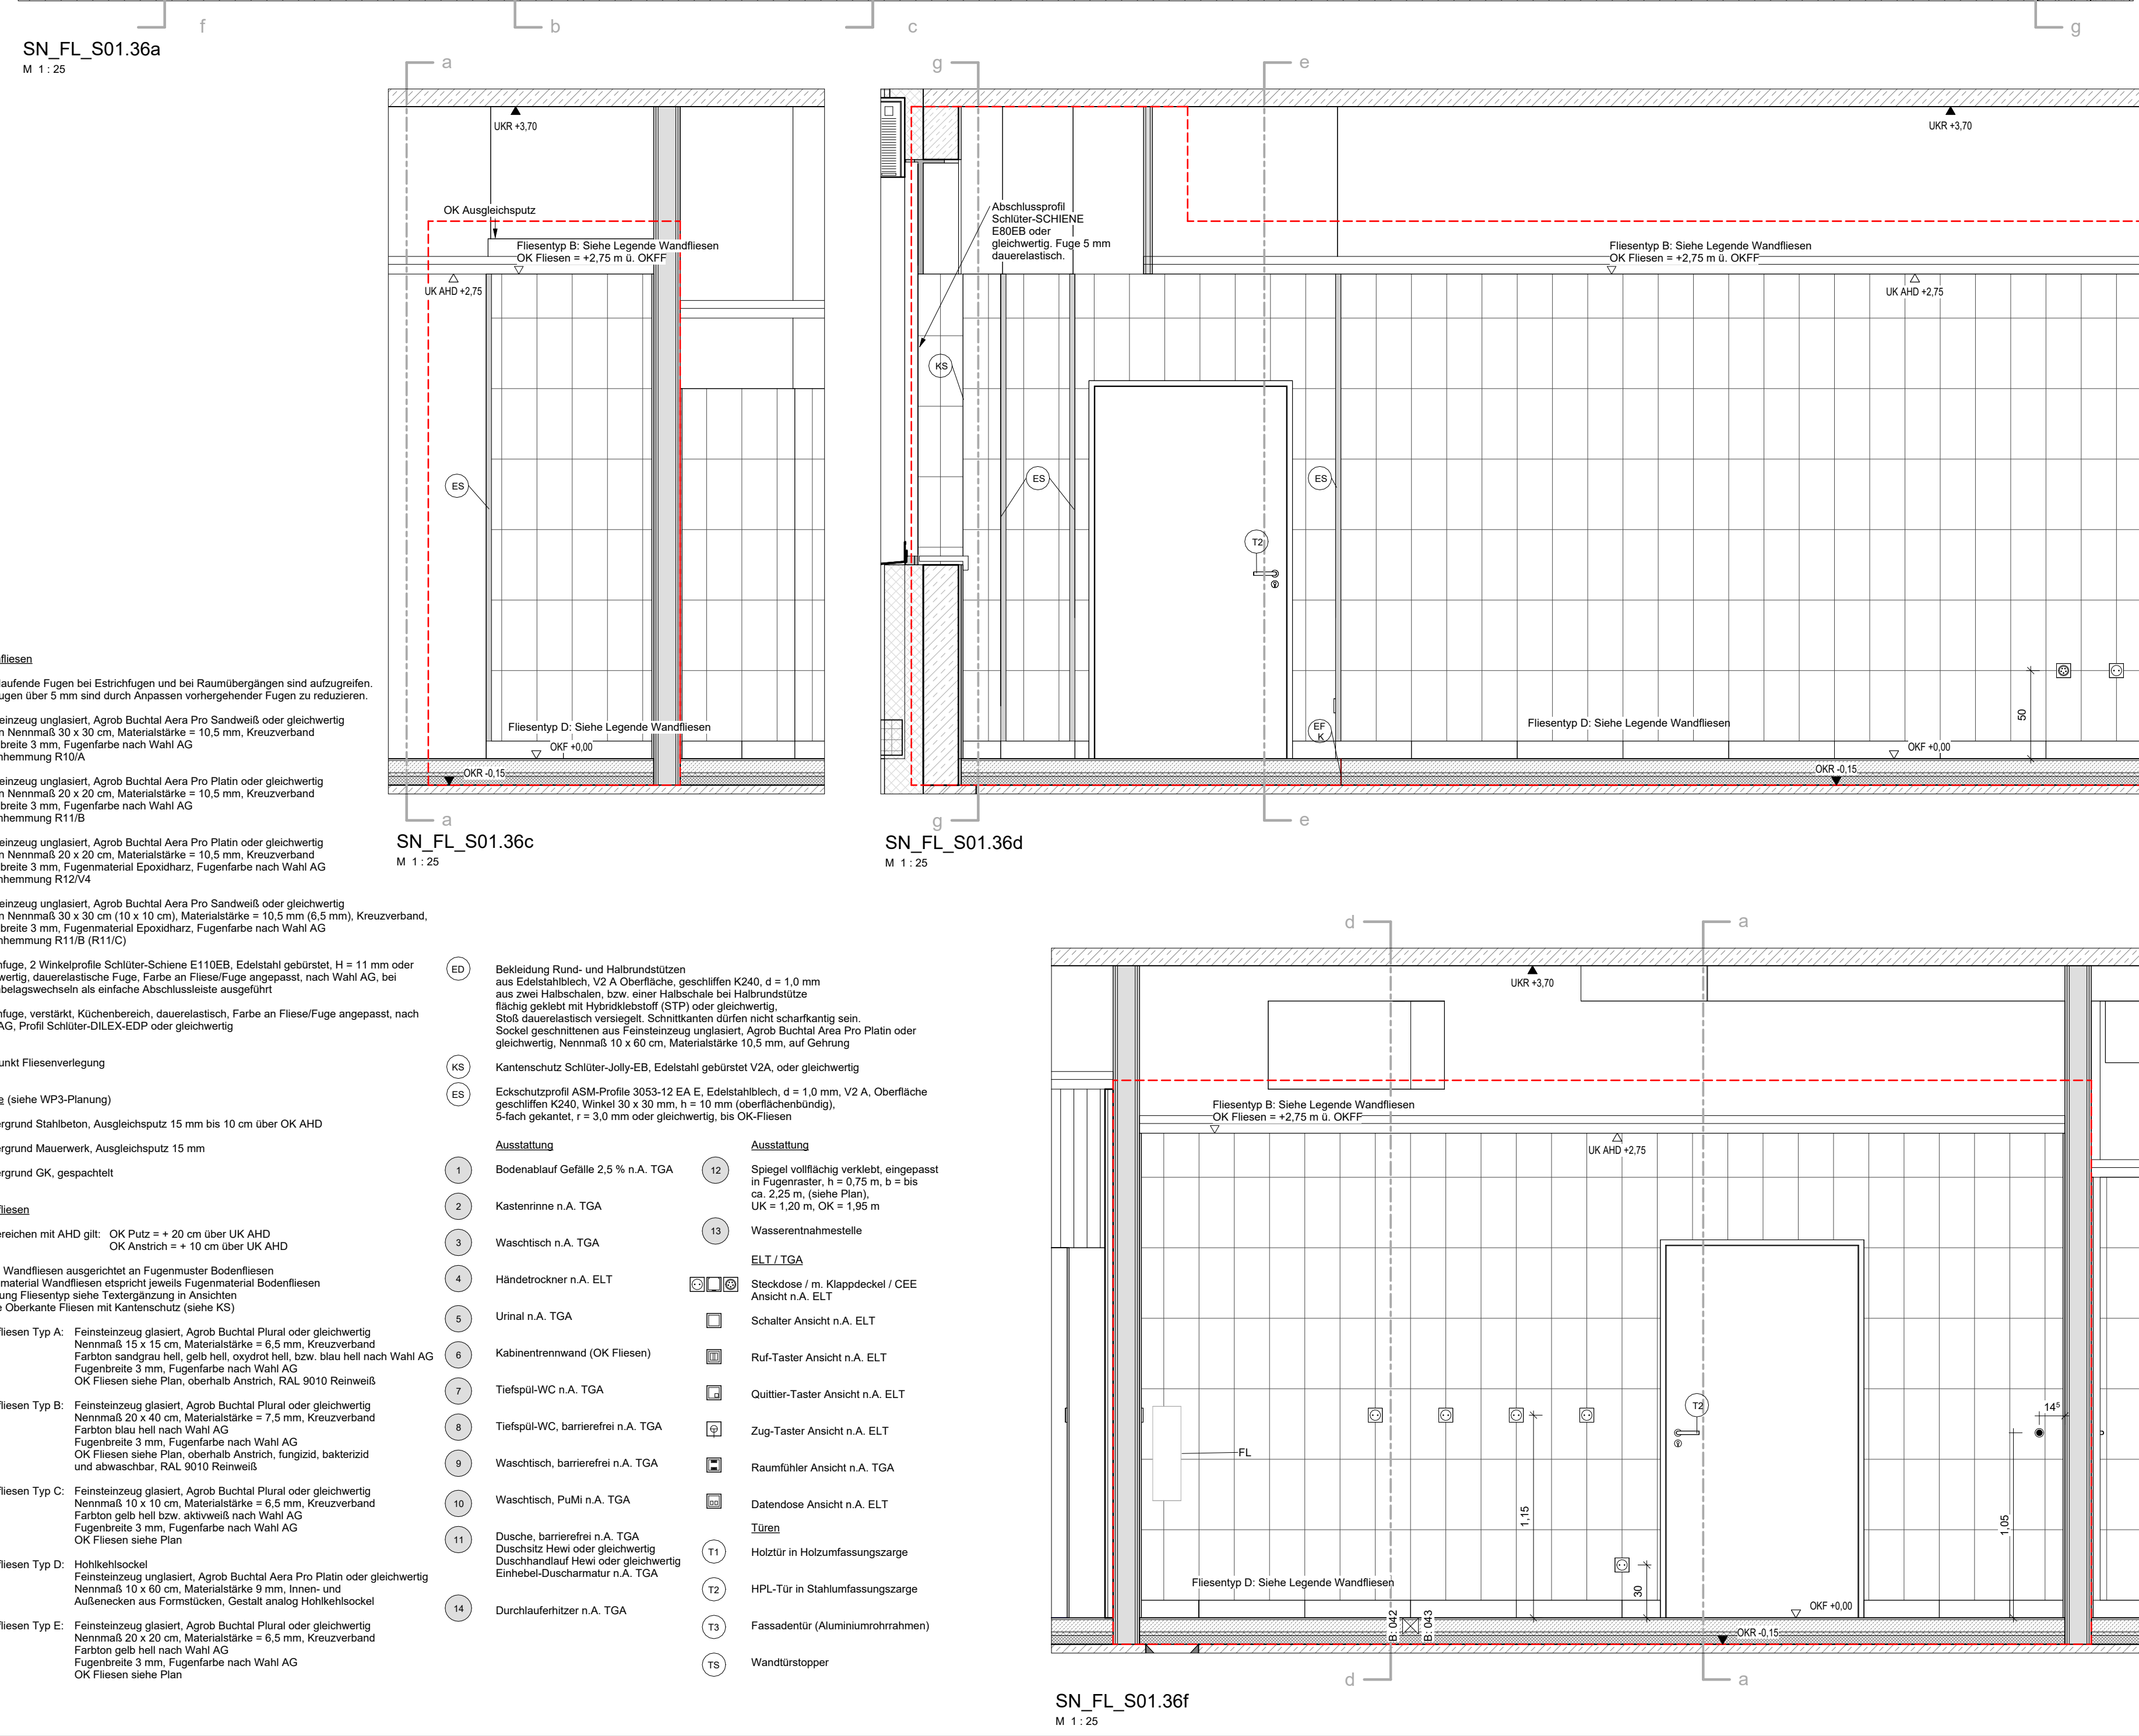

- | | | | |
|---|--|--|--------------------------|
| Projektbezeichnung
Filesystem Spiegel S01.36 | | Datum
01.06.2026 | |
| Leistungsphase
Ausführungsplanung | | Format
A1 Überlänge (1300 x 594) | Maßstab
1 : 25 |
| Projekt, Ersteller, Leistungsphase, Gebäude, Planart, Inhalt, laufende Nummer
EBR_ARC_05_S_FL_FL_XXXX_011 | | Index
C | Status
W |
| Wichtigste sowie Verworfene dieser Unterlage, Verwertung und Mithilfe ihres Inhaltes ist nicht gestattet, soweit nicht ausdrücklich zugestanden; Zweckänderungen
verpflichtet zu Schadensersatz; Alle Rechte vorbehalten | | | |