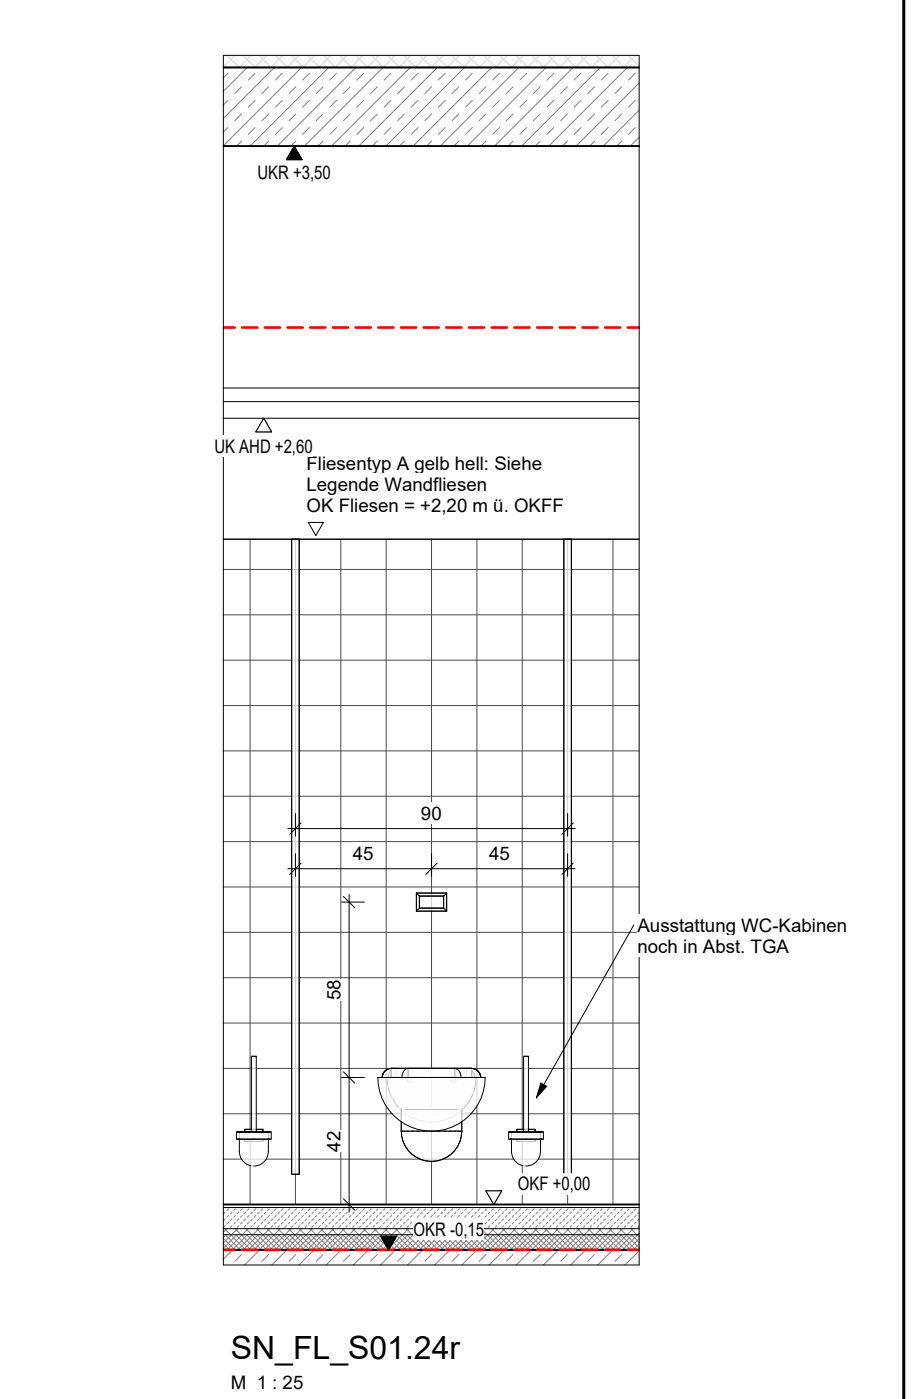
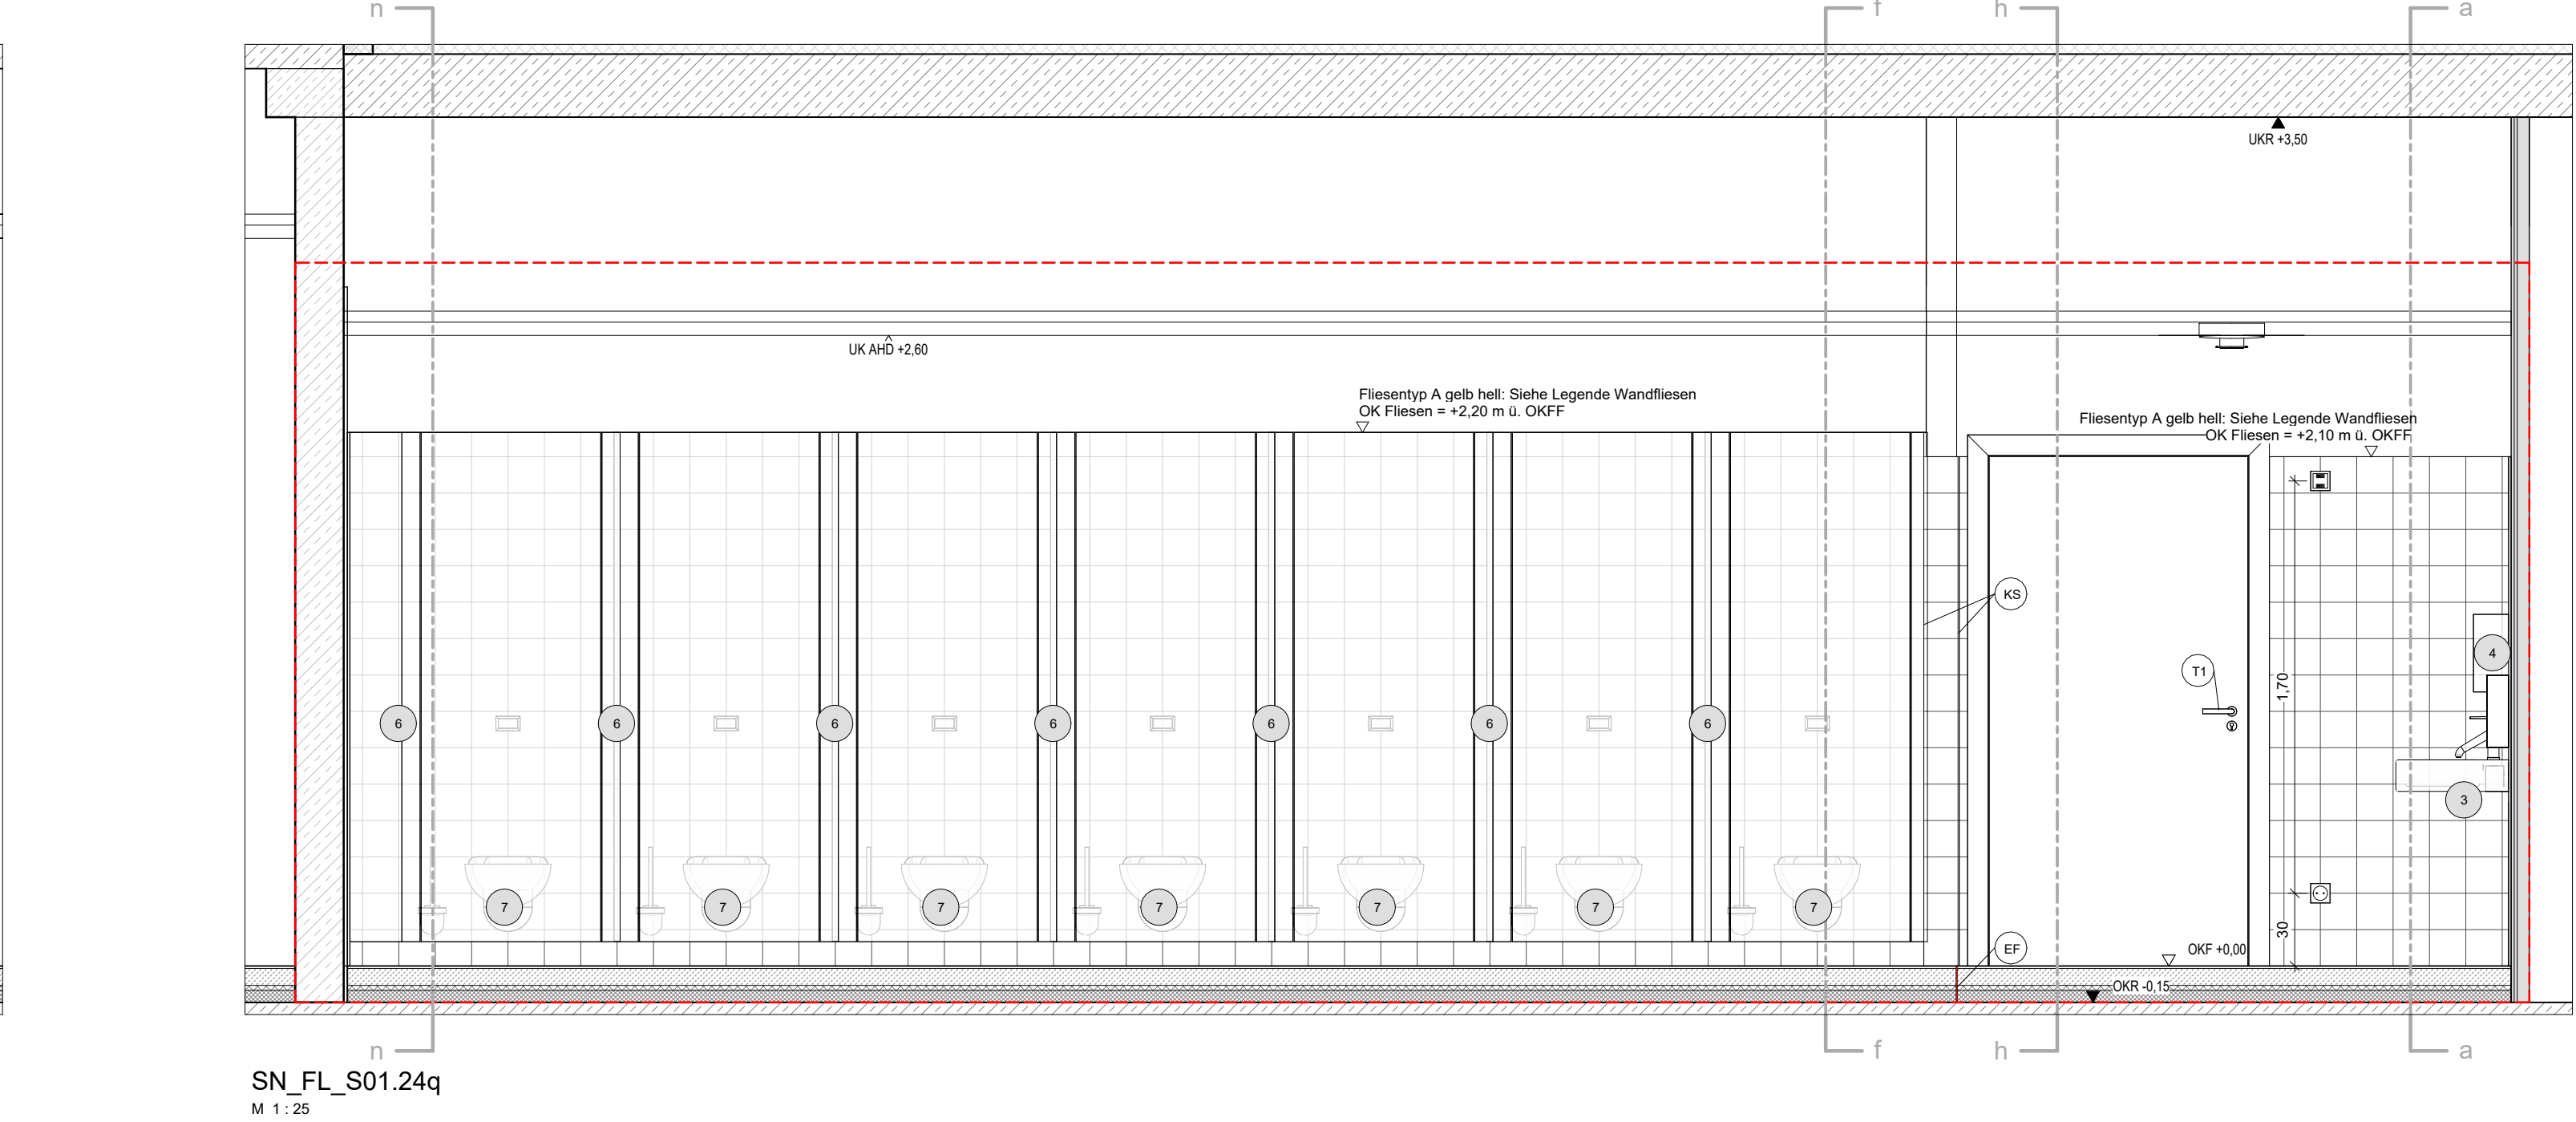
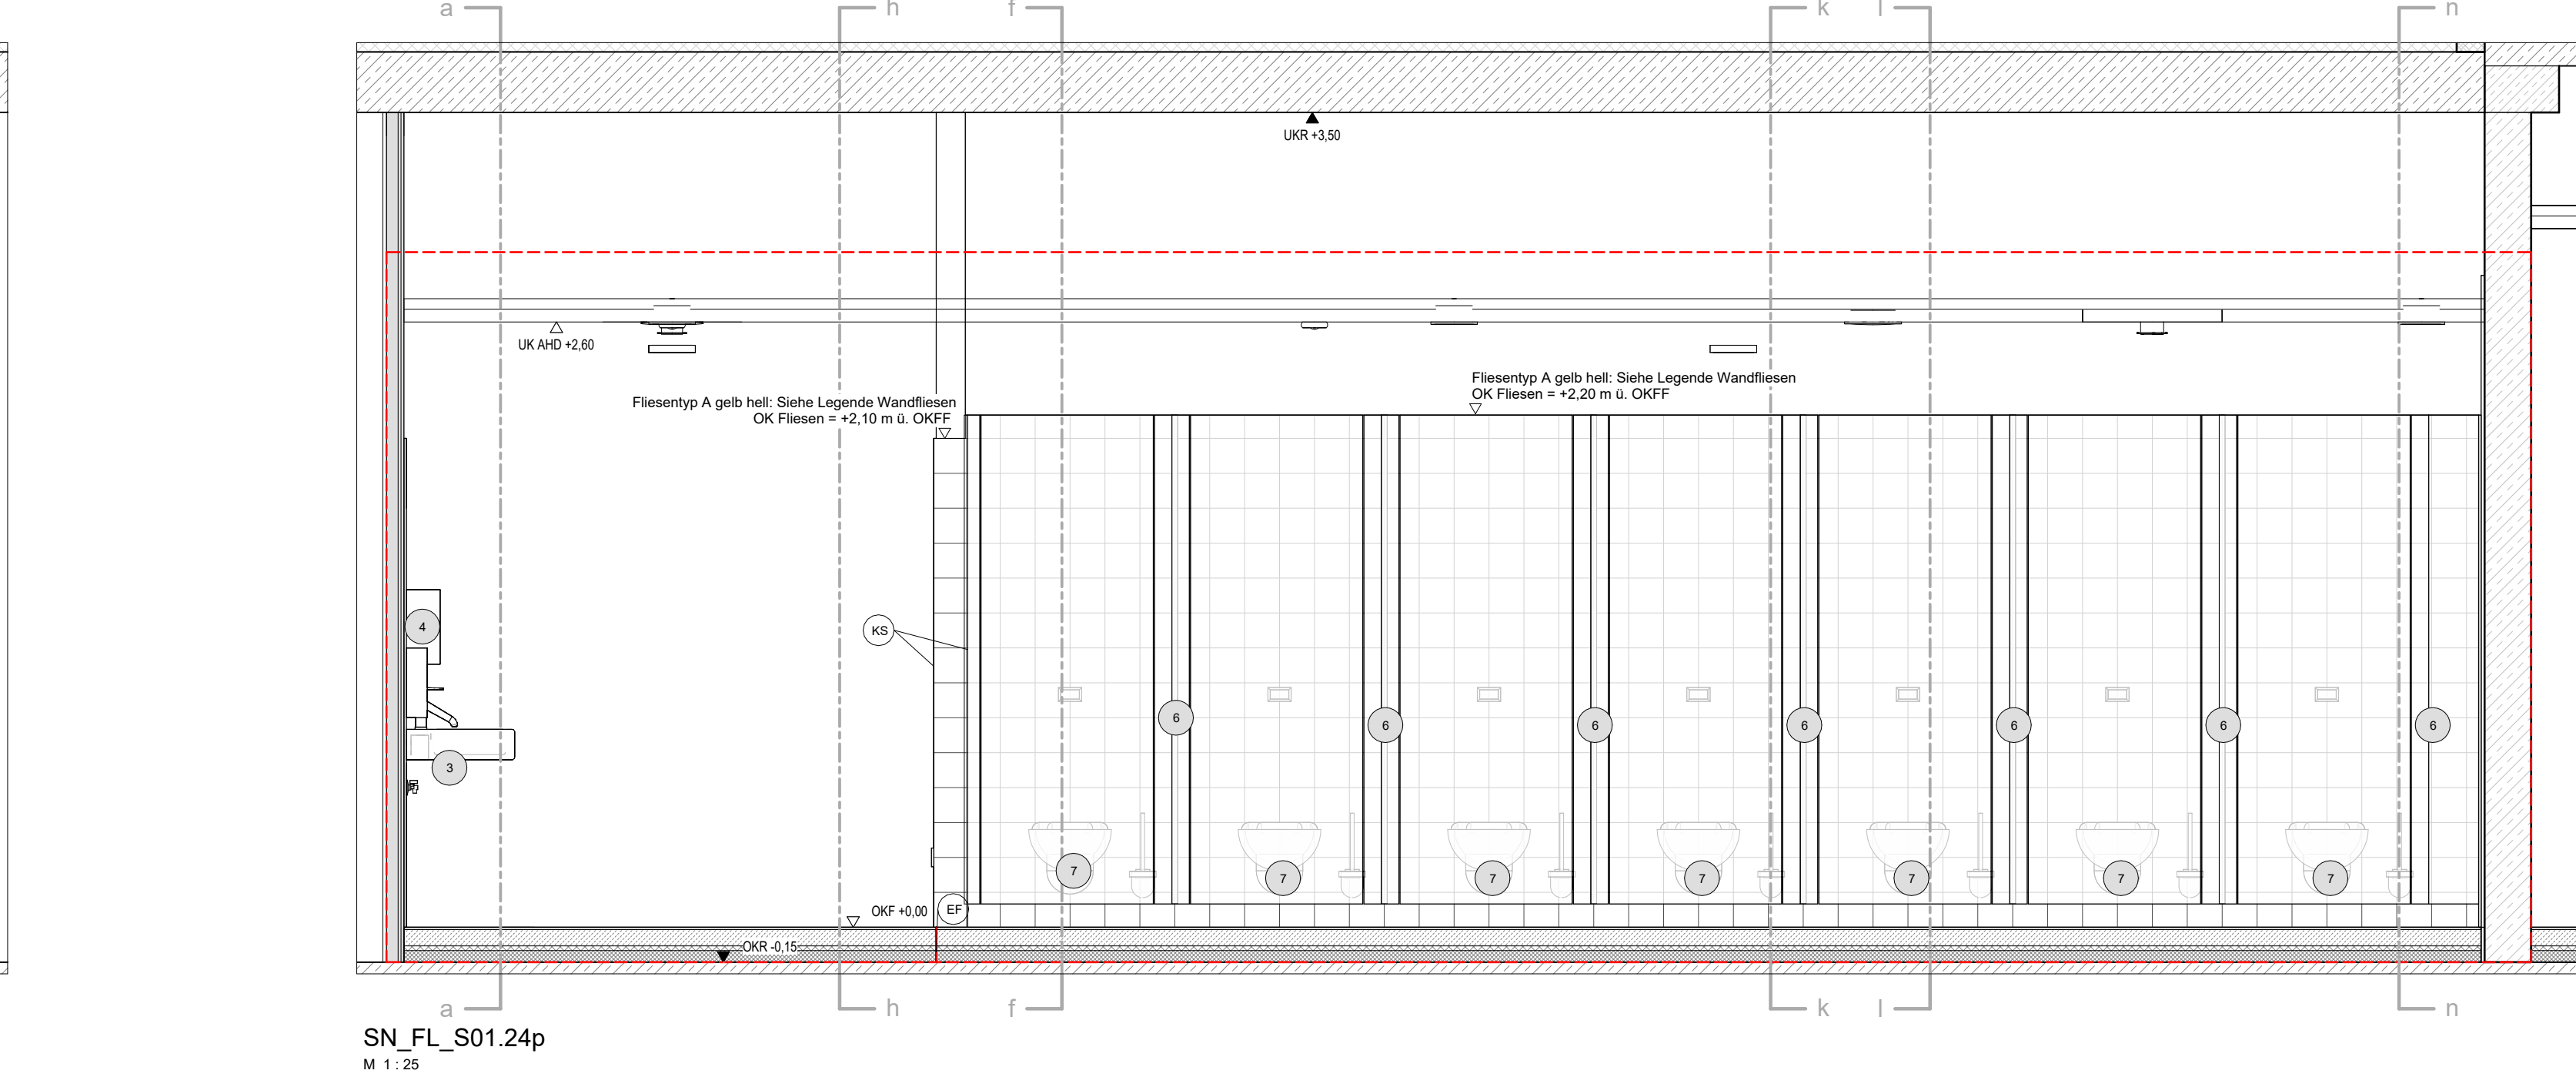
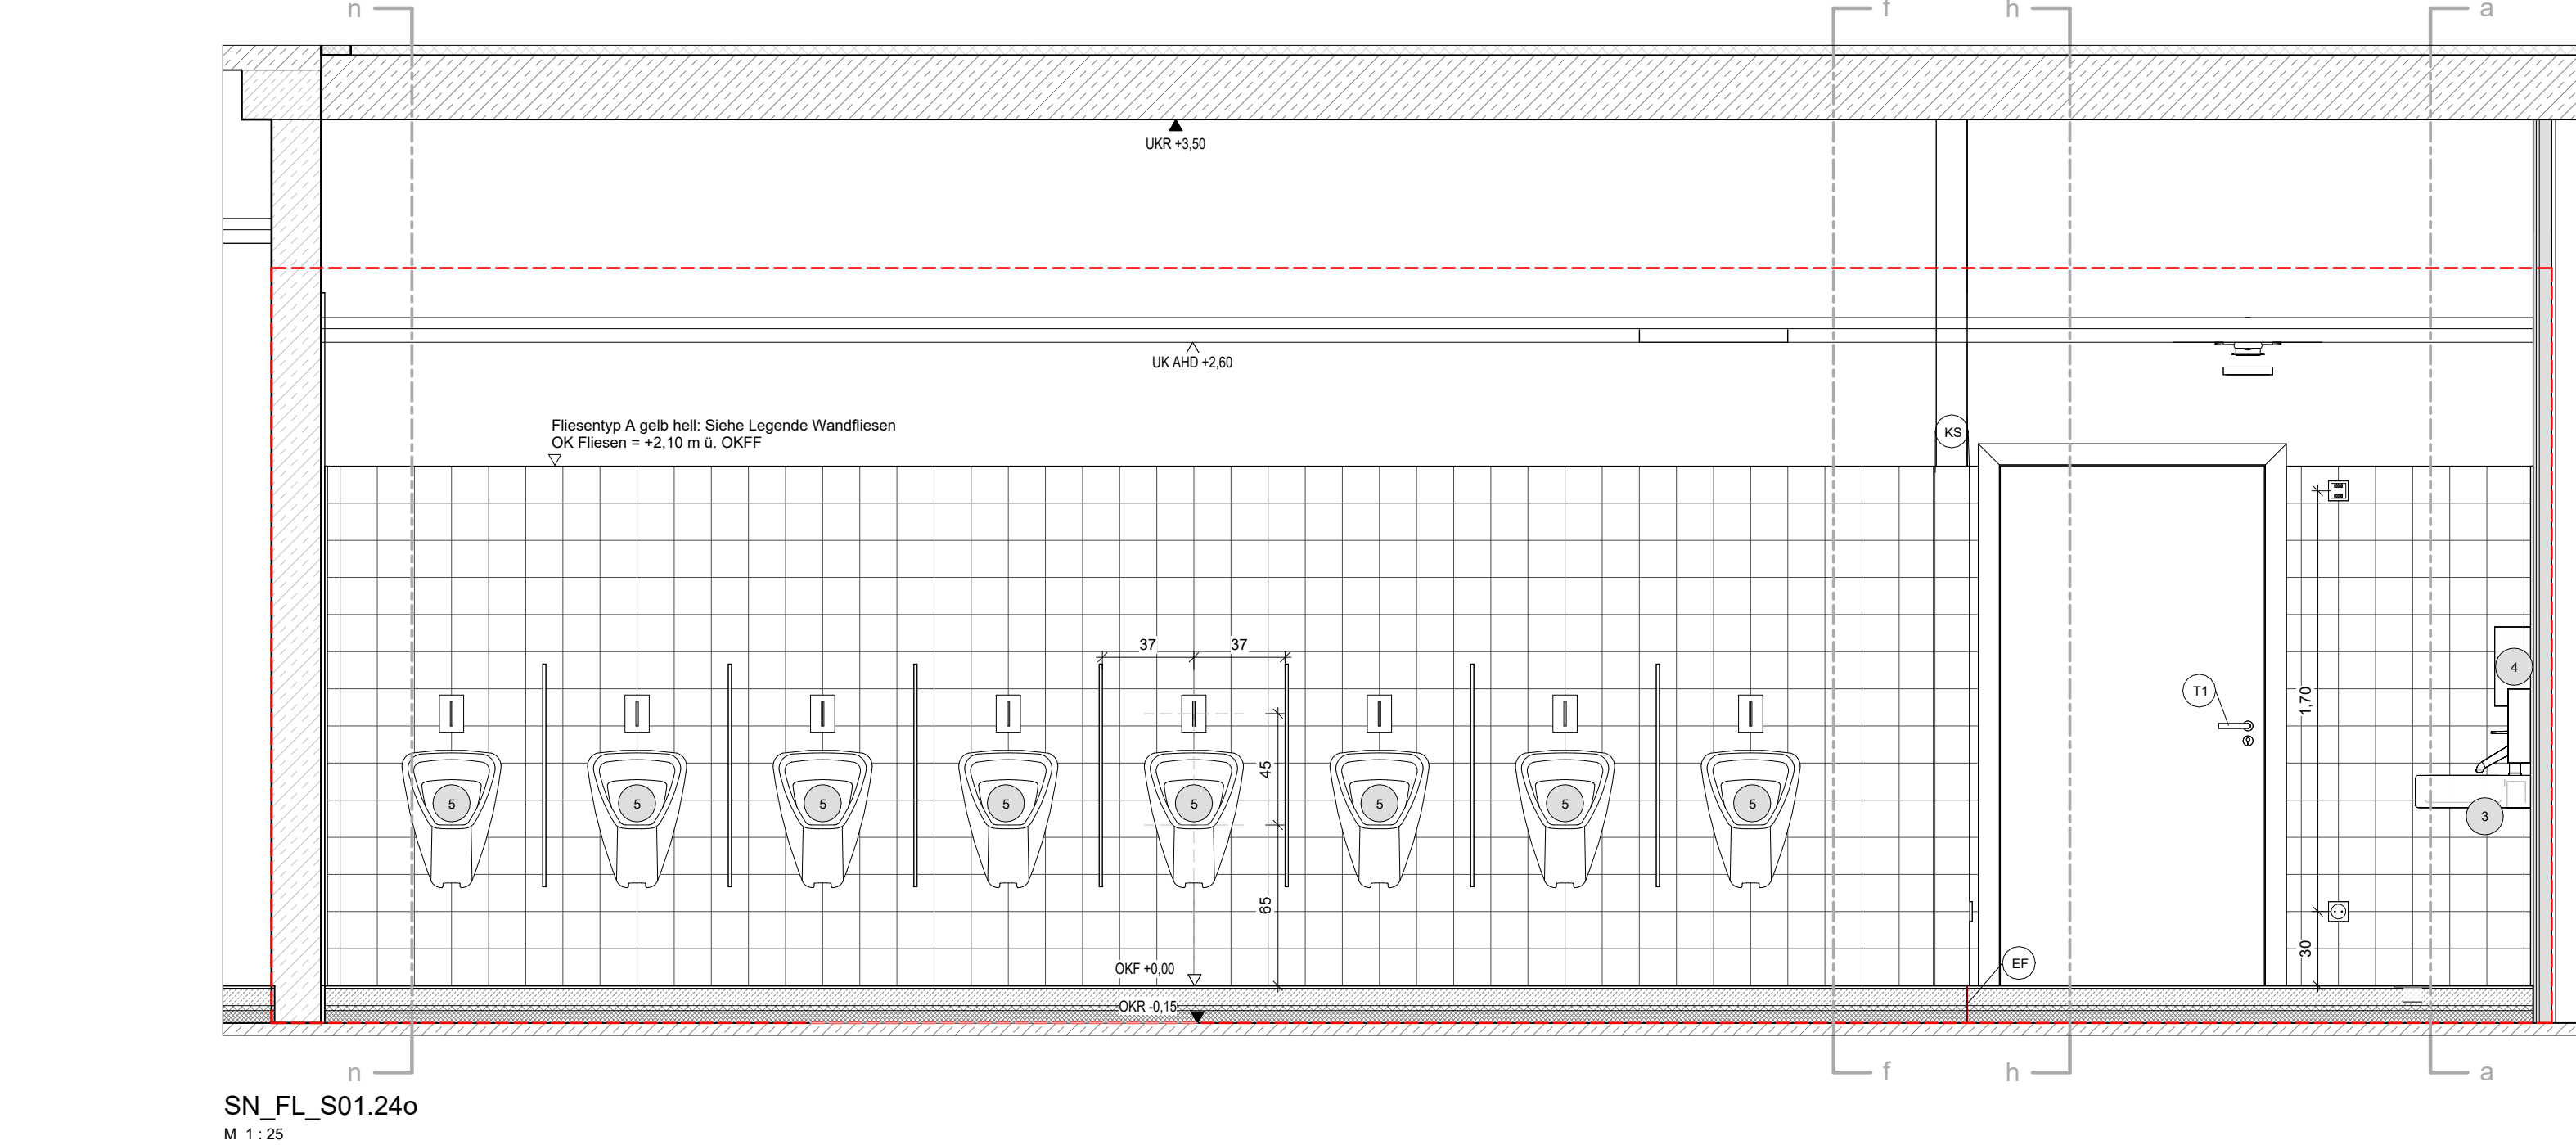
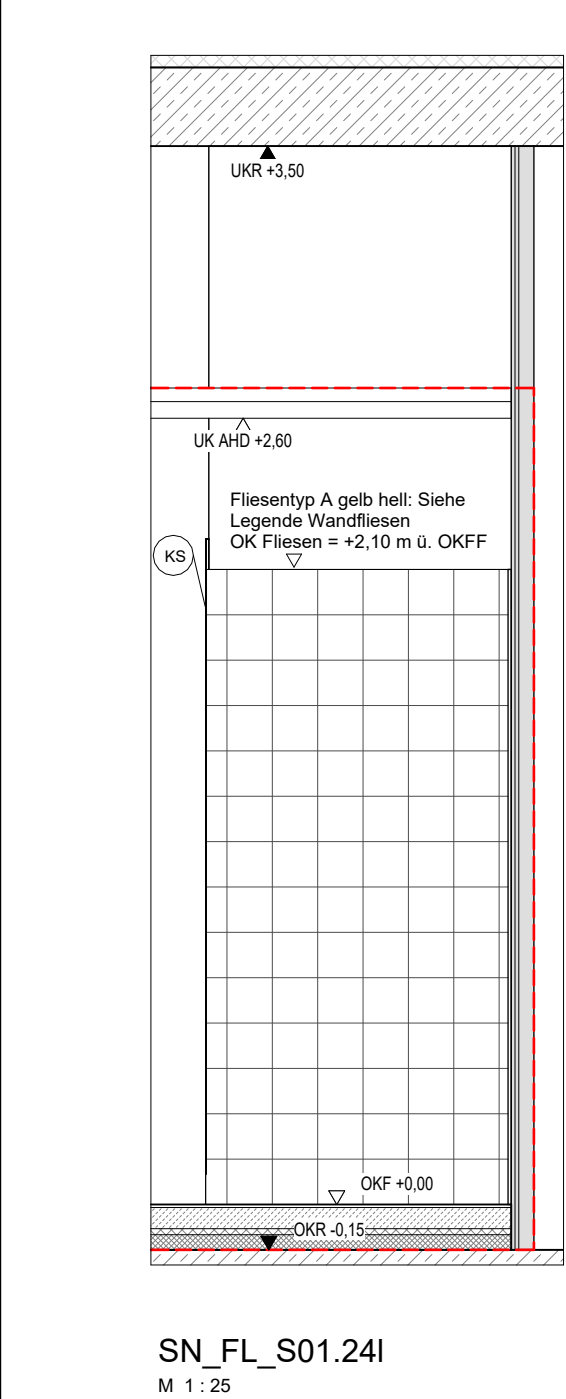
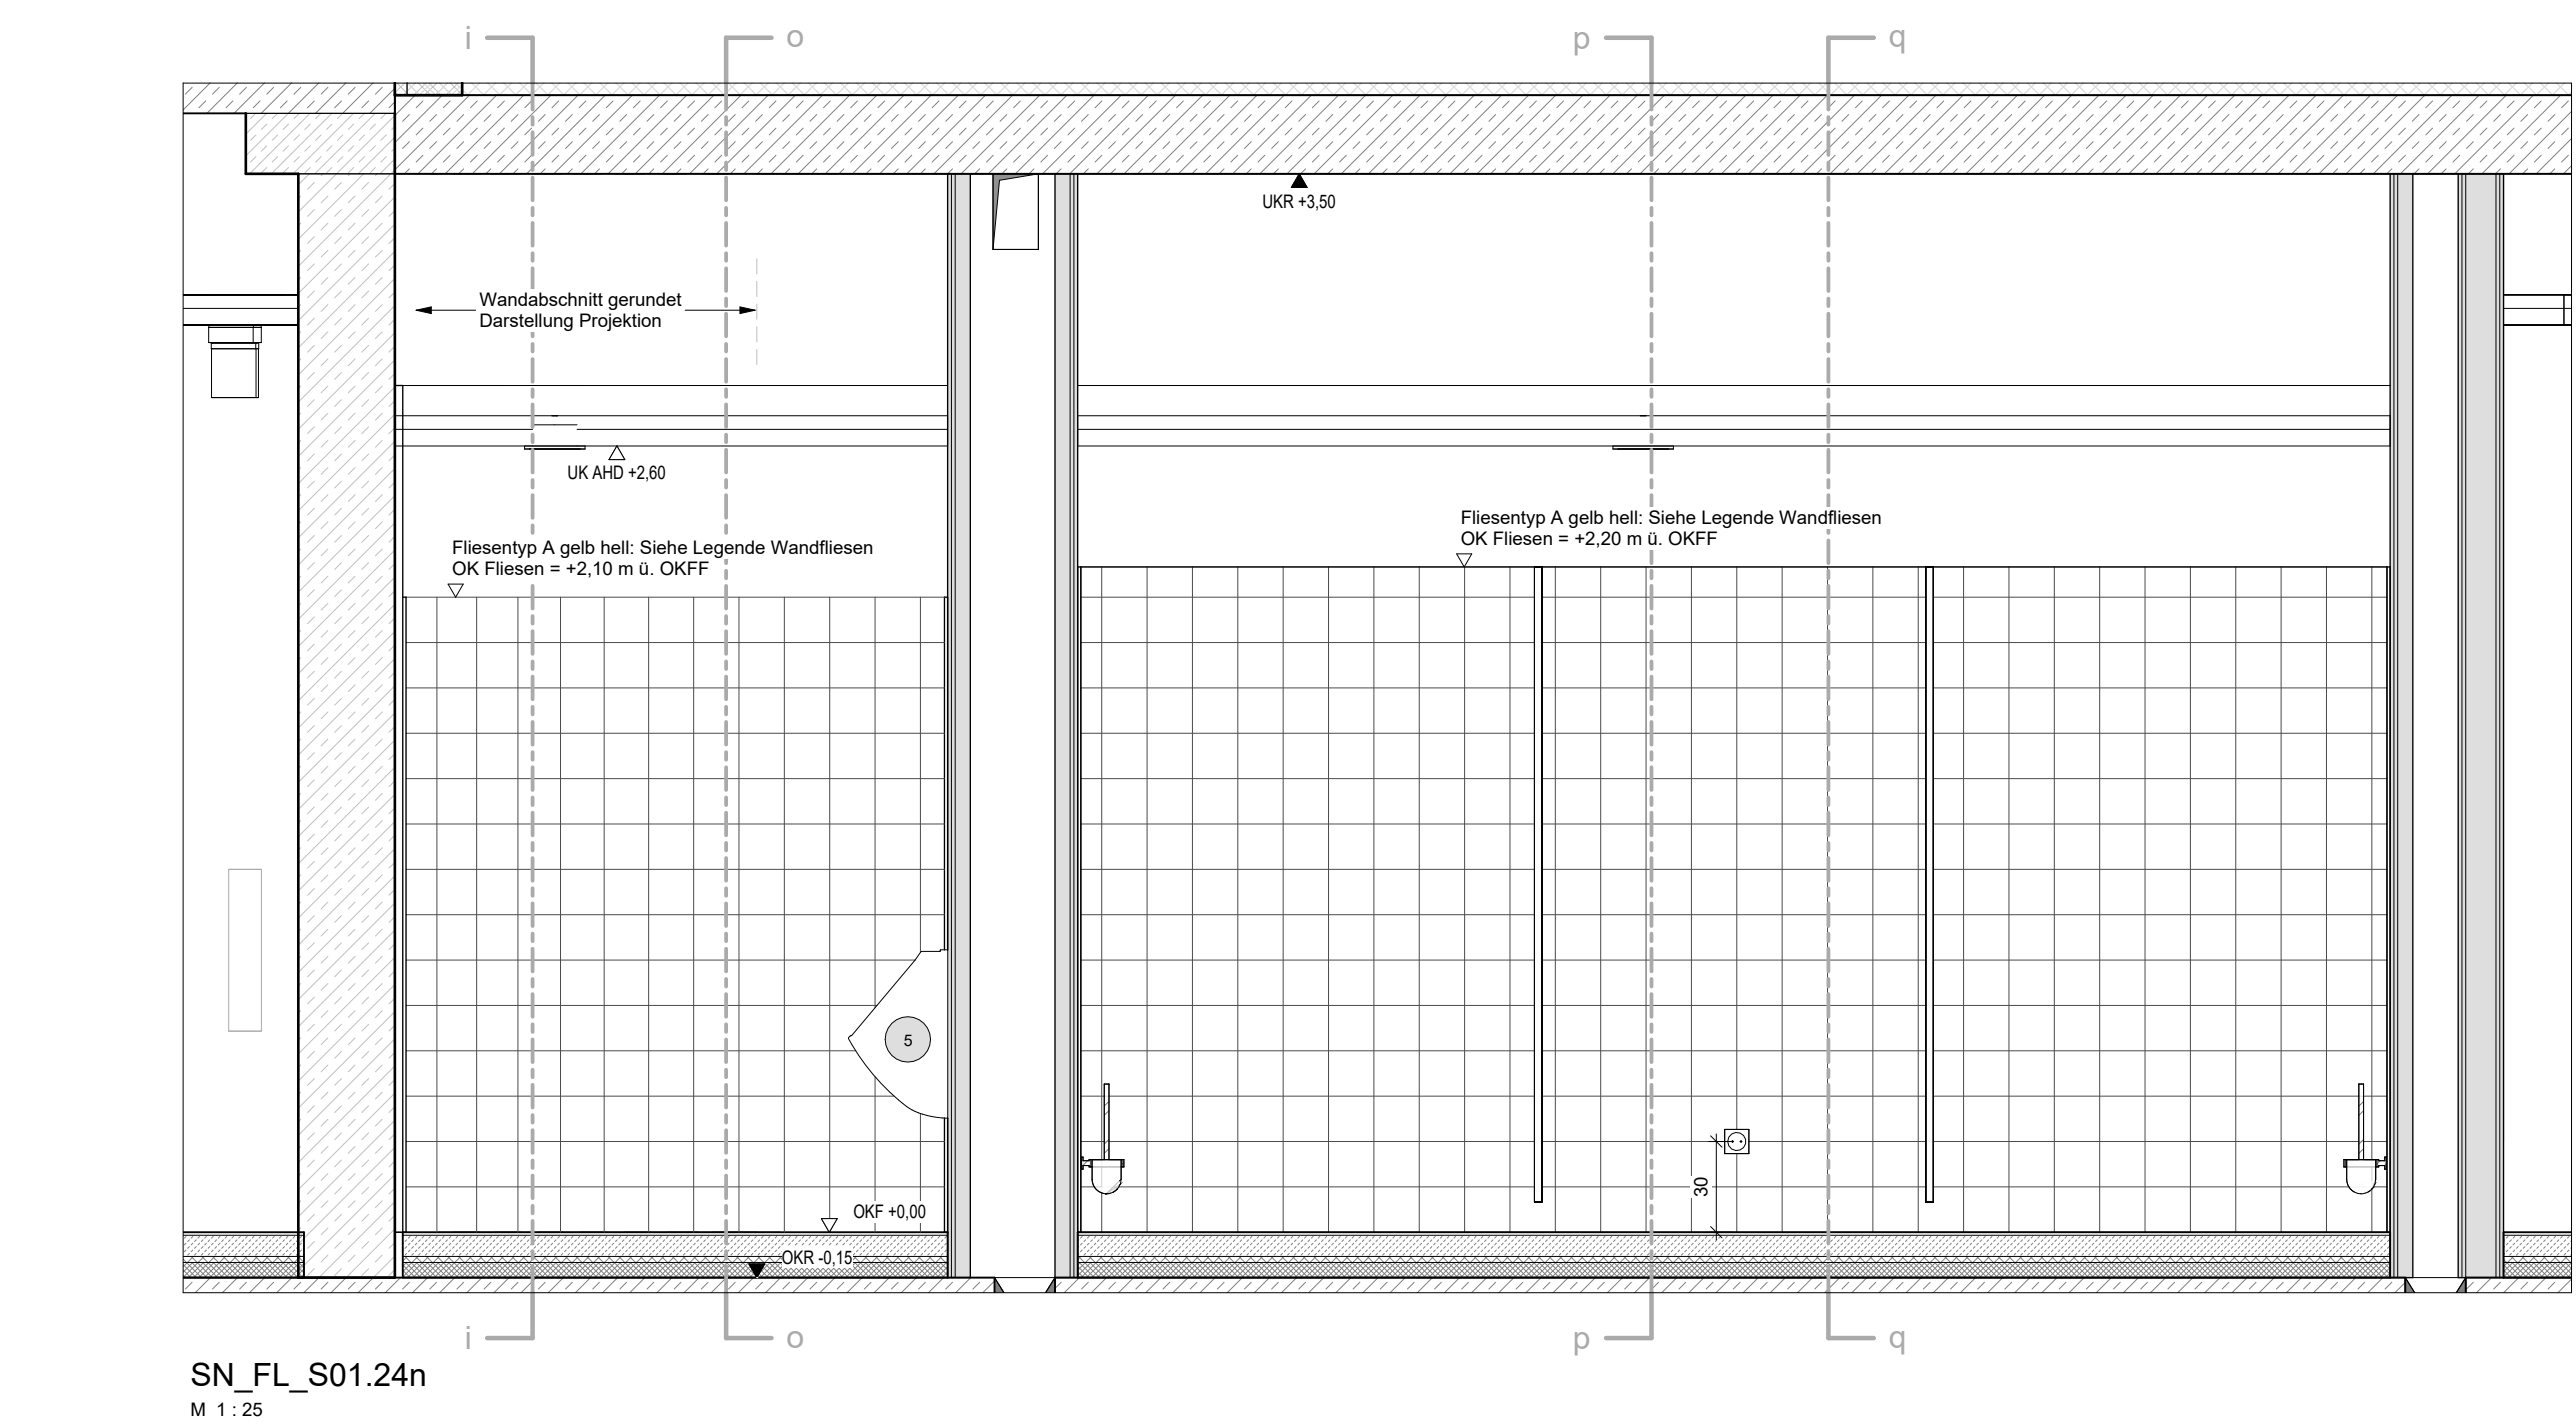
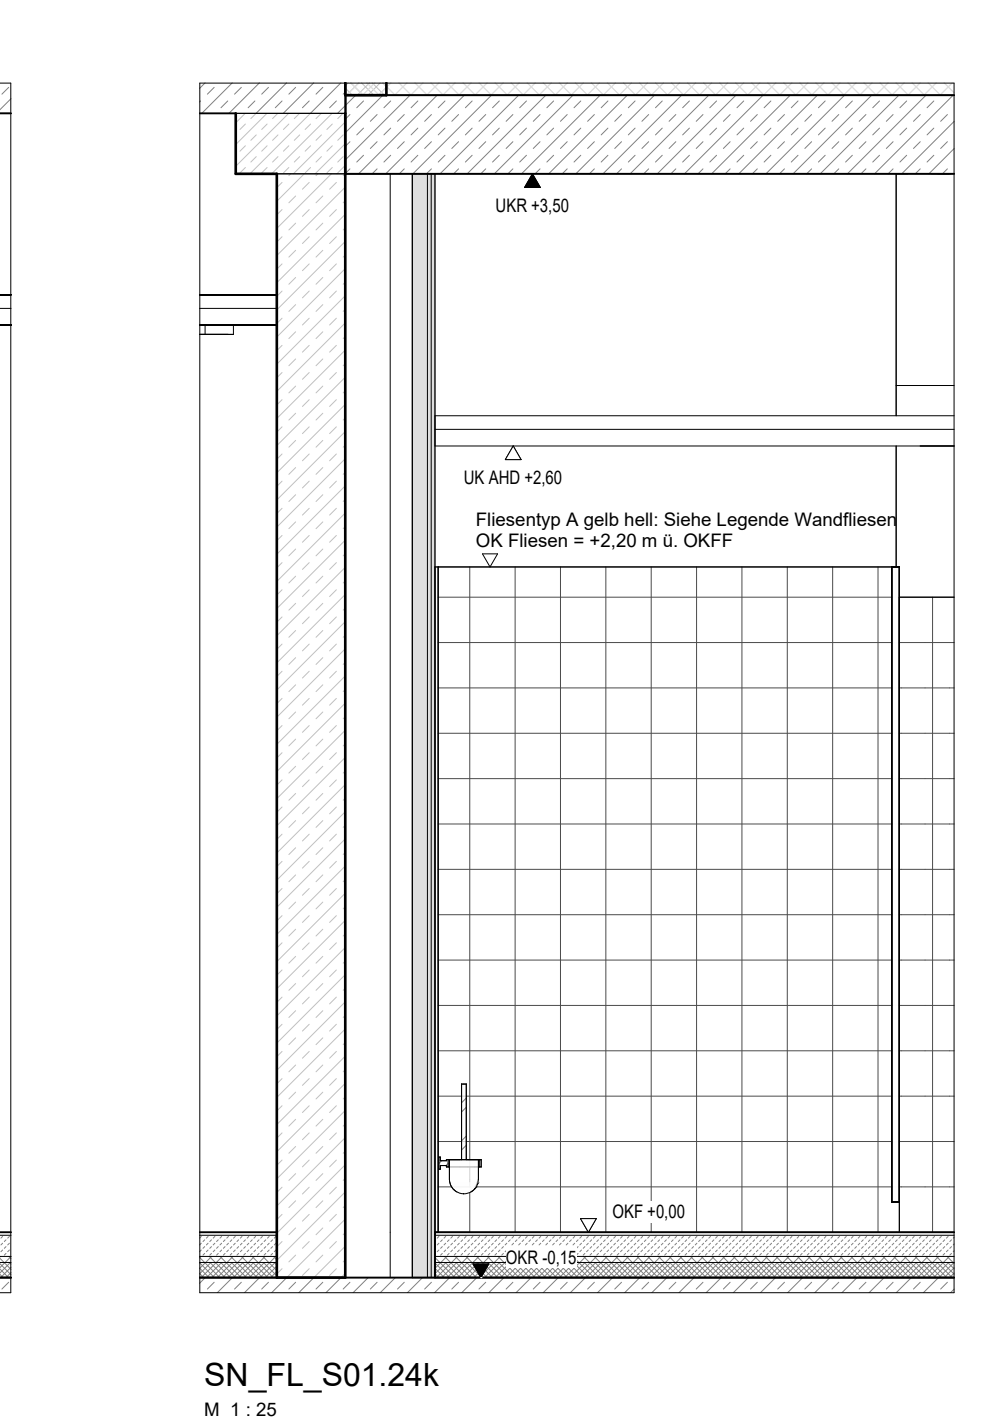
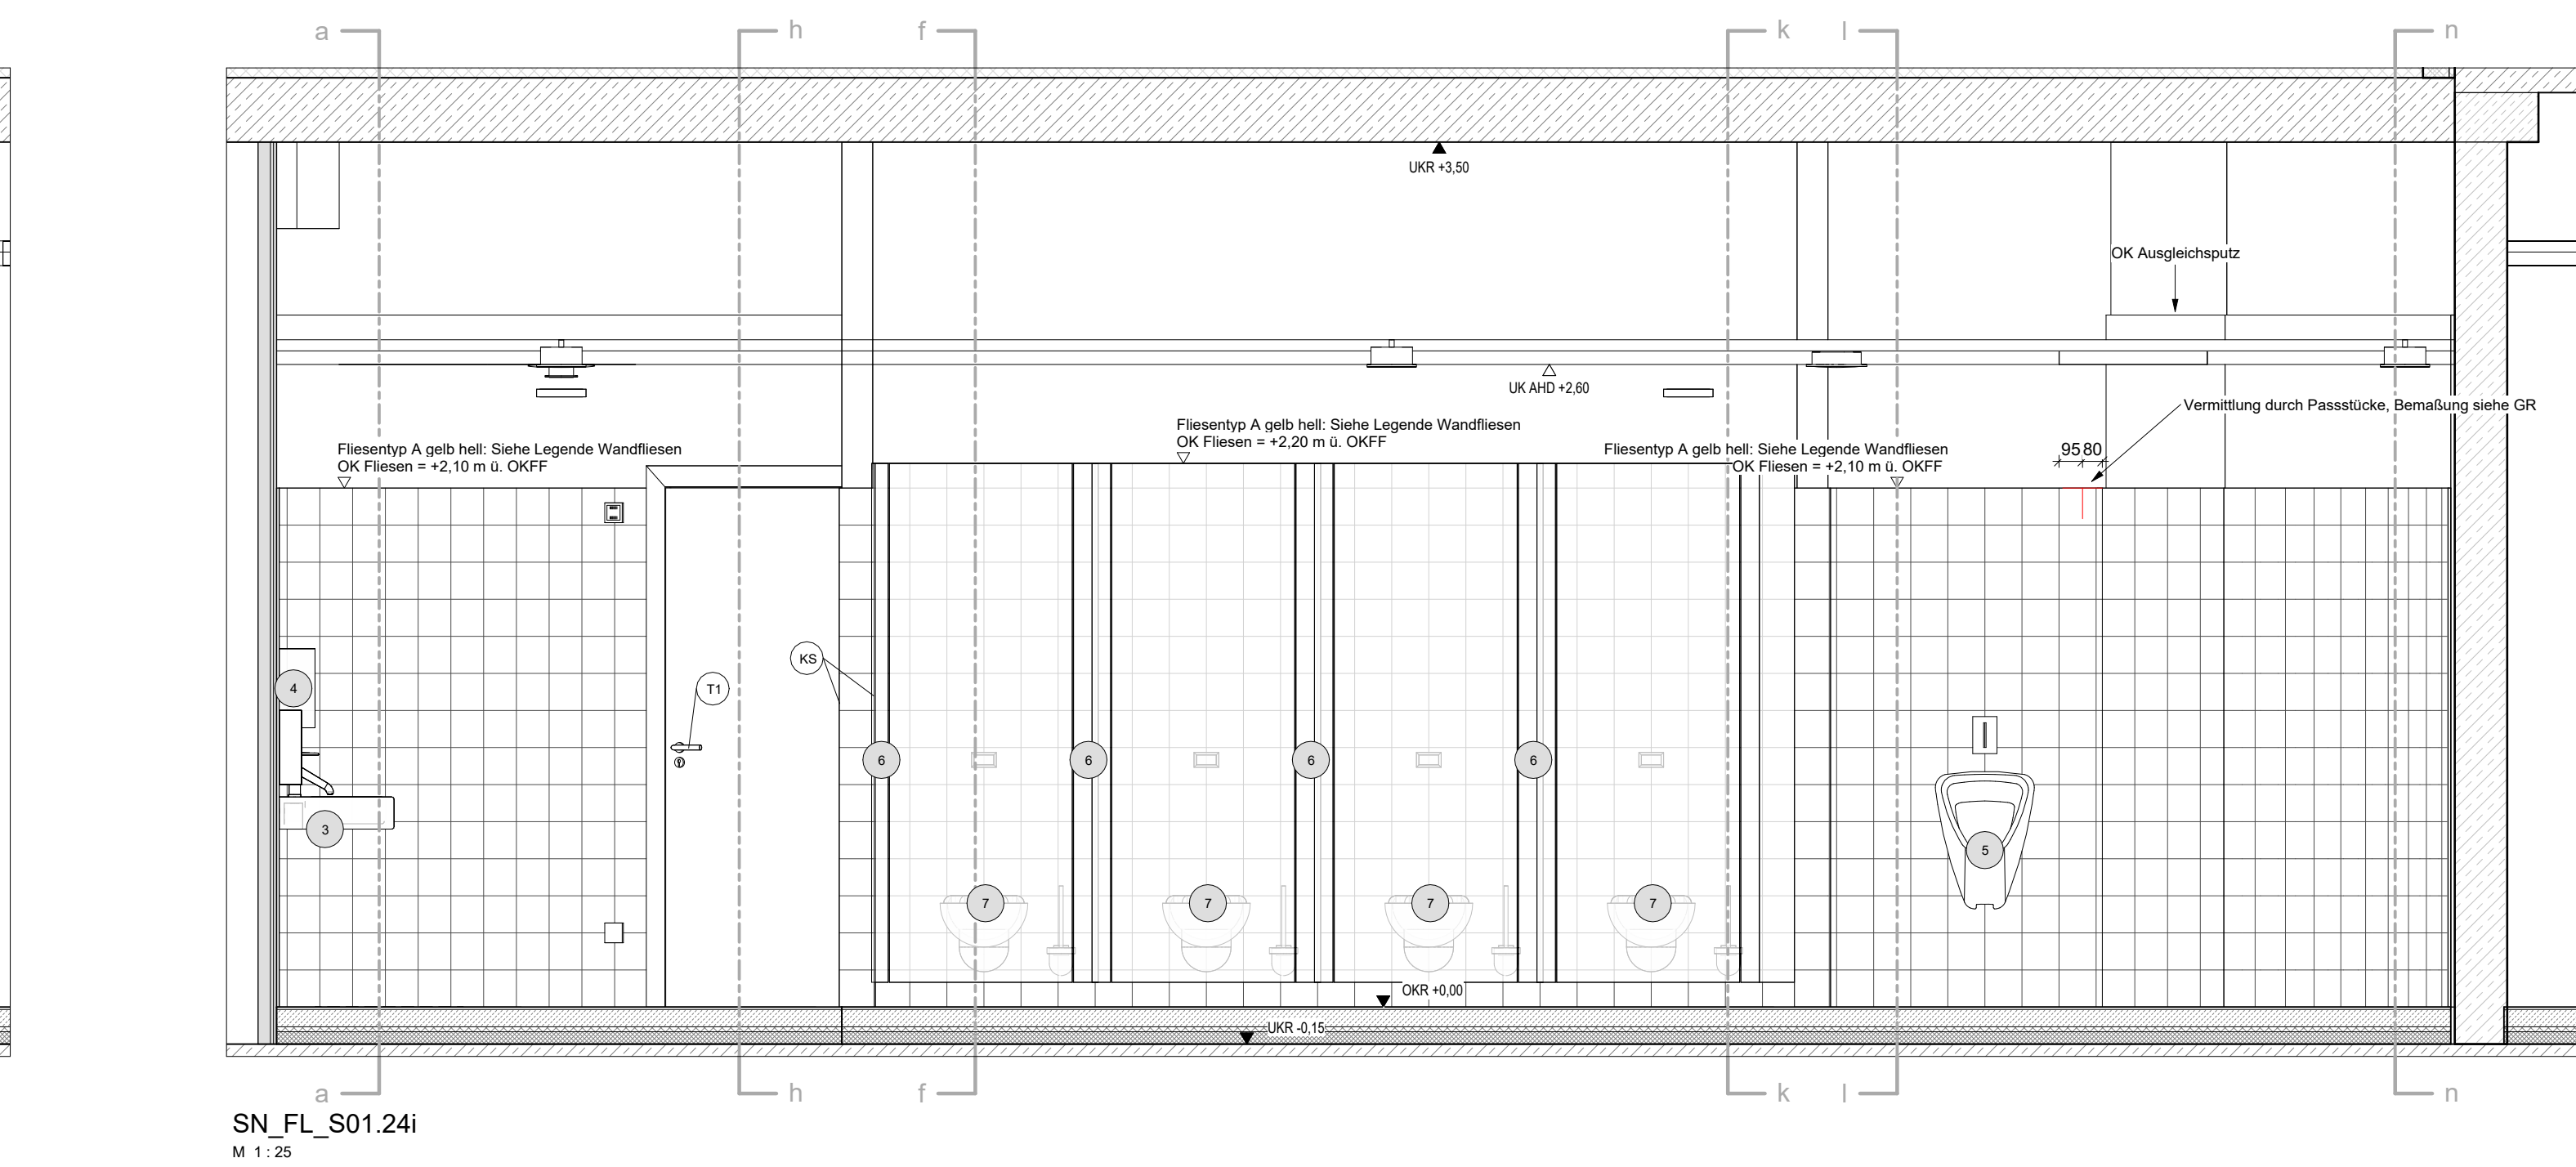
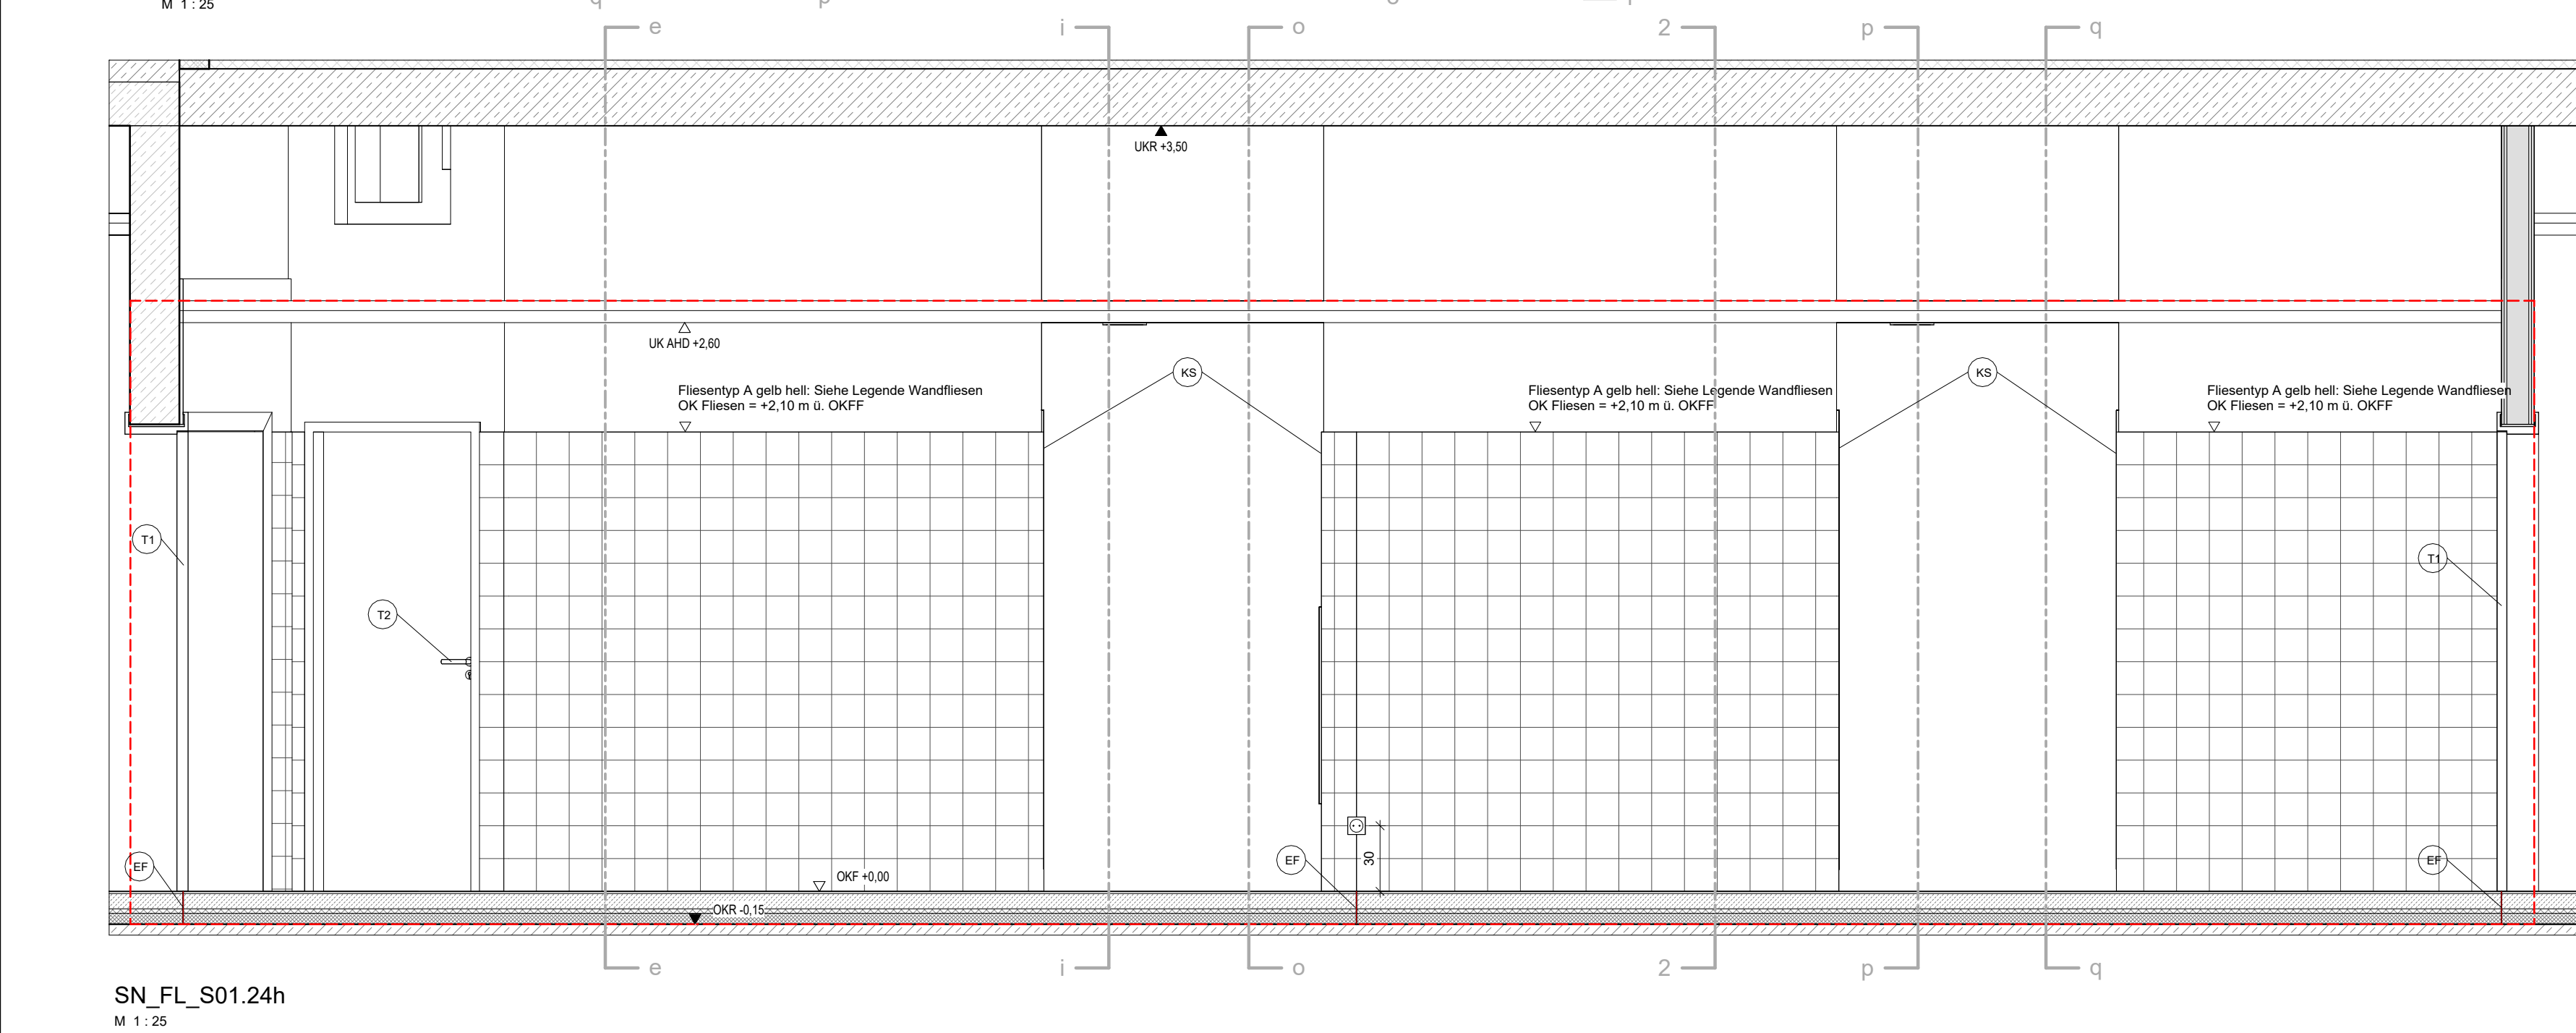
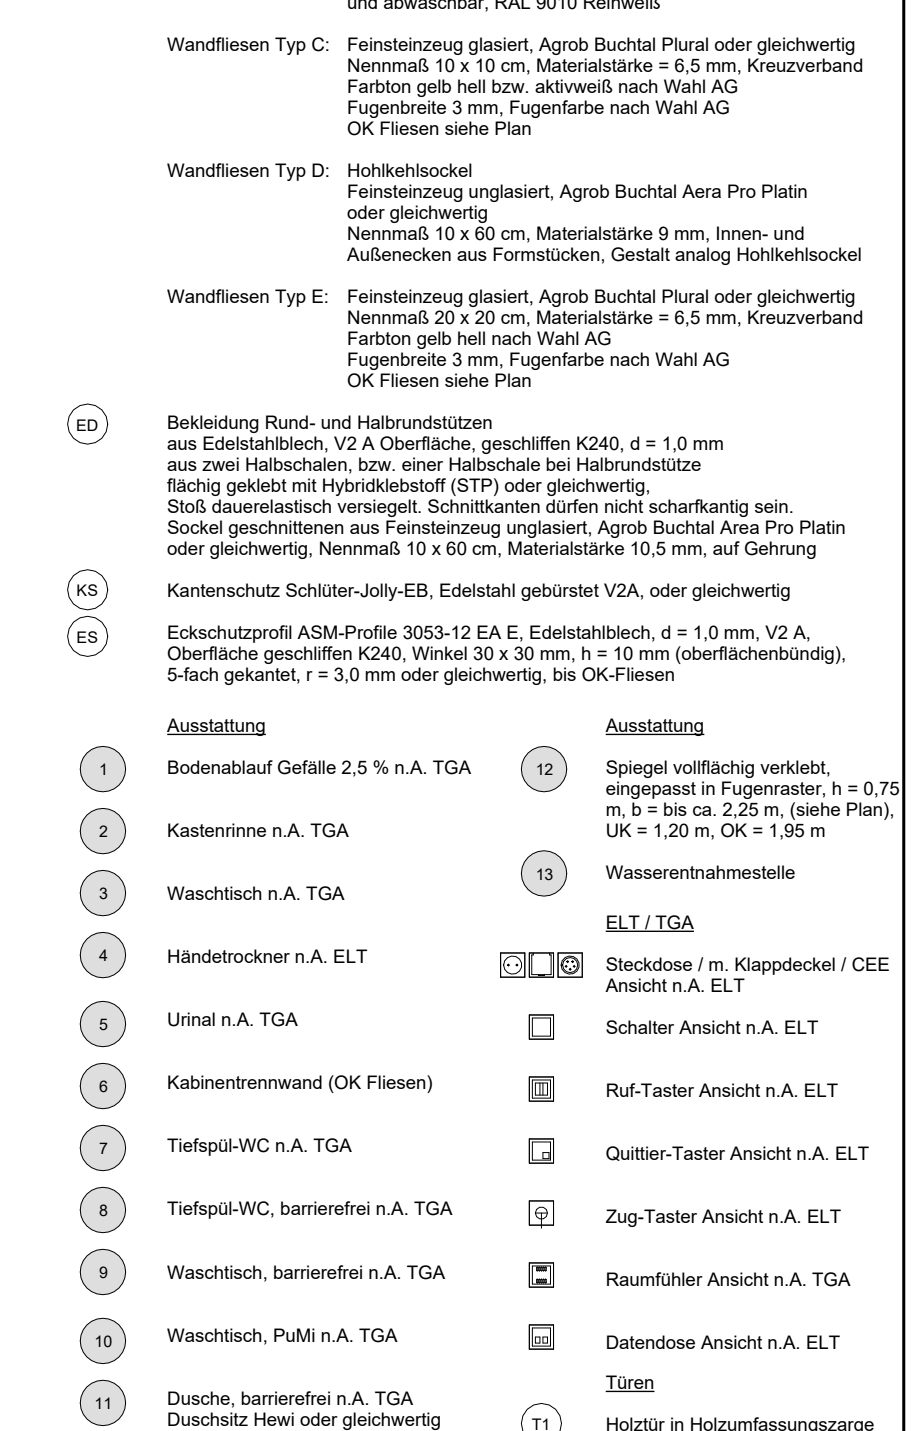
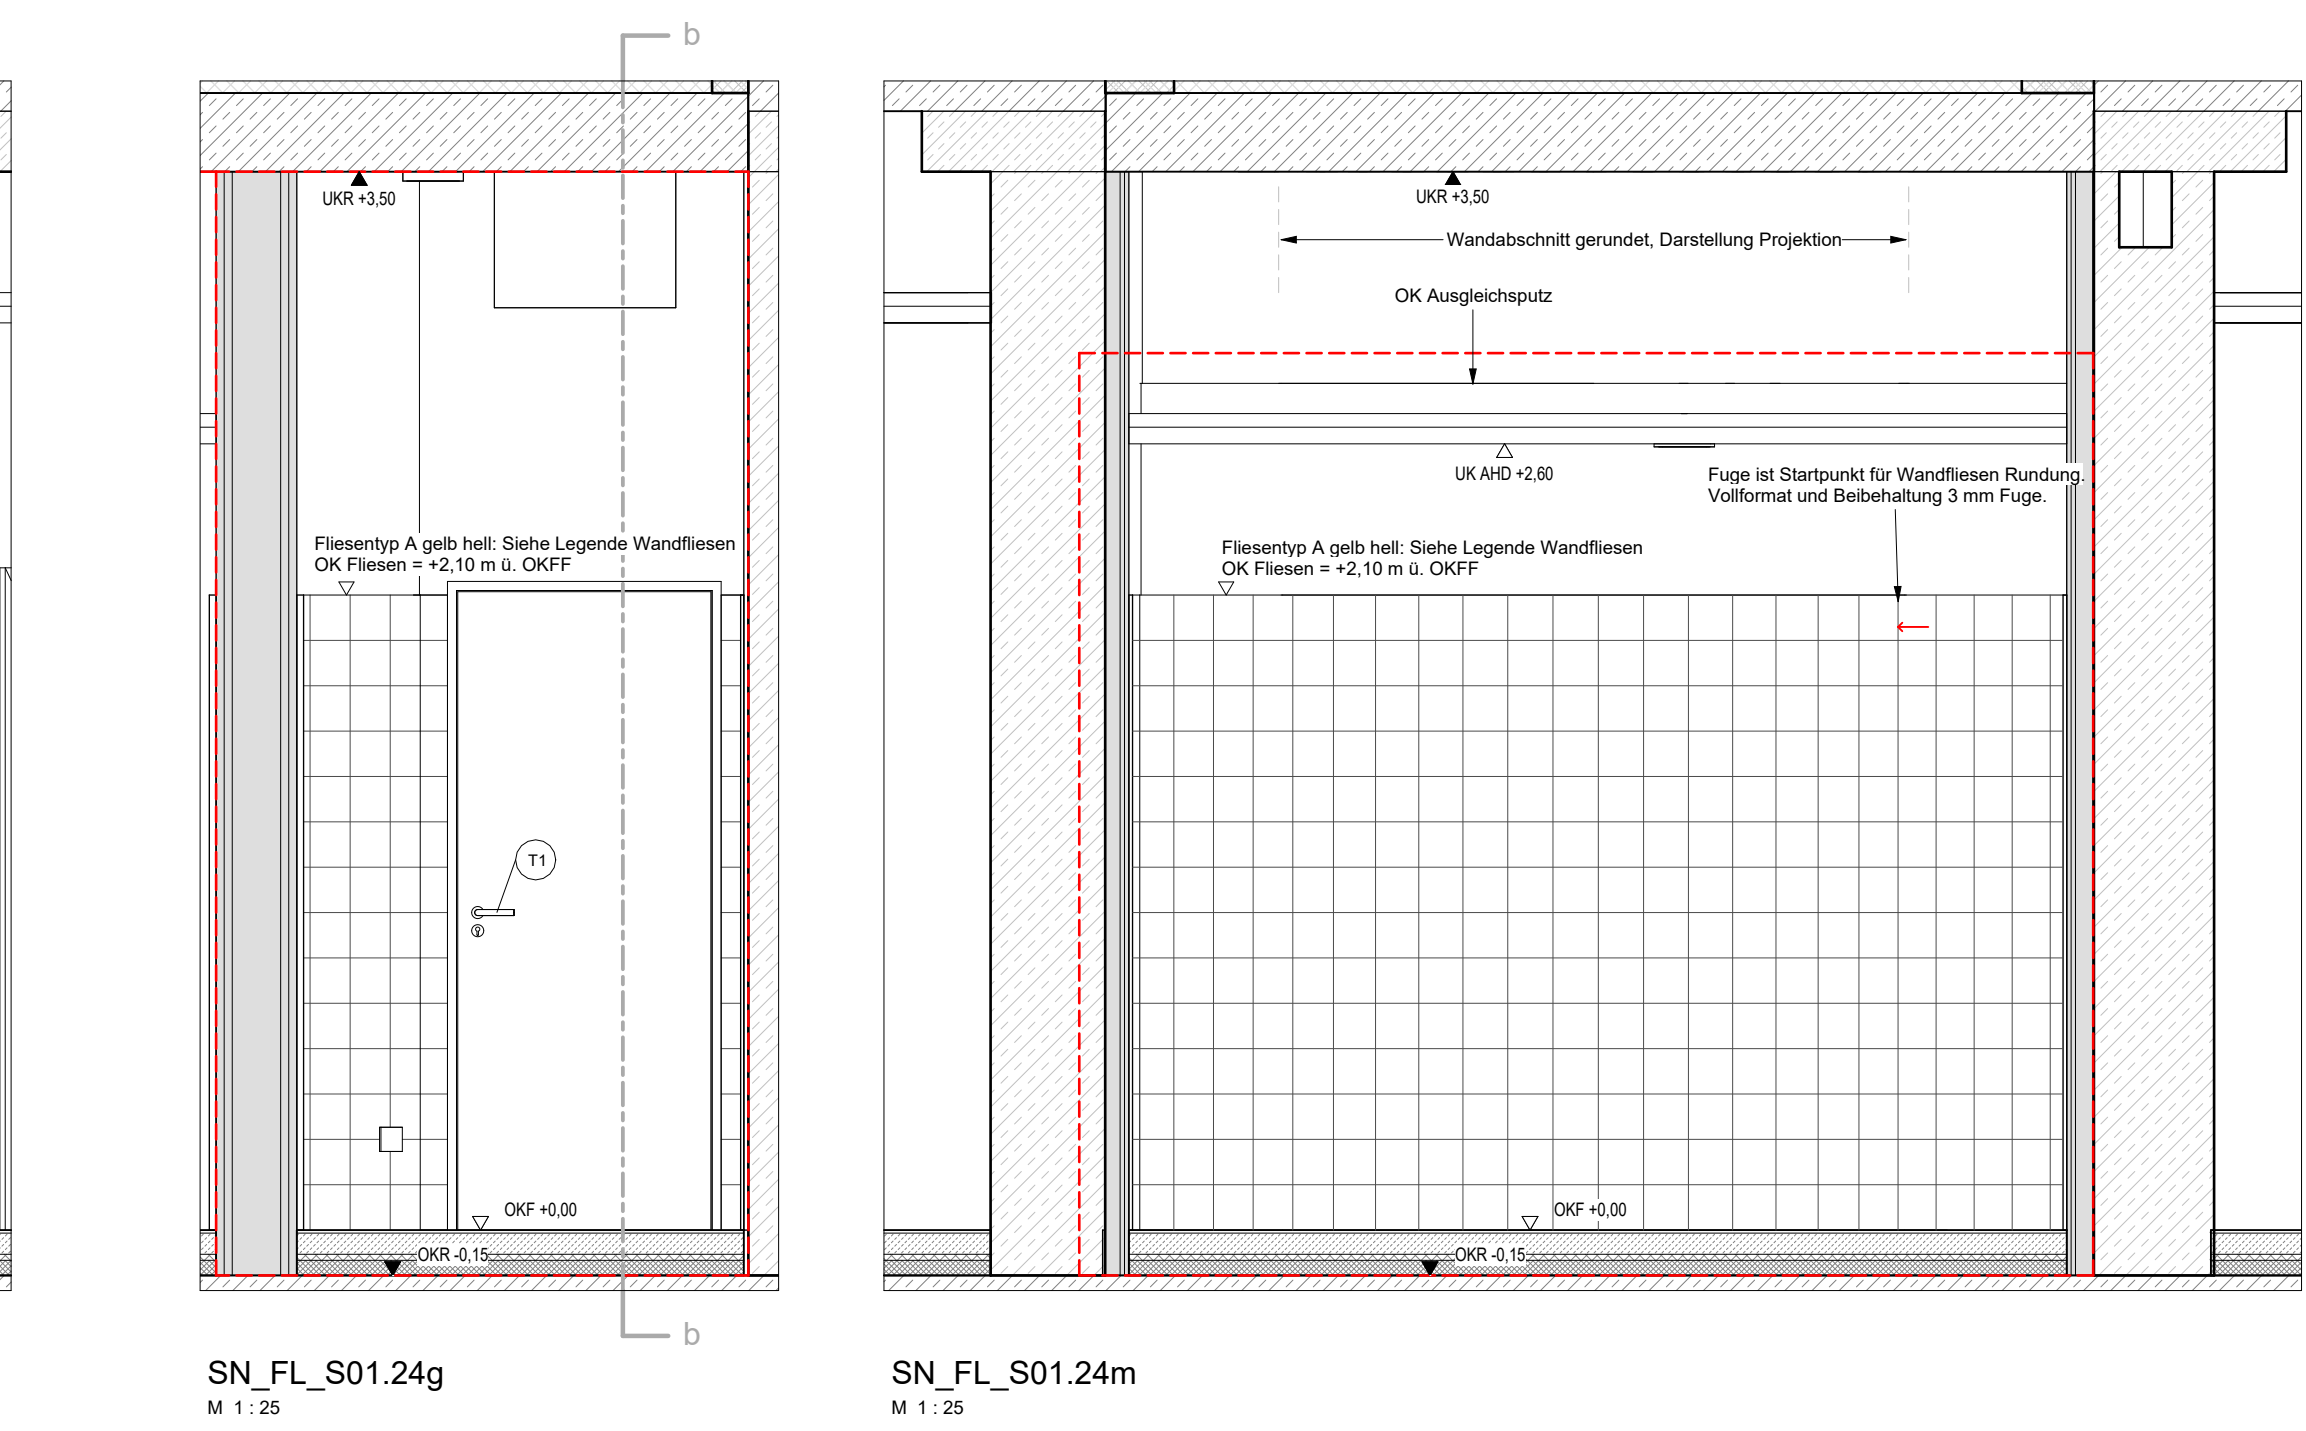
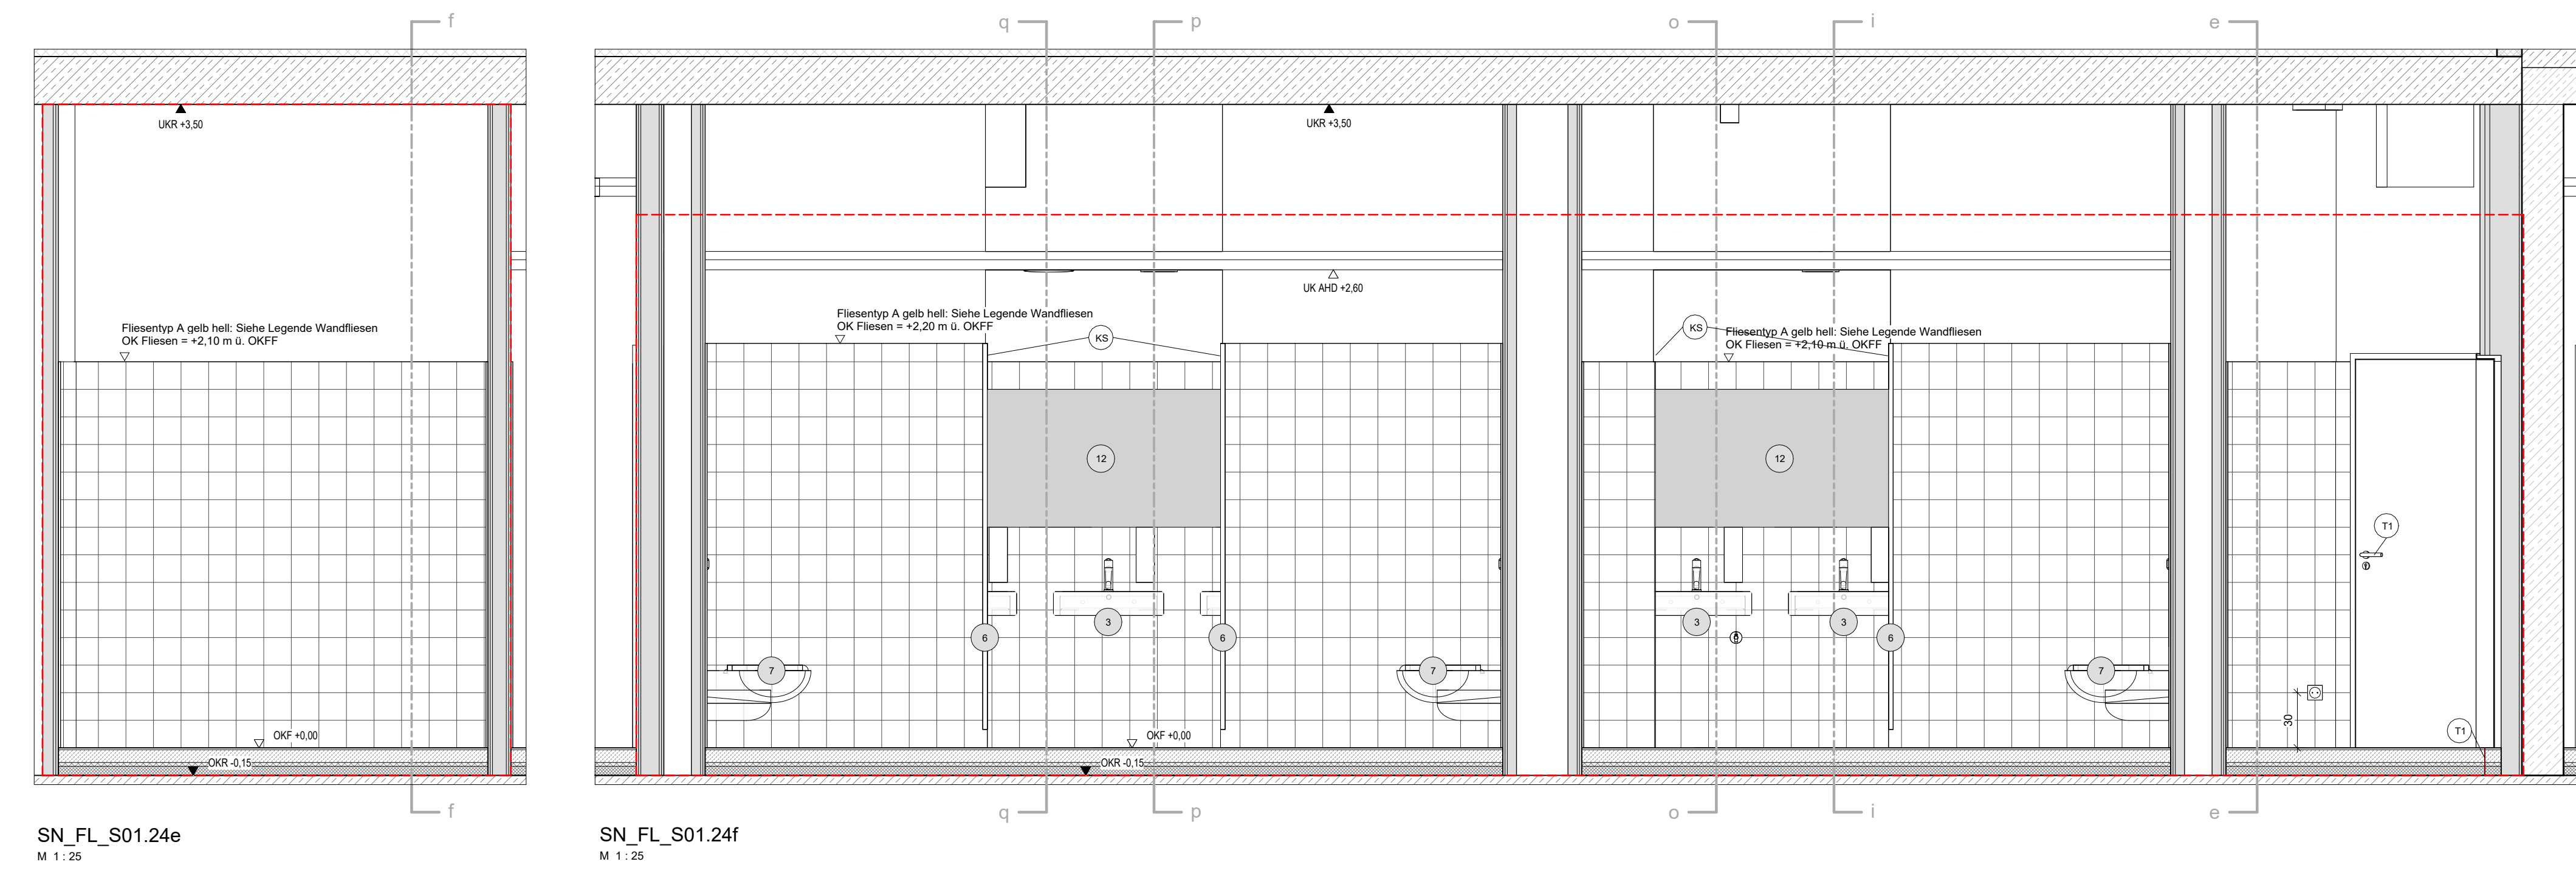
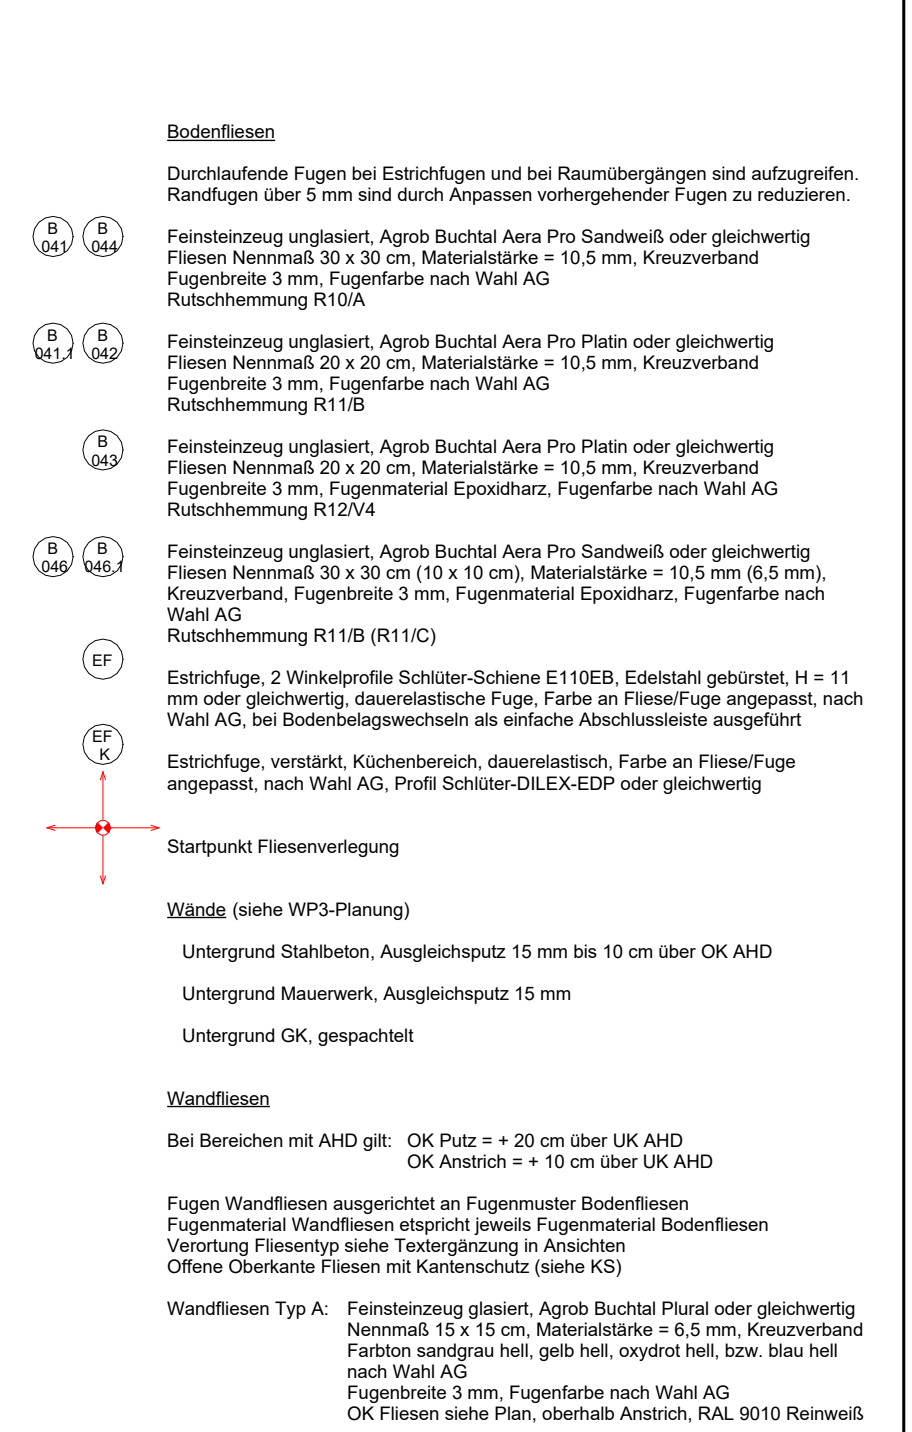
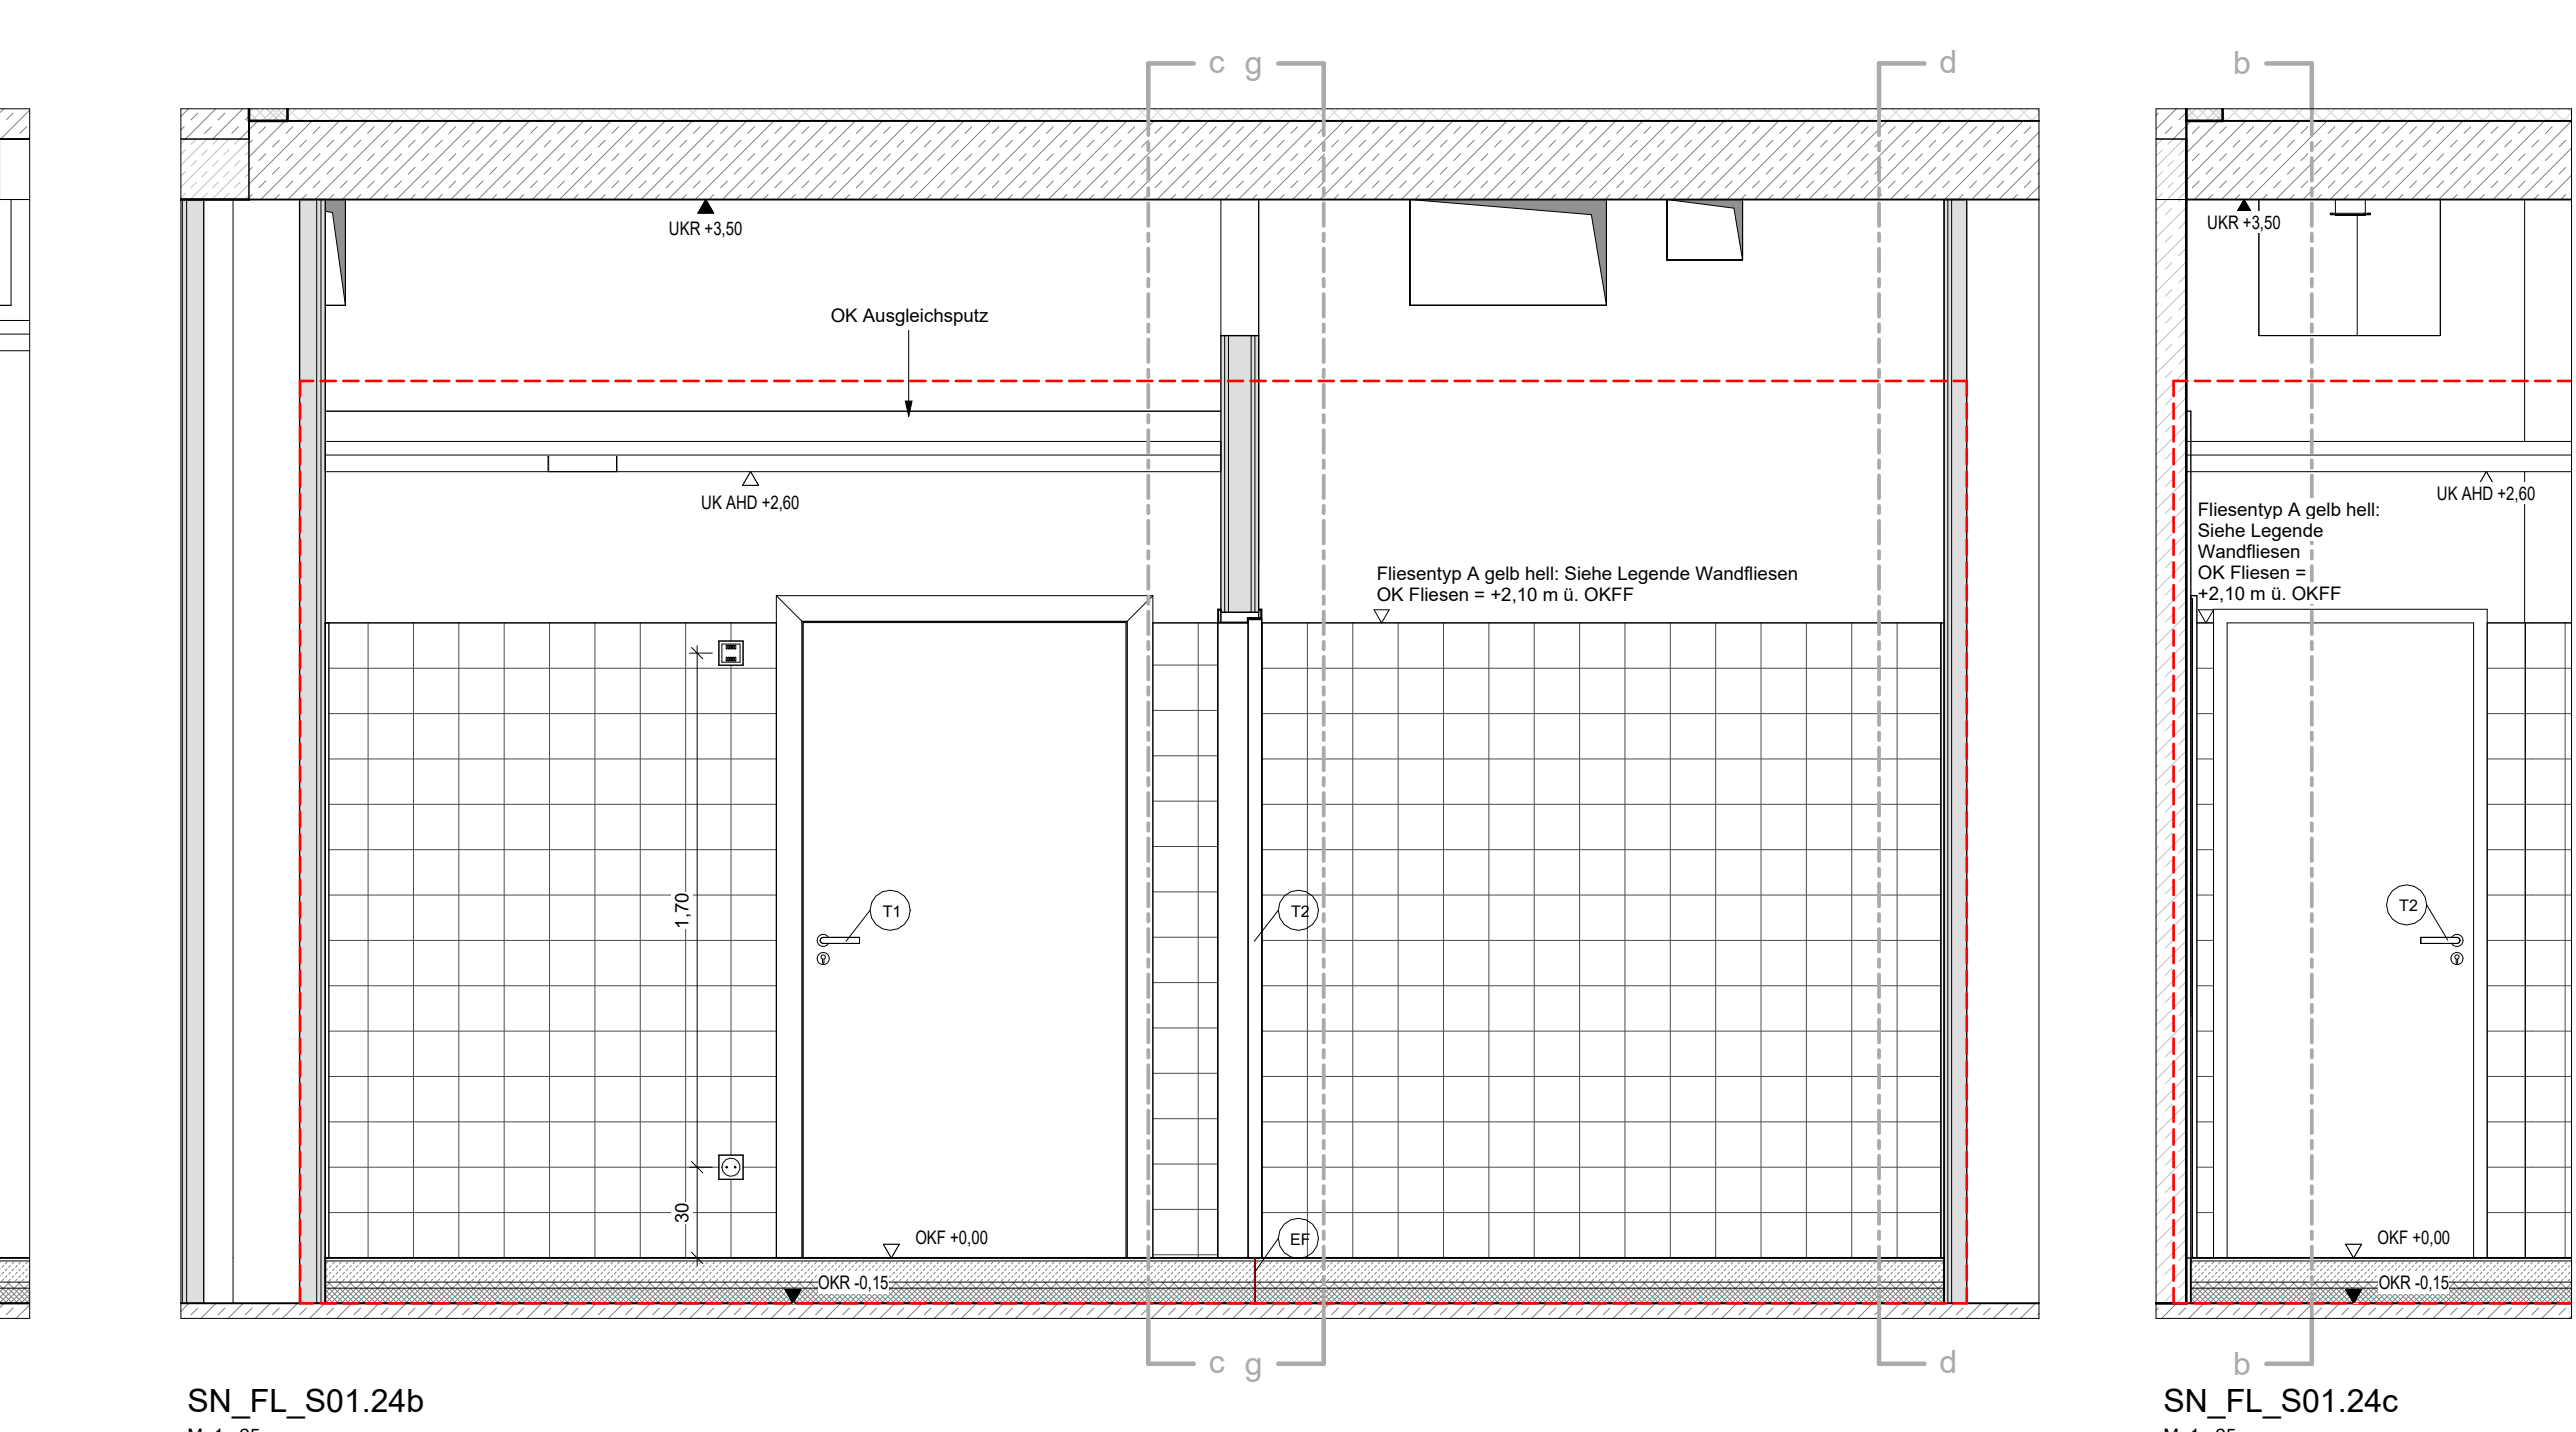
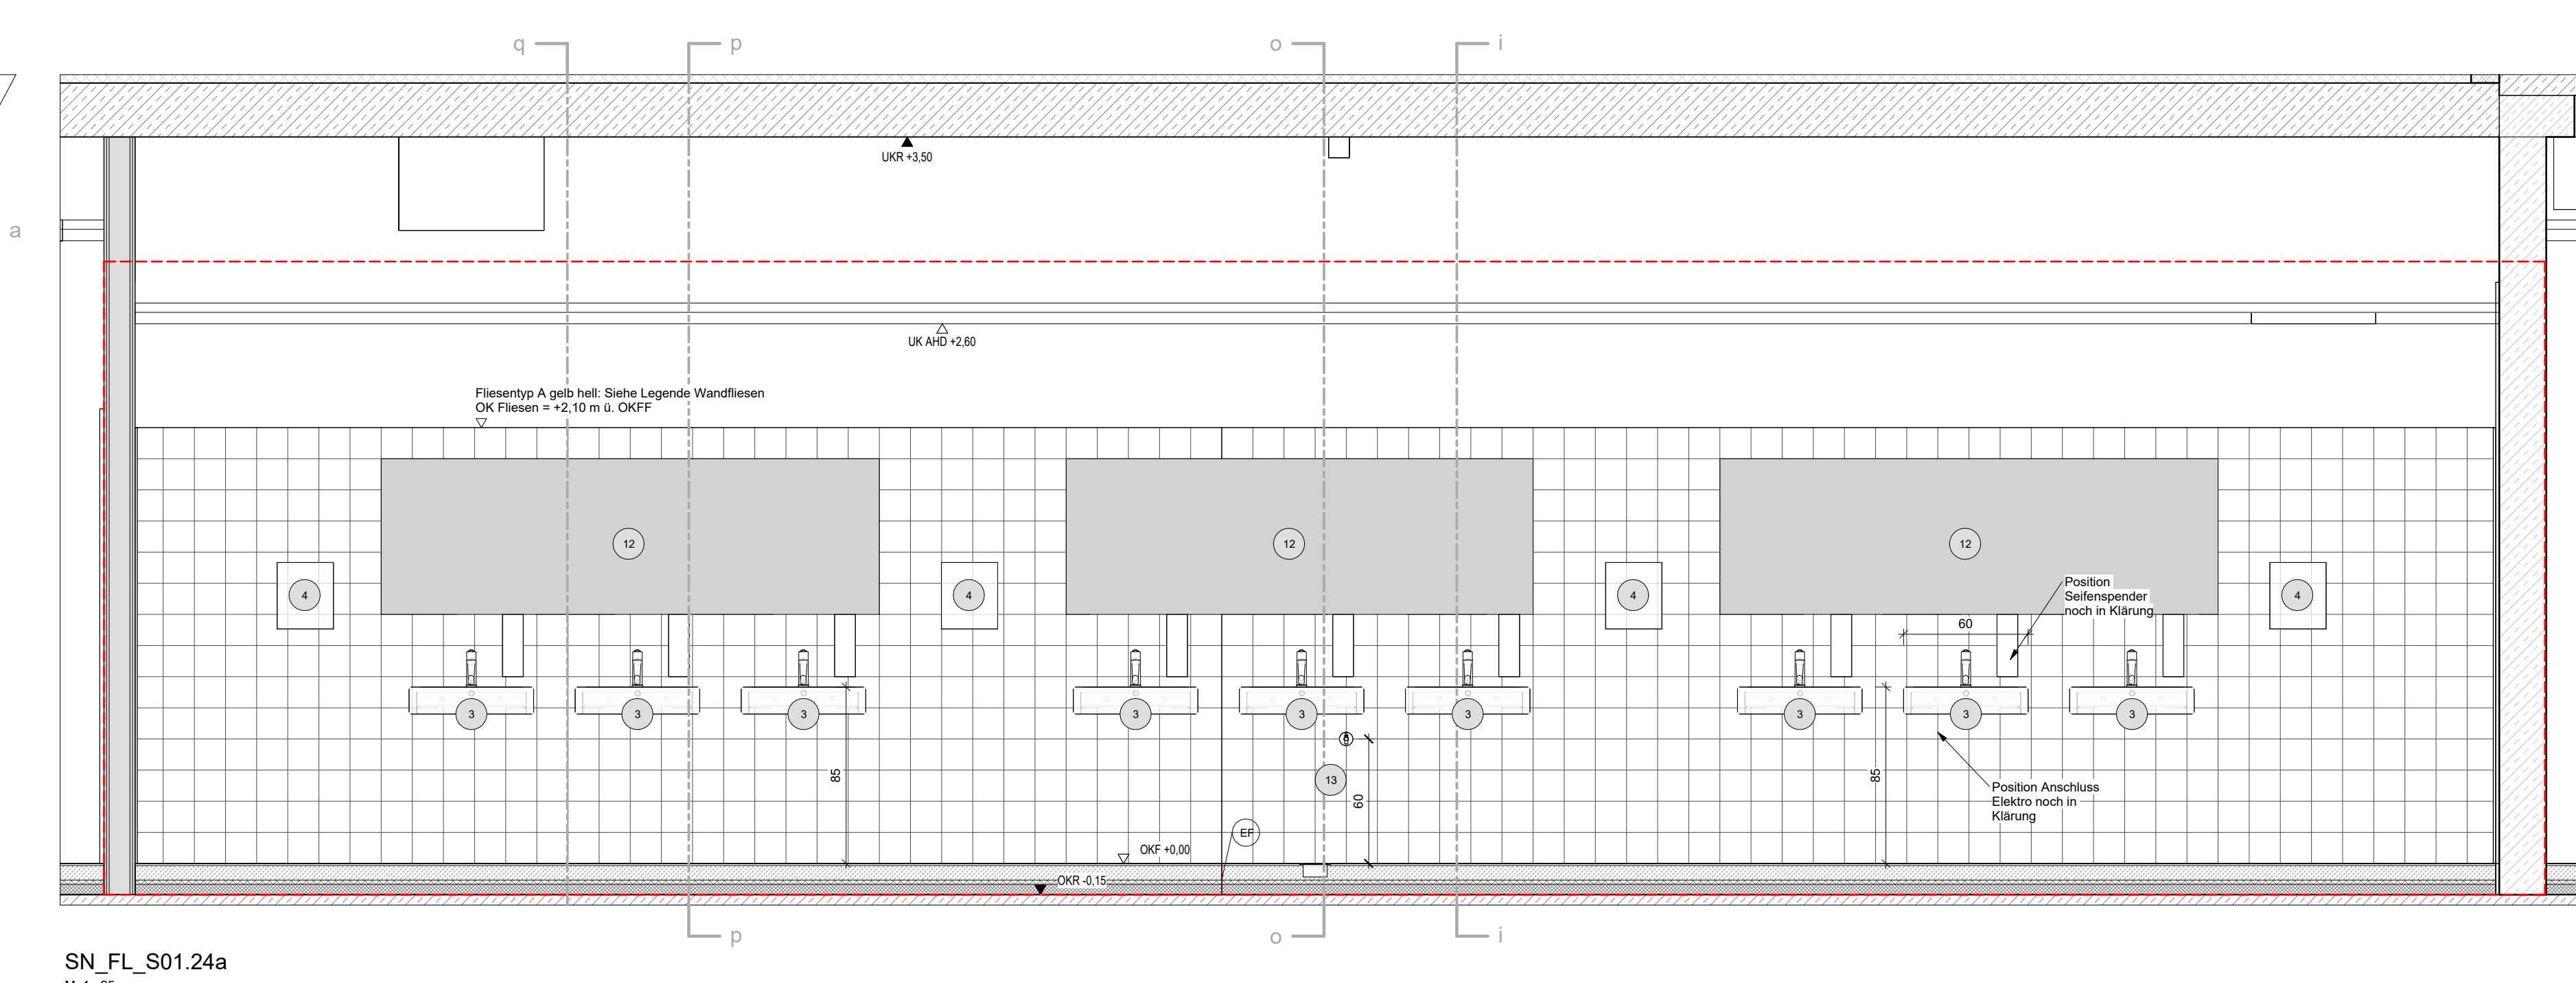
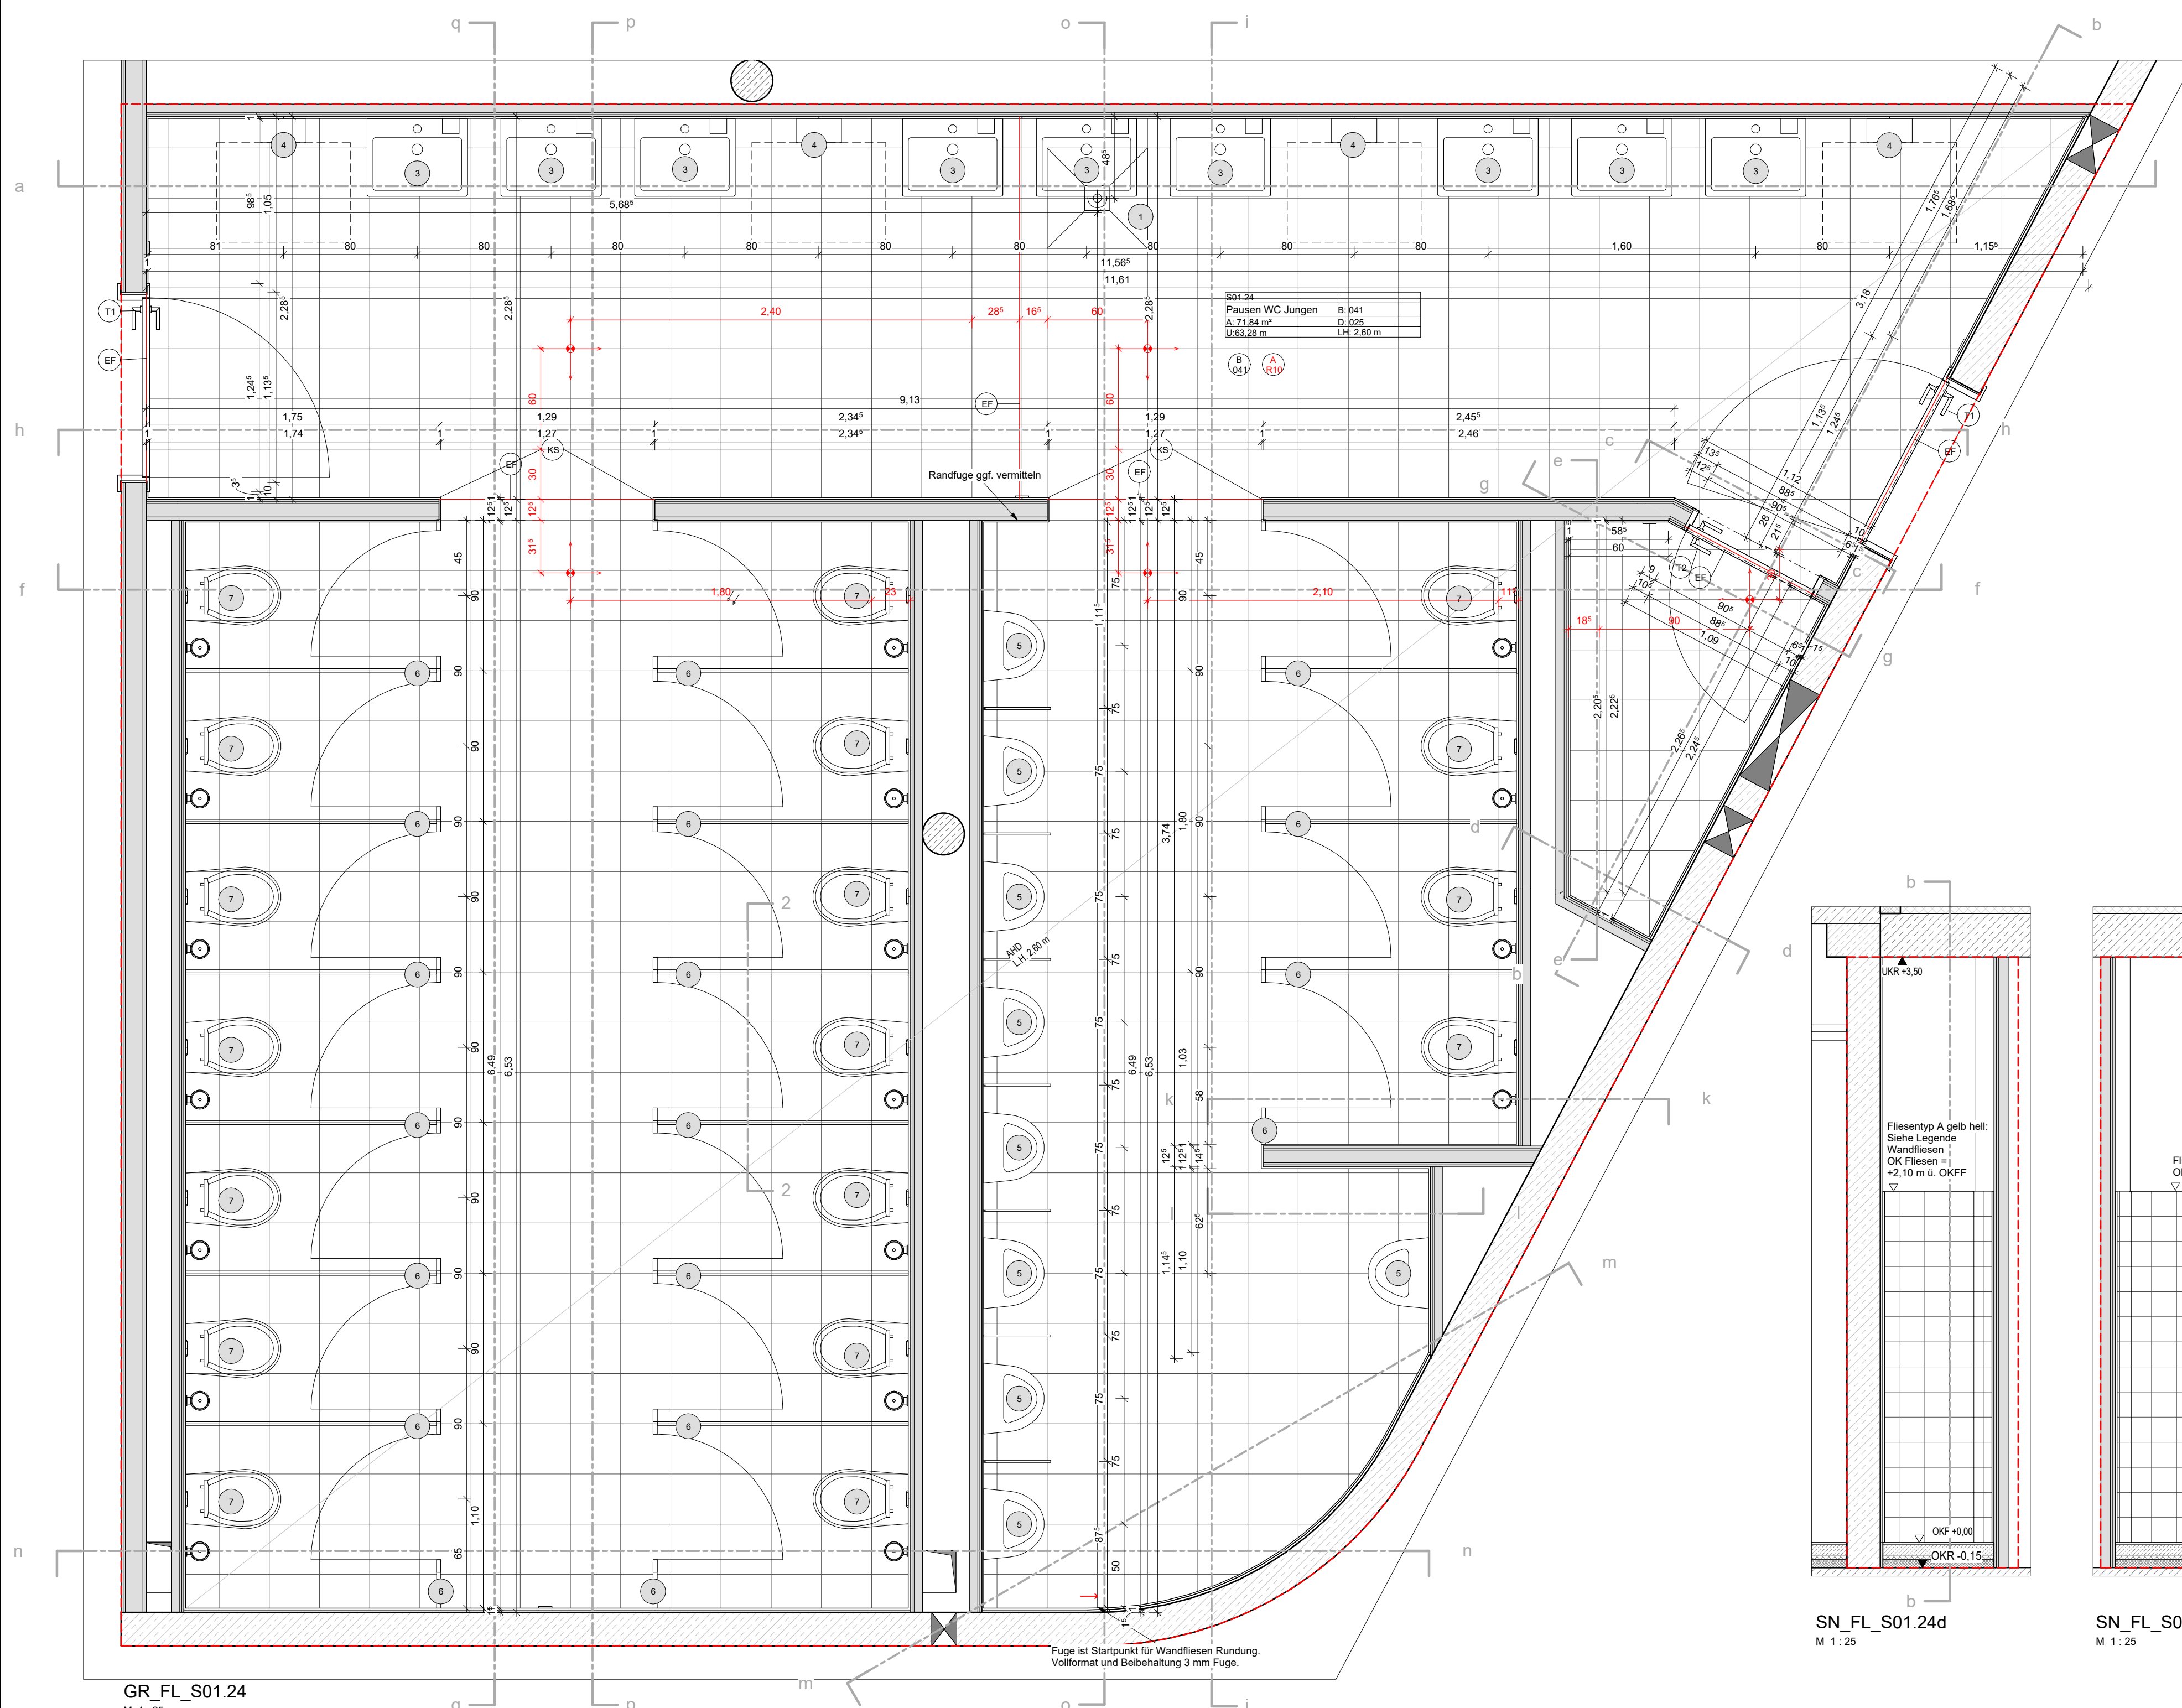
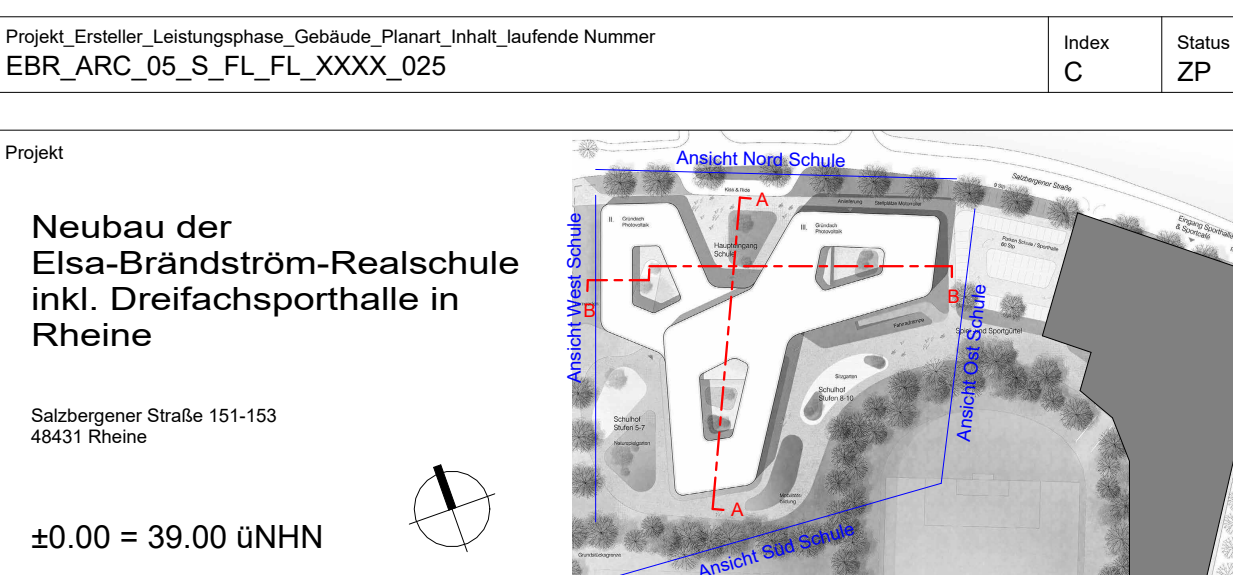


[illegible]

[illegible]


 Stadt Rheine, Der Bürgermeister, Hochbau 5.21
 Krietenstraße 14
 49421 Rheine
 Tel.: 05971 933 - 402
 Fax: 05971 933 - 0462

Planbezeichnung Fliesenpiegel S01.24	Datum 01.06.2026		
Leistungsphase Ausführungsplanung	Format A0 Überlänge (1689 x 841)	Mafstab 1 : 25	
