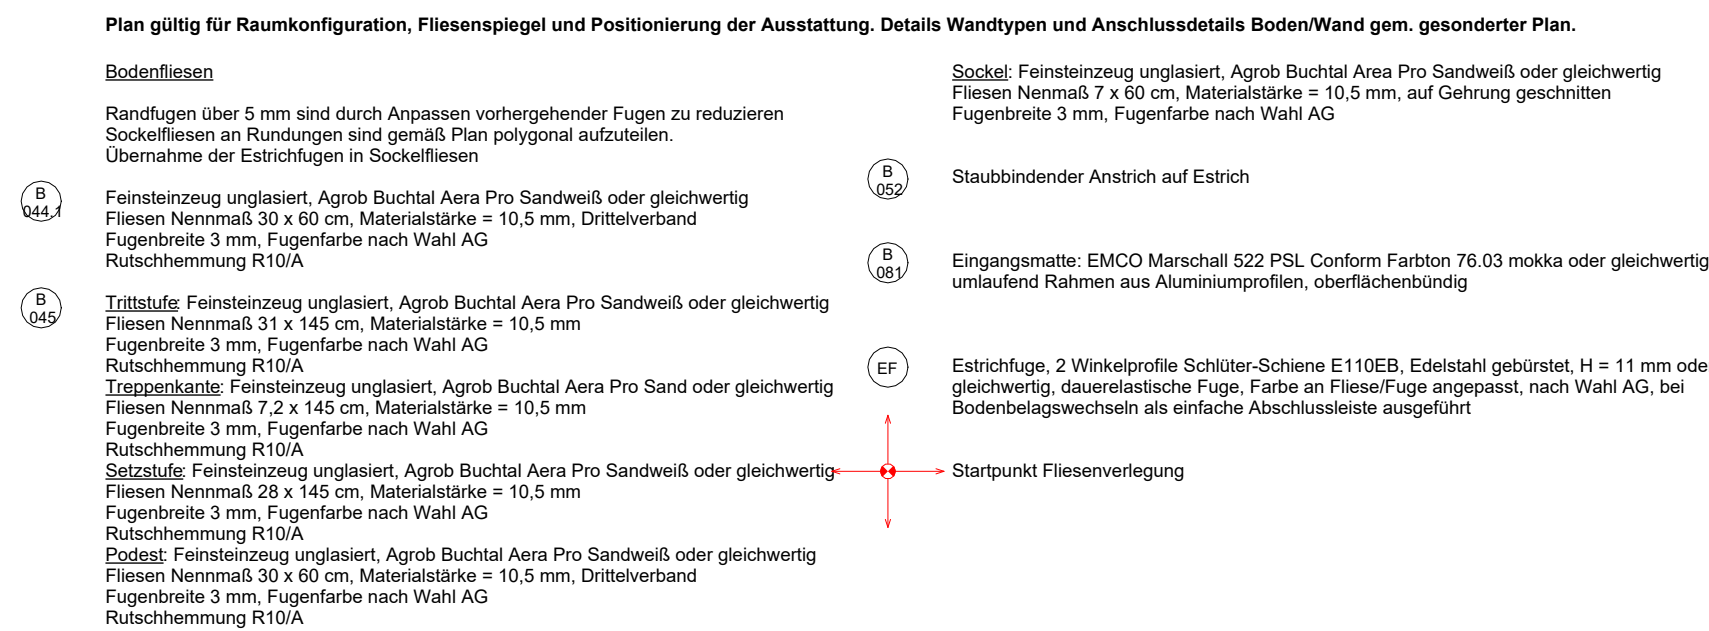
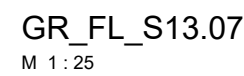
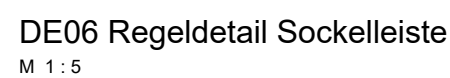
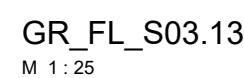


[illegible]

Projekt

**Neubau der
Elsa-Brändström-Realschule
inkl. Dreifachsporthalle in


±0.00 = 39.00 üNNH

Bauherr / Projektleitung

STADTRHEINE

Stadt Rheine, Der Bürgermeister, Hochbau 5.21
Klosterstraße 14
48431 Rheine

Tel.: 05971 939 - 462
Fax.: 05971 939 - 4662

Projekt_PlanerInnen / Gewerke_Planstufe / Leistungsphase_Gebäude_Plananl_Geschoss / Detailplan_Planausschnitt_Id Nummer EBR_ARC_05_S_FL_Tr_BT-W_006		Index B	Status ZP
Weitergabe sowie Vervielfältigung dieser Unterlagen, Verwertung und Mitteilung ihres Inhaltes ist nicht gestattet, soweit nicht ausdrücklich zugestanden. Zuwiderhandlungen verpflichten zu Schadenersatz. Alle Rechte vorbehalten.			