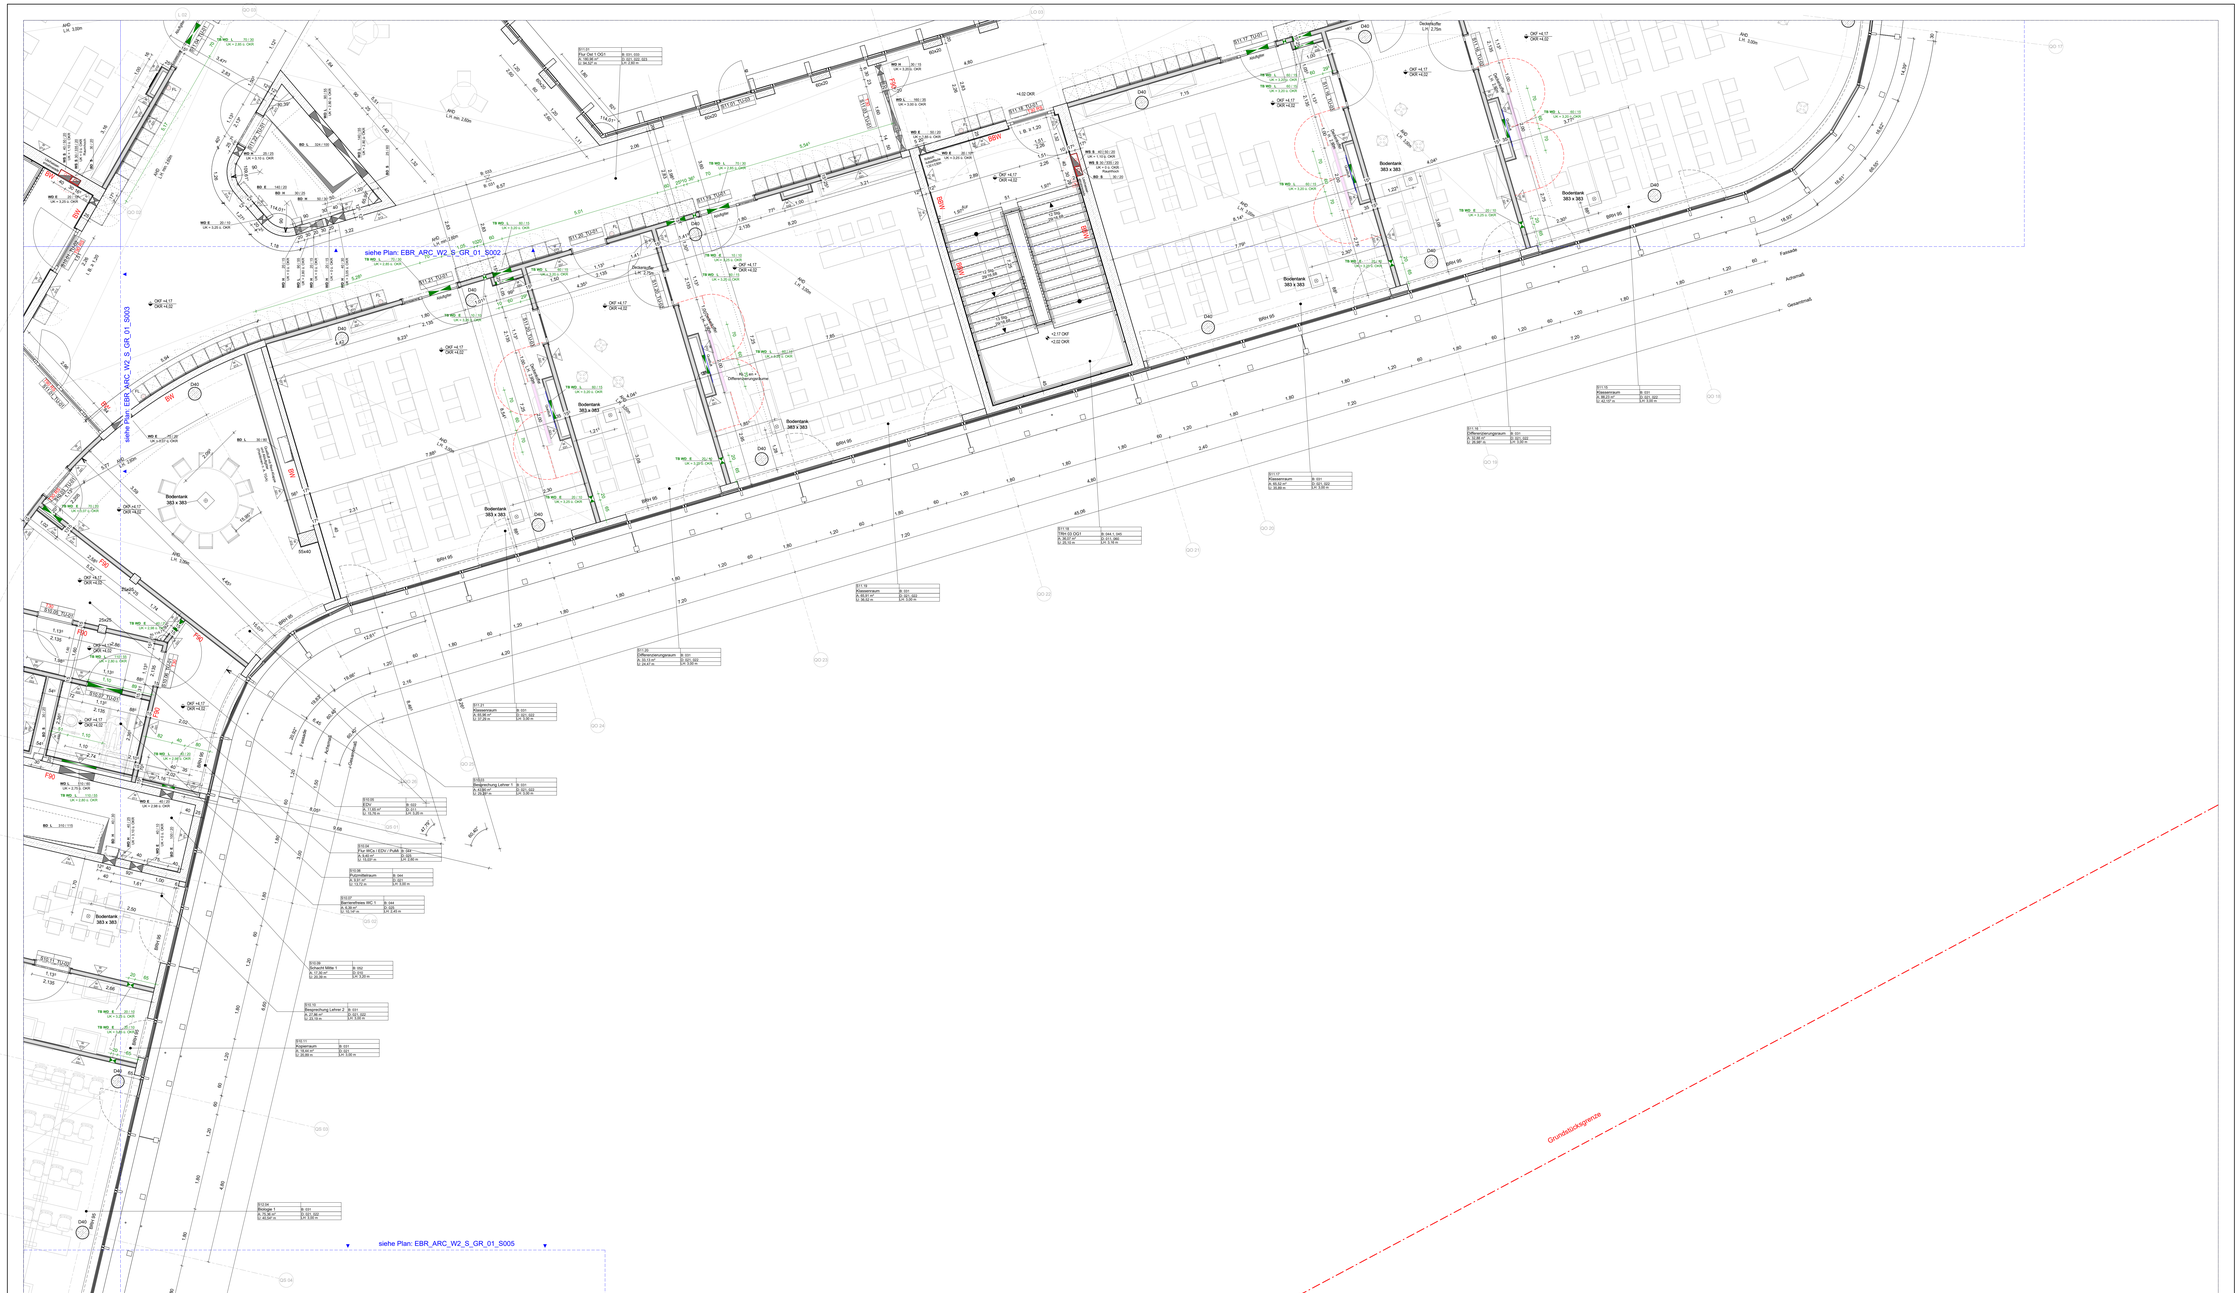
siehe Plan: EBR_ARC_W2_S_GR_01_S002
siehe Plan: EBR_ARC_W2_S_GR_01_S003
siehe Plan: EBR_ARC_W2_S_GR_01_S005
Grundstücksgrenze
Bodentank 383 x 383
Differenzierungsrinne
Deckhöhe LH: 2.75m
Fassade
Achsmaß
Gesamtmaß
