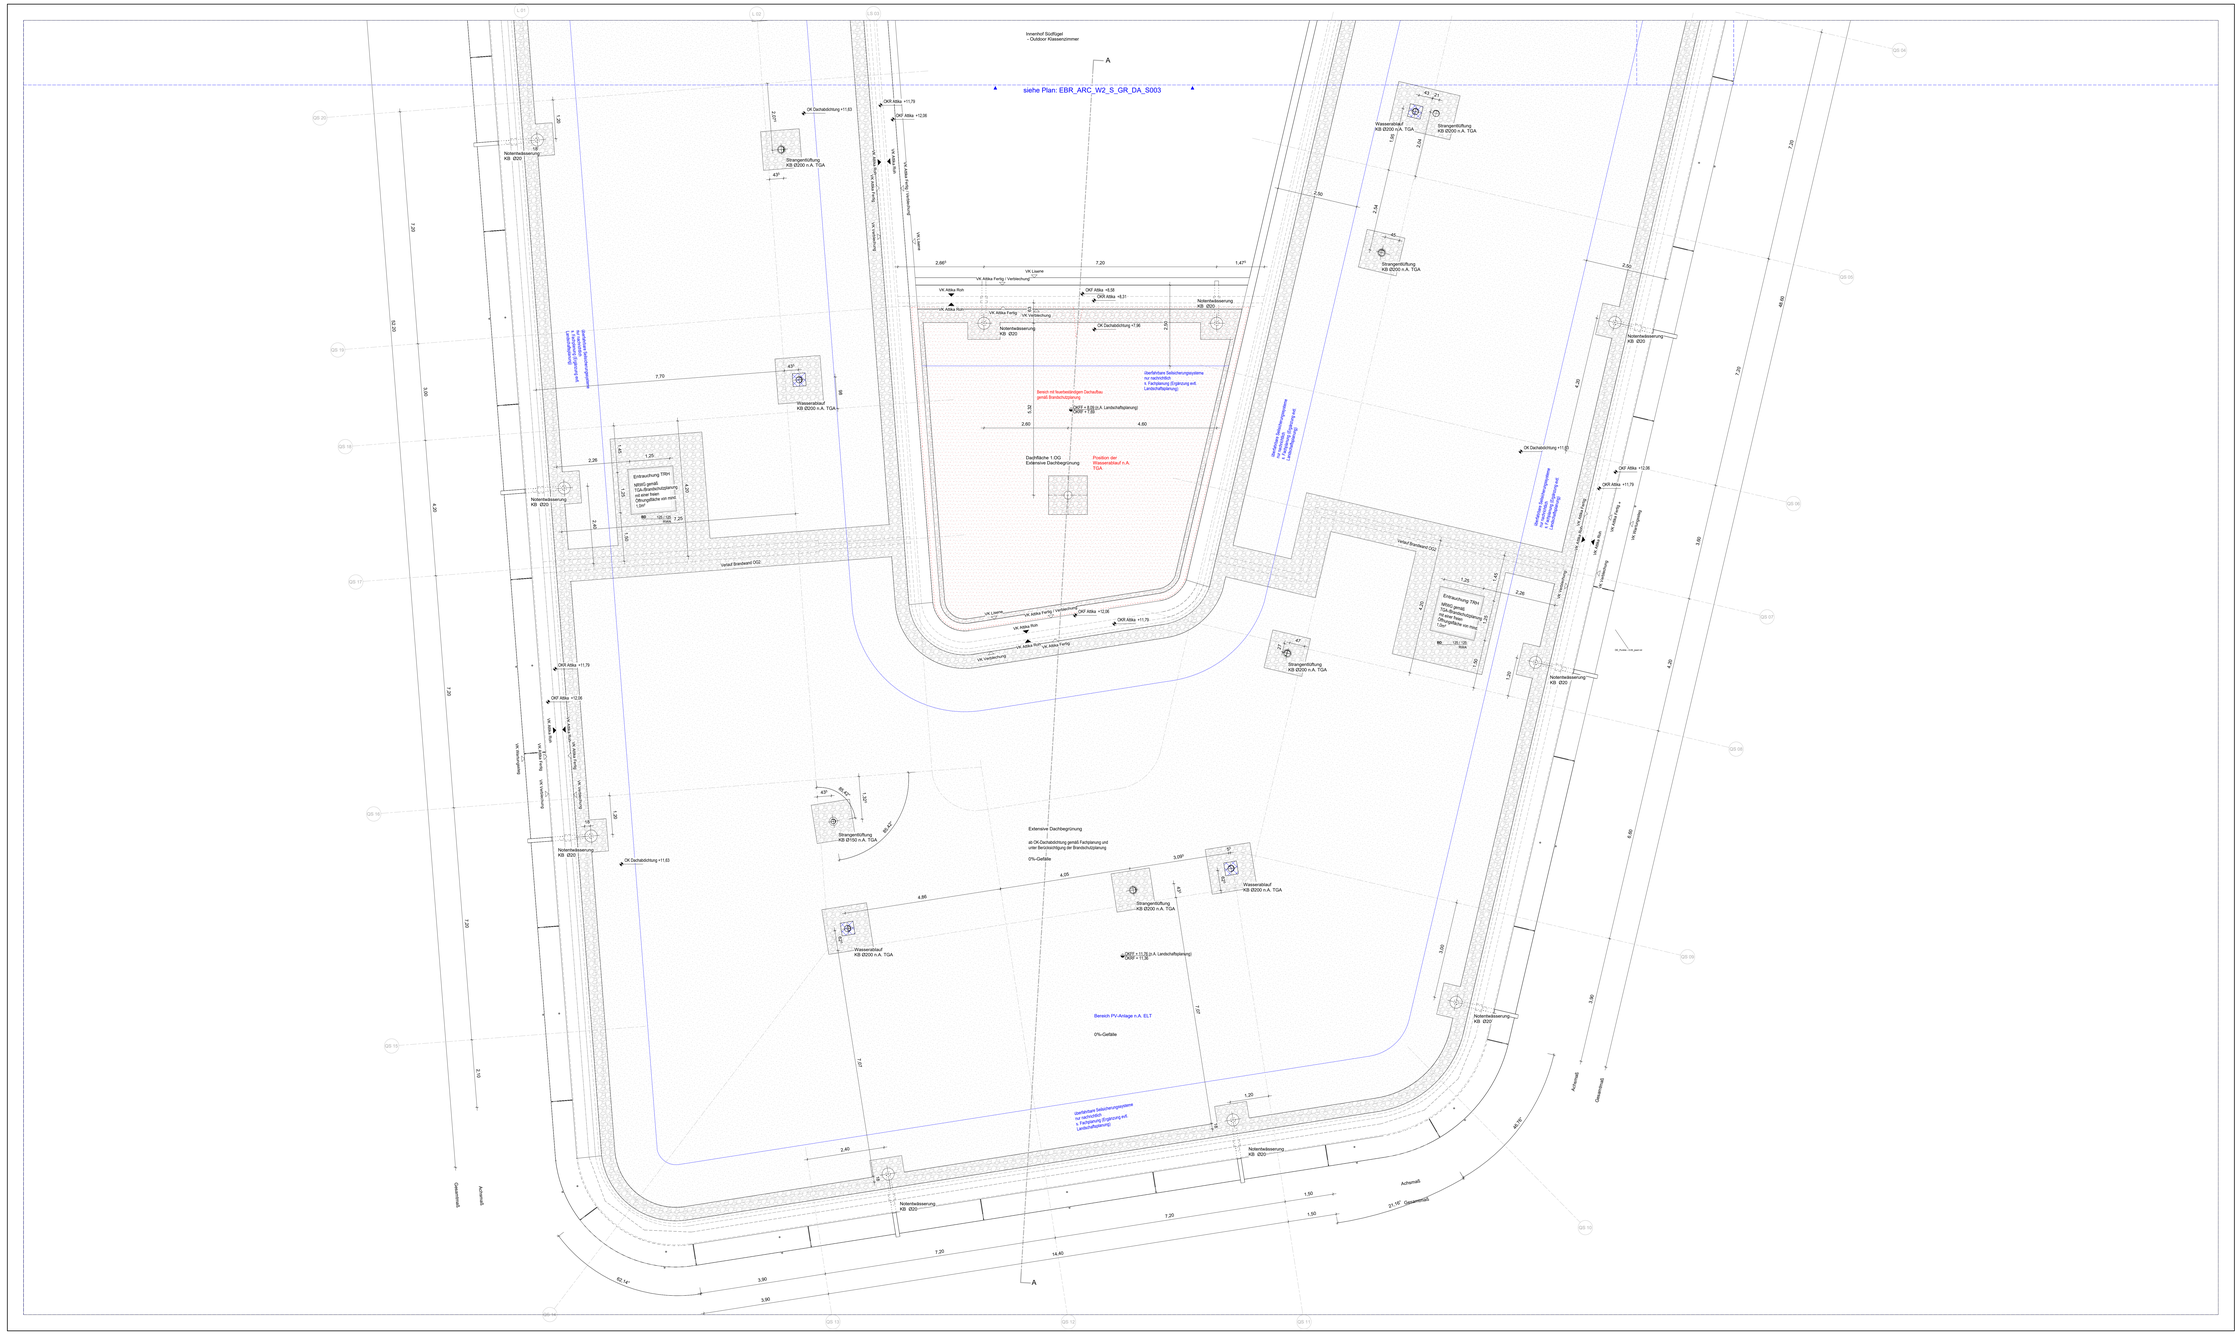
- Outdoor Klassenzimmer
siehe Plan: EBR_ARC_W2_S_GR_DA_S003
Notentwässerung KB Ø200
Notentwässerung KB