



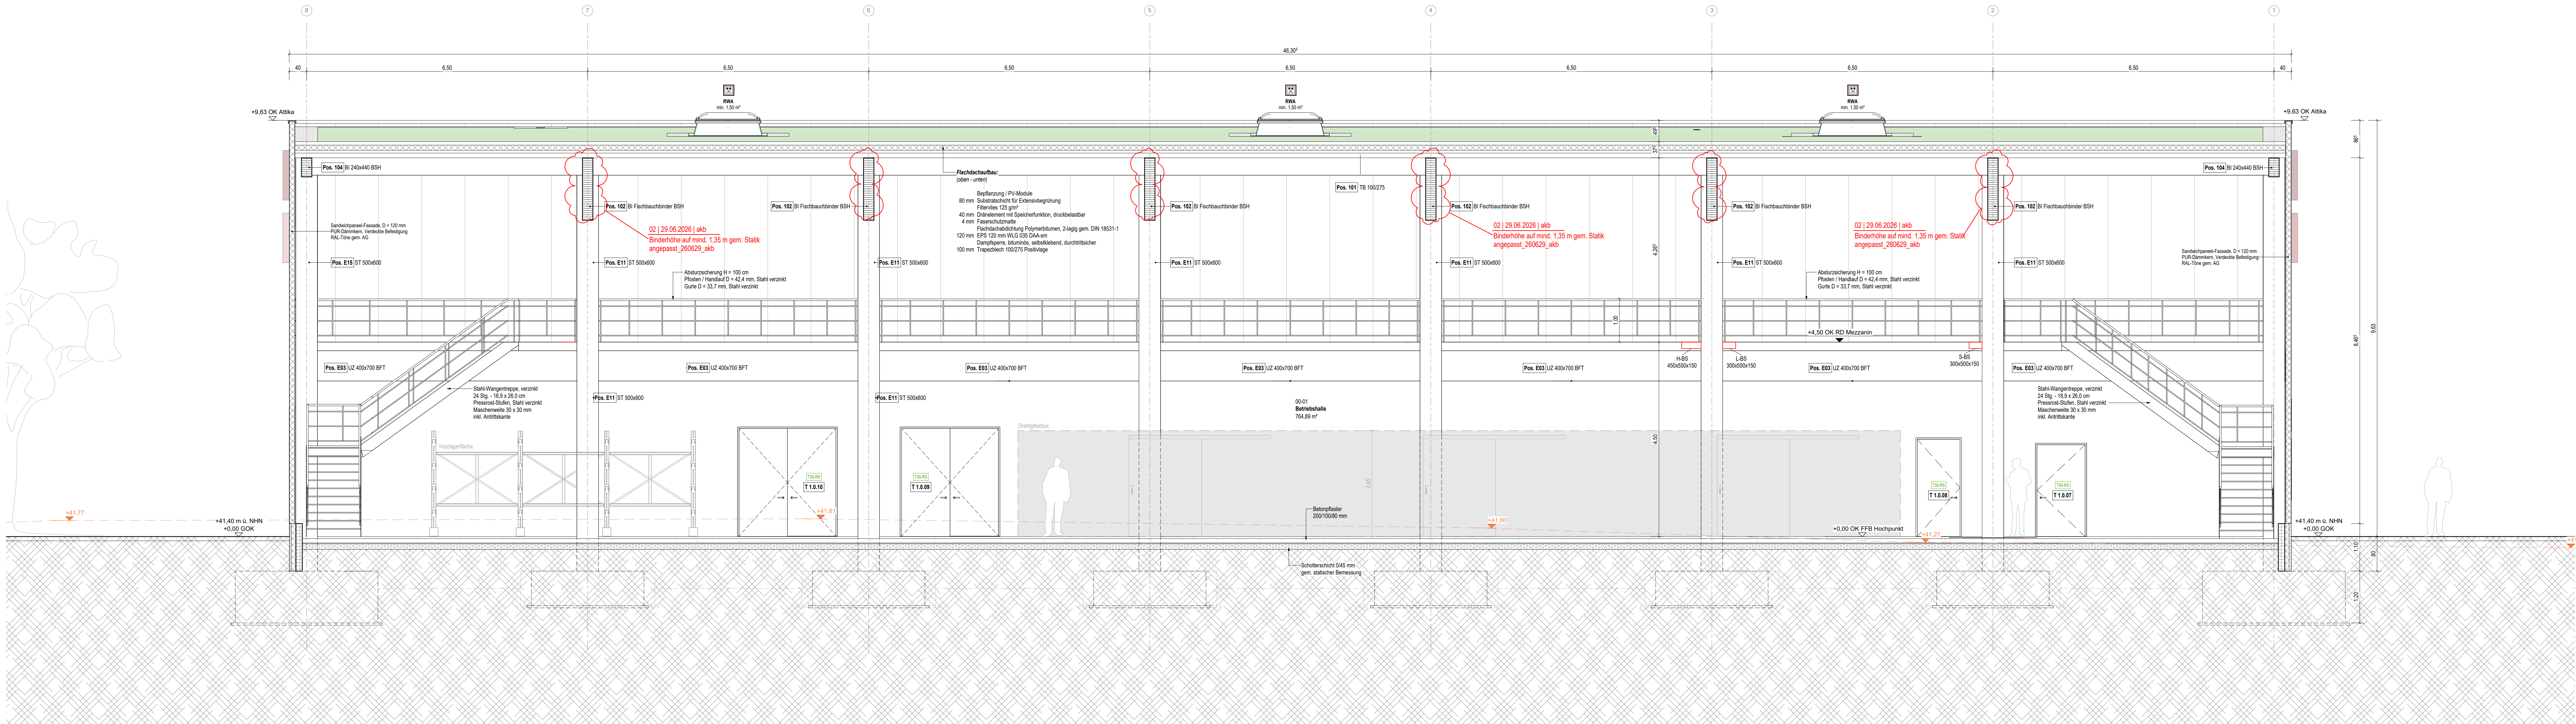

Schnitt A-A
M 1:50

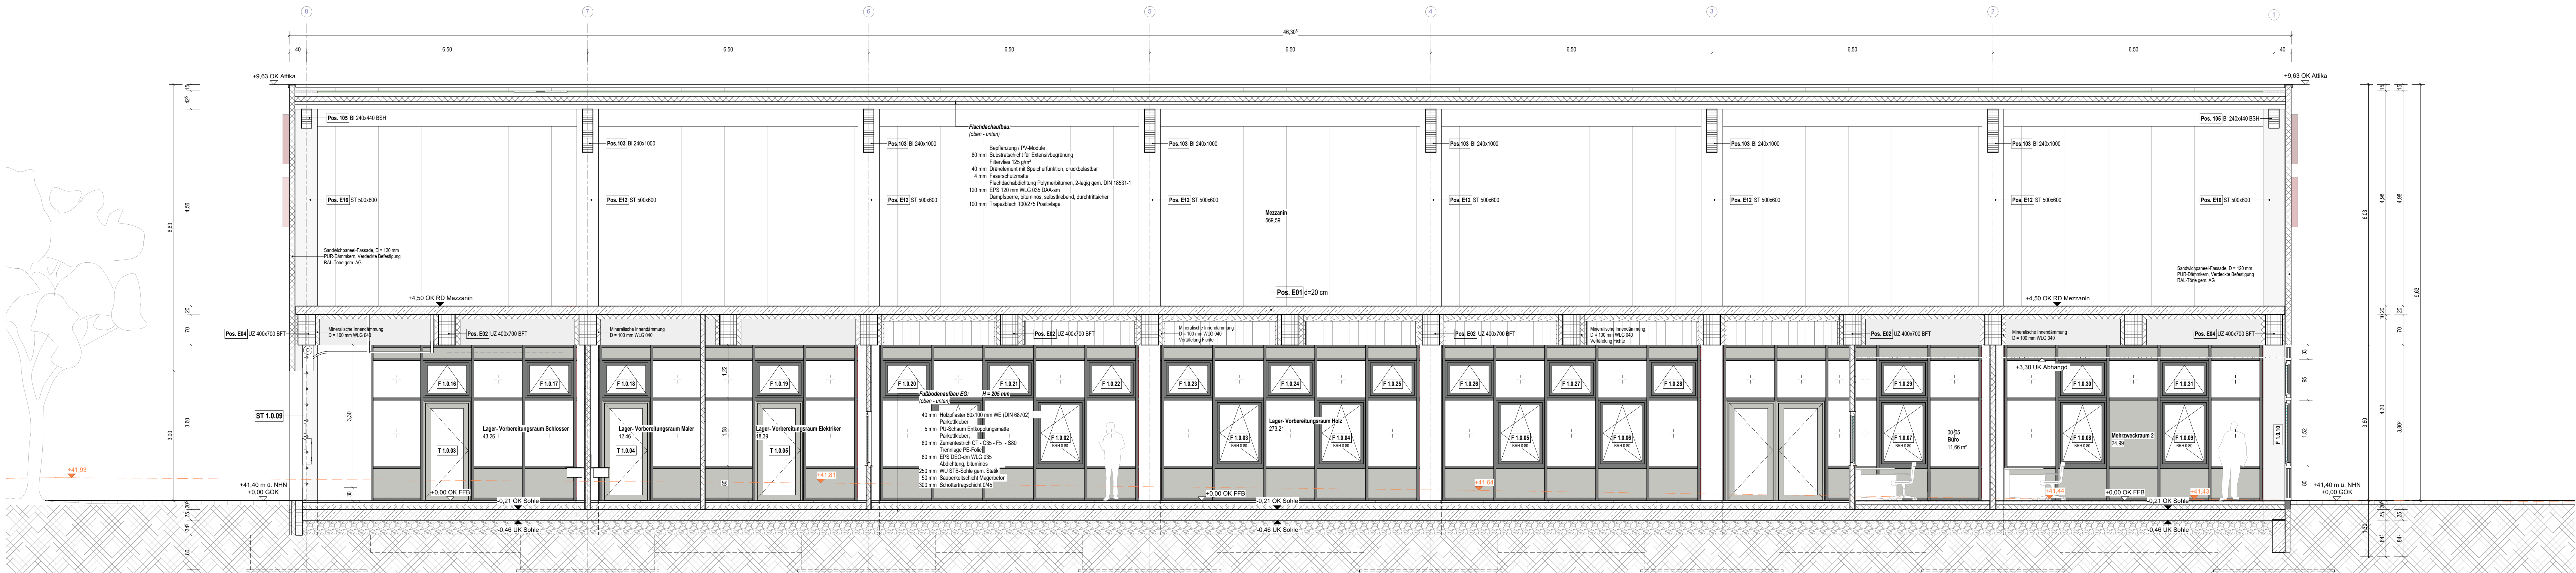

Schnitt C-C
M 1:50

LEGENDE - Bauteile

- Stahlbeton - Ortstein
- Stahlbeton - Fertigteil
- Beton - unbewehrt
- Mauwerk - tragend
- Mauwerk - Füllmauerwerk
- Gipskarton-Wand, doppelt beplankt
- Isolierung mit Unterkonstruktion


LEGENDE - Höhe OK FFB

OK FFB - Erdgeschoss


LEGENDE - Farbüberschreibung

- Bestand
- Abbruch
- Neubau

LEGENDE - Schlitz- und Durchbrüche

- WD Wanddurchbruch
- WS Wandschlitz
- DD Deckendurchbruch
- BD Bodendurchbruch
- KB Kernbohrung
- EBT Einbauelement


LEGENDE - Brandschutz

- T 30 Feuerhemmende Brandschutz
- T 30 RS Feuerhemmende Rauchschutz
- T 90 Feuerbeständige Brandschutz
- T 60 RS Feuerbeständige Rauchschutz
- ST 100 Selbstschließende Tür


Alle Maße sind vom Ausführenden an der Baustelle zu prüfen.

Brandschutztechnische Angaben sowie Flucht- und Rettungswege sind gemäß Brandschutzkonzept auszuführen.

Unstimmigkeiten sind umgehend der Bauleitung zu melden.

Alle Abweichungen sind dem Auftraggeber zu melden.

Alle Höhenangaben beziehen sich auf OK FFB, Fenster- / Öffnungshöhen auf OK Brüstung.

Alle in den Zeichnungen angegebenen Maße, wenn nicht explizit in den Planunterlagen angegeben, sind Rohmaße.

Schicht- und Bewehrungspläne sind durch Einlegen von Drahtkneten mit ca. 1 cm Kernabstand zu ersetzen. Alle nachträglichen Anschlüsse Mauerwerk-Beton oder Mauerwerk-Stahl sind mit durchgehender Halteseile Typ RWS 2015 in Feuerzinkerfüllung auszuführen. Die Position der Schiene jeweils mittig der anschließenden Mauerwerkskante, Höhe jeweils an der angrenzenden Wand.

Der Bodenbelag in Räumen mit Bodenbelägen ist mit mind. 1% Gefälle (Gefällefrei) auszuführen. In den Übergangsbereichen der verschiedenen Fußbodenbeläge sind Trennschienen als Winkelschienen einzubauen, die Beläge sind dort anzuarbeiten.

Türnummern: siehe Türliste

Elektro-HKL-S und RL-T-Pfähle sind zu beachten

Lage und Angabe der Fassadenverankerungselemente sind nach statischen Erfordernissen und in Rücksprache mit dem Fassadenbauer einzubauen. (Ankerplatten, Verankerungsschienen etc.)

WDVS-System: Ausführung der Anschlüsse im Bereich der Fenster/ Türen sonstige Einbauten: Dämmung ... cm auf jeweilige Bauteile / Fenster/ Türen führen

TGA-Planung beachten!

BEWEISUNG

Beispielhafte Möblierung

Brandschutztechnische Angaben sowie Flucht- und Rettungswege sind gemäß Brandschutzkonzept auszuführen.

ÄNDERUNGSVERLAUF				
Index	Inhalt / Änderung	Bearb.	Gez.	Datum

PROJEKT

Neubau eines Betriebsgebäudes für die Technischen Betriebe in Rheine

Am Bauhof 2-16
48431 Rheine

LAGE	
Gemarkung	Rheine
Flur	101
Flurstück	390

PLAN

Ausführungsplanung

Plan-Nr. 3.2.2.1

Plan-Nr. Schnitt 1:50

Index 02

VERANTWORTLICHKEITEN

Nutzer/Muster/AG: Technische Betriebe Rheine
Am Bauhof 2-16
48431 Rheine




GENERALPLANUNG

BOCKERMANN FRITZE
plan4building

Dietrichstr. 11
32130 Enger
T 05224 9737-0 F 05224 9737-10
info@bockermann-fritze.de

Im Projektleiter:
Dirk Bockermann
Dietrichstr. 11
32130 Enger

Proj.-Nr. 50732