


## B-Plan 309 ‚Salzbergener Straße / Emslandstadion‘

- Bereich Emslandstadion / Unlandstraße / Bahnunterführung / Wieteschstraße

Überprüfung der Kanalisation durch den Kanalbetrieb

06.04.2022 Info durch Manfred Janssen

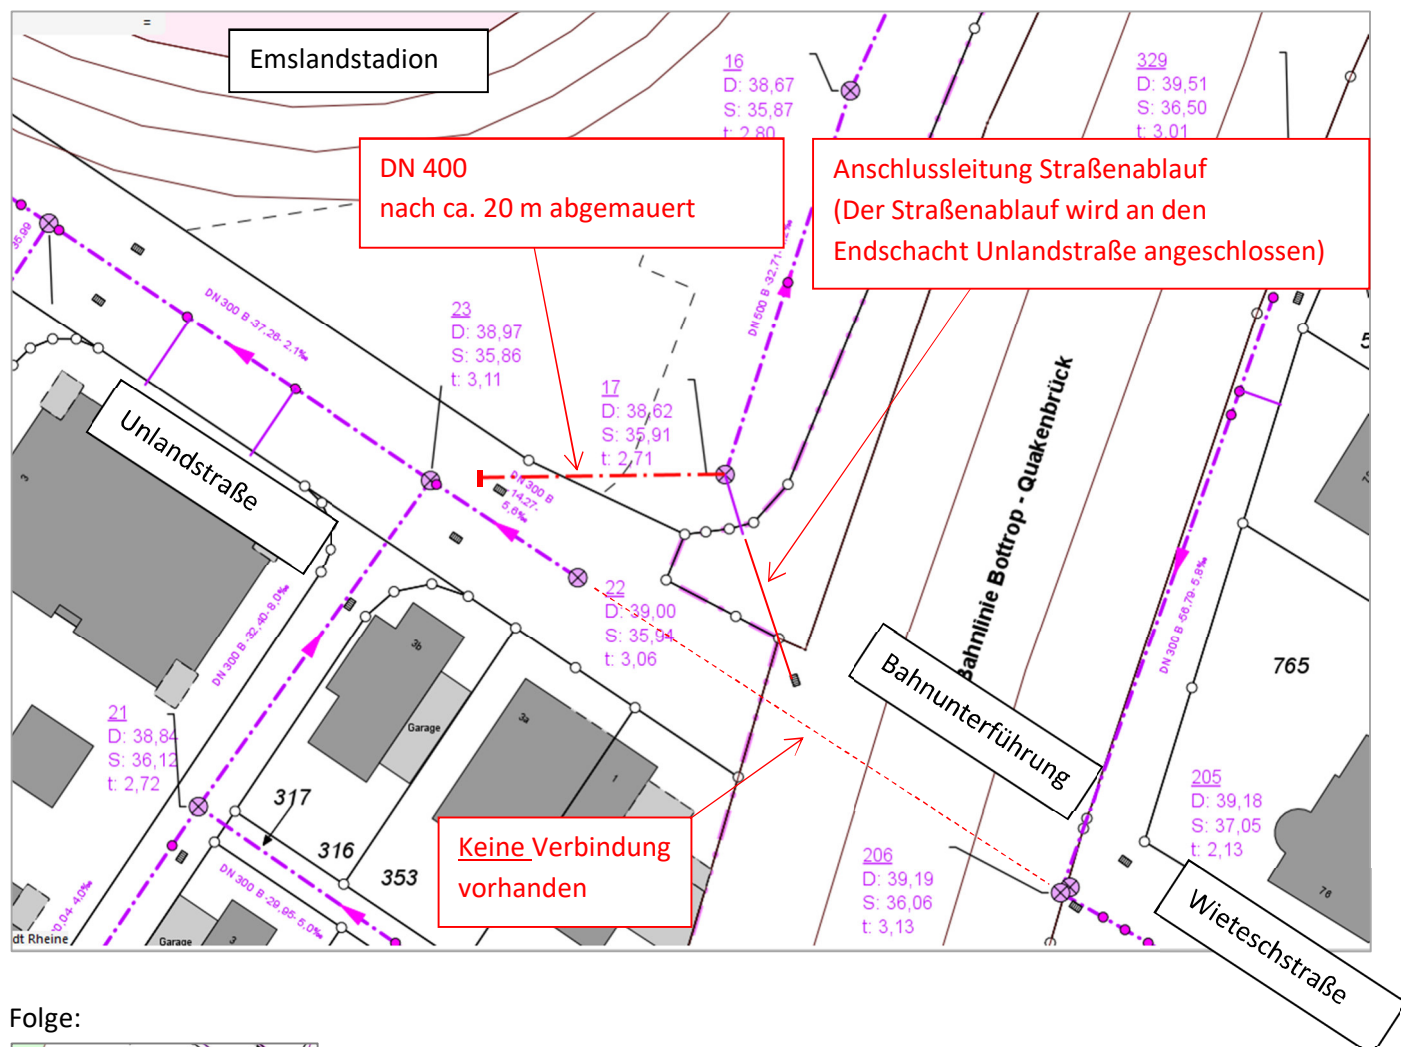

Folge:



Der Mischwasserkanal (DN 500) auf dem Grundstück des Emslandstadions (längs der Bahntrasse) ist **kein** öffentlicher Kanal, sondern **Bestandteil der Grundstücksentwässerung**.

Die Bauherrin (Stadt Rheine) kann daher über diesen Kanal nach eigenem Ermessen verfügen.

Zu beachten ist, dass die Parkplatzentwässerung, die Wohncontainer, die Sporthalle und ein etwaig vorhandene Sportplatzdrainage an diesem Kanal angeschlossen sind.

07.04.2022 Hopp / TBR