
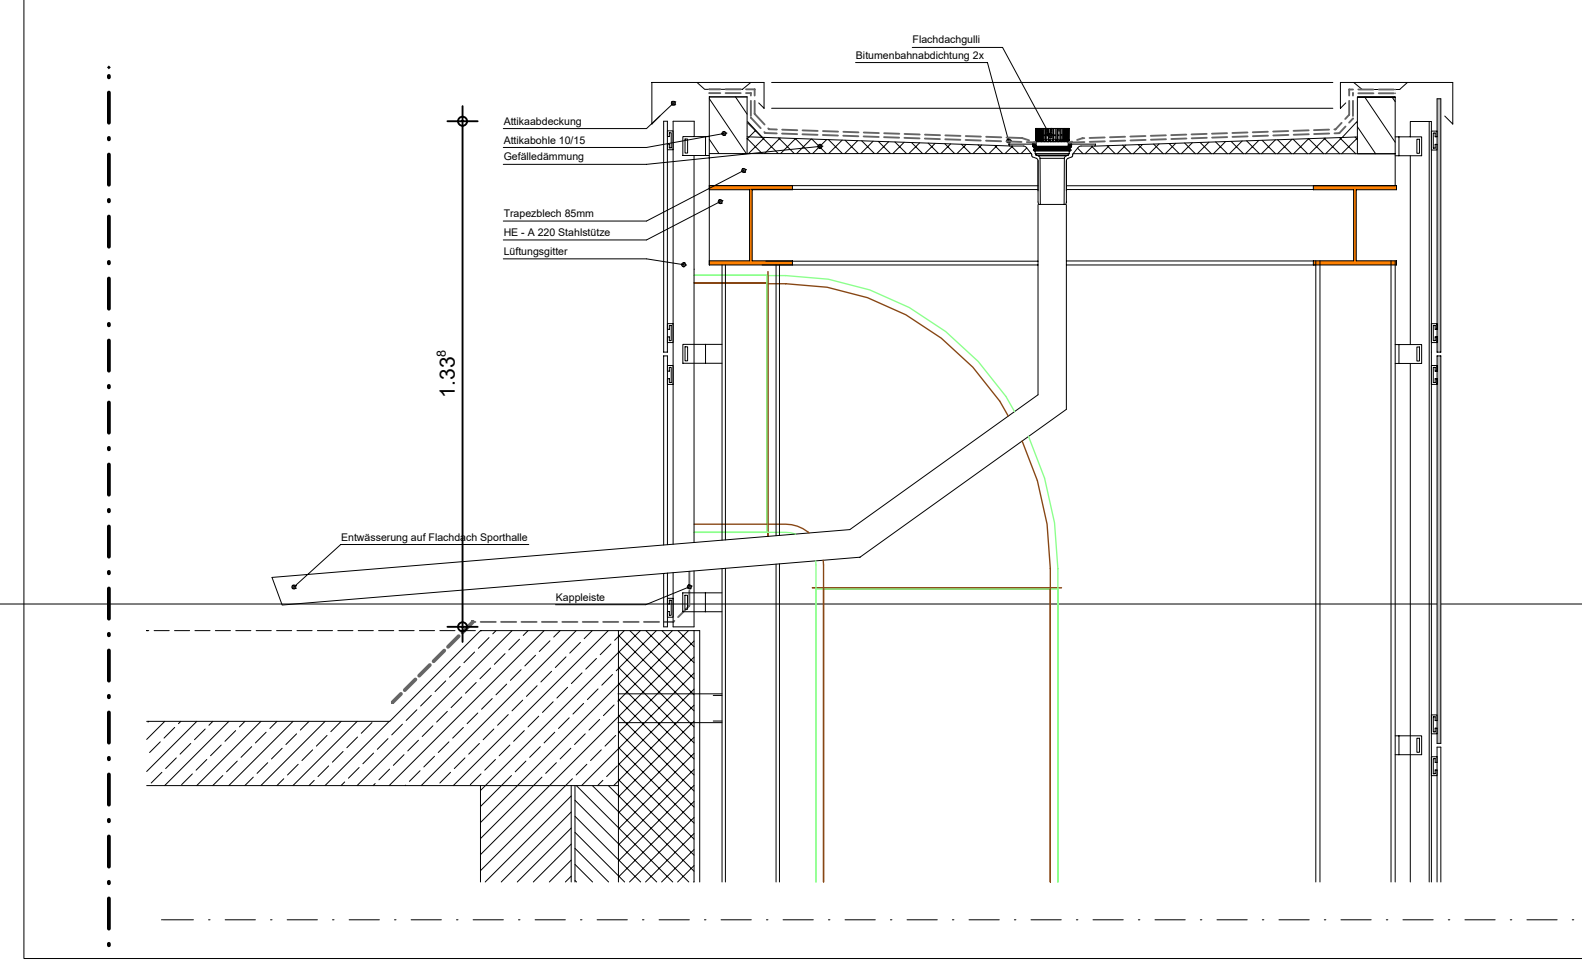
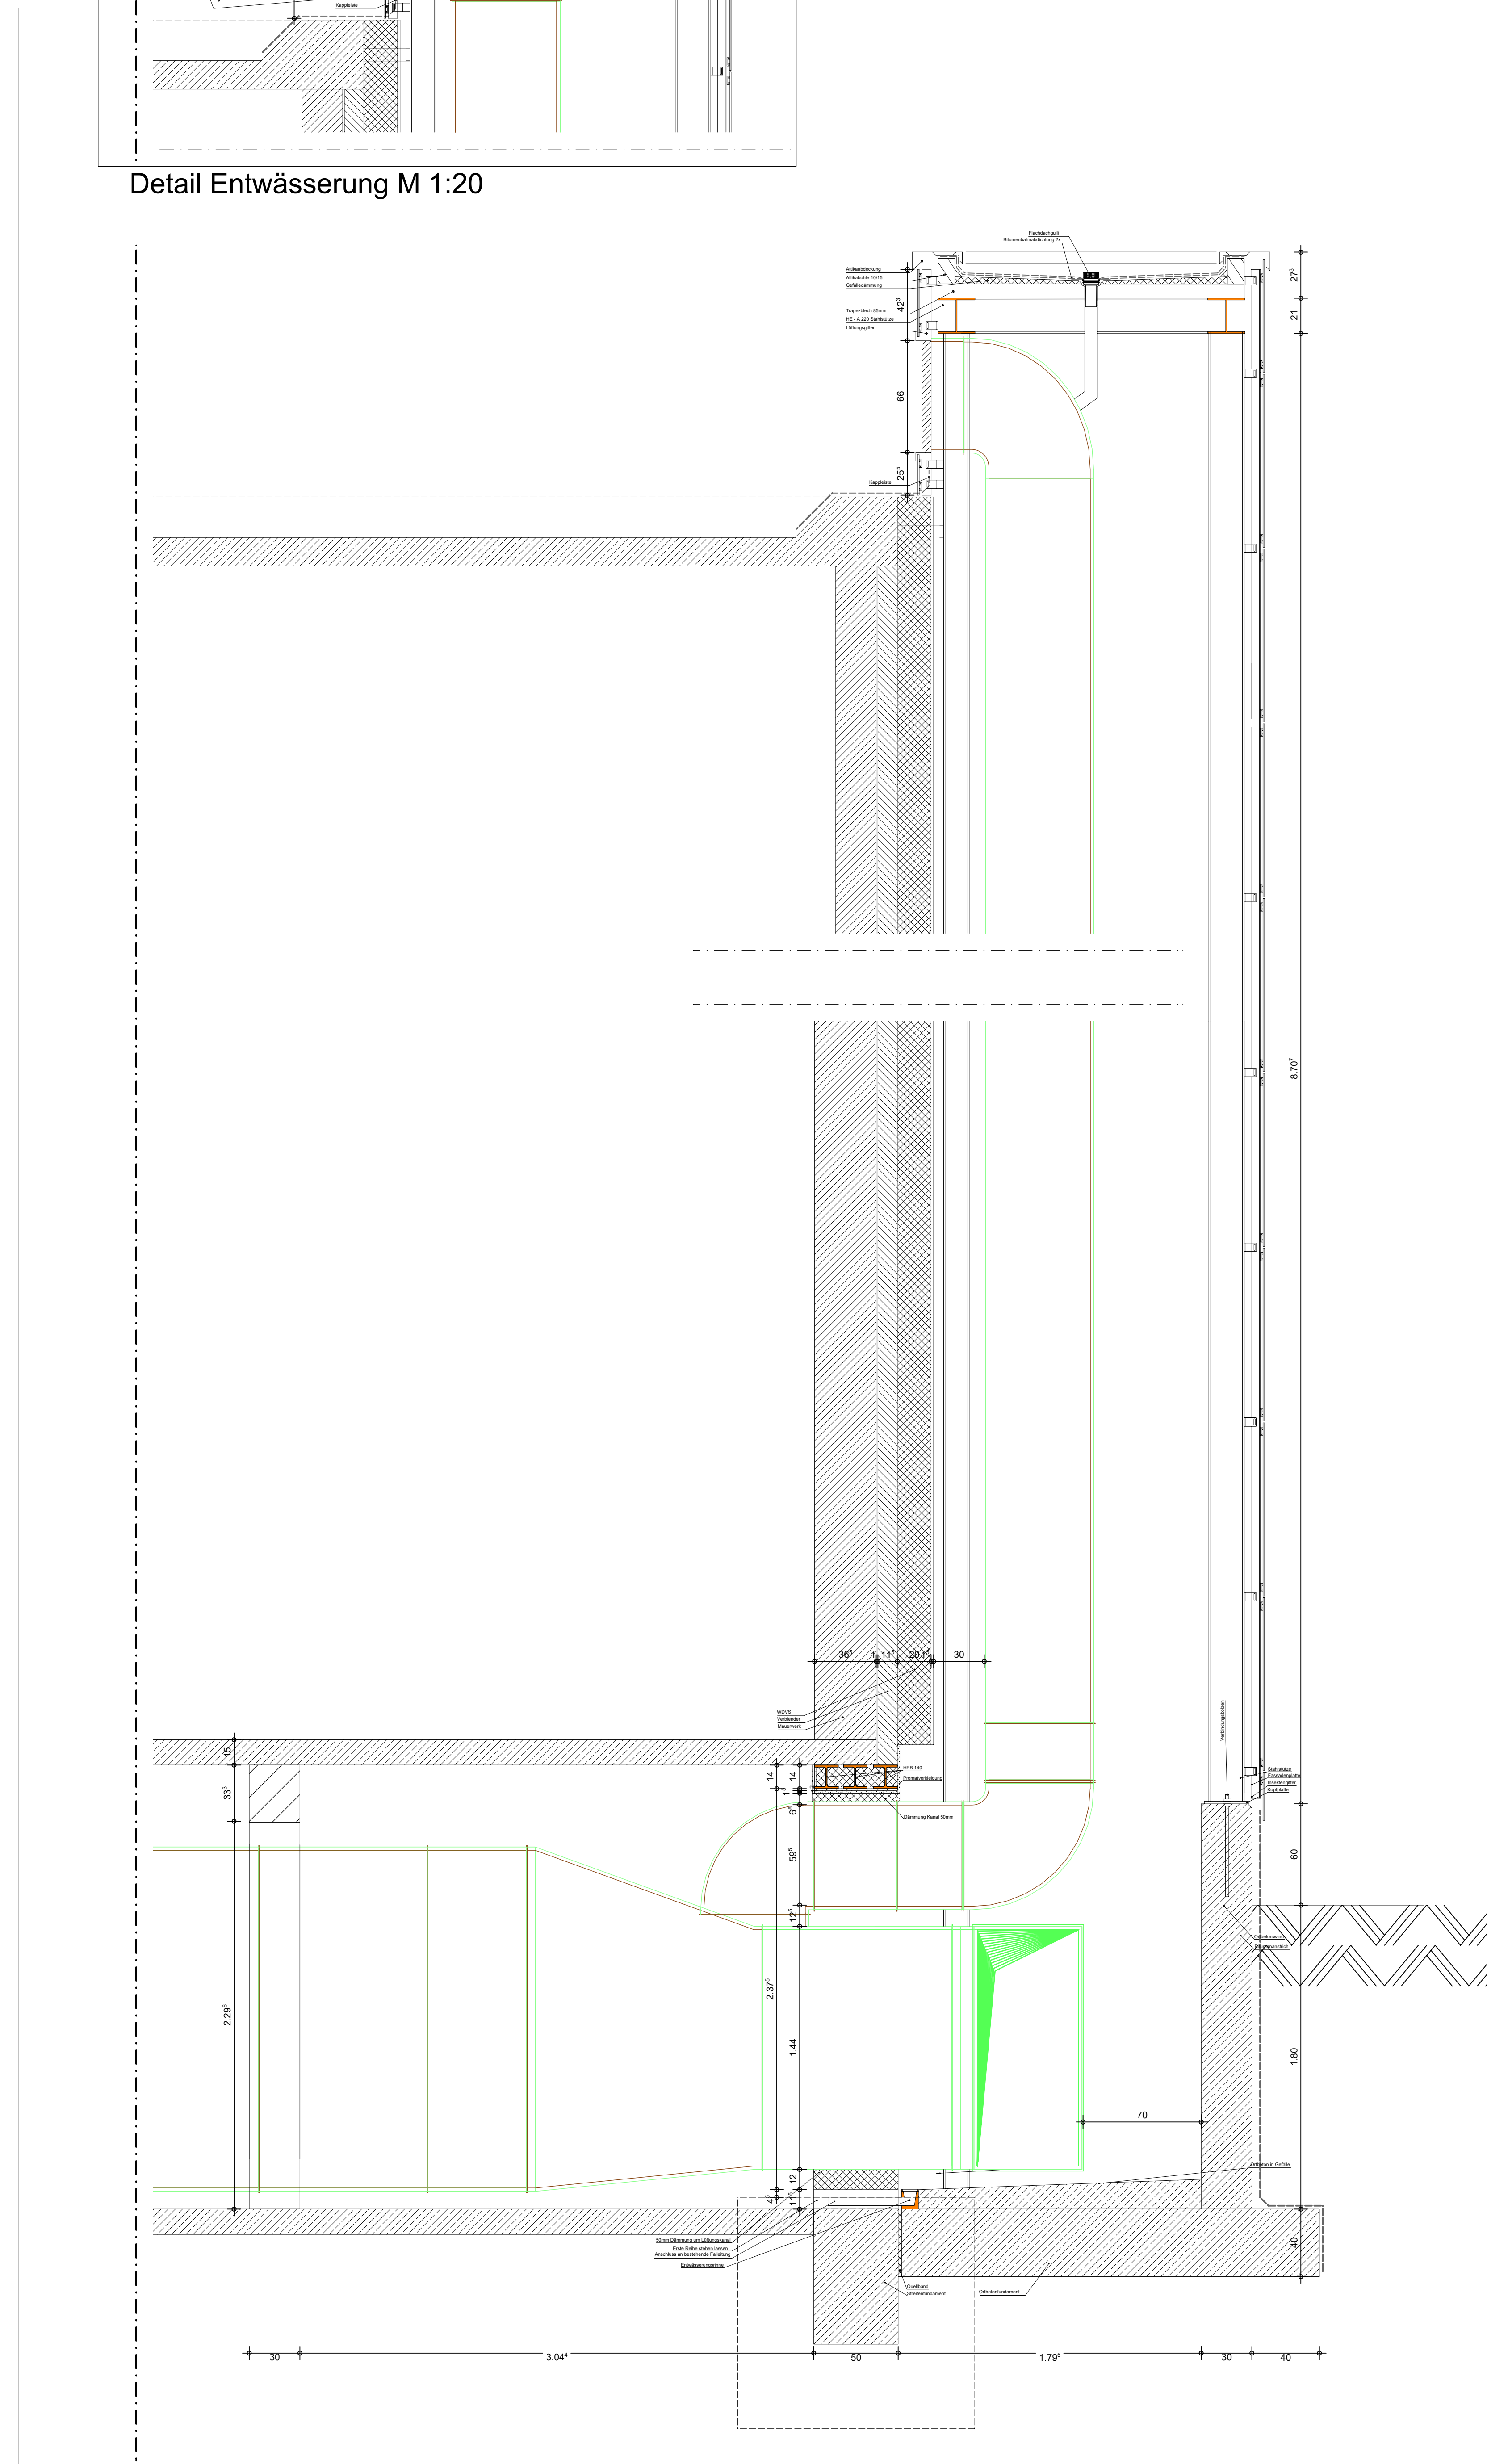
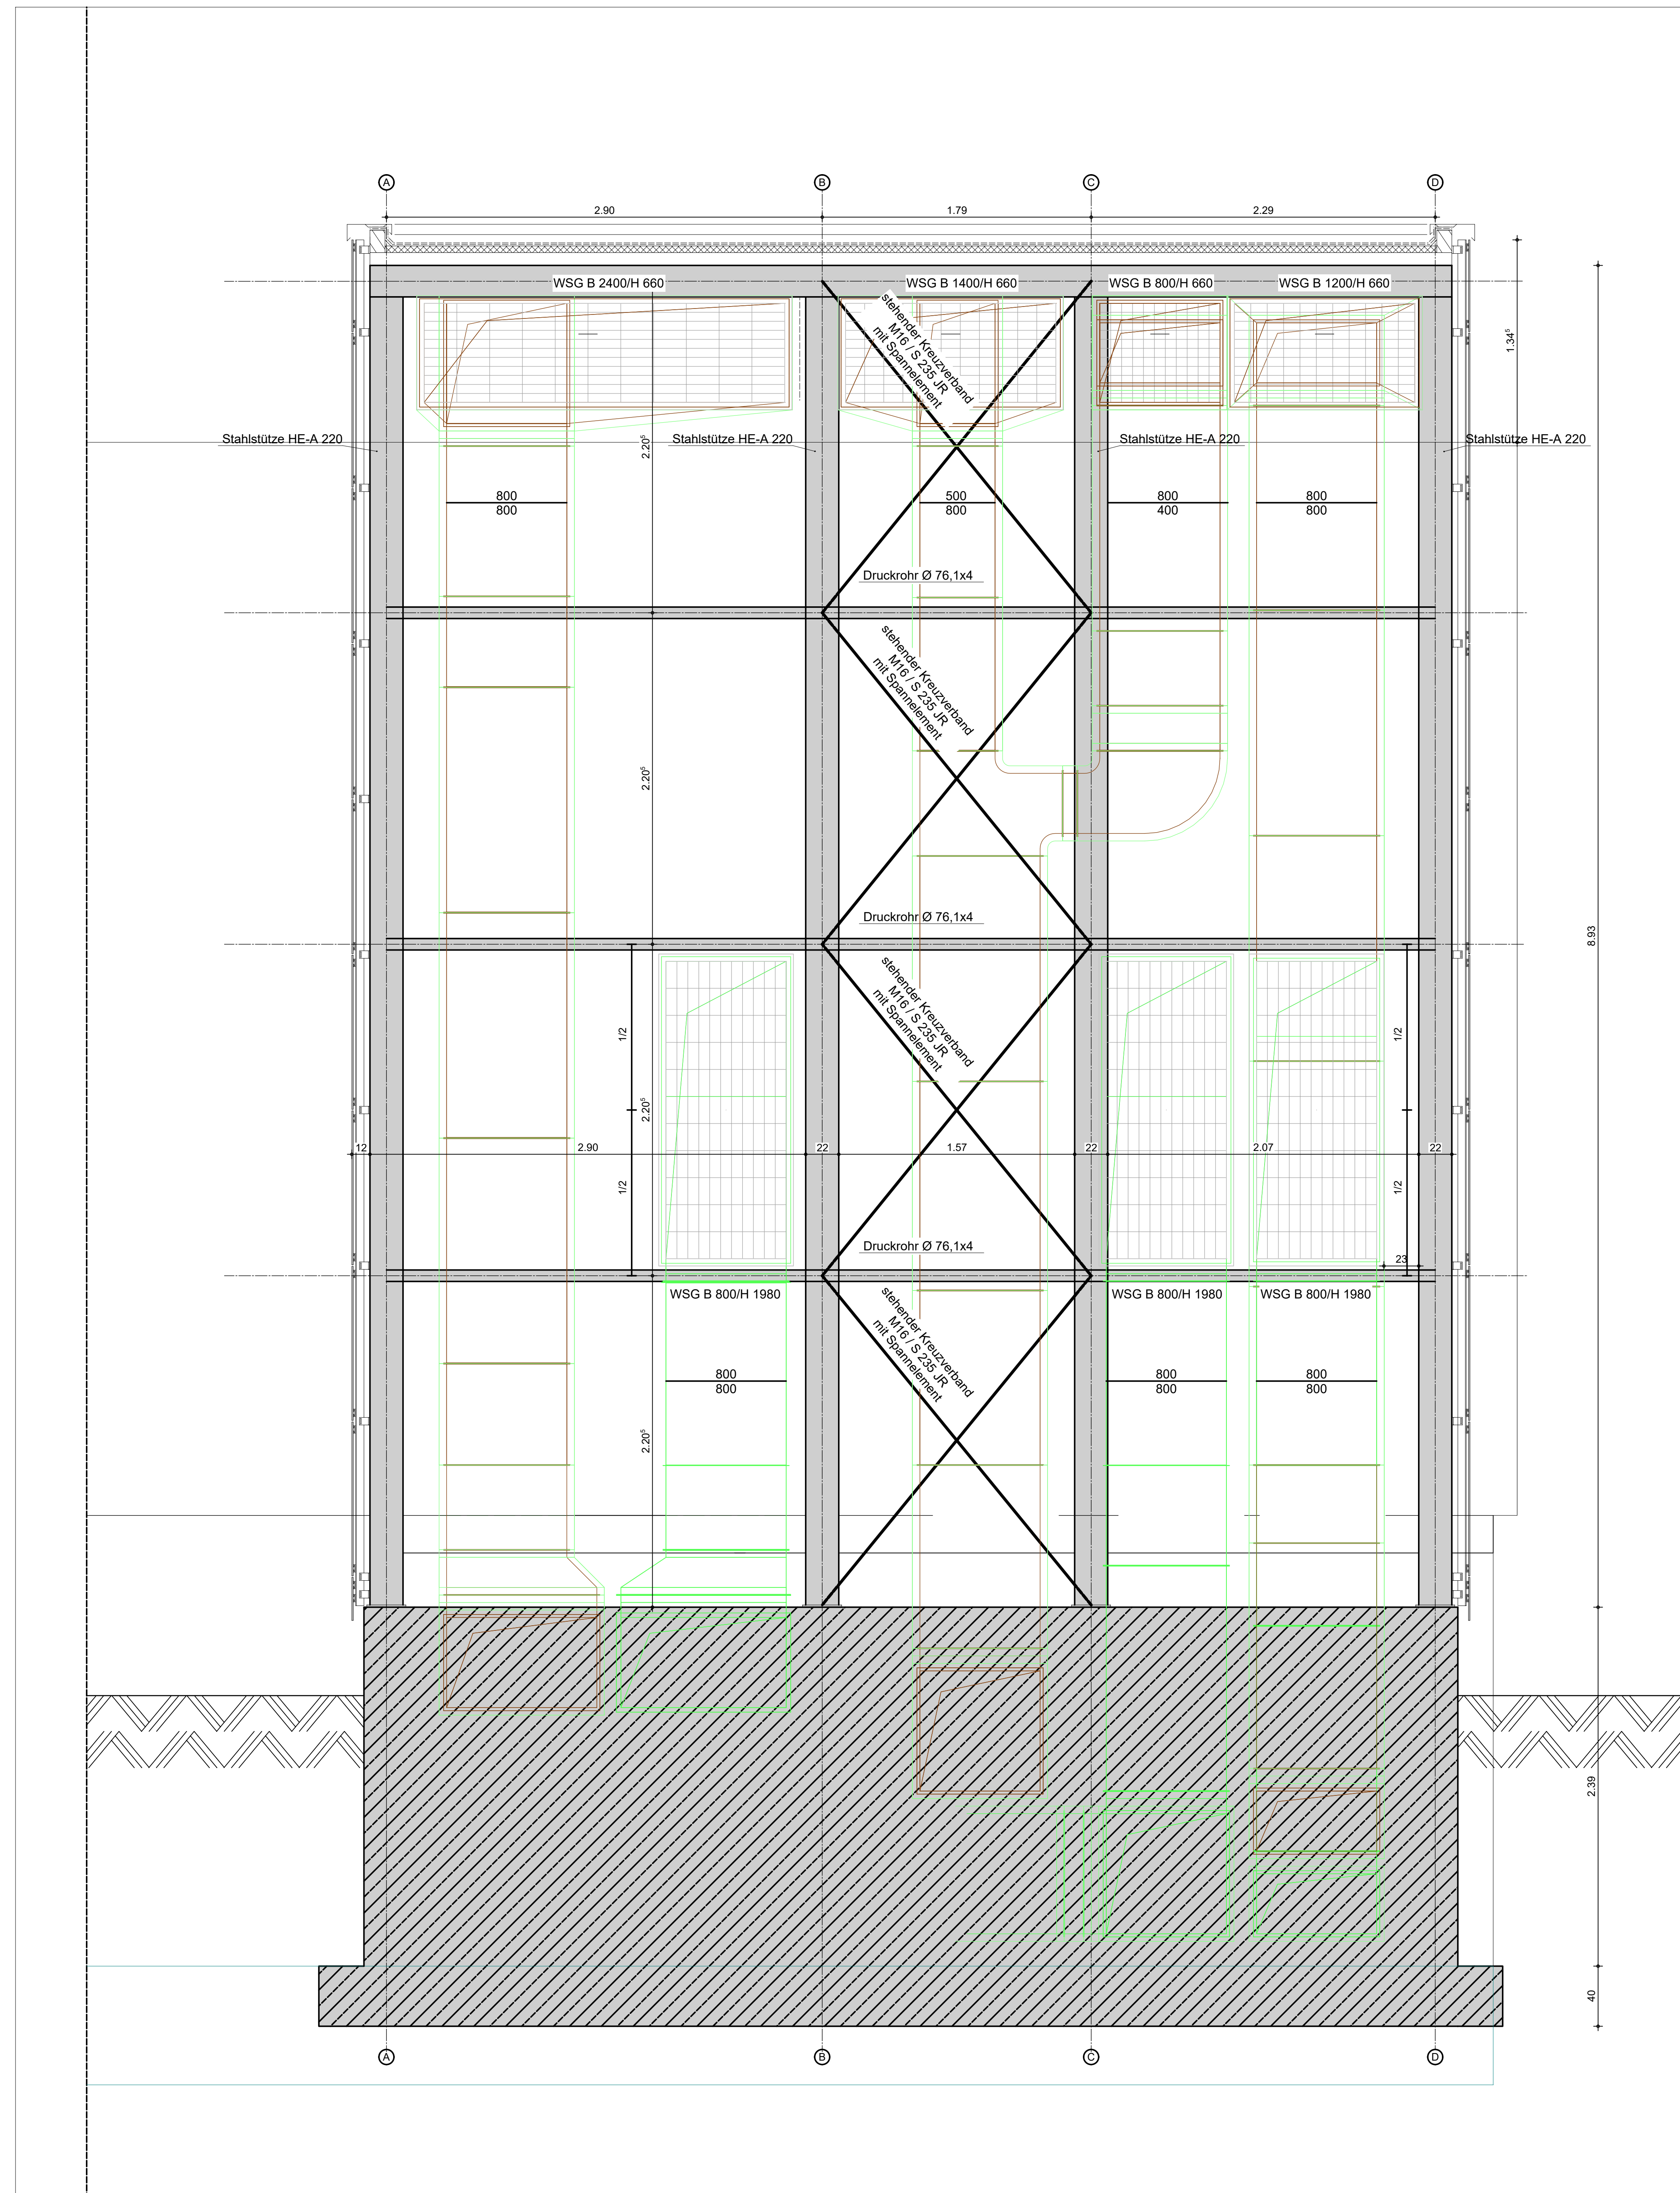


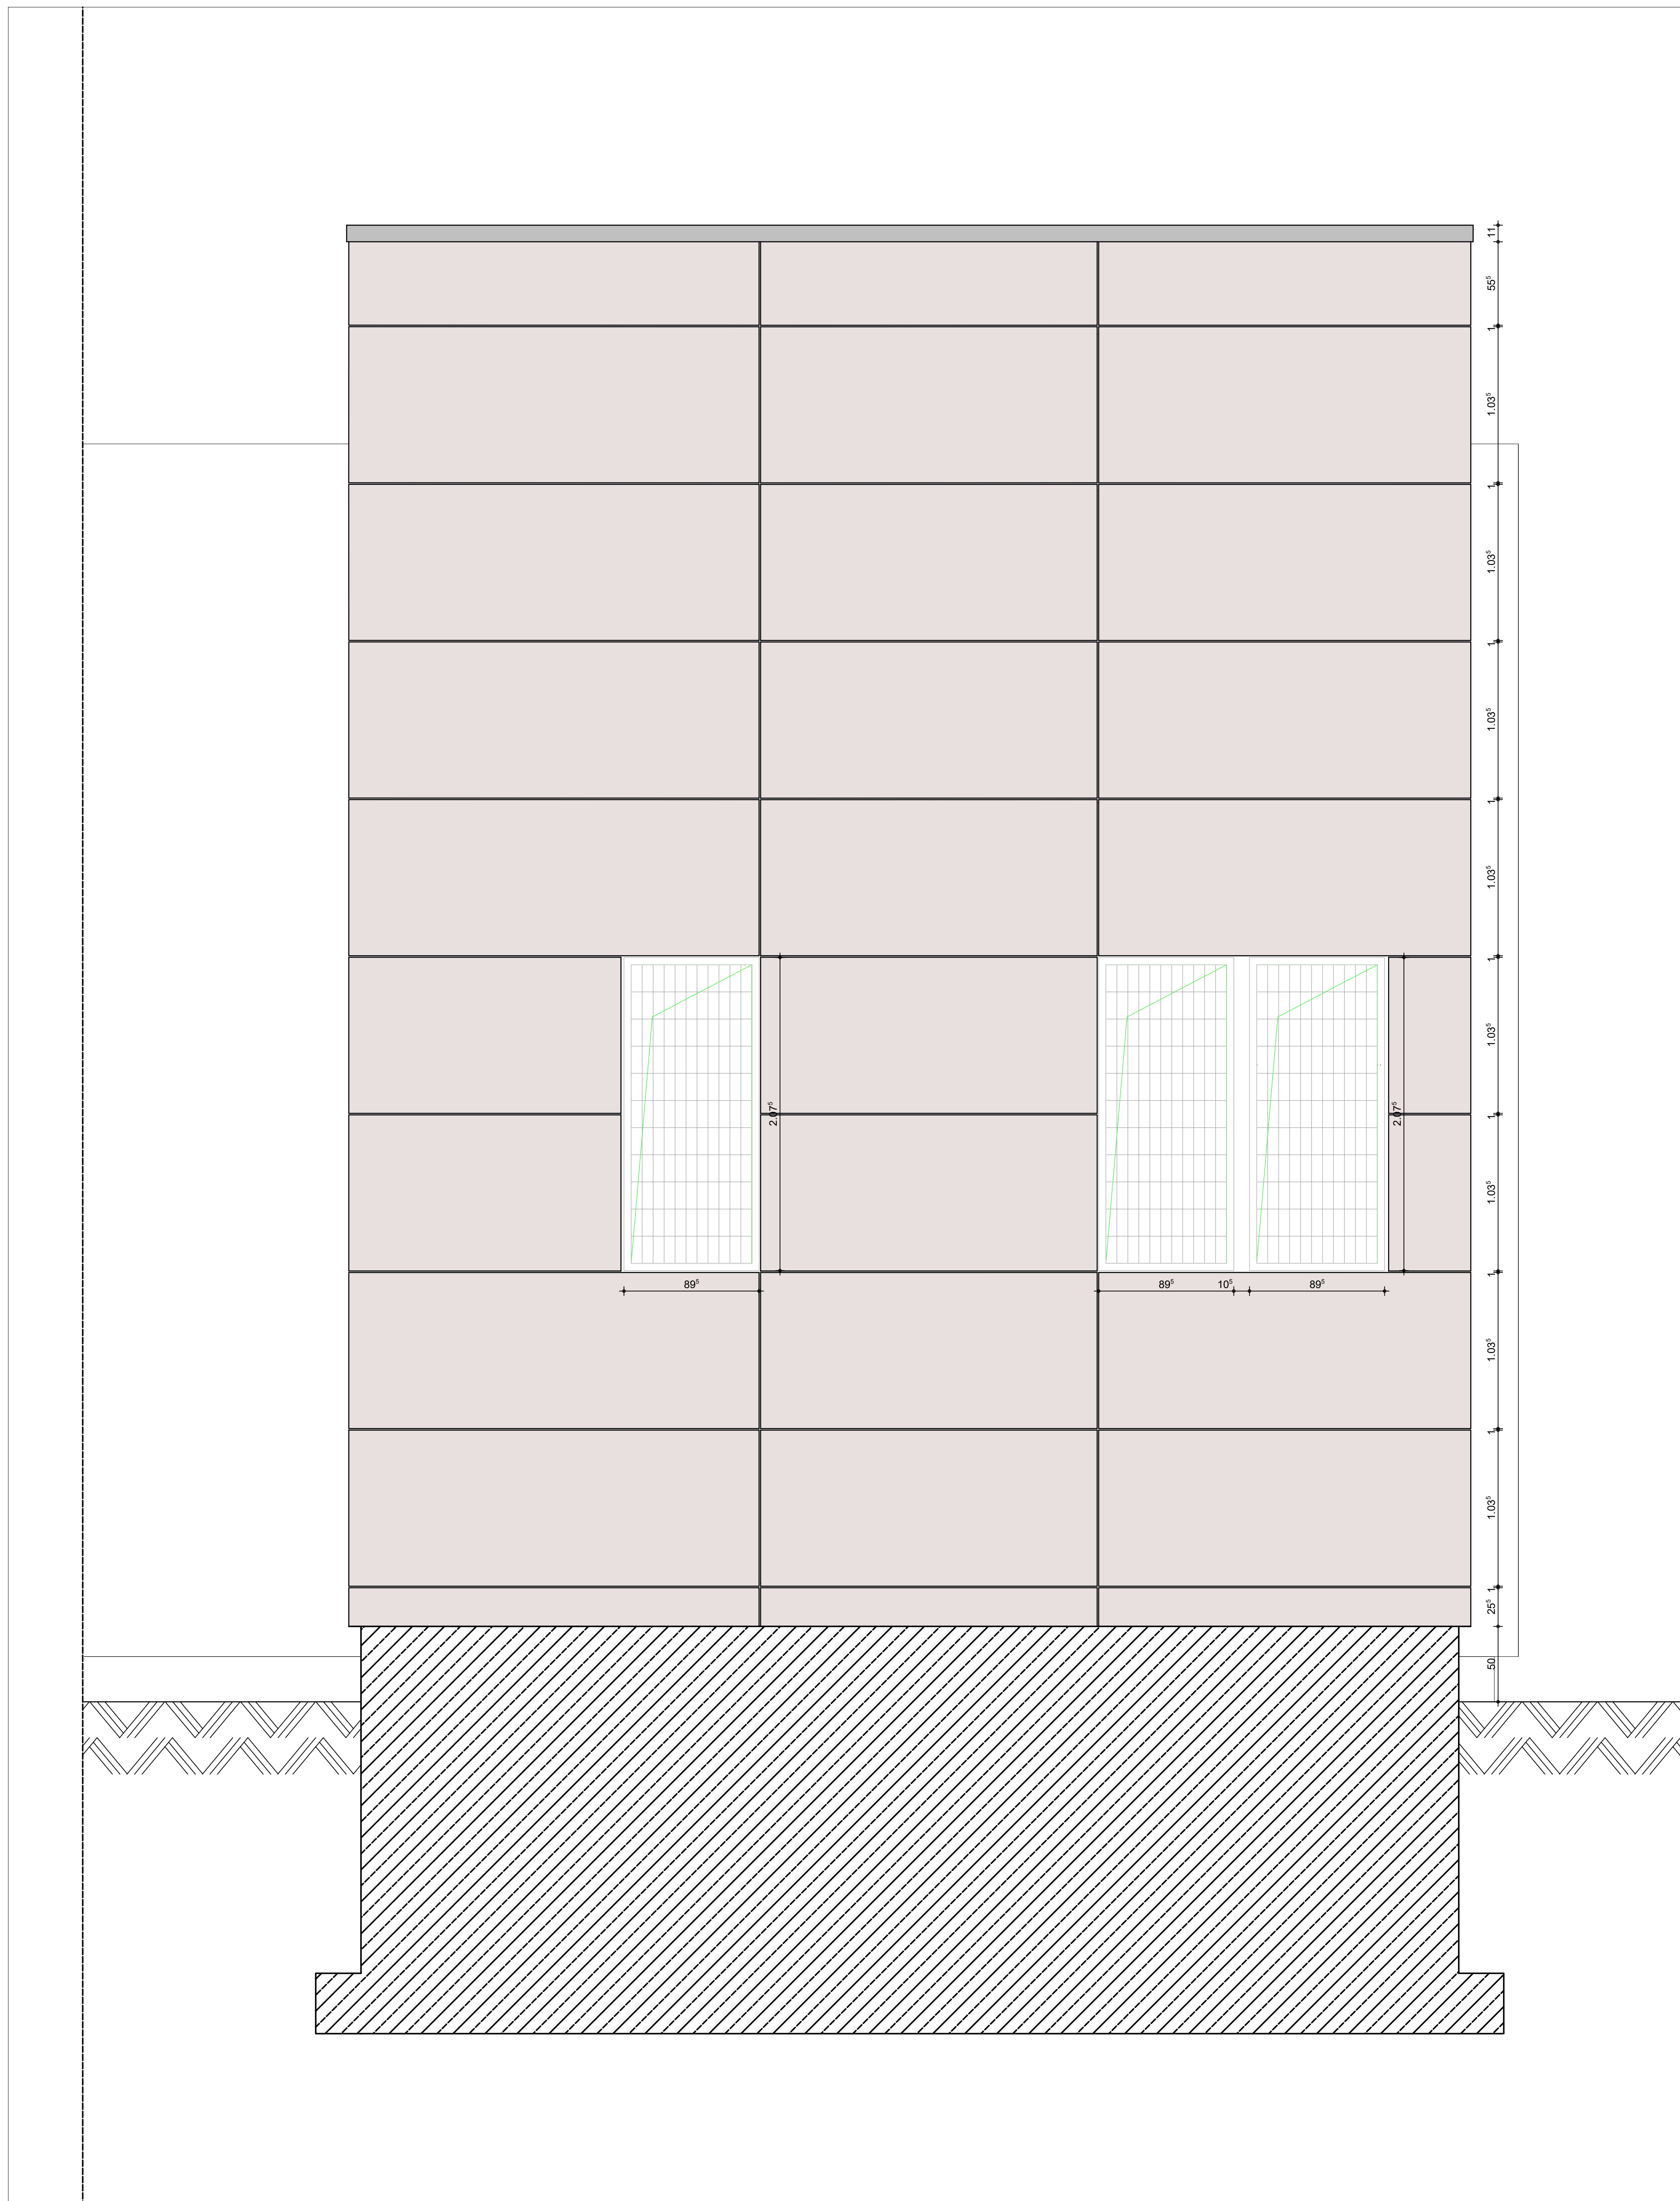

LEGENDE:			
Material	Brandschutz	Veranlagung / Lektion	
	F01 - Bauteil		Obersteckter Fertigteile
	F02 - Bauteil		Obersteckter Rohbau
	Standard		Untersteckter Fertigteile
	F10 - Flammverhaltensklasse		Untersteckter Rohbau
	Nutzung		Höhe Boden
	Fussboden		Höhe mZH4 vorhanden
	2. Rettungsweg		Höhe mZH4 geplant
	Abkürzungen		Veranlagung Durchbruch
	OK		Baugrenze
	UK		Bauzeile
	OKG		Achse
	RH		Schulfläche
	RFH		
	FFB		
	BRH		Schmutzwasser
	RFH		Schmutzwasser Bestand
	GR		Regenwasser
	FBH		Regenwasser Bestand
	Platten elektrisch		Machwasser
	nach be- und entlastet		Machwasser Bestand
			Höhenangabe
			Zuflut
			Abflut

a			
n			
m			
i			
k			
t			
b			
g			
f			
e			
c			
	22.01.2020	LÜFTUNGSSCHACHT NACH ABSPRACHE FP HLS	nh
a	15.01.2020	WETTERSCHUTZGITTER NACH ABSPRACHE FP HLS	nh
	22.12.2020	PLAN ERSTELLT	nh
INDEX	DATUM	ÄNDERUNGEN/ERGÄNZUNGEN	NAME

ARCHITEXT								
www.borowski.sasse.de planung & bauleitung info@borowski-sasse.de Hauptstr. 15, 48477 Hörstel-Dreierwalde, Tel. 05978/9167-0								
GRUNDSTOCK		GEMARKUNG: XXX, FLUR: XXX, FLST: XXX						
LAGEPLAN / ÜBERSICHT								
PROJEKT BAUKRITERIEN LEISTUNGSSTADIUM ZEICHNUNG MASSSTAB GEZEICHNET DATUM 21-004 Stadt Rheine Monatskarte AP 2024-12-18					UMBAU UND ERWEITERUNG MICHAELSCHULZE RHEINE FRANKENBURGSTRASSE 77 48431 RHEINE		21004	
					STADT RHEINE KLOSTERSTRASSE 14 48431 RHEINE			
					AUSFÜHRUNGSPLANUNG			
					DETAIL LUFTUNGSTURM			
					B11			
1:20		PLAN	BLATT	FOLIE				
mB		D-25	00	0				
22.12.2025								