


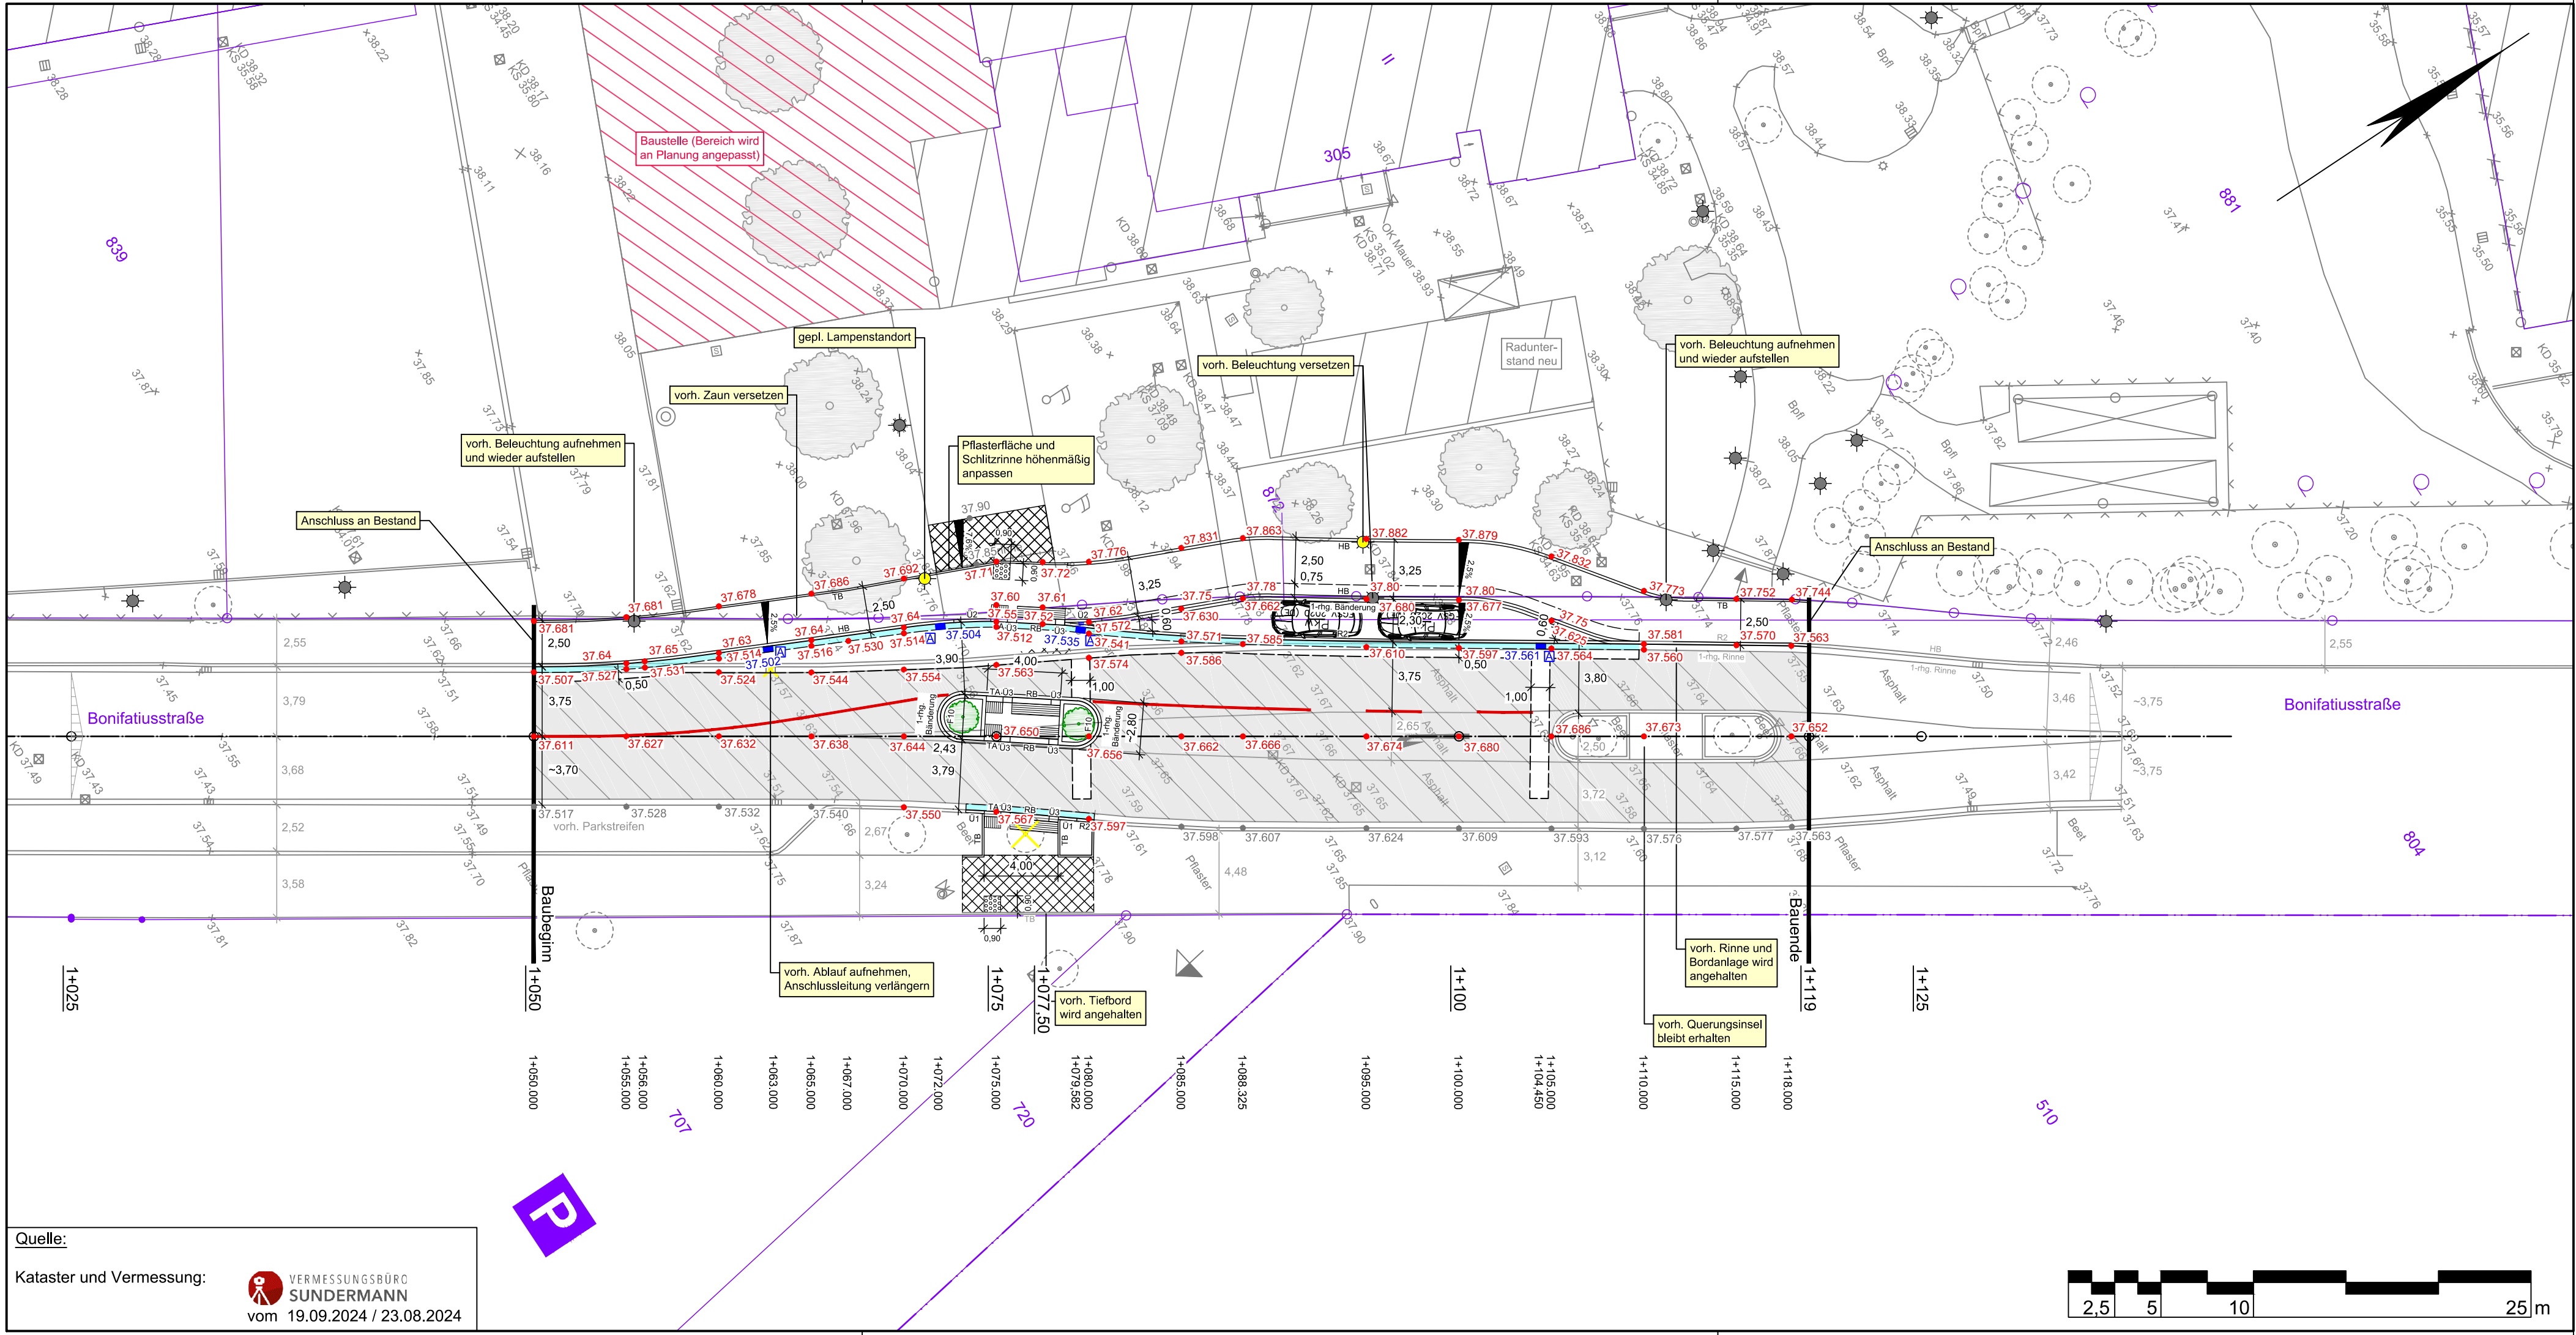

Quelle:
Kataster und Vermessung:
VERMESSUNGSBÜRO
SUNDERMANN
vom 19.09.2024 / 23.08.2024

- Straßenbau**
- 36.165
 - 36.165
- Zeichenerklärung**
- Deckenhöhe
 - vorh. Deckenhöhe
 - Fahrbahn (Asphalt, Erneuerung Asphaltschichten)
 - Pflaster anpassen
 - Taktils Leitsystem (Rippenplatten 30/30/8 cm)
 - Taktils Leitsystem / Auffindungsfeld (Noppenplatten 30/30/8 cm, Noppenbreite: 23,5 mm)
 - Rinne (Betonrinnenplatten 30/30/8 cm)
 - HB Hochbord (15/30/100 cm)
 - R2 Rundbord R=2 cm (15/20/100 cm)
 - TB Tiefbord (10/25/100 cm)
 - F10 Flachbord F10 (20/25/100 cm)
 - RB Rollbord (30/20/50 cm)
 - TA Tastbord (30/18/50 cm)
 - Ü1 Übergangsstein von Hochbord auf Rundbord R=2 cm, über 1,00 m
 - Ü2 Übergangsstein von Hochbord auf Rundbord R=2 cm, über 2,00 m
 - Ü3 Rollbord - Verbindungsbord
 - Strassenablauf (30 x 50 cm)
 - Lampenstandort
 - Baumstandort
 - entfällt
 - Querneigung

Lagebezug: ETRS89 UTM 32N			
5.			
4.			
3.			
2.			
1.			
Nr.	Art der Änderung	Datum	Zeichen
Entwurfsbearbeitung:		Datum	Zeichen
bearbeitet		10.2025	Pz
gezeichnet		10.2025	Bec/Me
geprüft		04.2026	Kg
freigegeben		04.2026	Kg
Wallenhorst, 23.04.2026		i. V. Peter Klausning	

Pfad: H:\APETITO\224208\PLAENE\STAF\st_dhp01.dwg(dhp)

Stadt Rheine

Straßenquerung Bonifatiusstraße

Ausführungsplanung

Deckenhöhenplan	Maßstab 1:250	Unterlage: 16
Zur Bauausführung freigegeben:		Blatt Nr.: 1

Plotdatum: 23.04.2026

Speicherdatum: 23.04.2026