


Straßenquerschnitt - Querungshilfe

Station 1+075.000

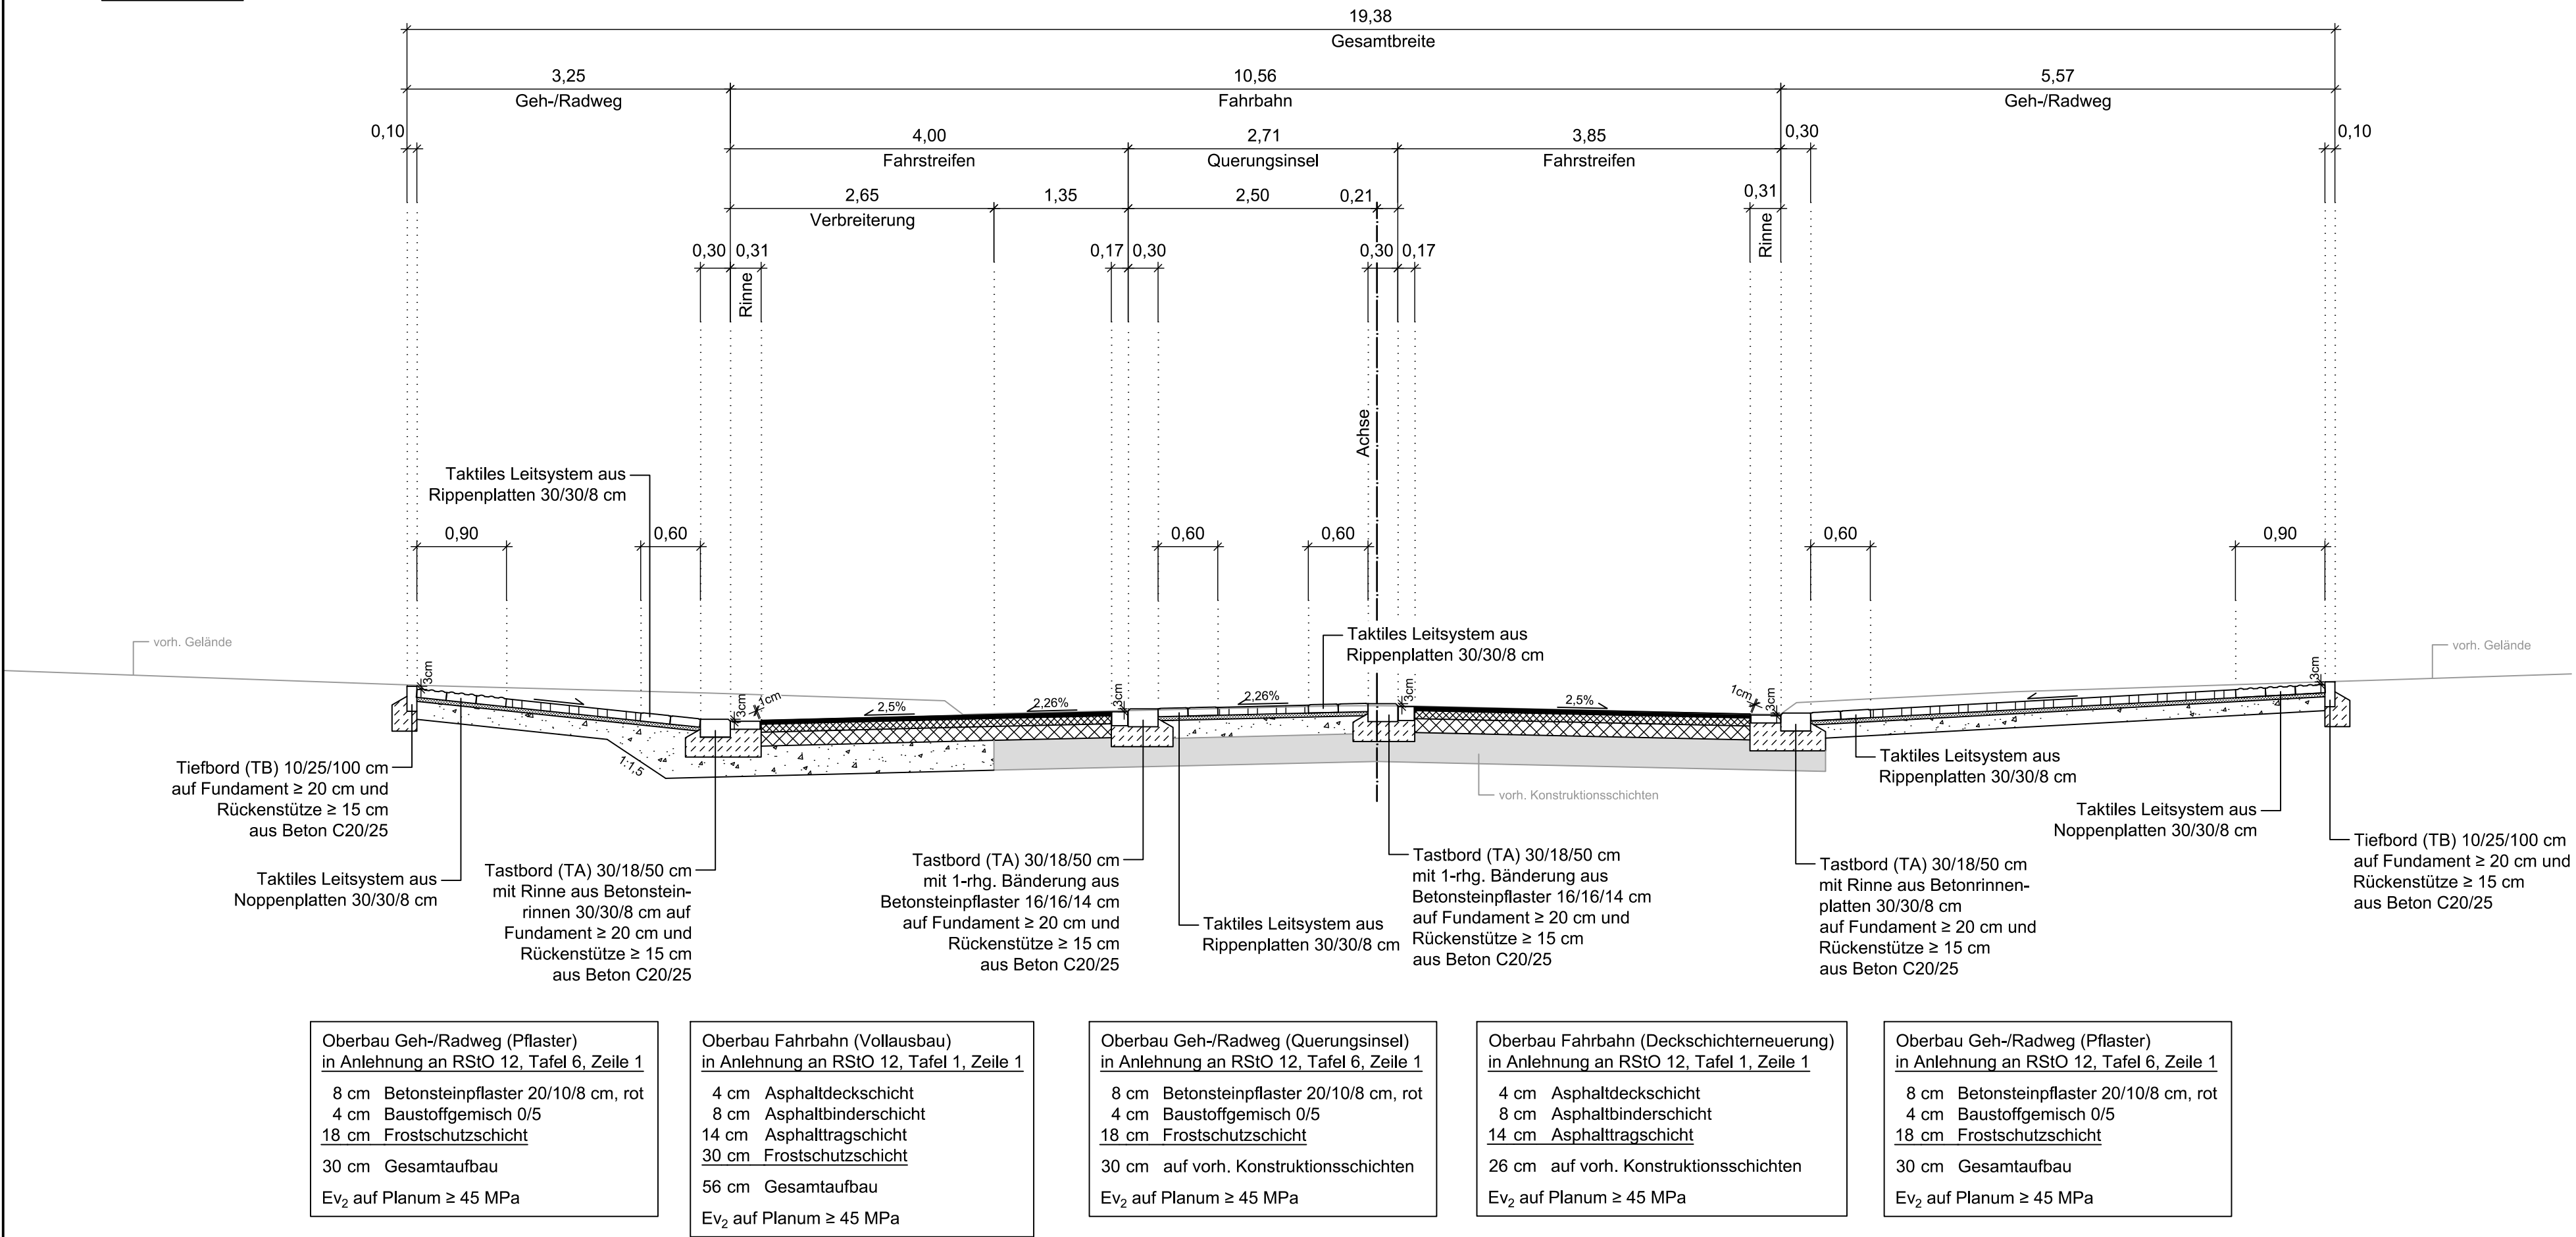

5.			
4.			
3.			
2.			
1.			
Nr.	Art der Änderung	Datum	Zeichen

Entwurfsbearbeitung:	 INGENIEURPLANUNG GmbH & Co.KG Marie-Curie-Str.4a • 49134 Wallenhorst Tel.05407/880-0 • Fax05407/880-88 <i>P. Klaus</i> i. V. Peter Klaus		Datum	Zeichen
		bearbeitet	10.2025	Pz
		gezeichnet	10.2025	Bec
		geprüft	04.2026	Kg
		freigegeben	04.2026	Kg
Wallenhorst, 23.04.2026				

Plat:	H:\APETITO\224208\PLAENE\STAFPI\st_sq01.dwg(b1)
-------	---

**Stadt Rheine**

Straßenquerung Bonifatiusstraße
Ausführungsplanung

Straßenquerschnitt Querungshilfe	Maßstab 1:250	Unterlage: 14 Blatt Nr.: 1
Zur Bauausführung freigegeben:		