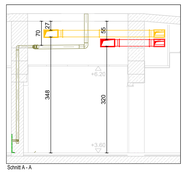

Schnitt A - A

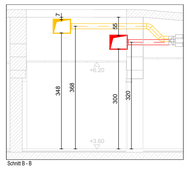

Schnitt B - B

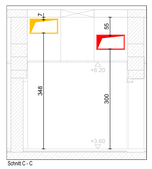

Schnitt C - C

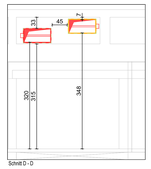

Schnitt D - D

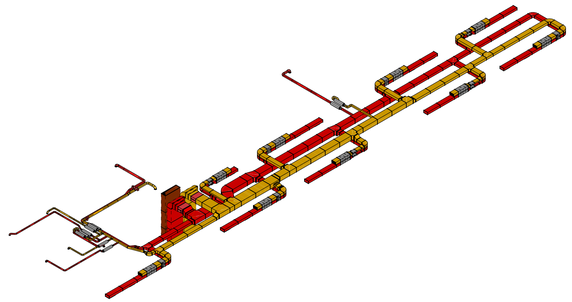

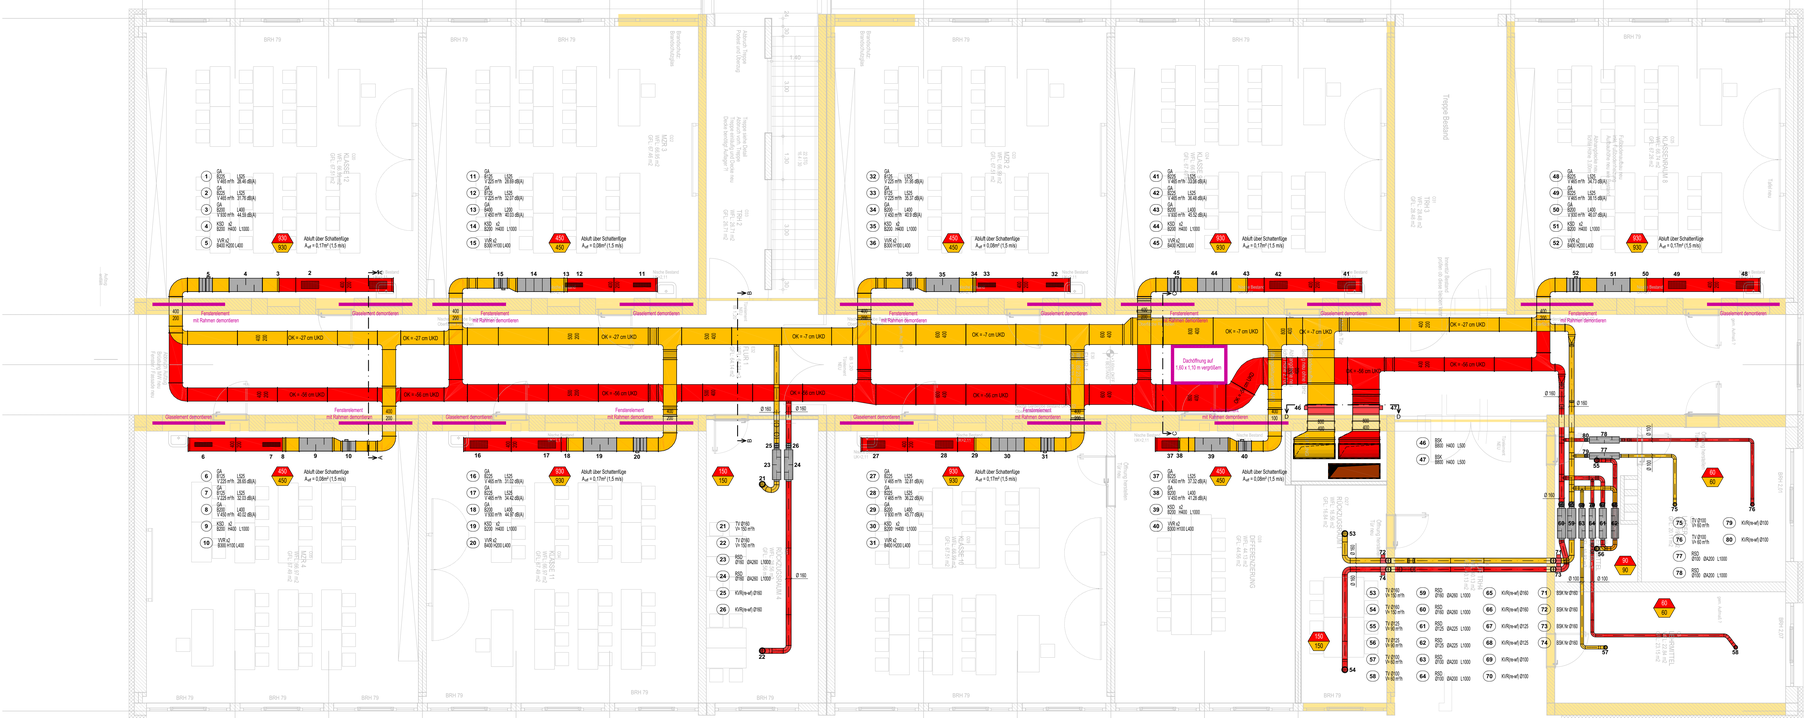
Glaselement demontieren
OK + 27 cm UKD
OK + 7 cm UKD
OK + 55 cm UKD
OK + 58 cm UKD
Dachöffnung auf 1,60 x 1,10 m vergrößern
Zuluft
Abluft
Brandschutz-Brandschottfläche
Treppe Bestand
